PROGETTO DI EDIFICI DI ABITAZIONE IN LOCALITA' "LA SAUSA".
EDIFFICIO N°.1 sub habita B (tipologia).
PROGETTO E DISEGNO : [illegible]

Dott. Arch. E. Bernardi
Architetto

(13)
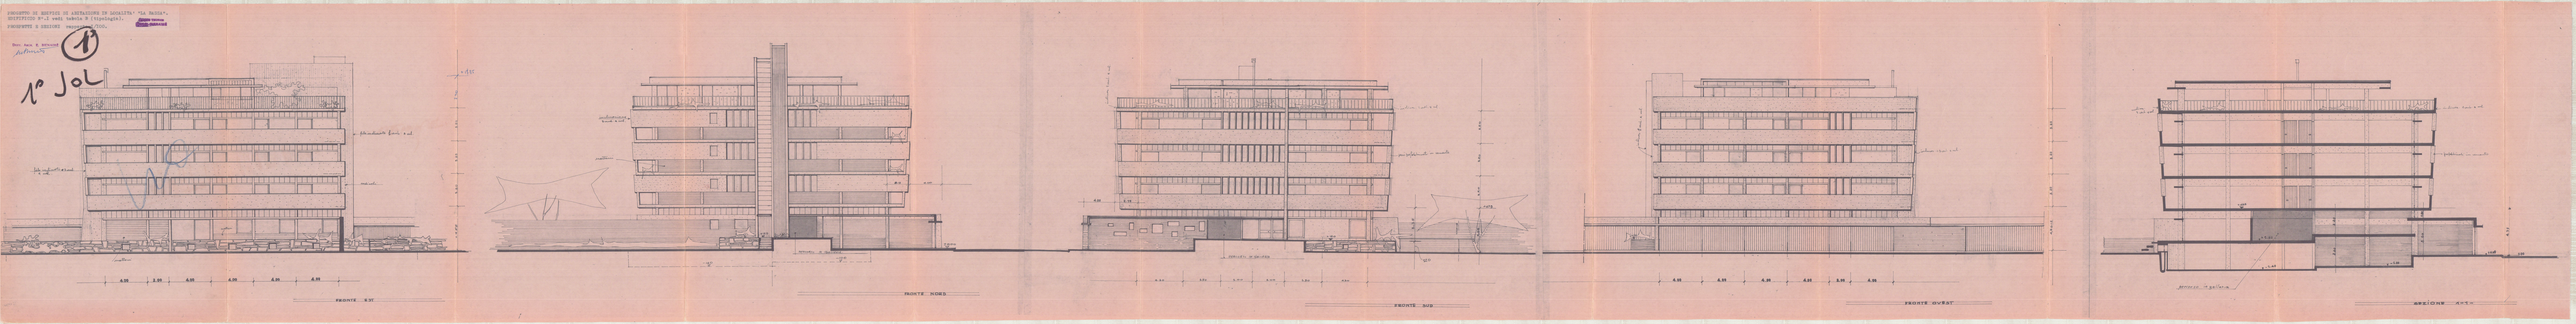
1° JOL