

APPROVATO
6 LUG. 1983
CONTROLLATO
IL 10/100

VARIANTE
Approvato dal Sindaco alle condizioni
della concessione edilizia originaria
n. 111 del 9.5.1980
CARRARA, li 6 LUG. 1983
L'INGEGNERE CAPO




F SOFFITTA
G GIOCO BIMBI
Q STUDIO
M RIPOSTIGLIO
Y W.C.

Dott. Ing. GIACOMO BIZZARRI
ALBO INGEGNERI DI MASSA-CARRARA
Gall. R. Sanzio 4/19 - Tel. 43805
M. A. S. S. A.


11 APR. 1983

2 VARIANTE

PROGETTO di 2. VARIANTE DI UN FABBRICATO A CARRARA DI PROPRIETA' Sig. DELL'AMICO SERGIO		TAV. 7
PROGETTISTA	PIANTE	SCALA 1:100

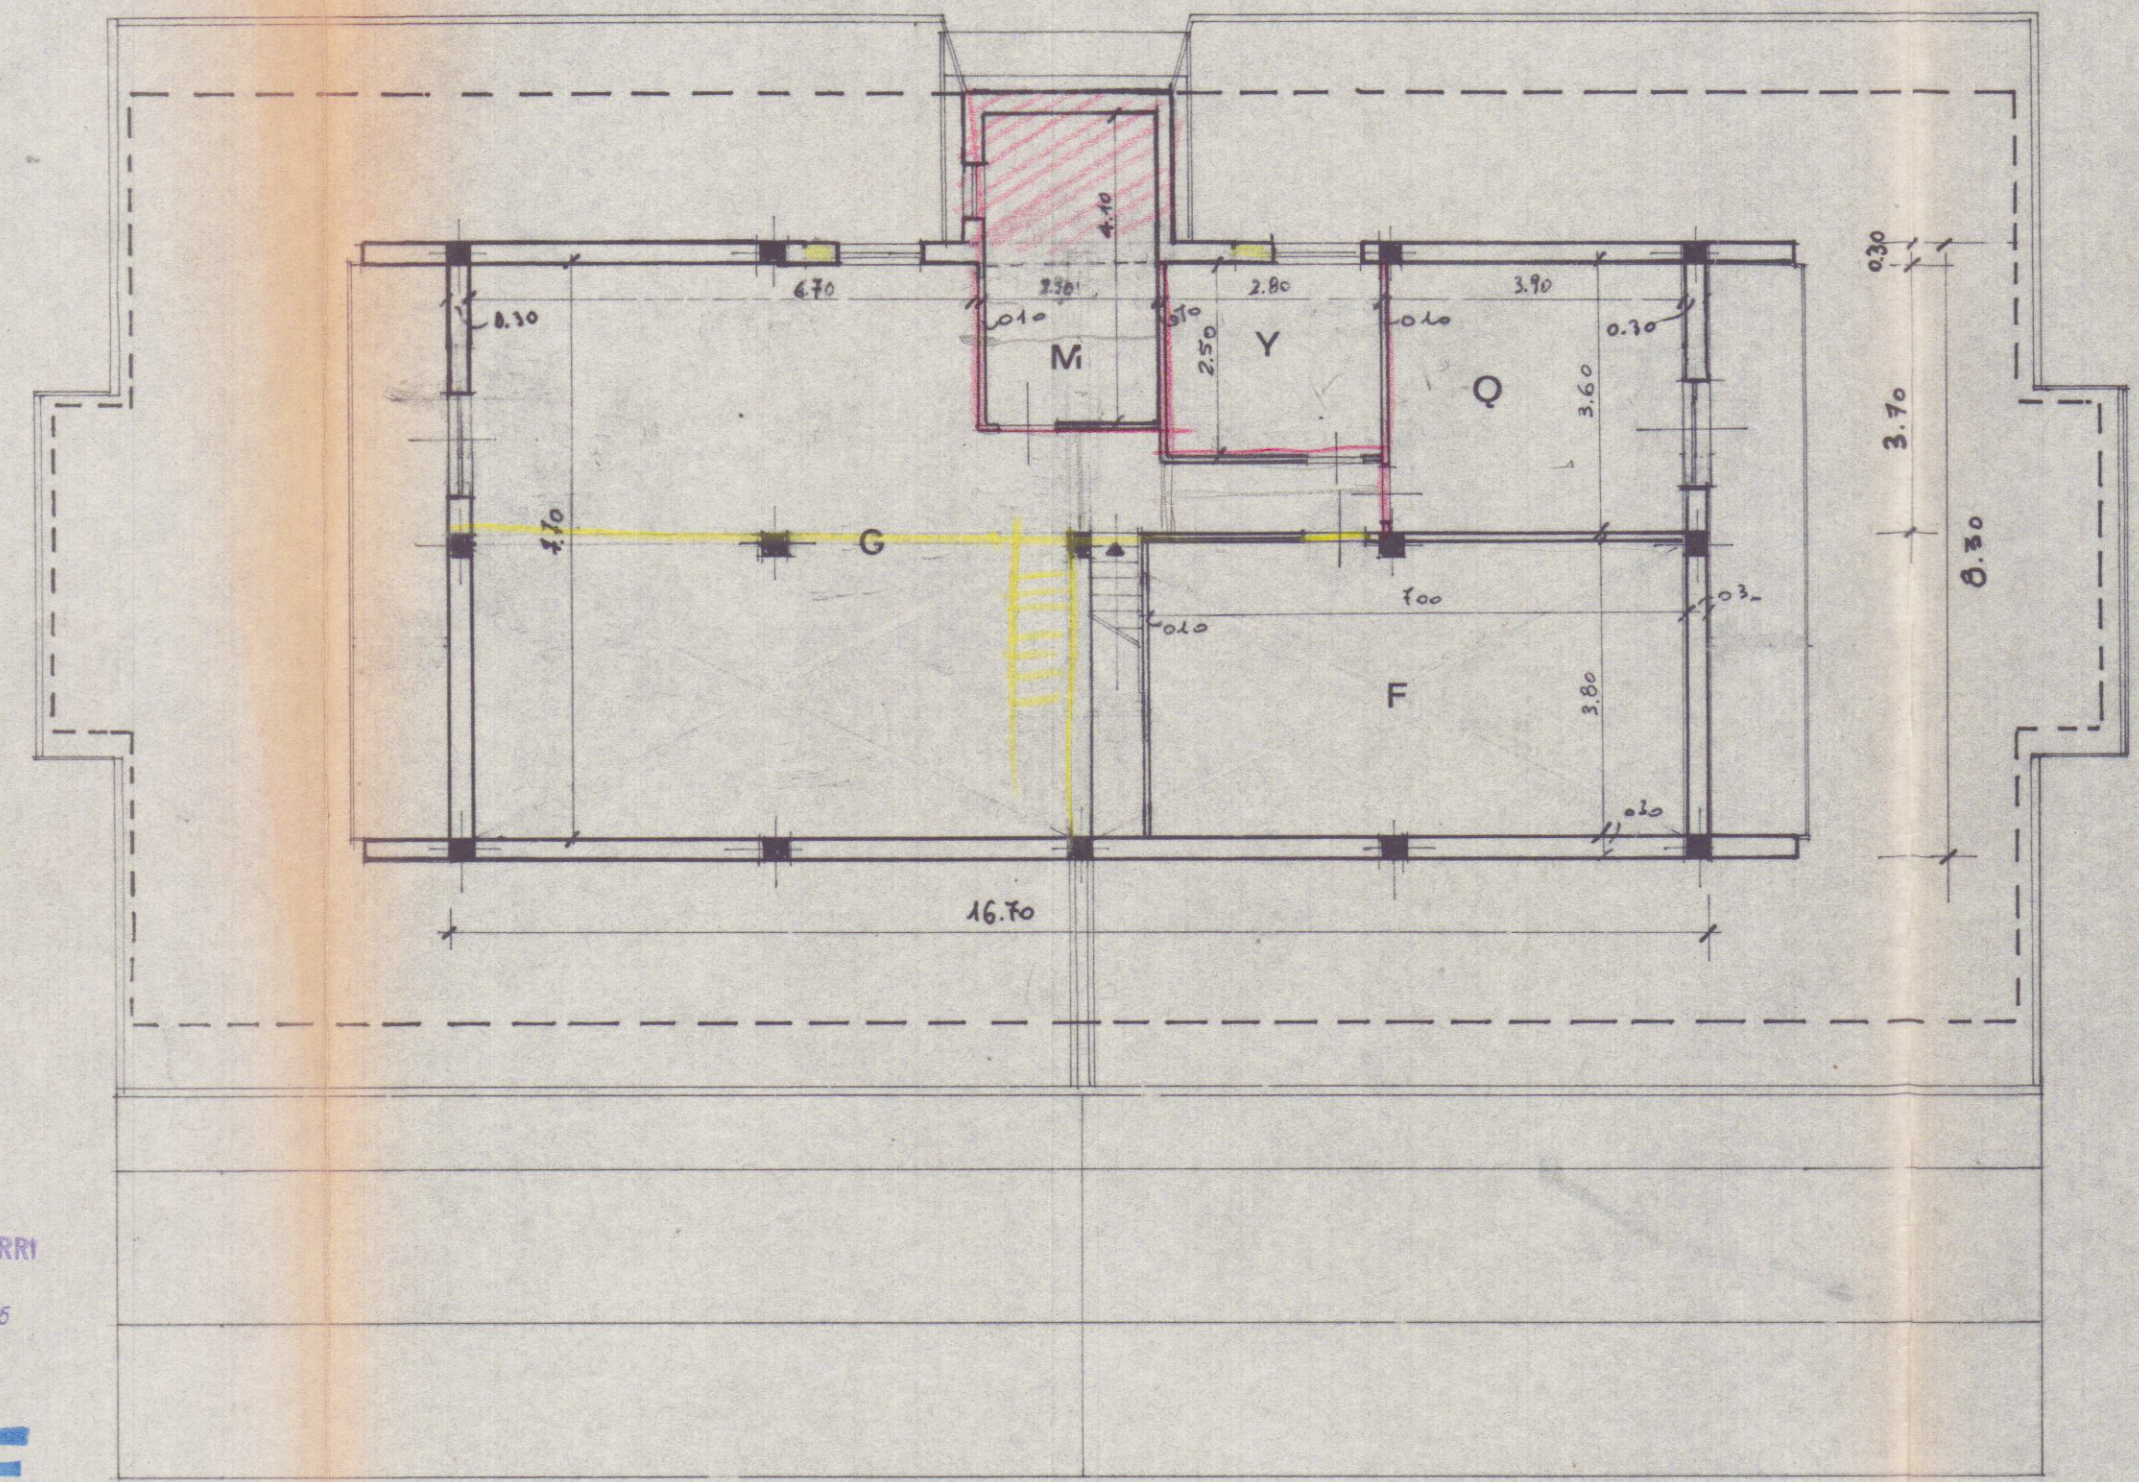

PIANO SOTTOTETTO

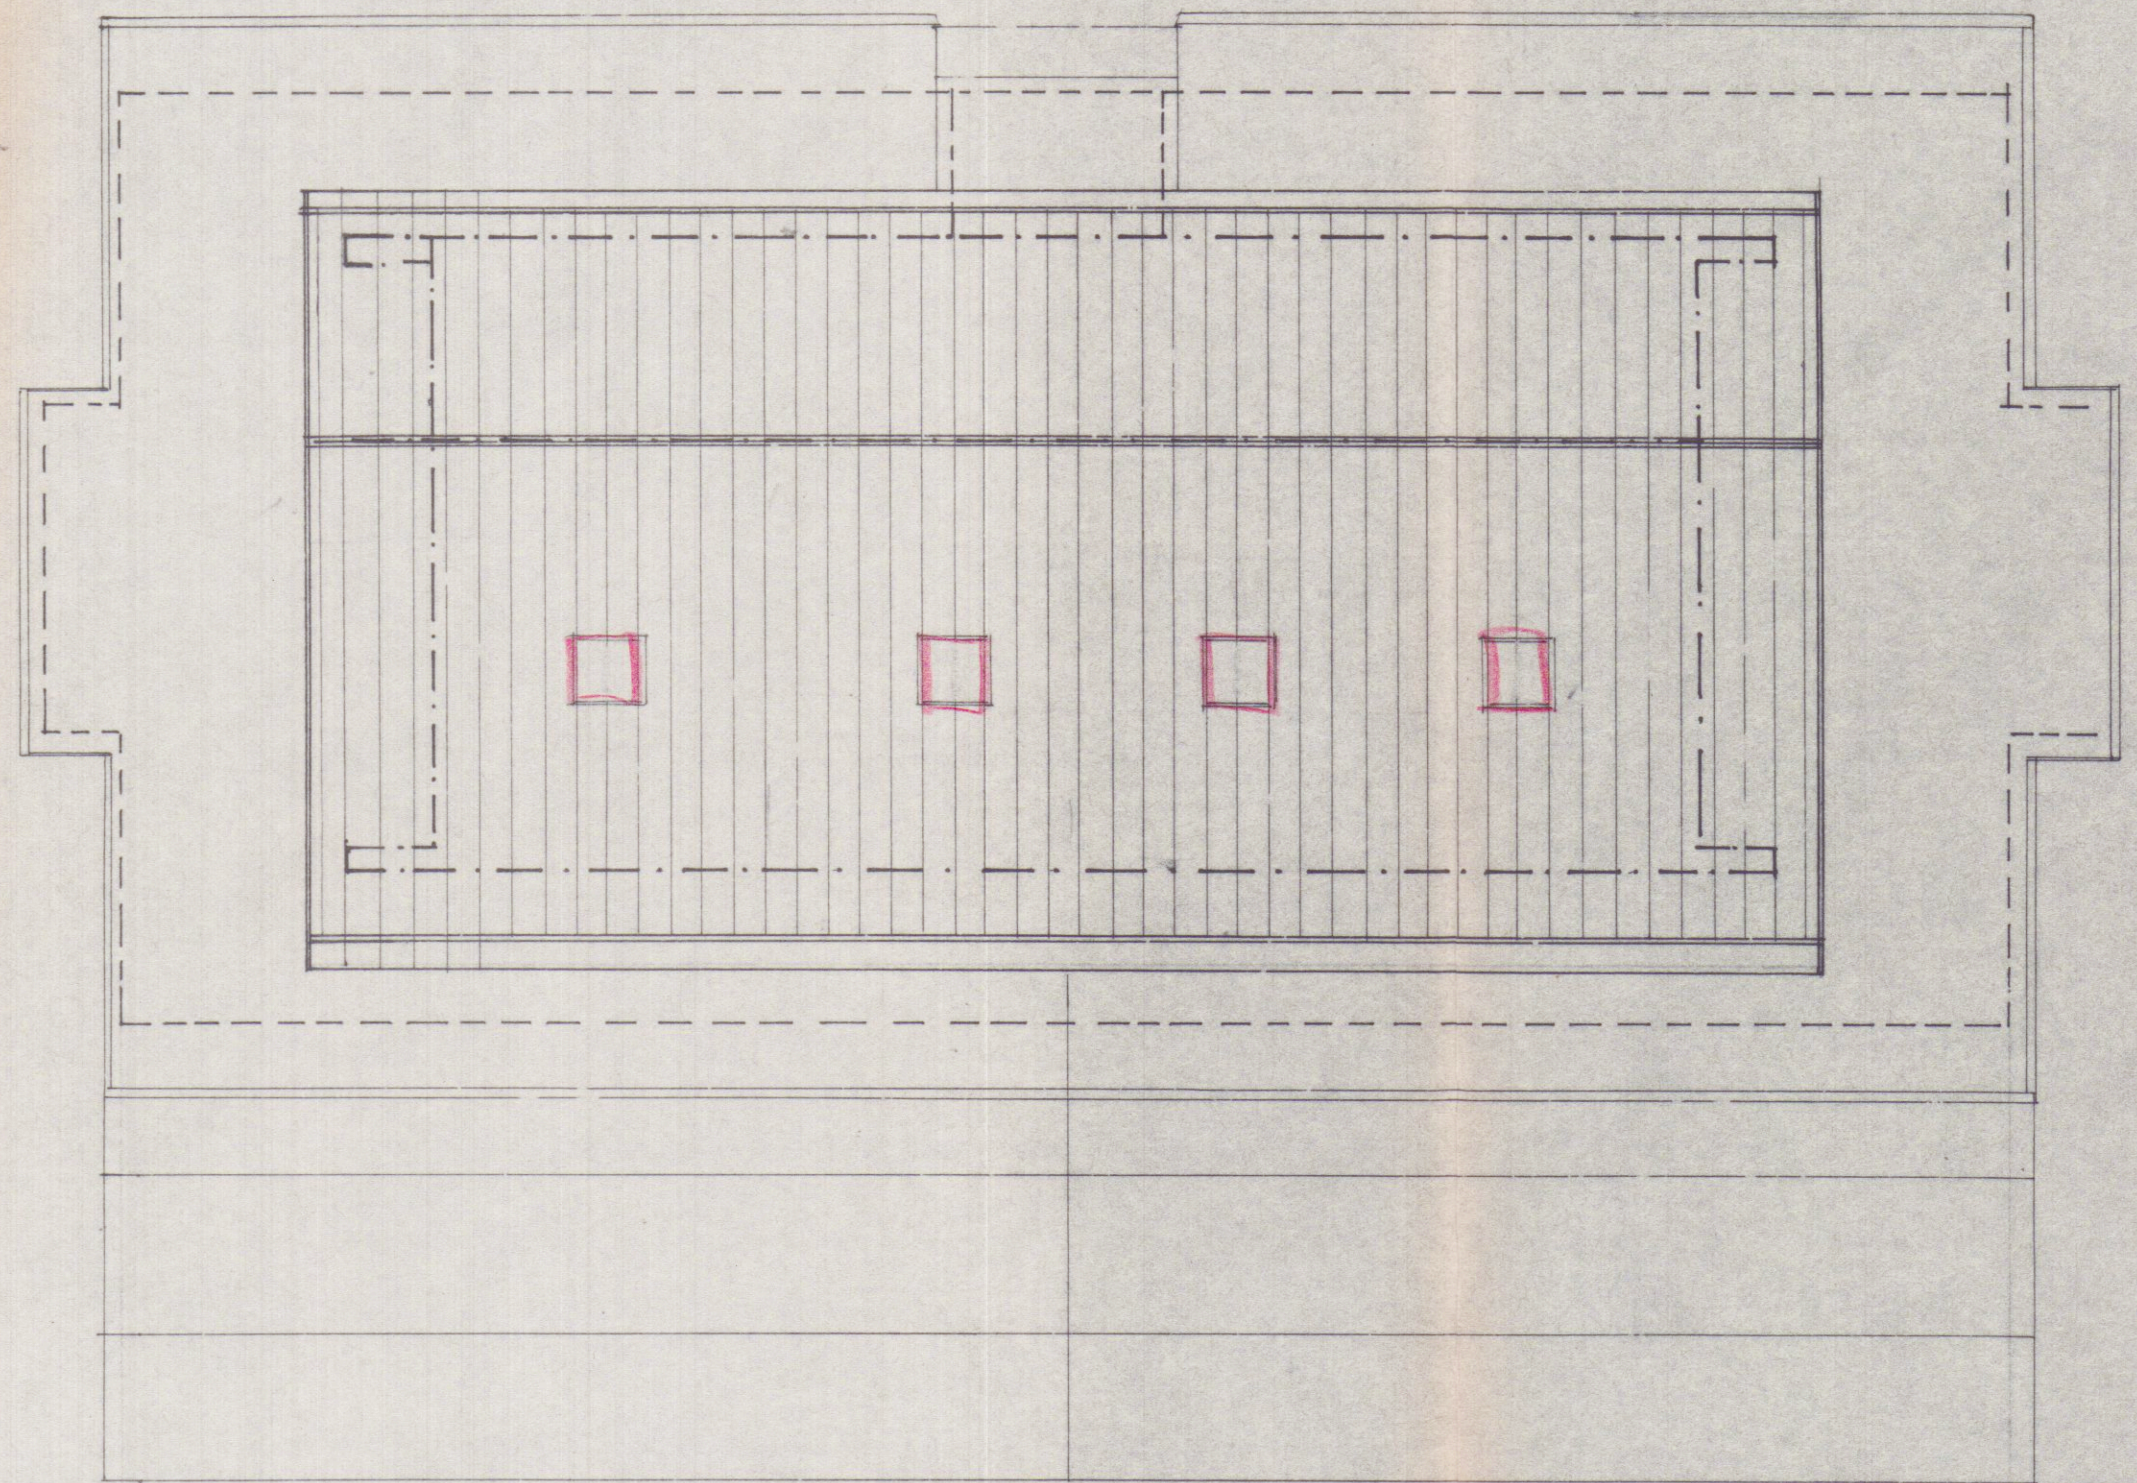

PIANTA COPERTURA