



AEREOFOTOGRAMMETRIA

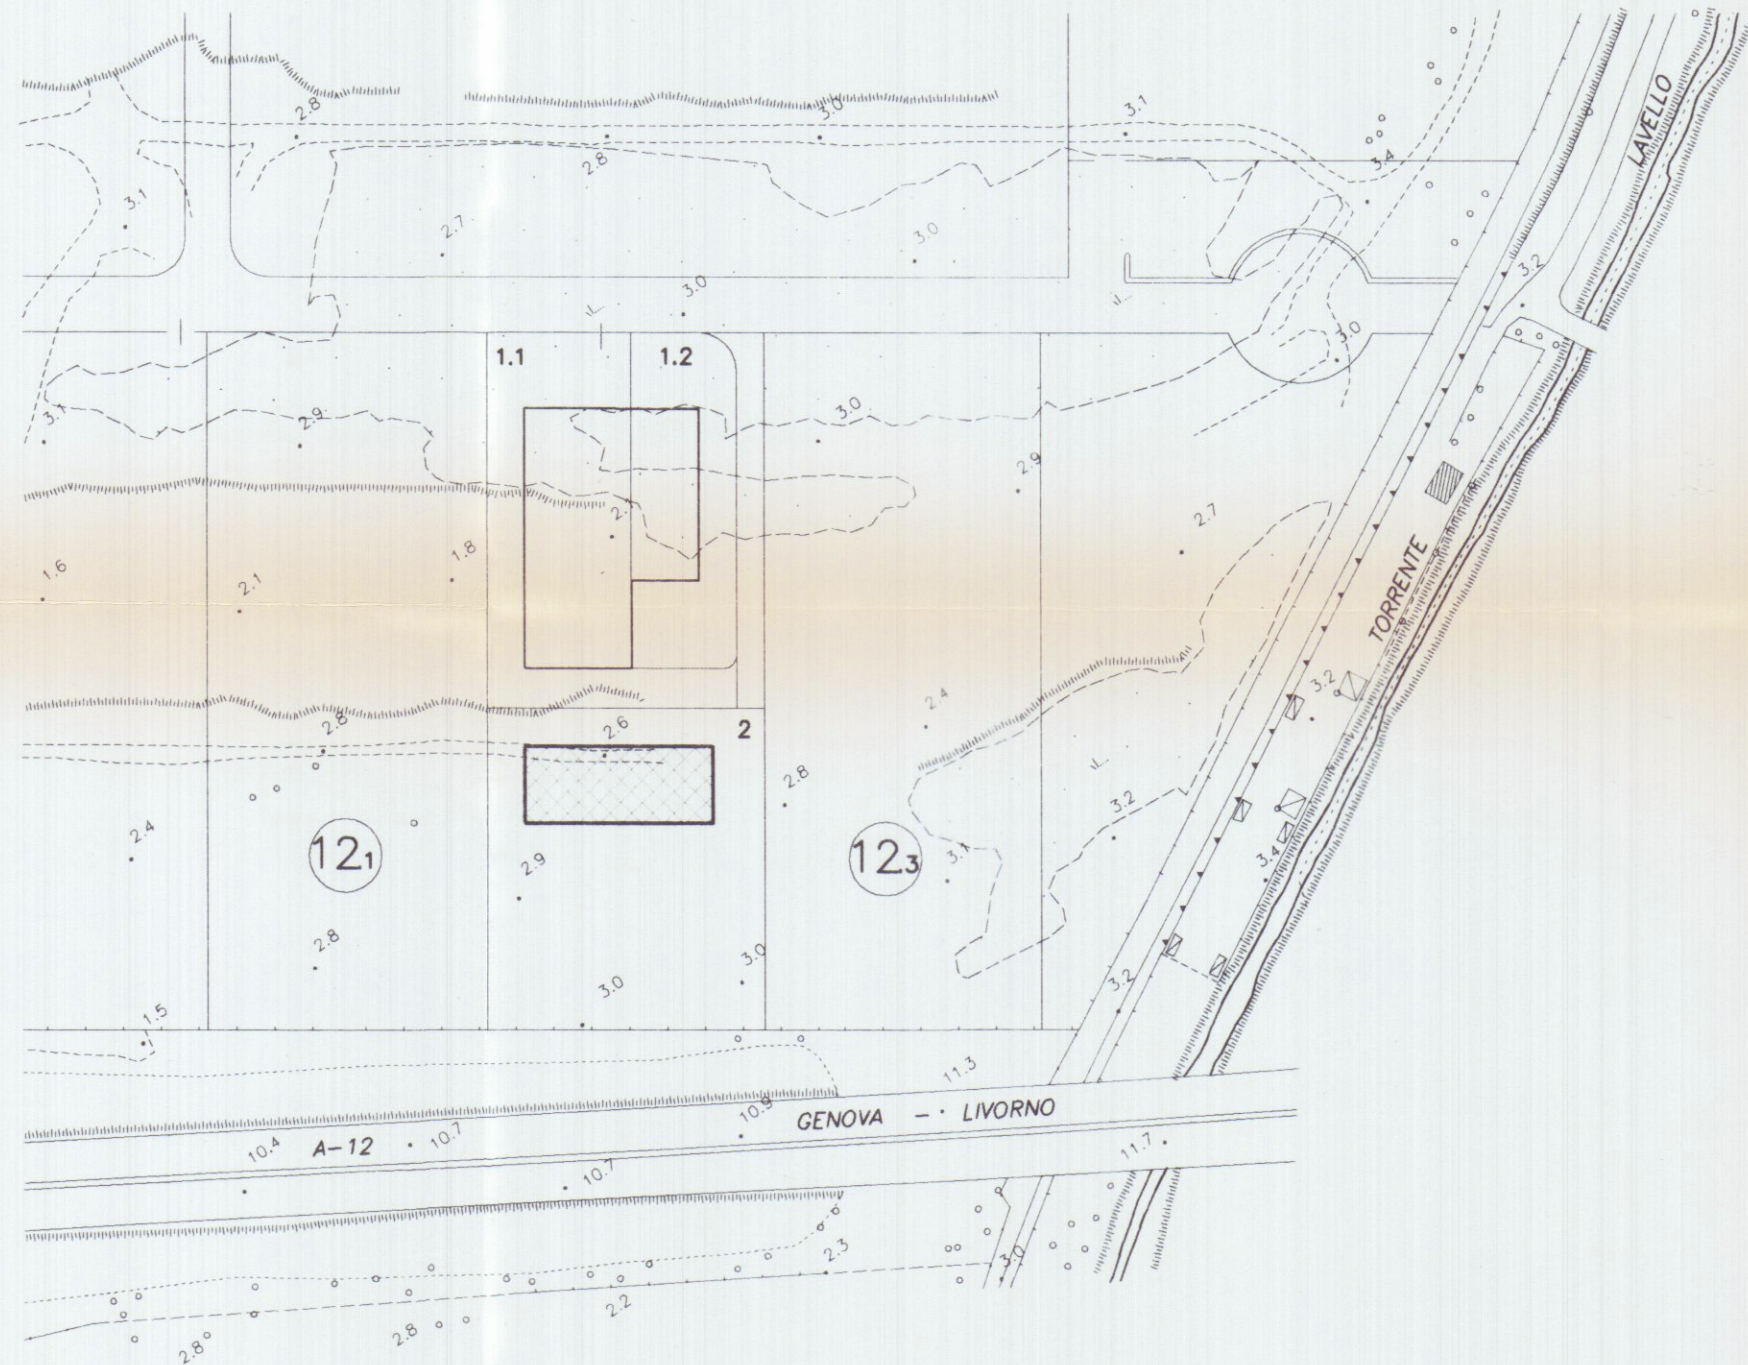

STRALCIO CATASTALE

Comune di Carrara Foglio 99 Mappale 275

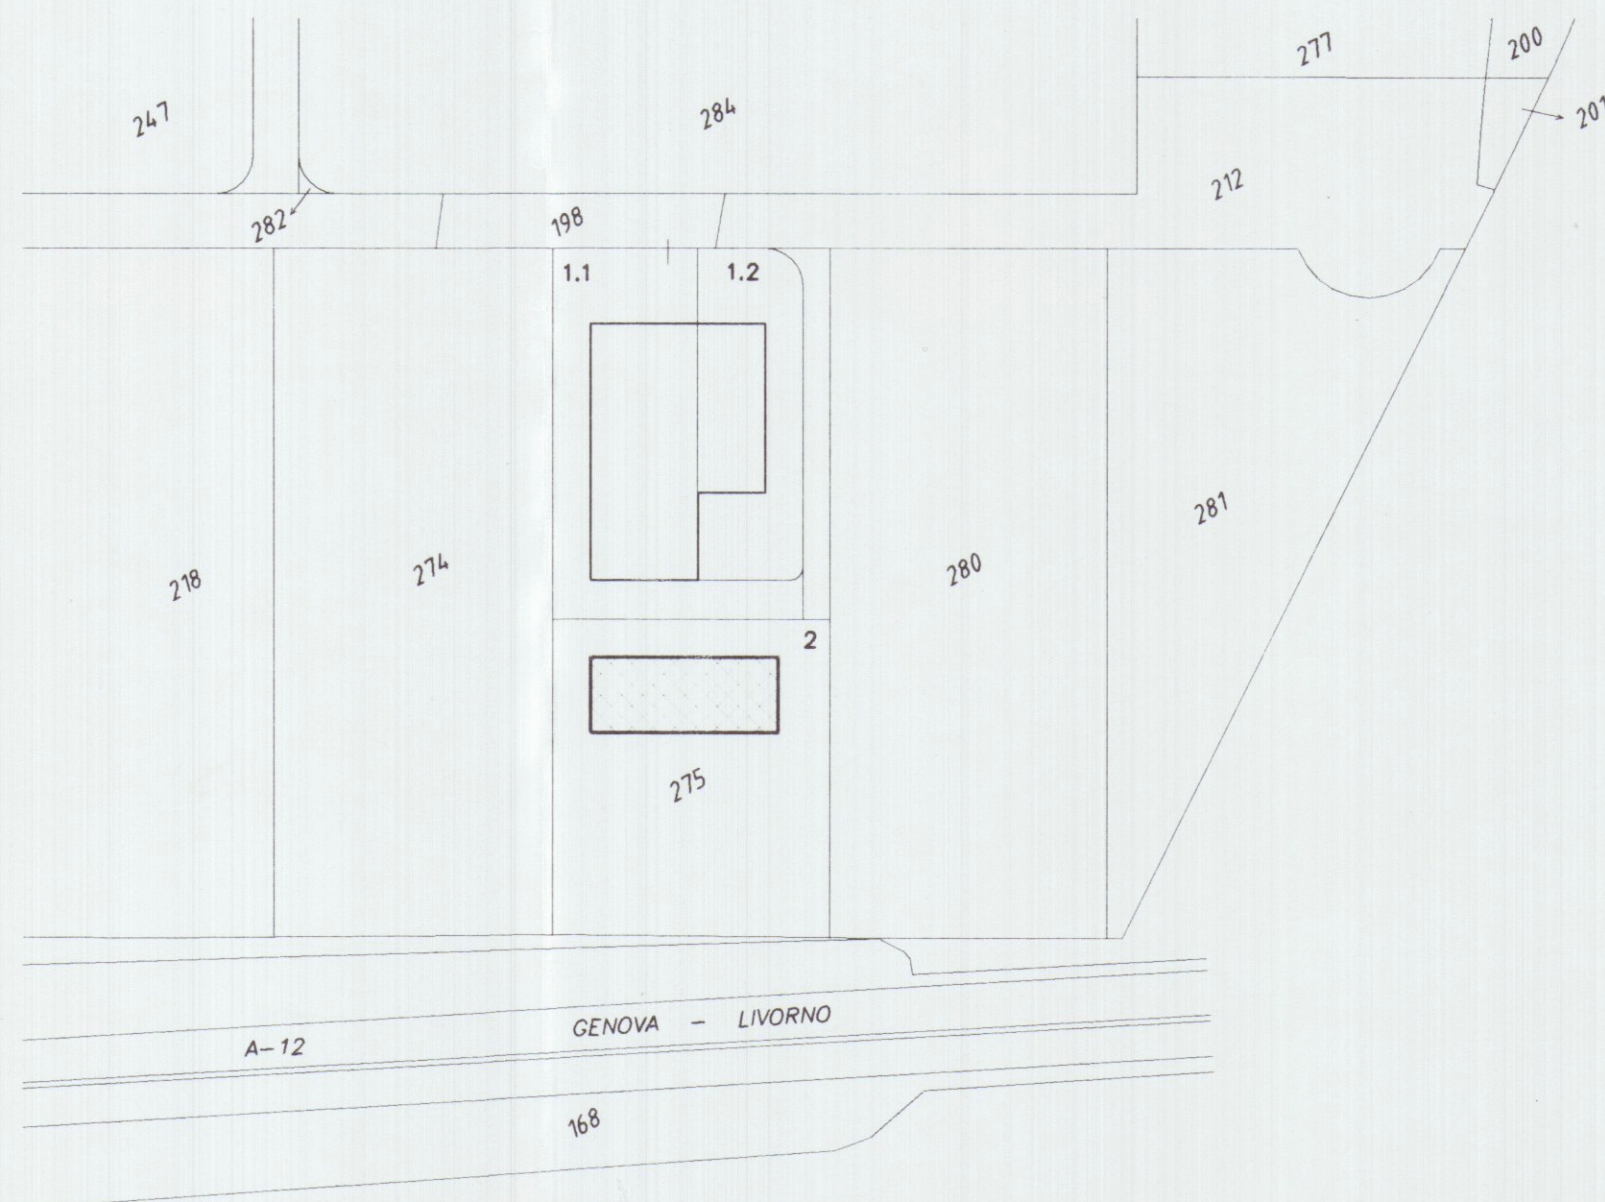

APPROVATO

Planimetria di riferimento

PROGETTAZIONE:

Studio **FRUZZETTI**

COMMITTENTE:

Consorzio 2012

REV.	DATA	DESCRIZIONE	DISegn.	CONTR.	APPROV.
	Apr. 02	PRIMA USCITA	GIANGARE'	FRUZZETTI	

PROPRIETA':

Consorzio 2012

OGGETTO:

Progetto di capannone industriale
Lotto 2

TITOLO:

STRALCIO CATASTALE ED AEREOFOTOGRAMMETRICO

File

01_Catastale_Aerofoto

SCALA

1:2000

TAVOLA

1