TAVOLA N.3 FOGNATURE

PROGETTO PER LE OPERE DI
URBANIZZAZIONE RELATIVE AL FABB.
DA ERIGERSI IN LOC. AVENZA SUL
MAPP. N. 318 FOGLIO N. 91

DITTA PROPRIETARIA PAGLINI ROMANO

IL PROGETTISTA

ORDINE DEGLI ARCHITETTI DELLA PROV. di Massa-Carrara
Dott. Arch.
DANI
ATTILIO
n° 16

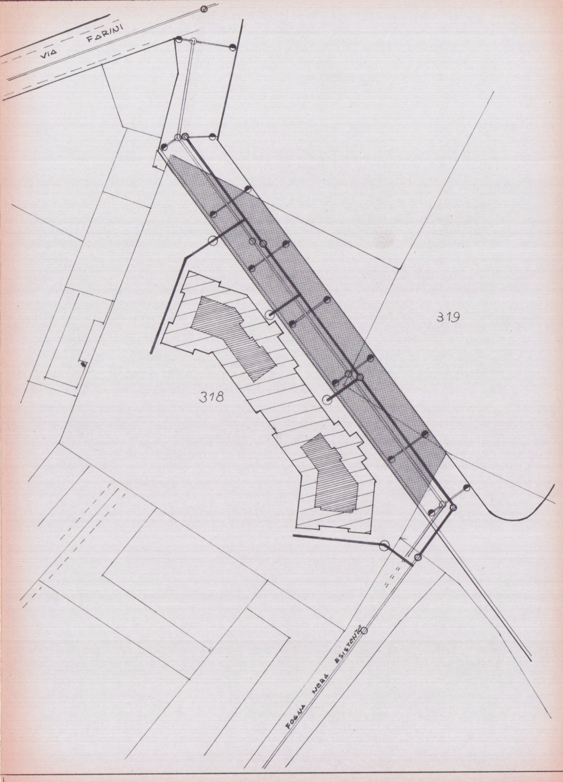
VIA FARINI
319
318
FOGNA NERA ESISTENTE

—○—	FOGNATURA NERA
═○═	FOGNATURA BIANCA
●═	POZZETTO CON GRIGLIA
◉—	POZZETTO DI ALLACCIO FOGNA NERA

SIMBOLI

STRADA DI

DISTANZE PARZIALI	25.00
DISTANZE PROGRESSIVE	25.00
QUOTA DI SCORRIMENTO -1,50	- 1,50
PENDENZA $i = 3{,}6\%$	

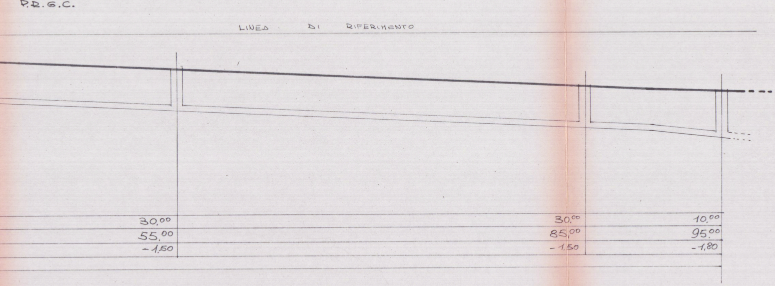
P.R.G.C.
LINEA DI RIFERIMENTO
30,00
55,00
-1,50
30,00
85,00
-1,50
10,00
95,00
-1,80

SPECO CIRCOLARE RINFIANCATO CON CALCESTRUZZO CEMENTIZIO

SEZIONE

SCALA 1:5

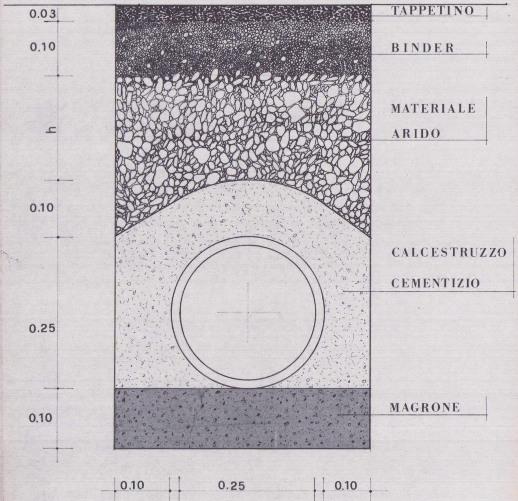
0.03
0.10
h
0.10
0.25
0.10
TAPPETINO
BINDER
MATERIALE ARIDO
CALCESTRUZZO CEMENTIZIO
MAGRONE
0.10
0.25
0.10

POZZETTO DI ISPEZIONE LINEARE

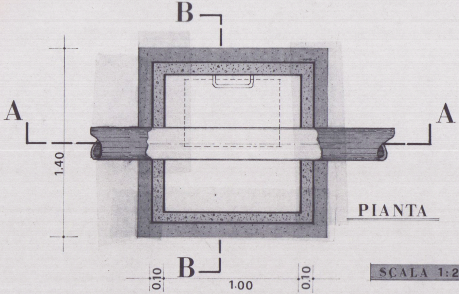
B
A
A
1.40
B
0.10
1.00
0.10

PIANTA

SCALA 1:20

SEZIONE B-B

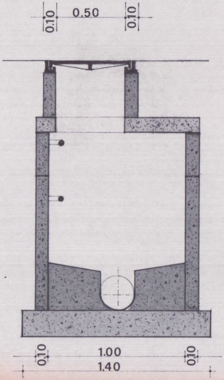
0.10
0.50
0.10
0.10
1.00
0.10
1.40

SEZIONE A-A

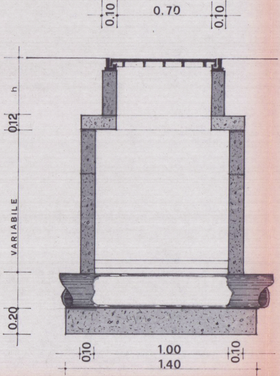
0.10
0.70
0.10
h
0.12
VARIABILE
0.20
0.10
1.00
0.10
1.40

SPECO CIRCOLARE RINFIANCATO CON SABBIA

SEZIONE

SCALA 1:5

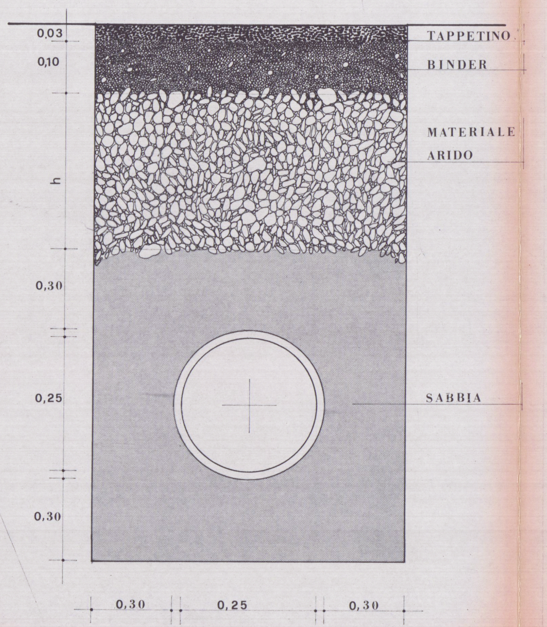
0,03
0,10
h
0,30
0,25
0,30
TAPPETINO
BINDER
MATERIALE
ARIDO
SABBIA
0,30
0,25
0,30

ALLACCIO DOME

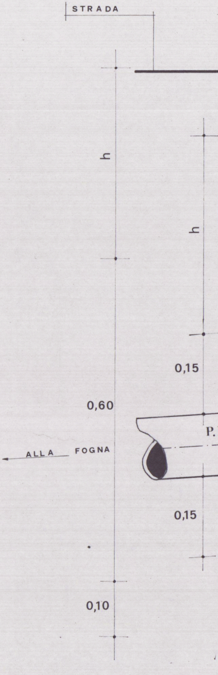
STRADA
h
h
0,15
0,60
P.
ALLA FOGNA
0,15
0,10

STICO- POZZETTO CON SIFONE TIPO CARRARA-

SEZIONE

SCALA 1:5

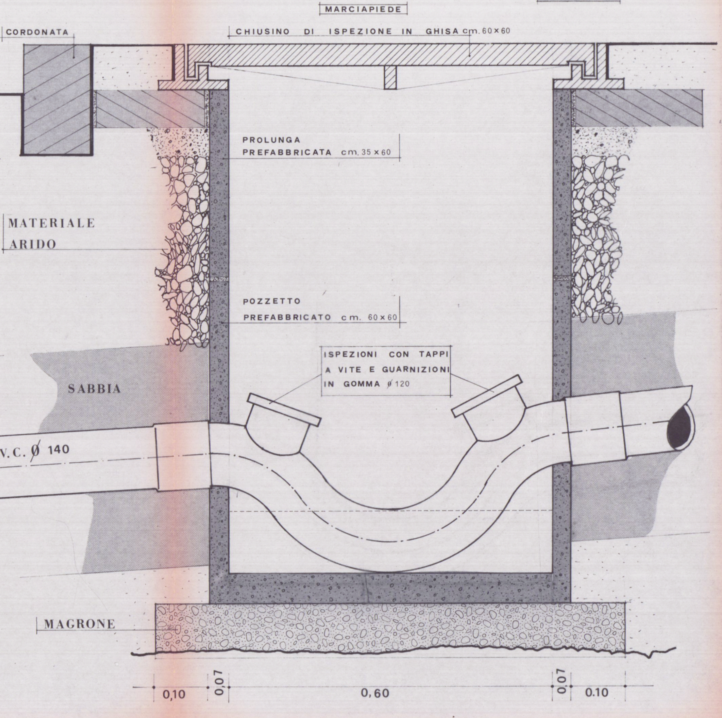
MARCIAPIEDE
CORDONATA
CHIUSINO DI ISPEZIONE IN GHISA cm. 60×60
PROLUNGA PREFABBRICATA cm. 35×60
MATERIALE ARIDO
POZZETTO PREFABBRICATO cm. 60×60
ISPEZIONI CON TAPPI A VITE E GUARNIZIONI IN GOMMA ∅ 120
SABBIA
V.C. ∅ 140
MAGRONE
0,10
0,07
0,60
0,07
0.10

POZZETTO DI LAV

0 20
0 20
A
0 80
0 20

VAGGIO CON SIFONE CONTARINO

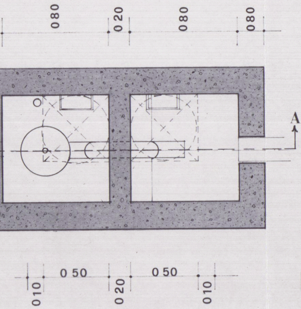
0 80
0 20
0 80
0 80
A
0 50
0 50
0 10
0 20
0 10

PIANTA

SCALA 1:20

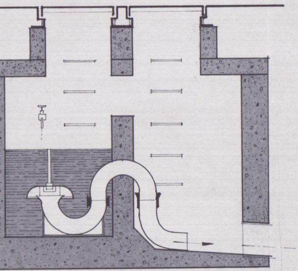

SEZIONE A-A