




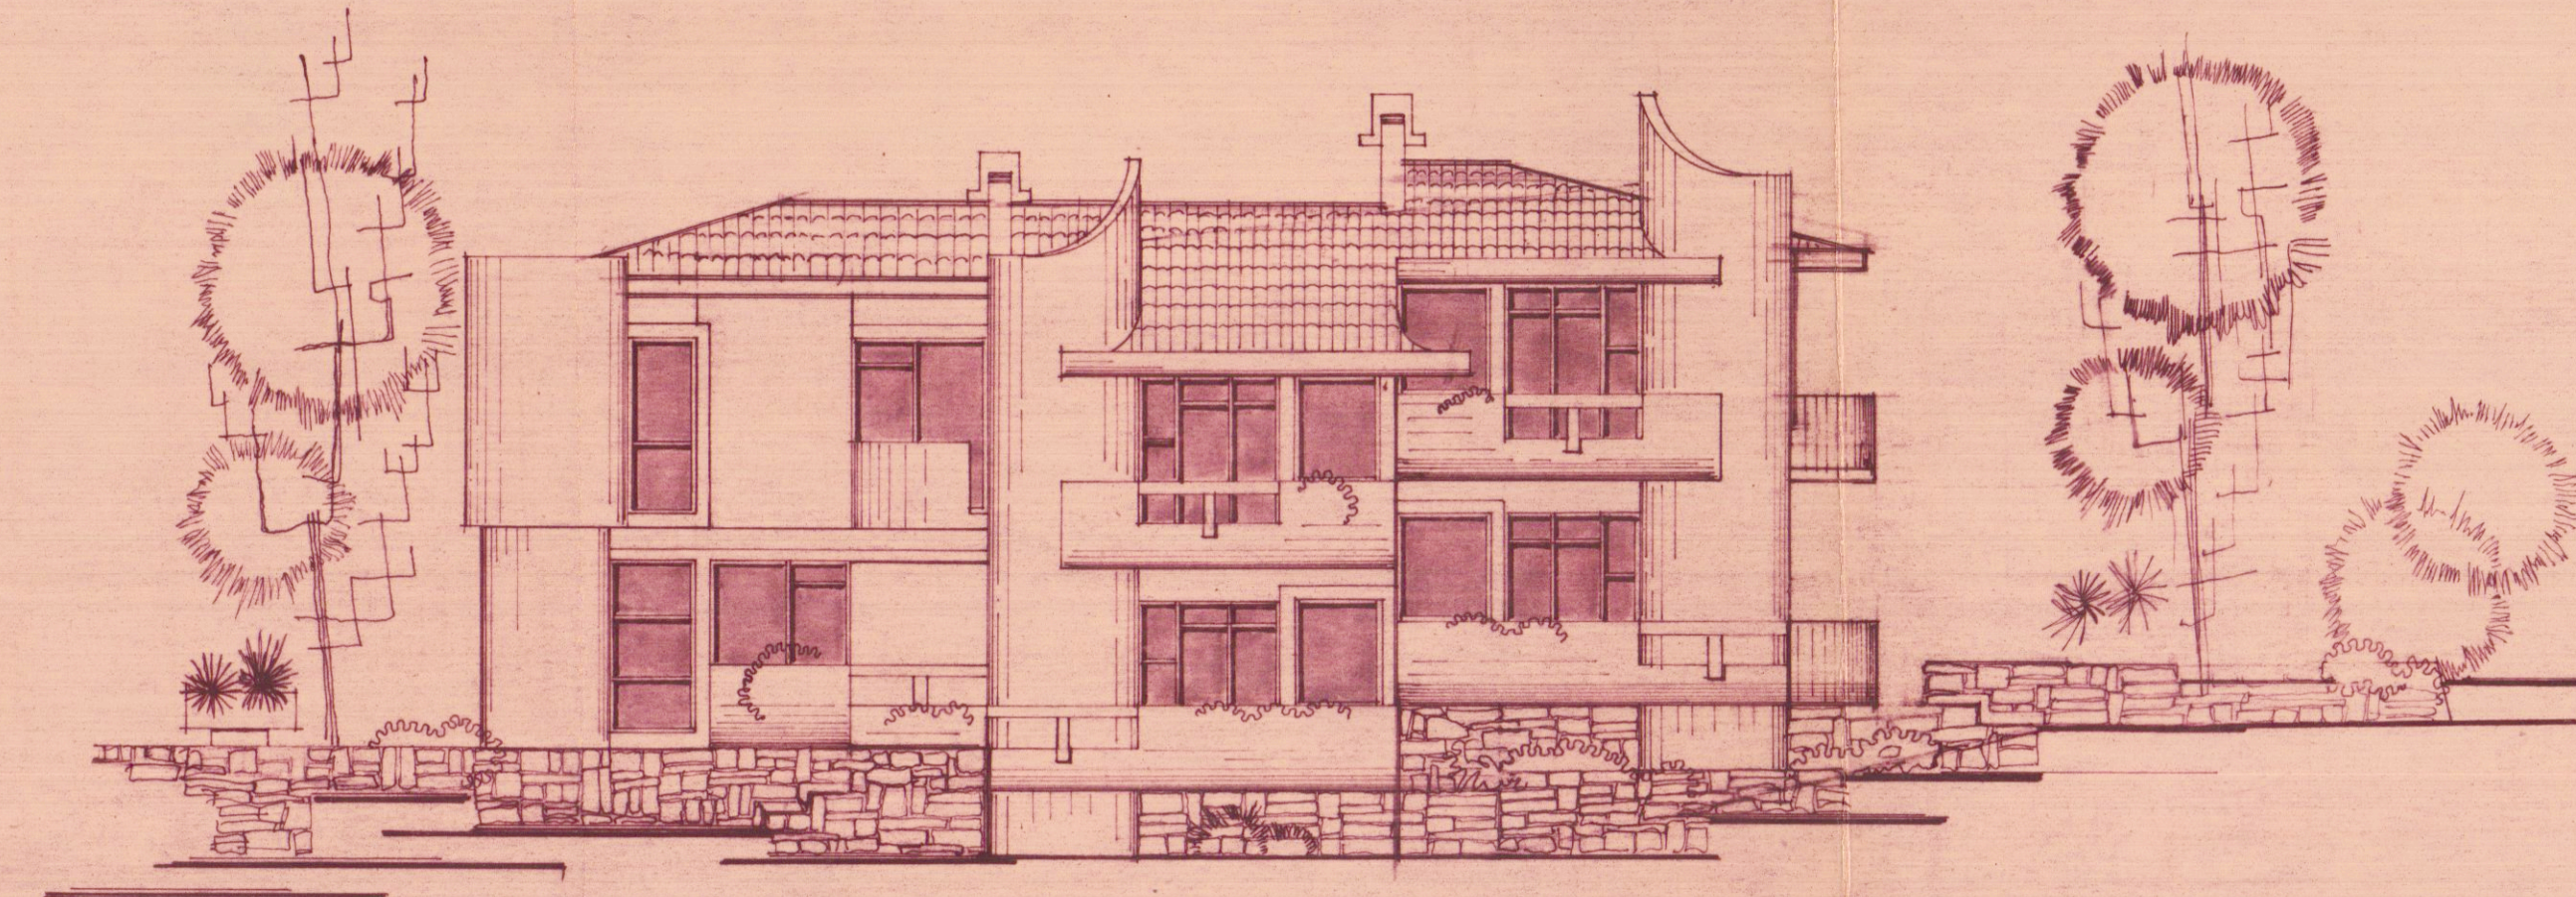


PROSPETTO SUD. OVEST

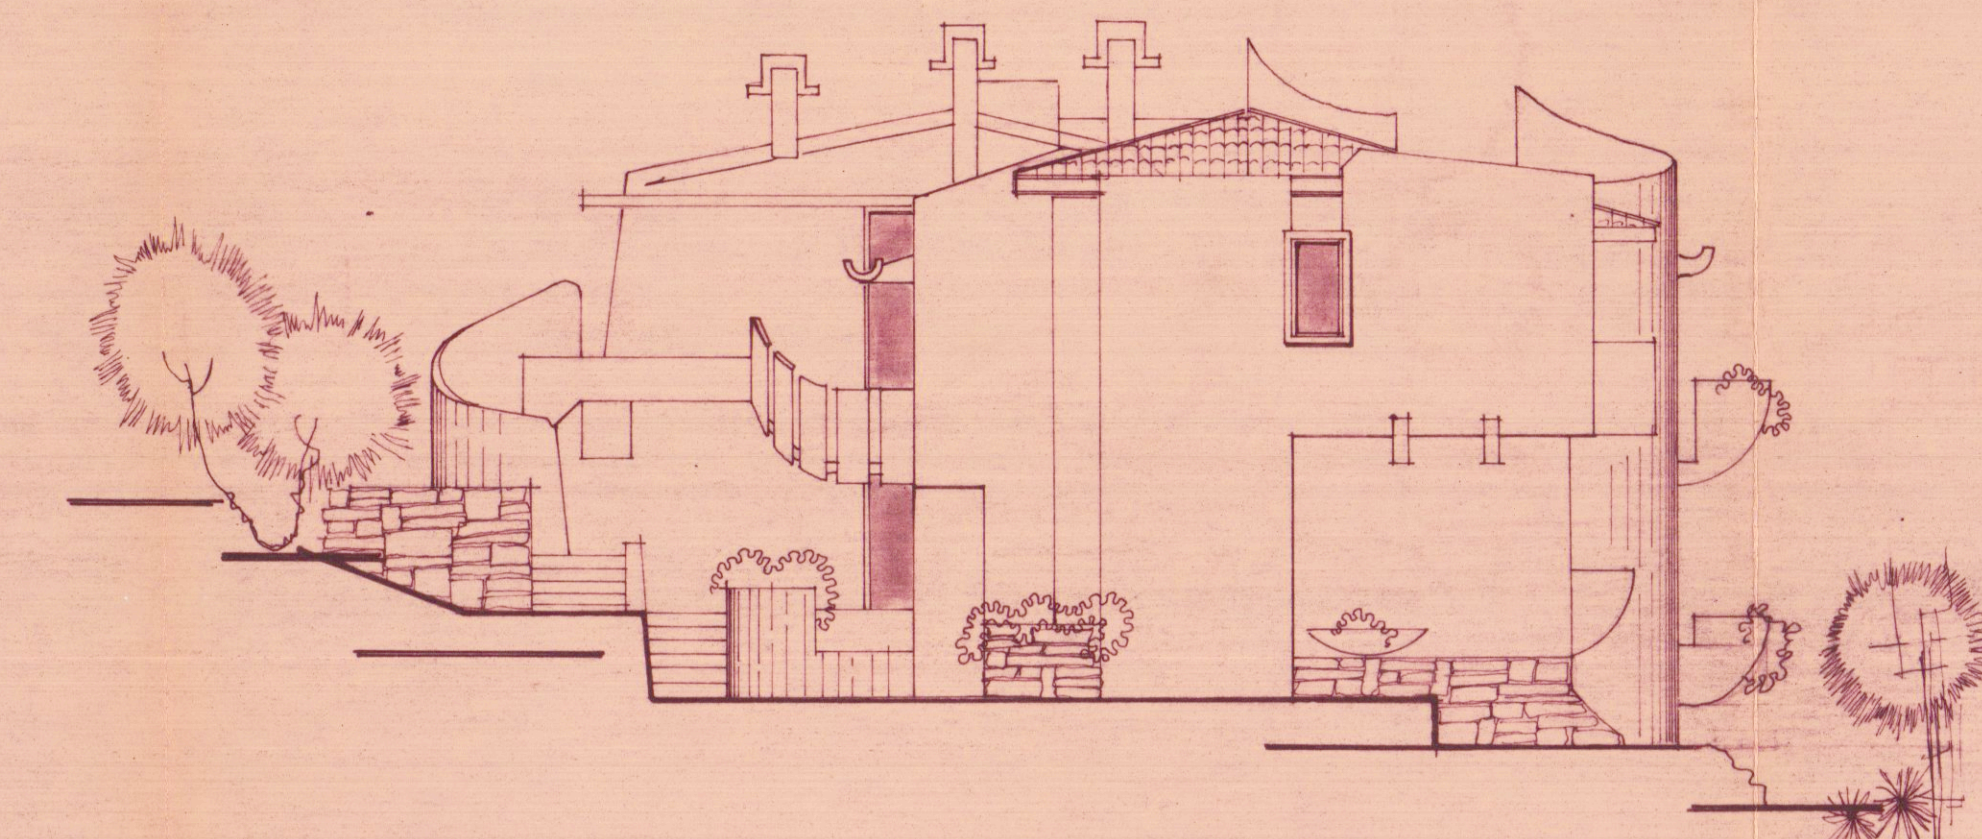

FIANCO NORD OVEST

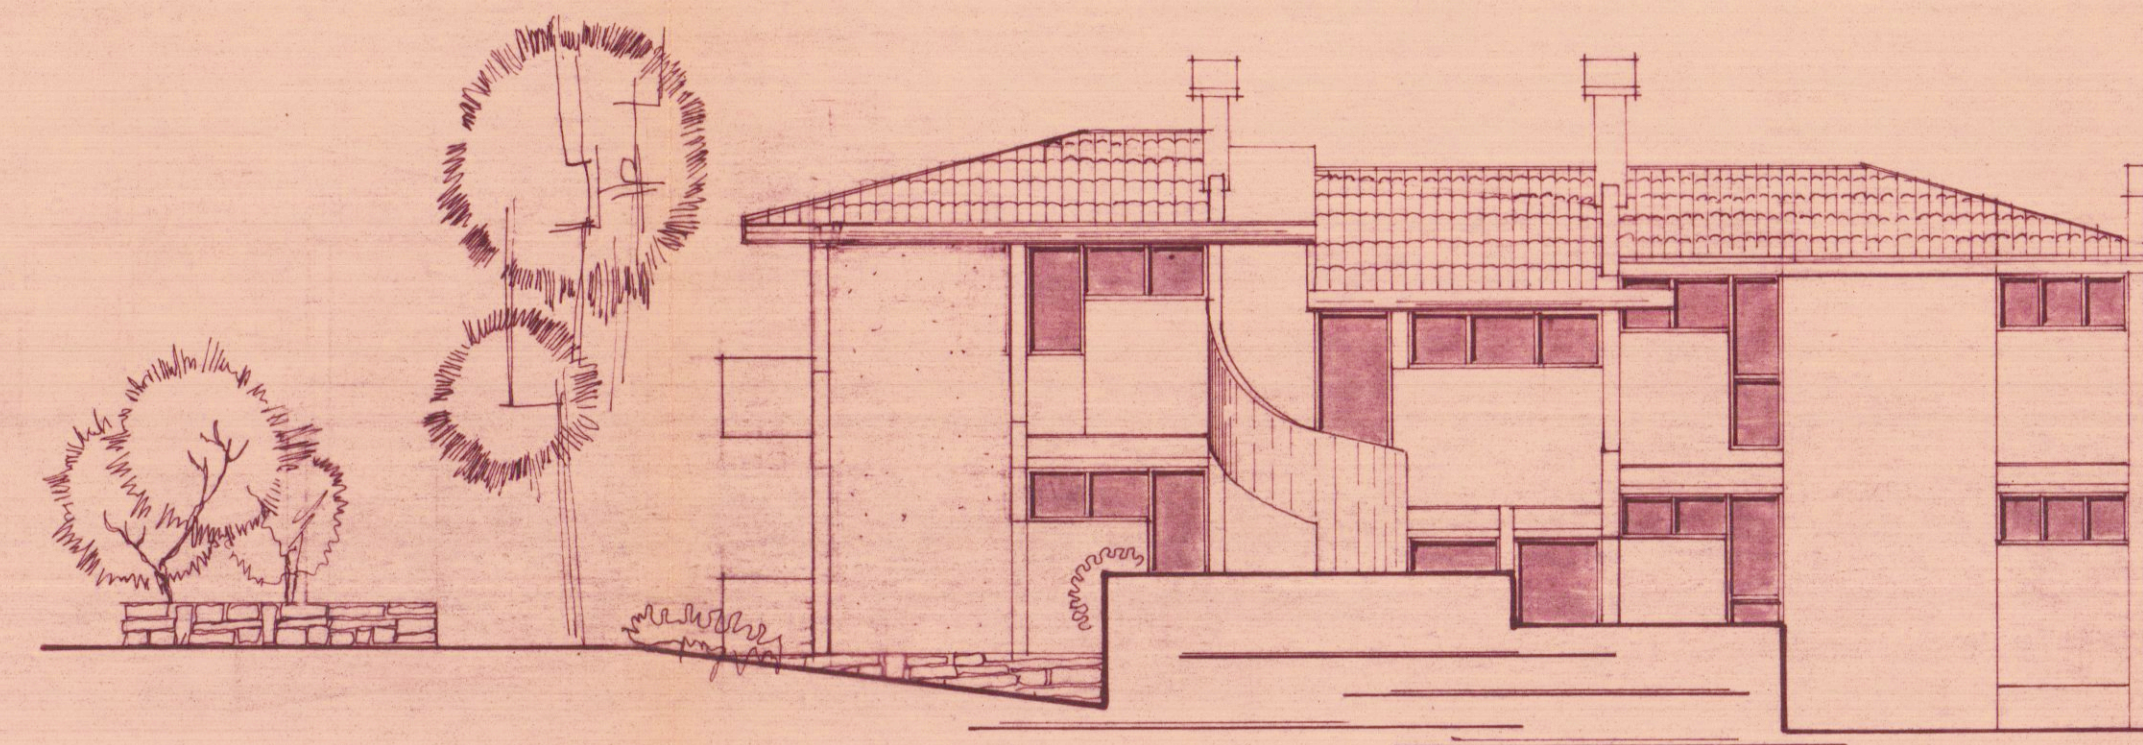

PROSPETTO NORD-EST

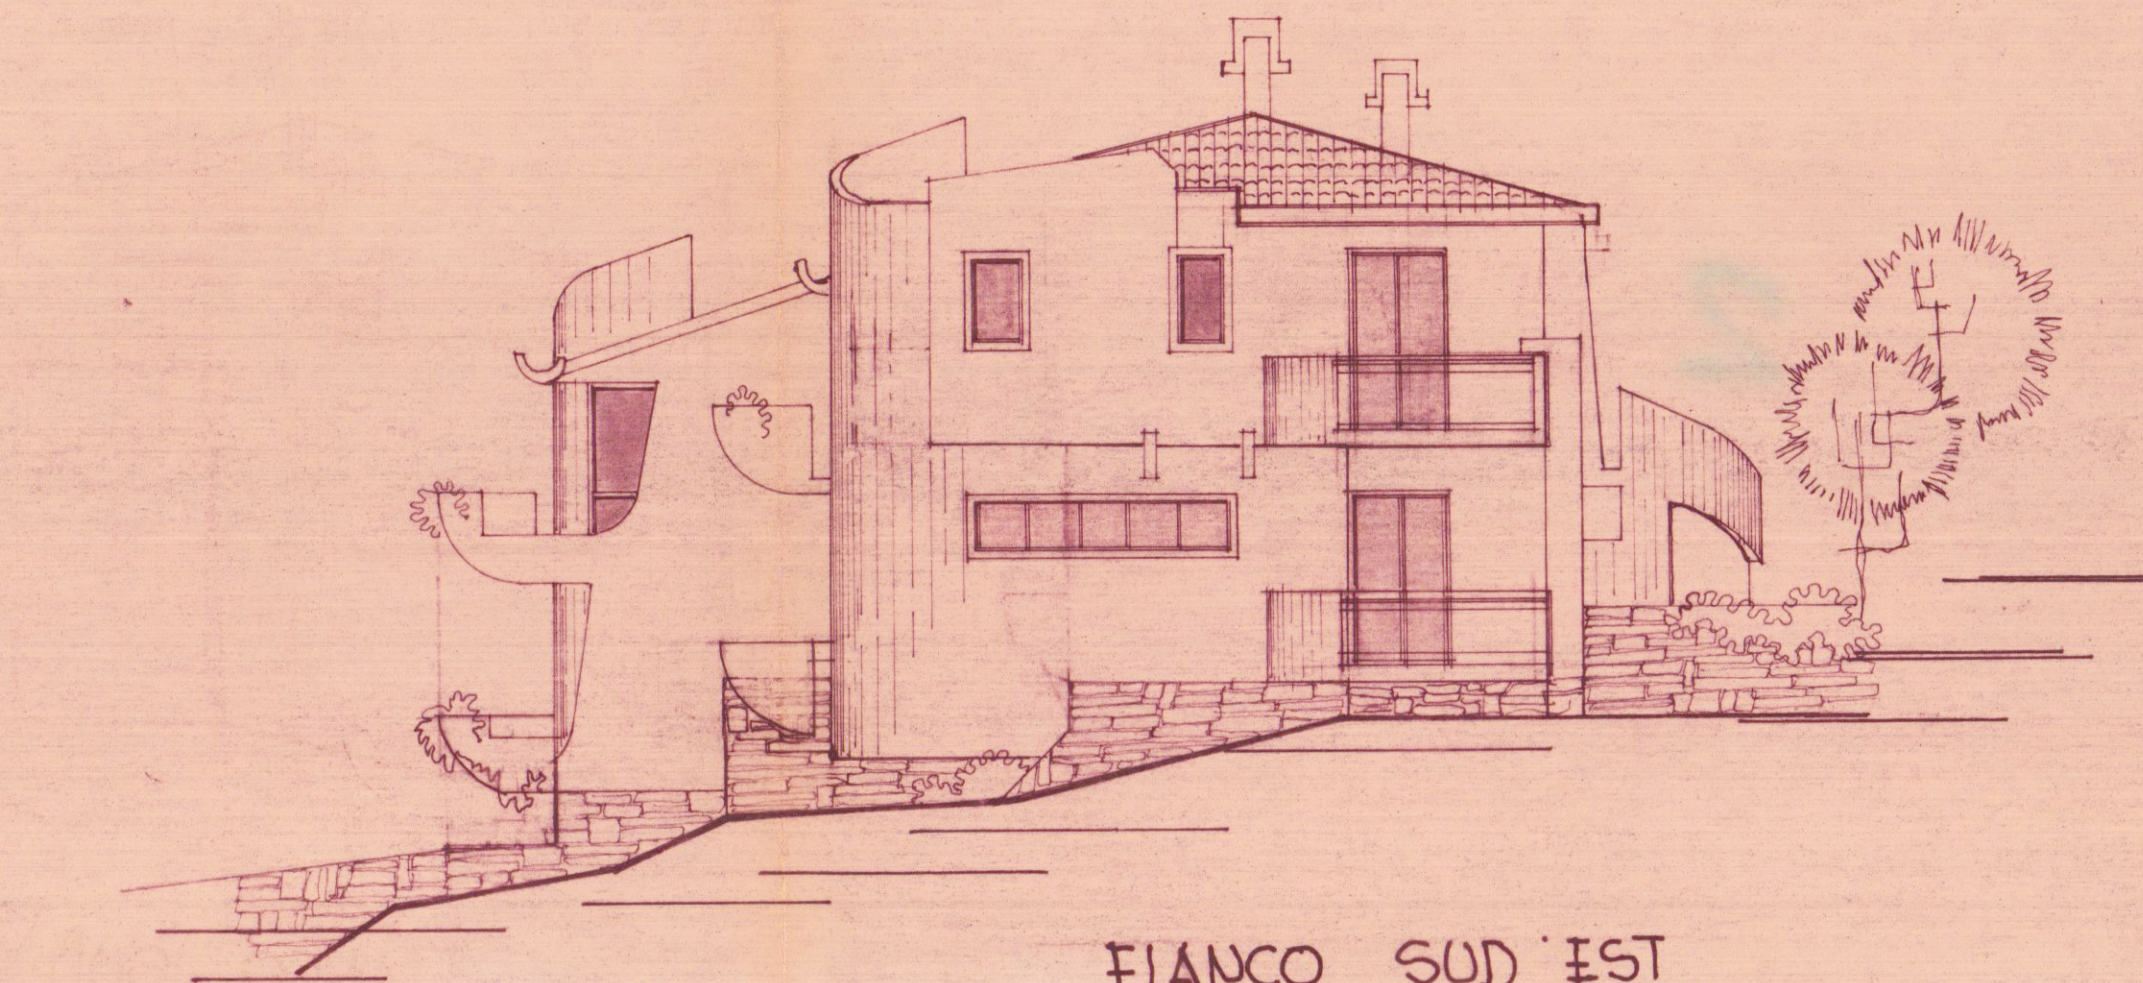

FIANCO SUD-EST

Approvato dal Sindaco alle condizioni
Indicate nella Concessione Edilizia
N. 340 del 14 NOV. 1983 (Vedi annessa
TAV. 442/83)

APPROVATO
9 NOV. 1983
CONTROLLATO
12.2.84

2 SOLUZIONE



S A P A	Ortenovo la S.p.a. tel. 68503	PROSPETTI		TAV n. 4
		Loc CARRARA		
		VIA CECARDO ROCCATAGLIATA		
		prop. BIANCHI ANGELO GUARDAGNI MARCO	data 9-27-76	