

TAV. 1

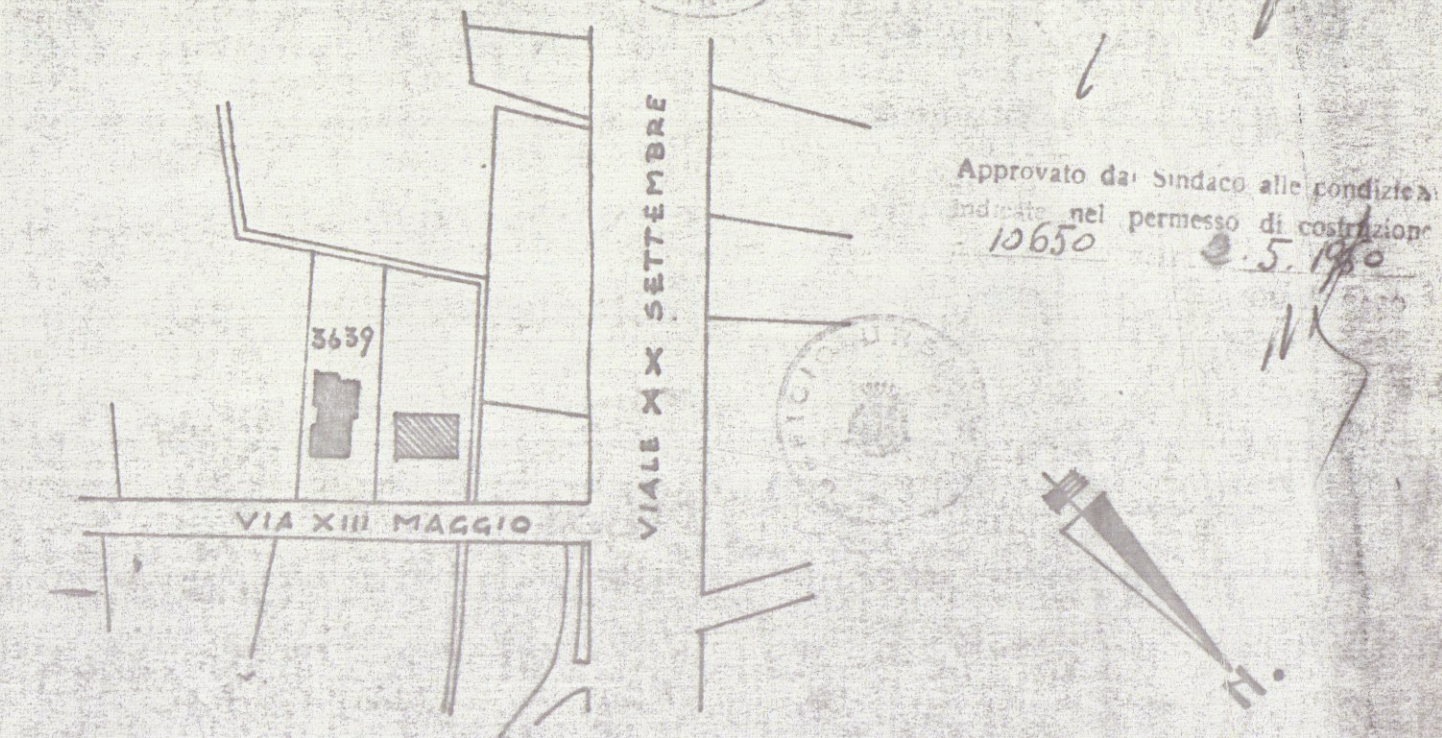
ESISTENTE**PROGETTO**

PER UNA PALAZZINA IN CARRARA
VIA 13 MAGGIO (S. ANTONIO) PROPRIETÀ
DEL SIGNOR

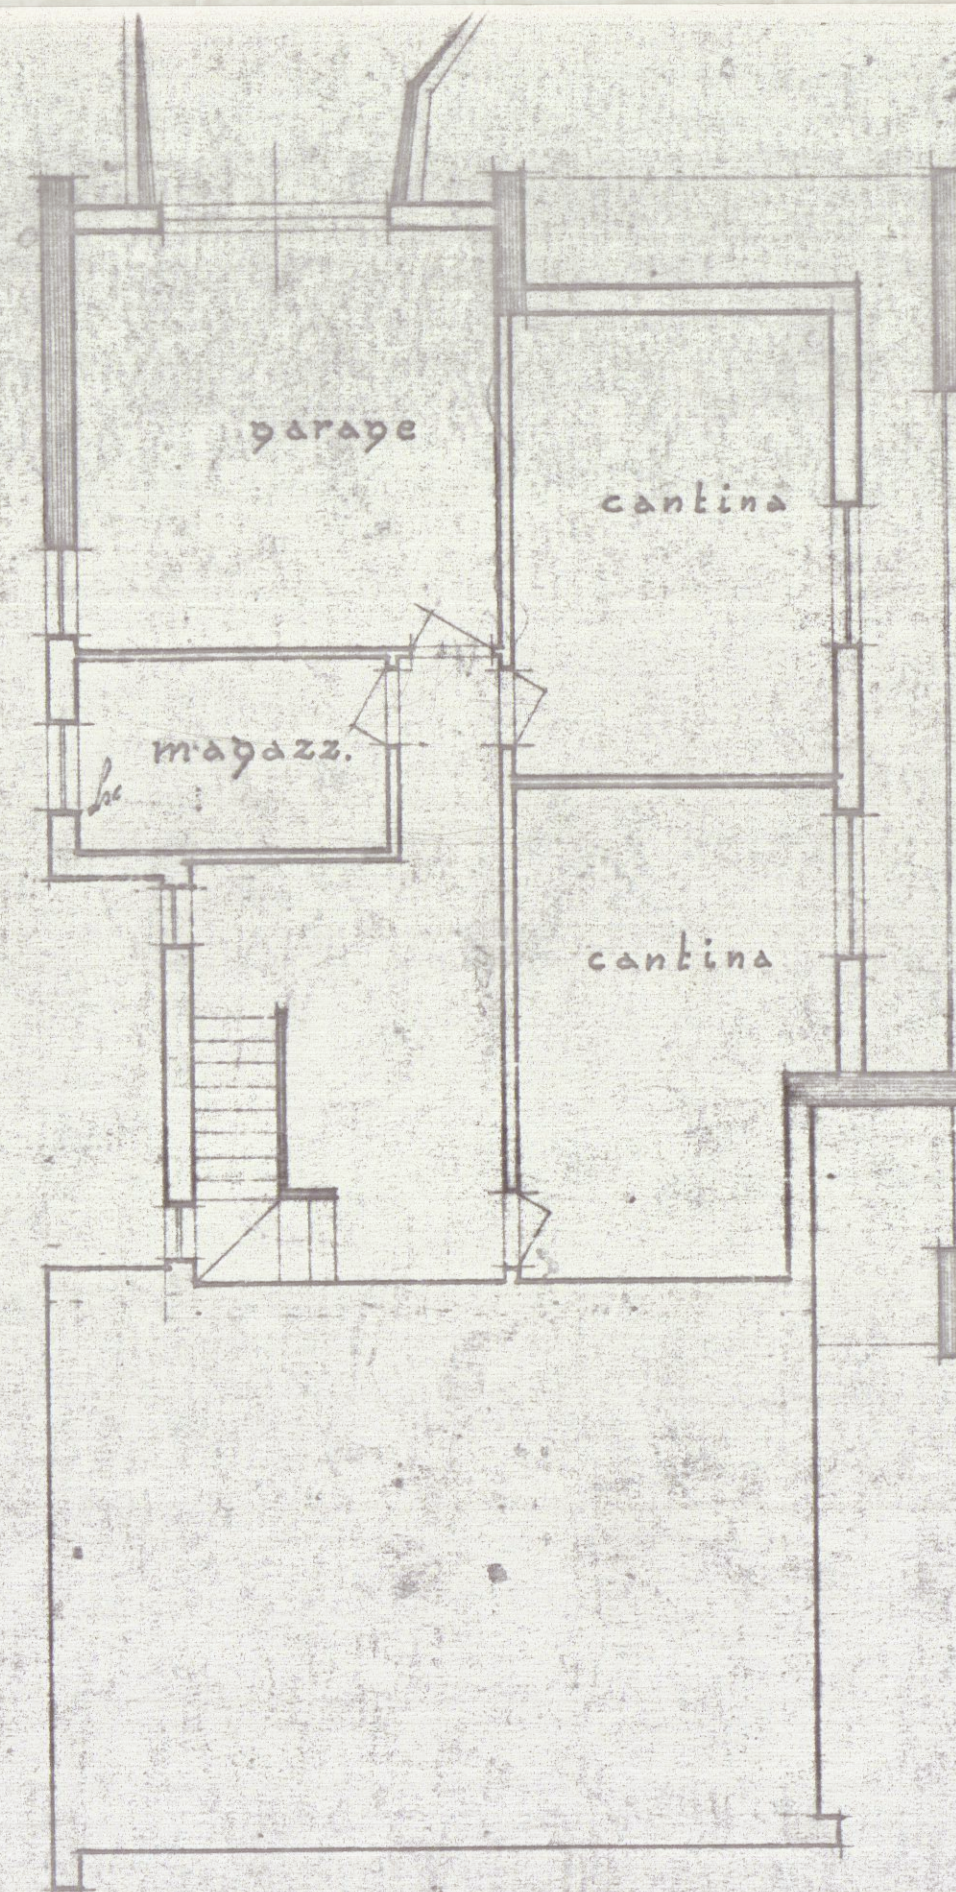
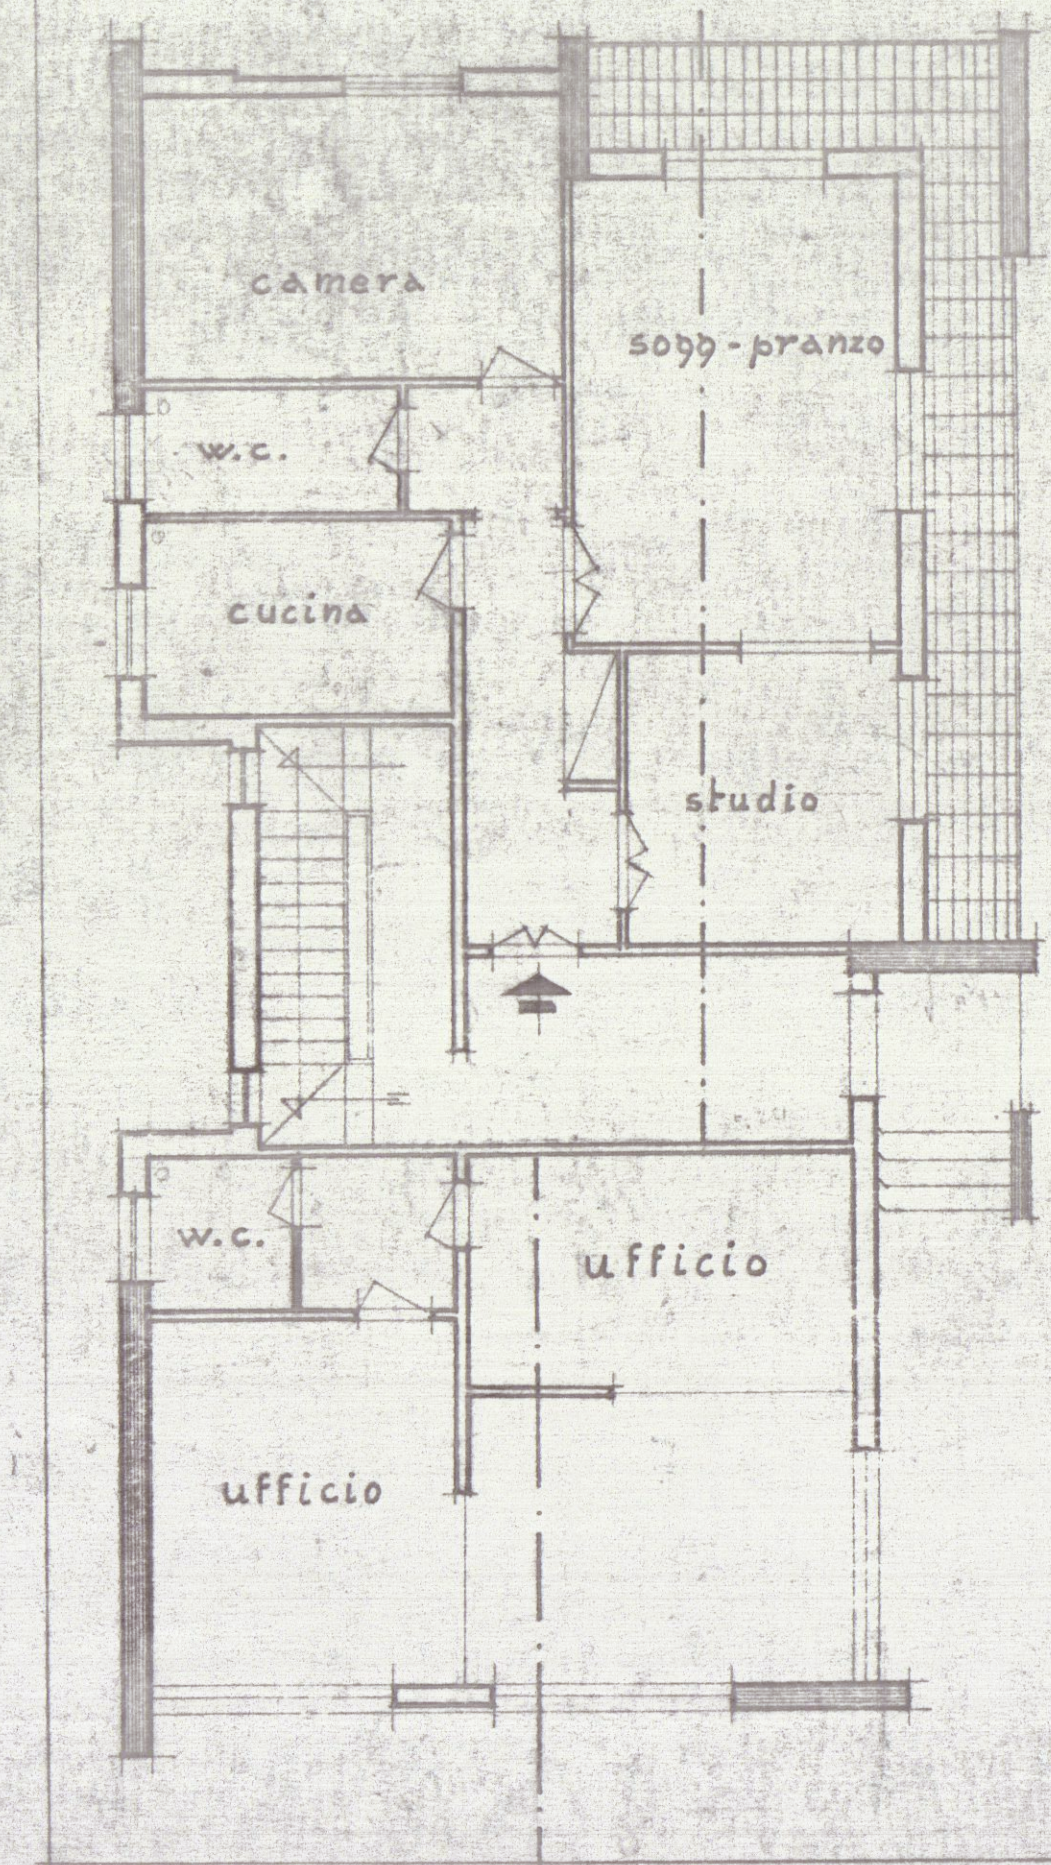
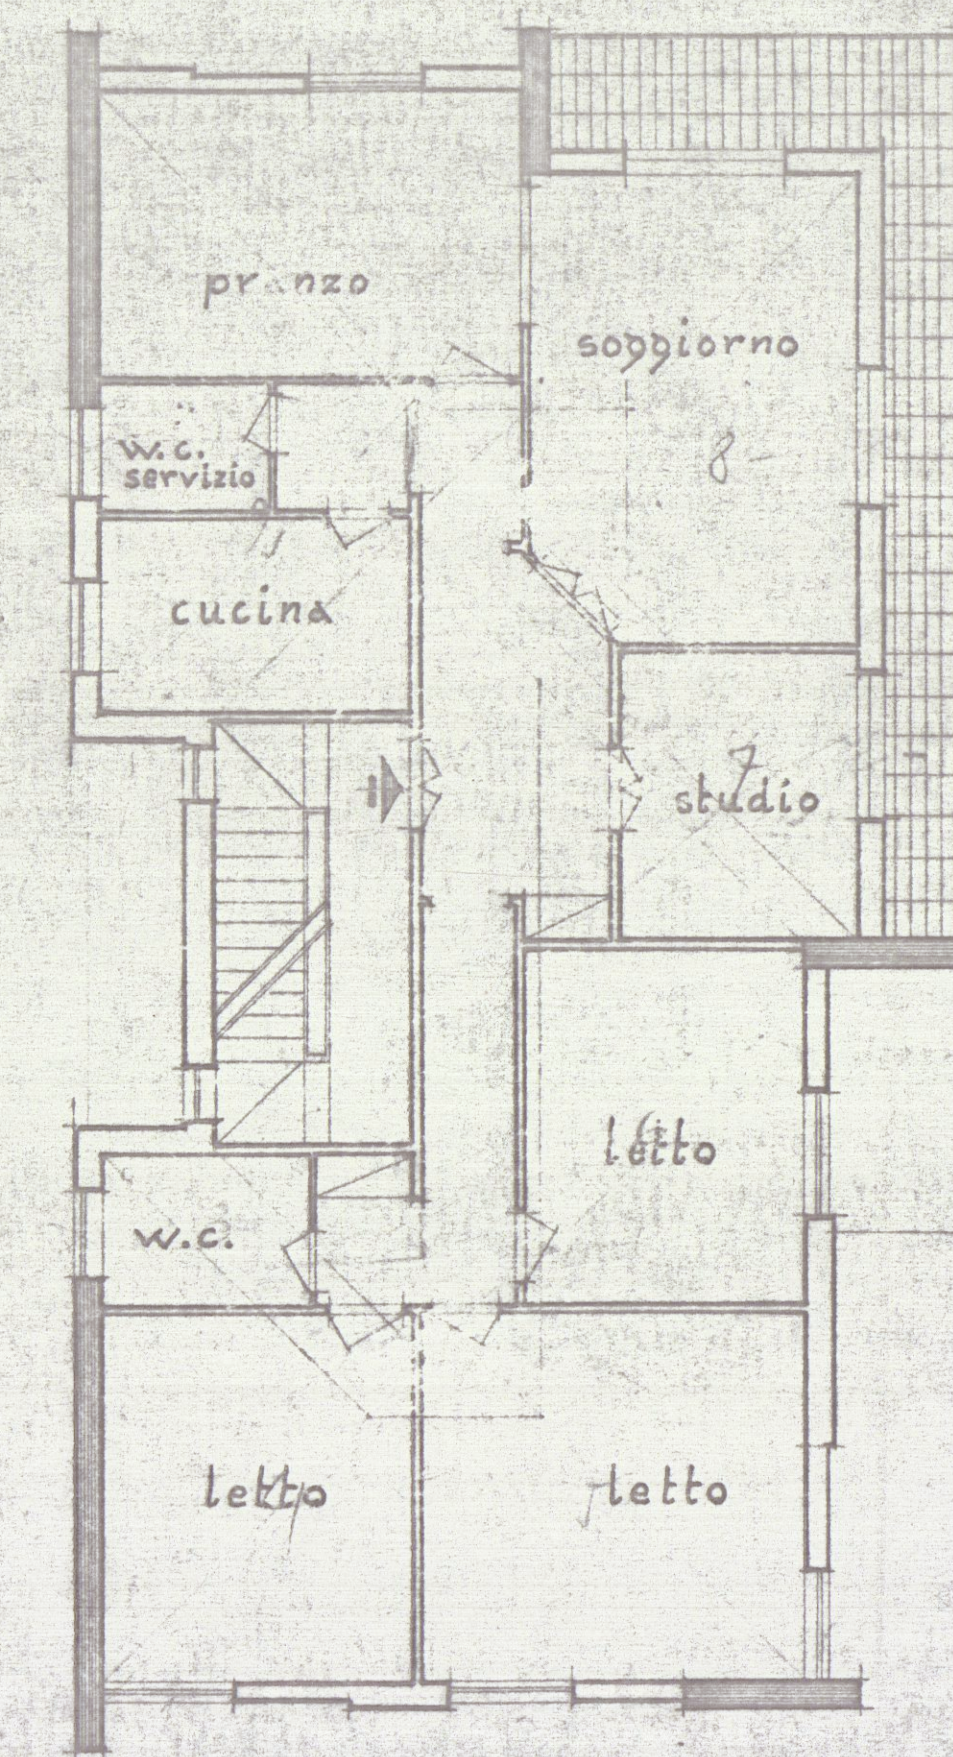
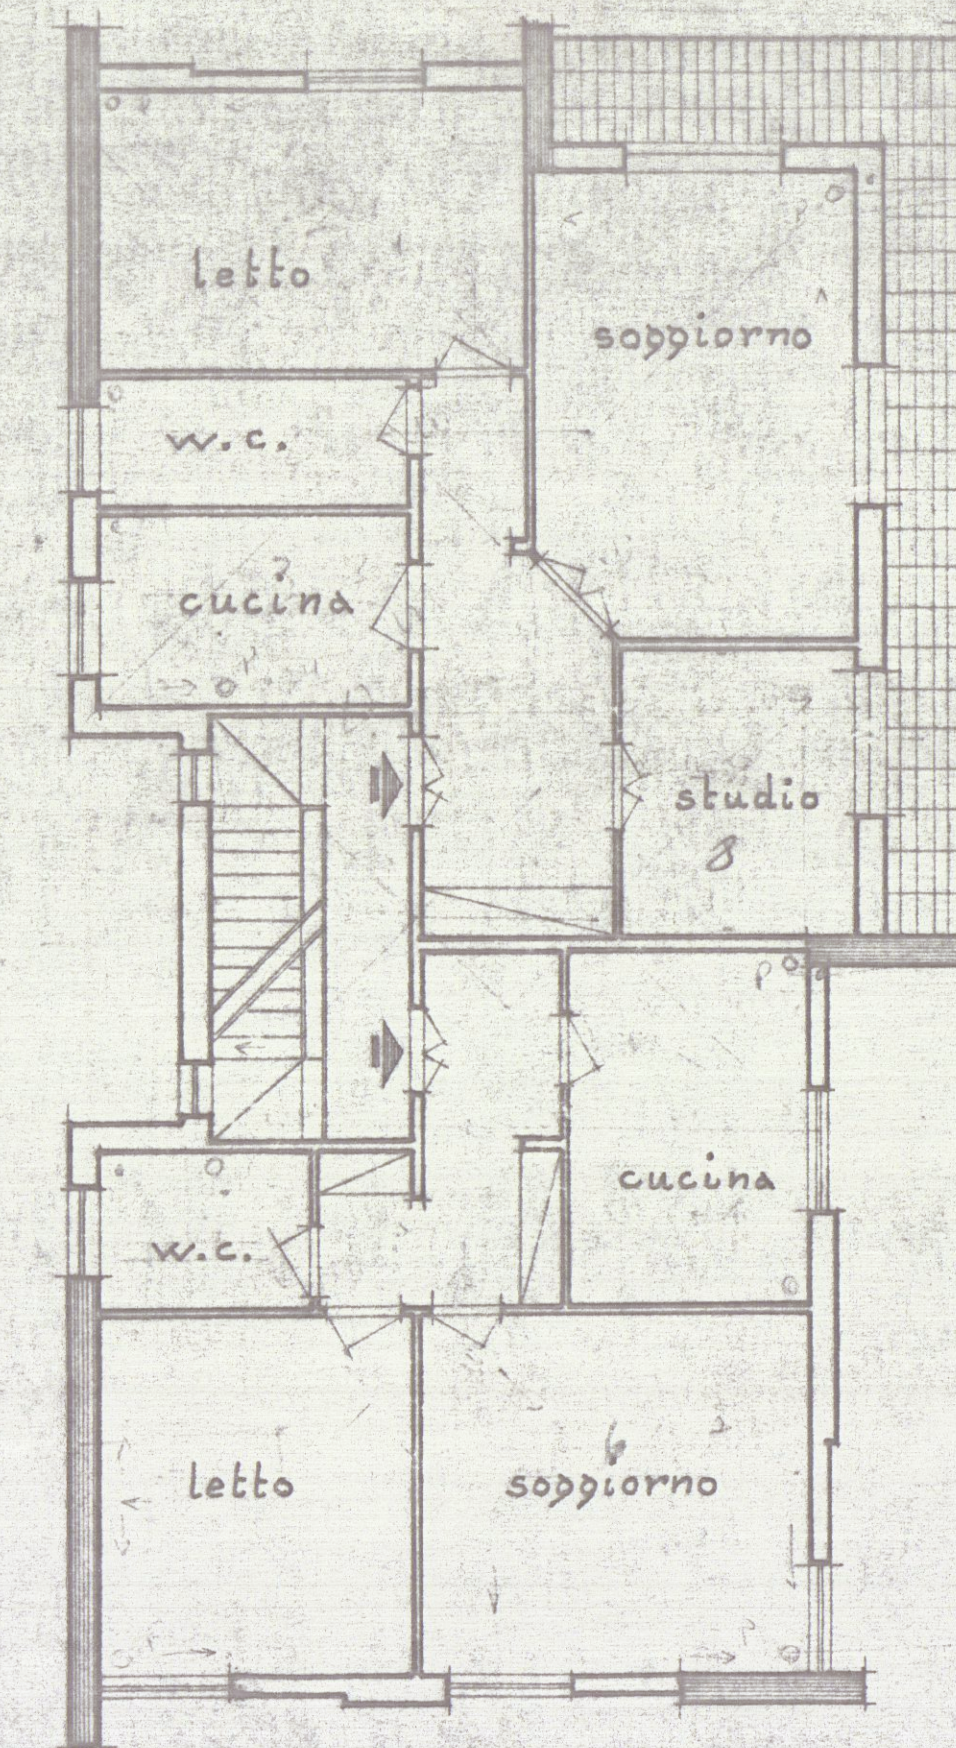
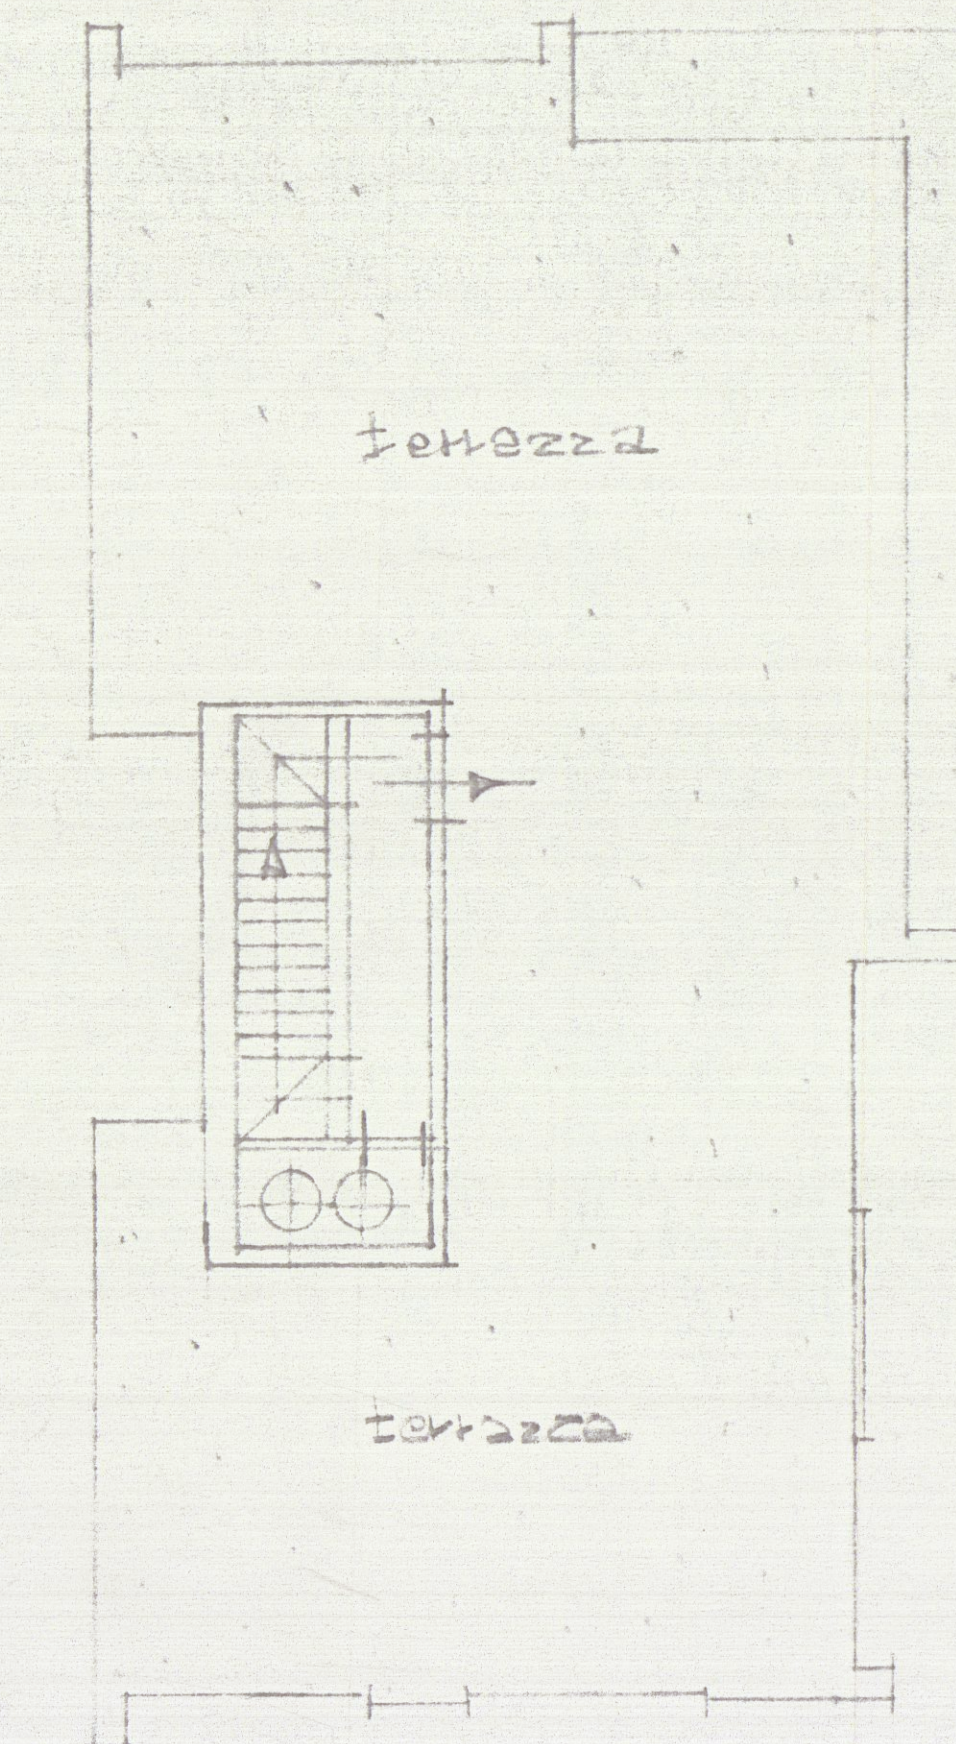
RICCI GINO

CATASTO: SEZIONE B N° 3639

SCALA 1:100



STRALCIO PLANIMETRICO 1:2000

**PIANO SEMINTERRATO****PIANO TERRENO****PIANO PRIMO****PIANO SECONDO****PIANO COPERTURA**