

COMMITTENTE

Crudeli Amedeo

Geom. UGO FERRARINI
Studio Tecnico Professionale
Via Cavour, 11 Tel. 0585 - 75730
54033 CARRARA
C. F. FRR GUO 53P21 B832T
Part. IVA 0053660459

COMUNE
di
CARRARA

TAVOLA

Prospetti - Sezioni

2

DATA
09/98

SCALA
1:100

DIS.
M.S.

COMM.

PROG.

APPROVATO


AZIENDA USL N. 1 DI MASSA E CARRARA
U.O. DI IGIENE PUBBLICA
Al sensi dell'art. 260 del T.U. L. 1.9.95
si esprime PARERE FAVOREVOLE
28 OTT. 1998
per l'approvazione del presente
progetto.
Il Funzionario Medico




COMUNE DI CARRARA
30 OTT. 1998
*

COMUNE DI CARRARA
SETTORE TECNICO
Approvato dal Sindaco
Indicato nella delibera
n. 11 del 12/11/98
L'Isola Tecnica
Marchi Gianni, Claudio


PROSPETTO NORD

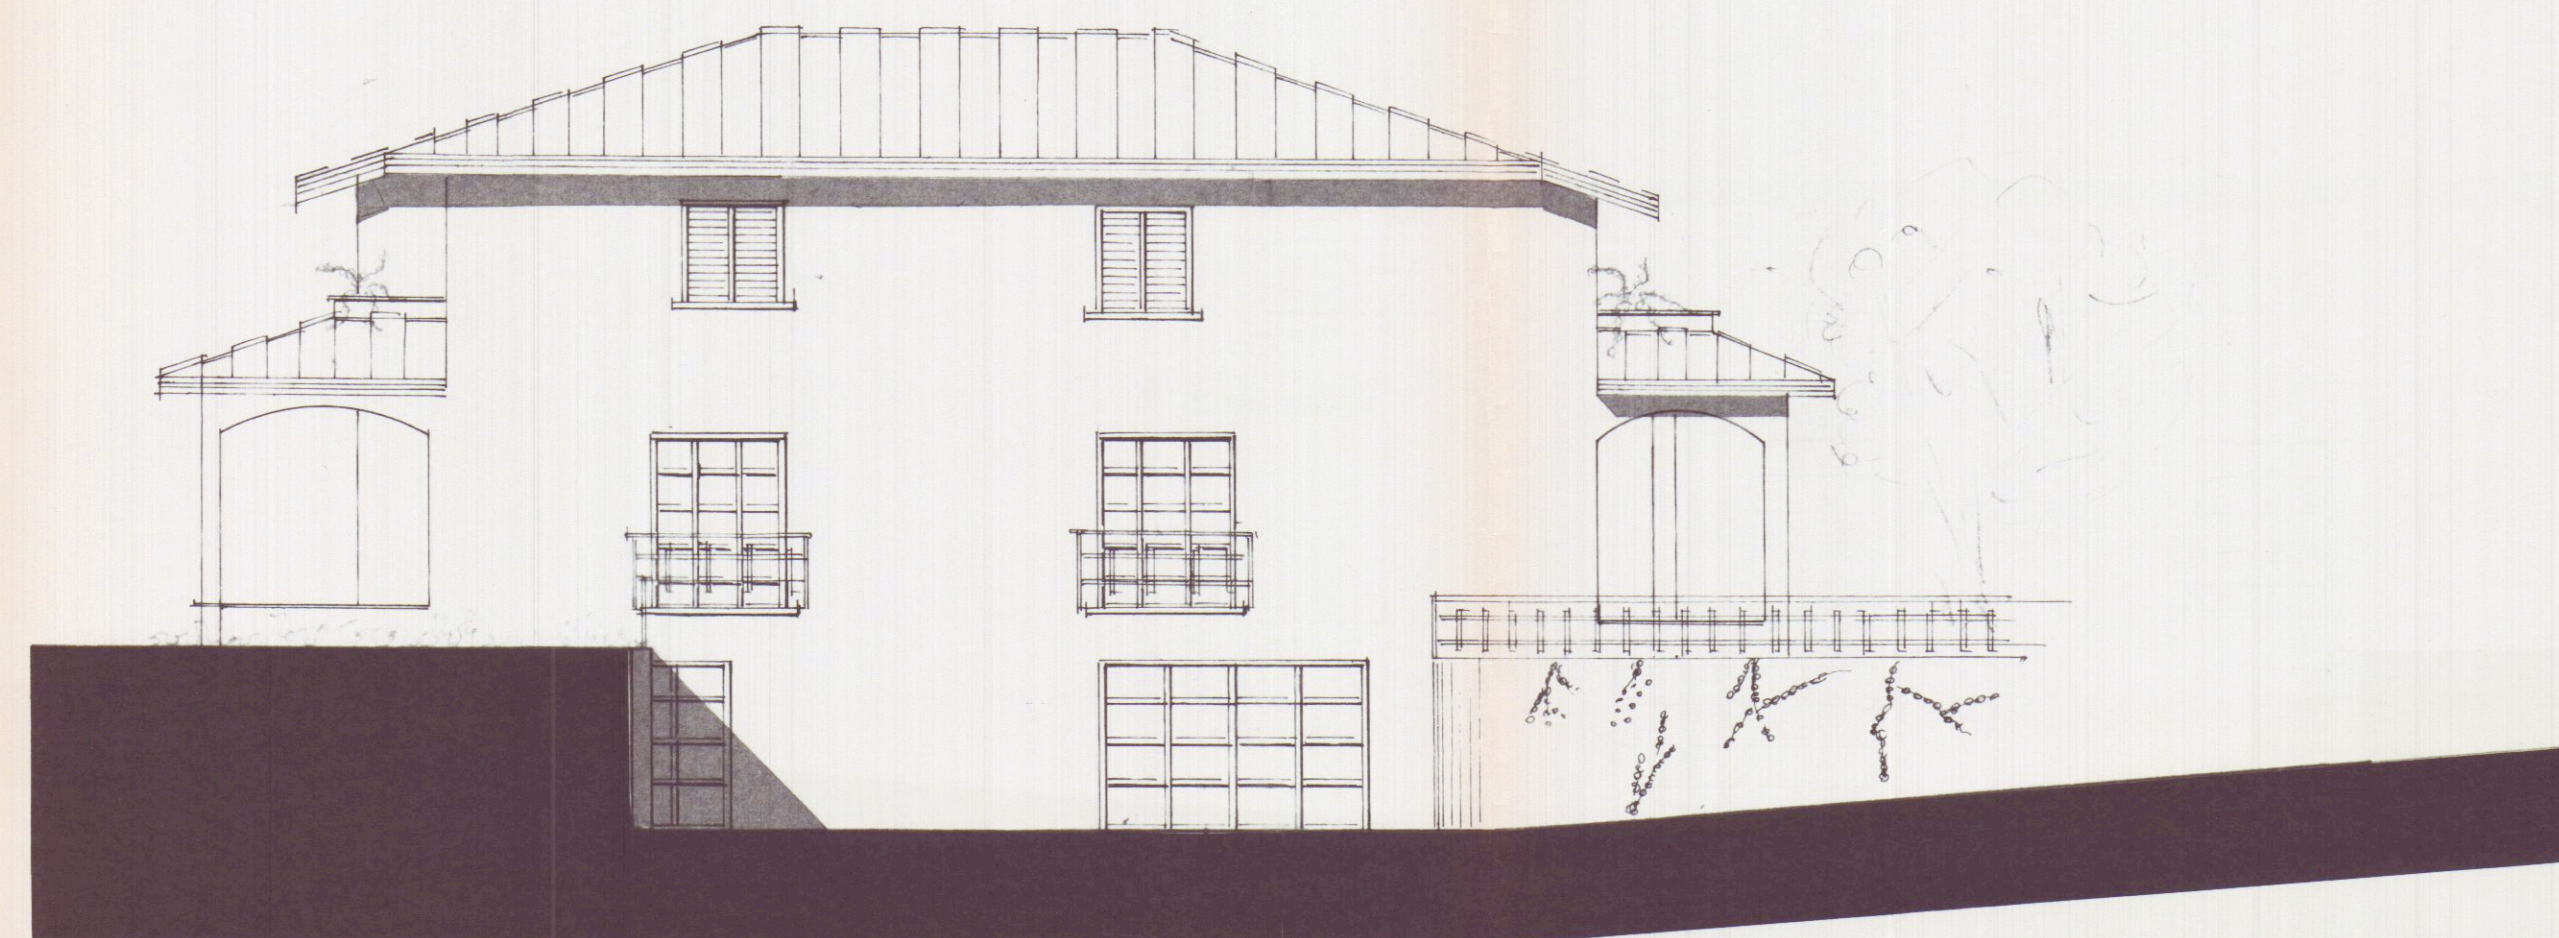


PROSPETTO EST

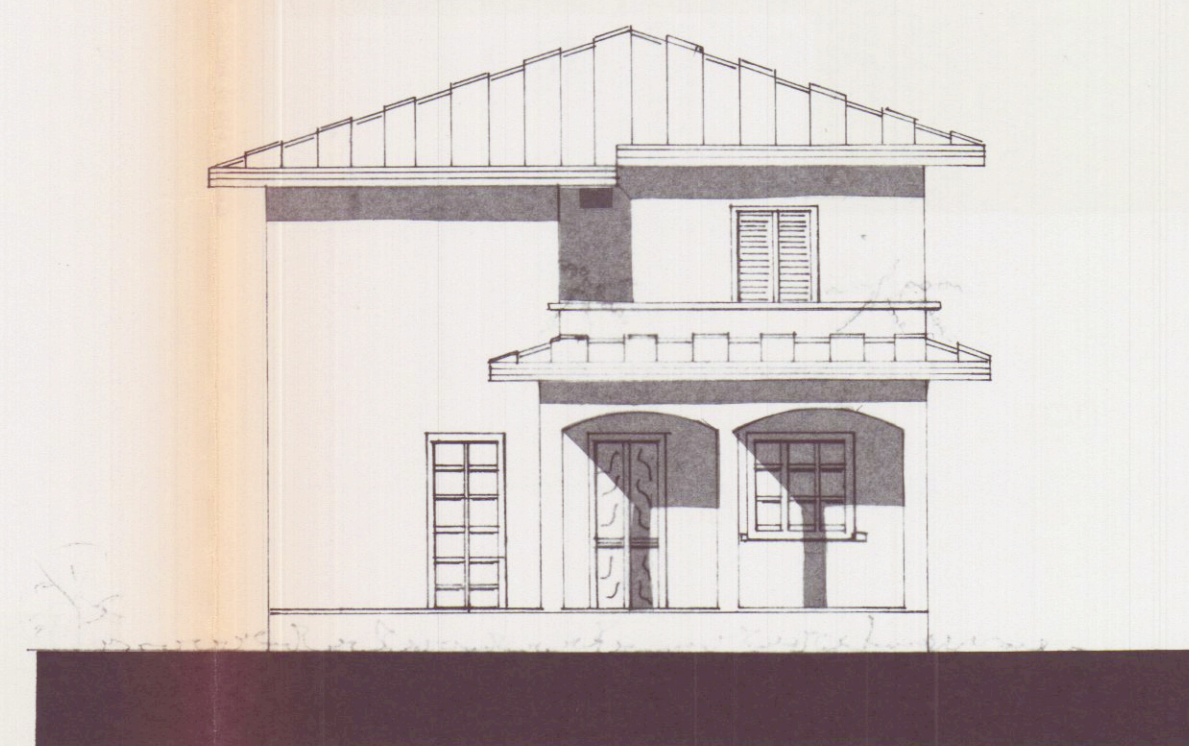


PROSPETTO SUD

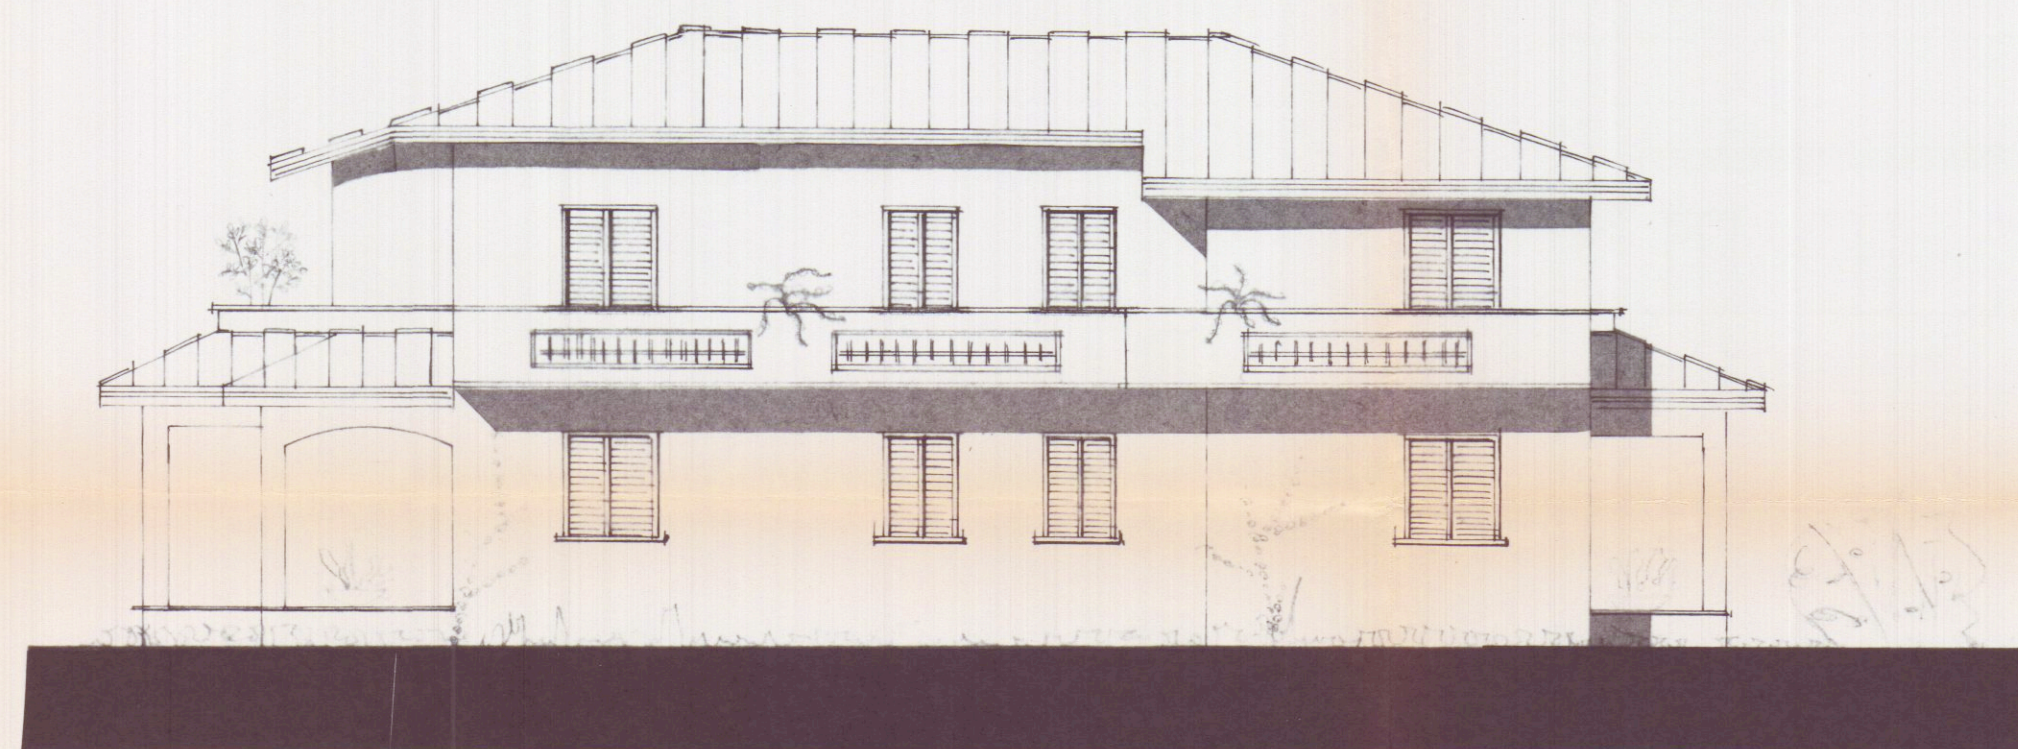

PROSPETTO OVEST

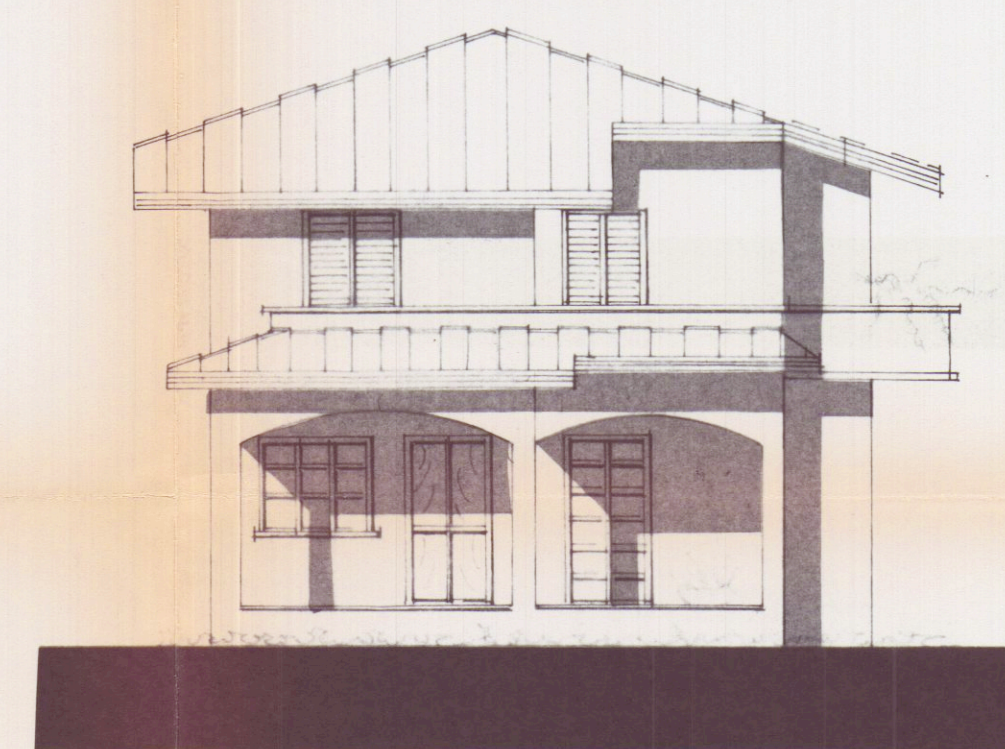

SEZIONE B-B'

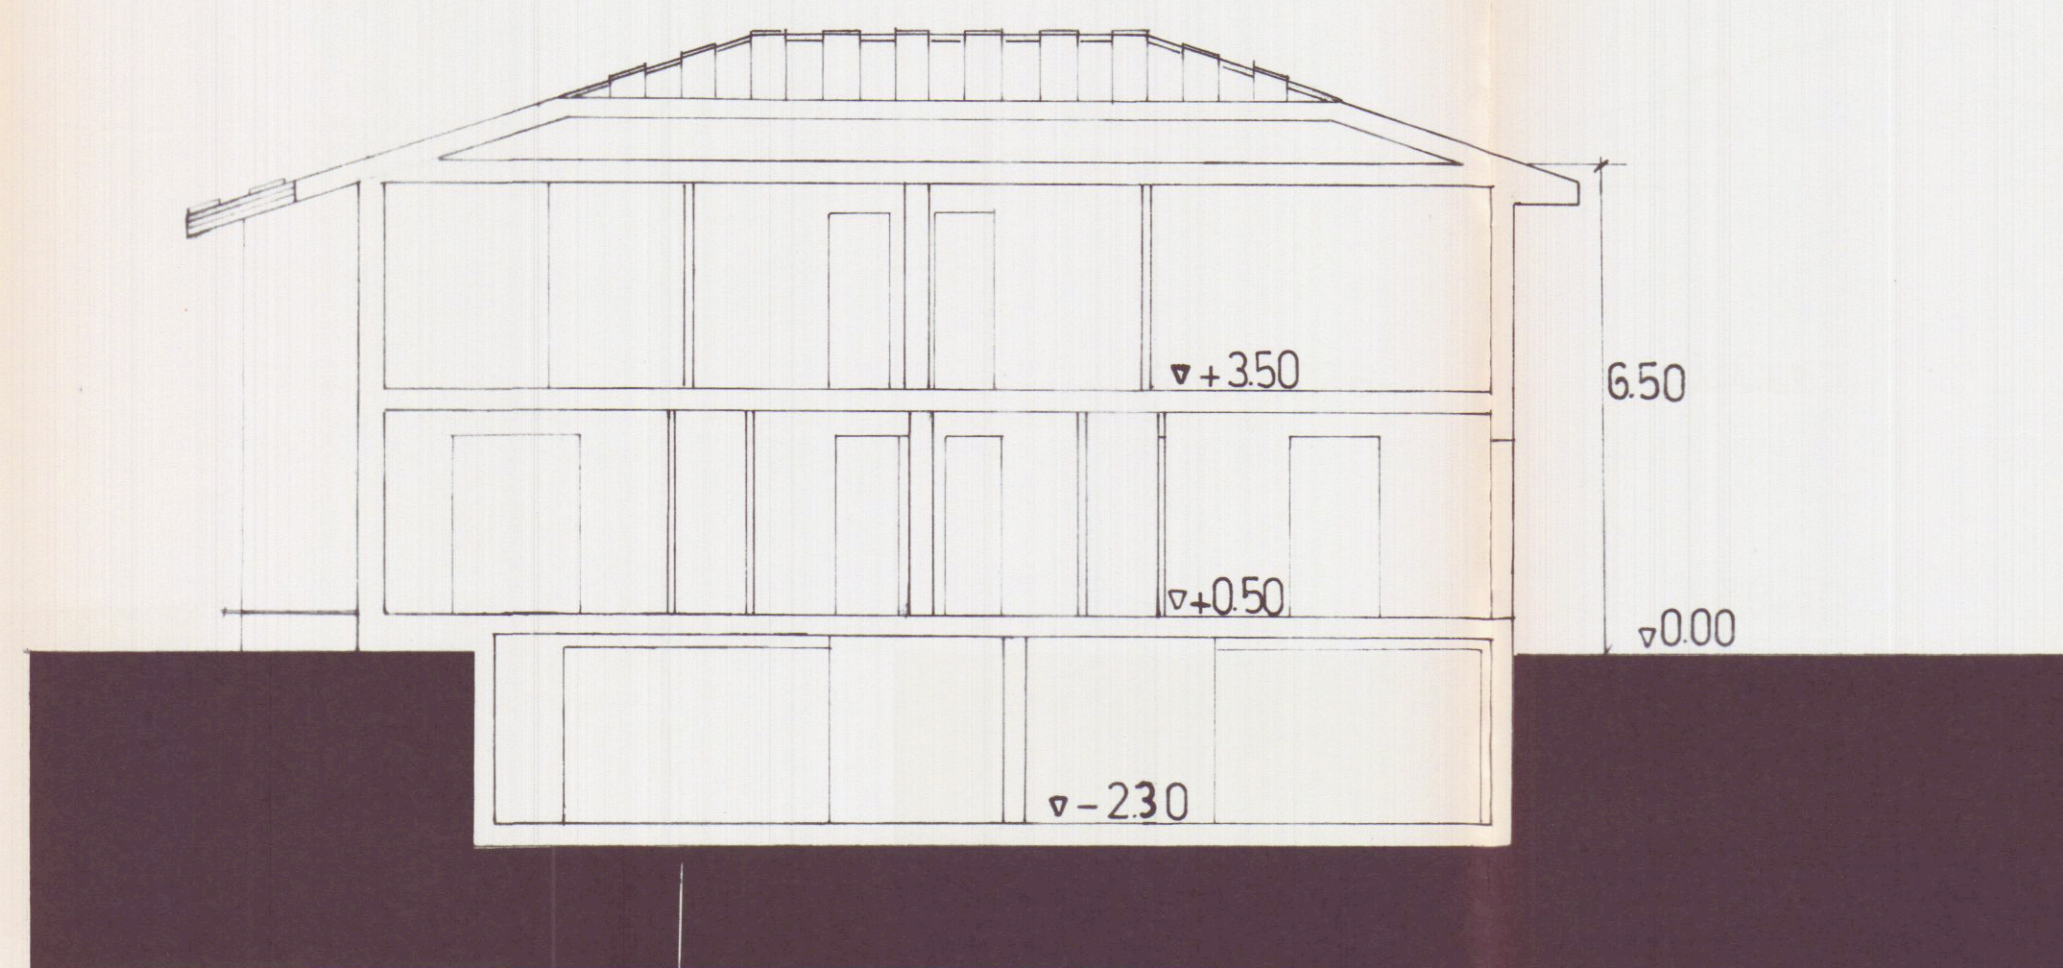

SEZIONE A-A'

