




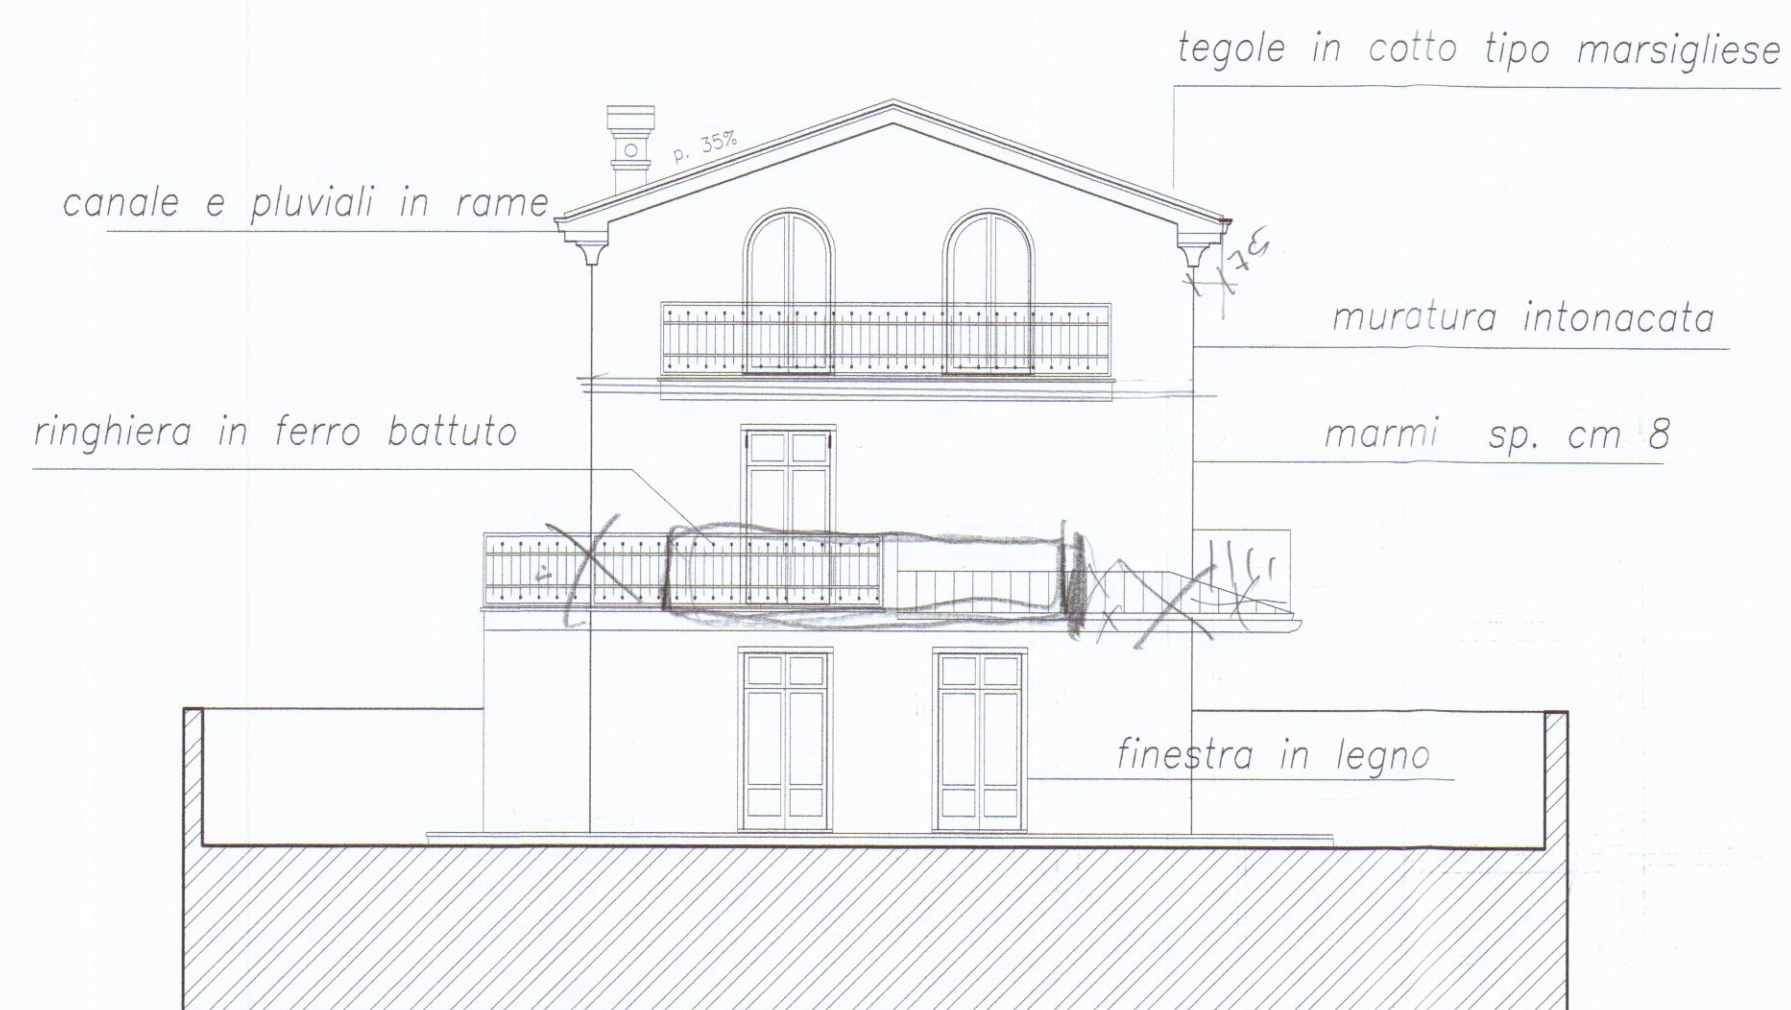

Prospetto ovest — lato interno lotto

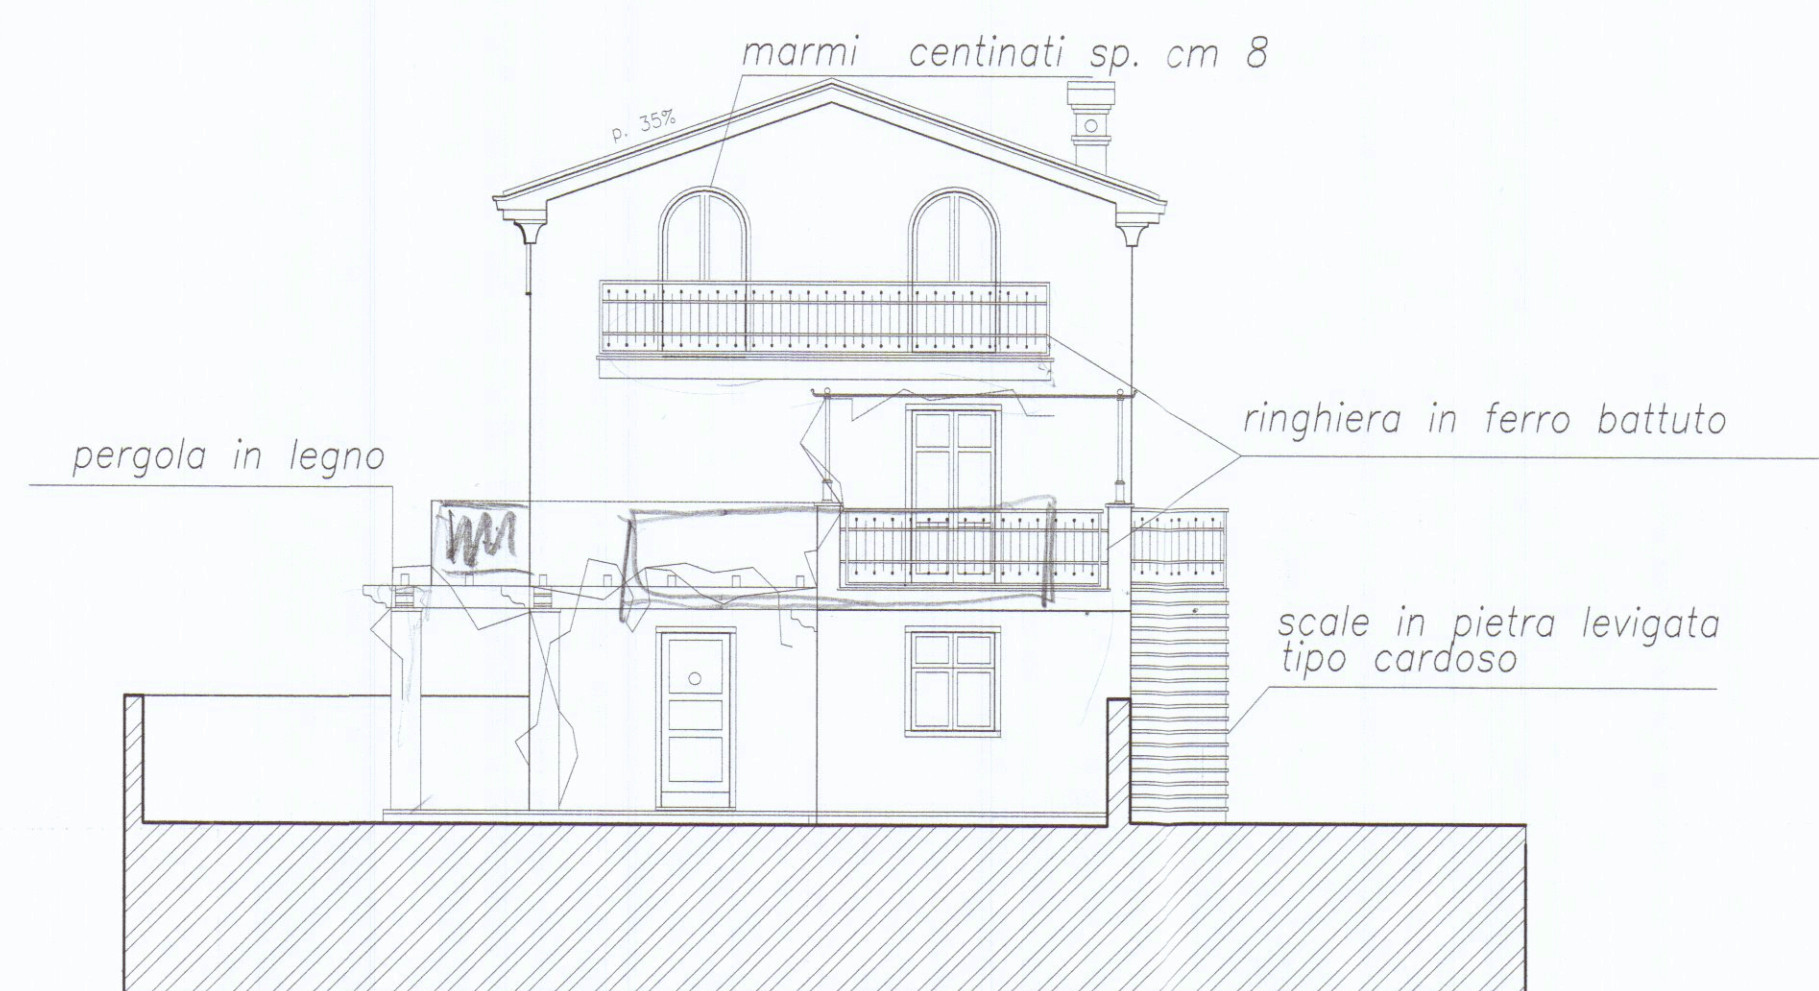


Prospetto est — lato via Bigioni

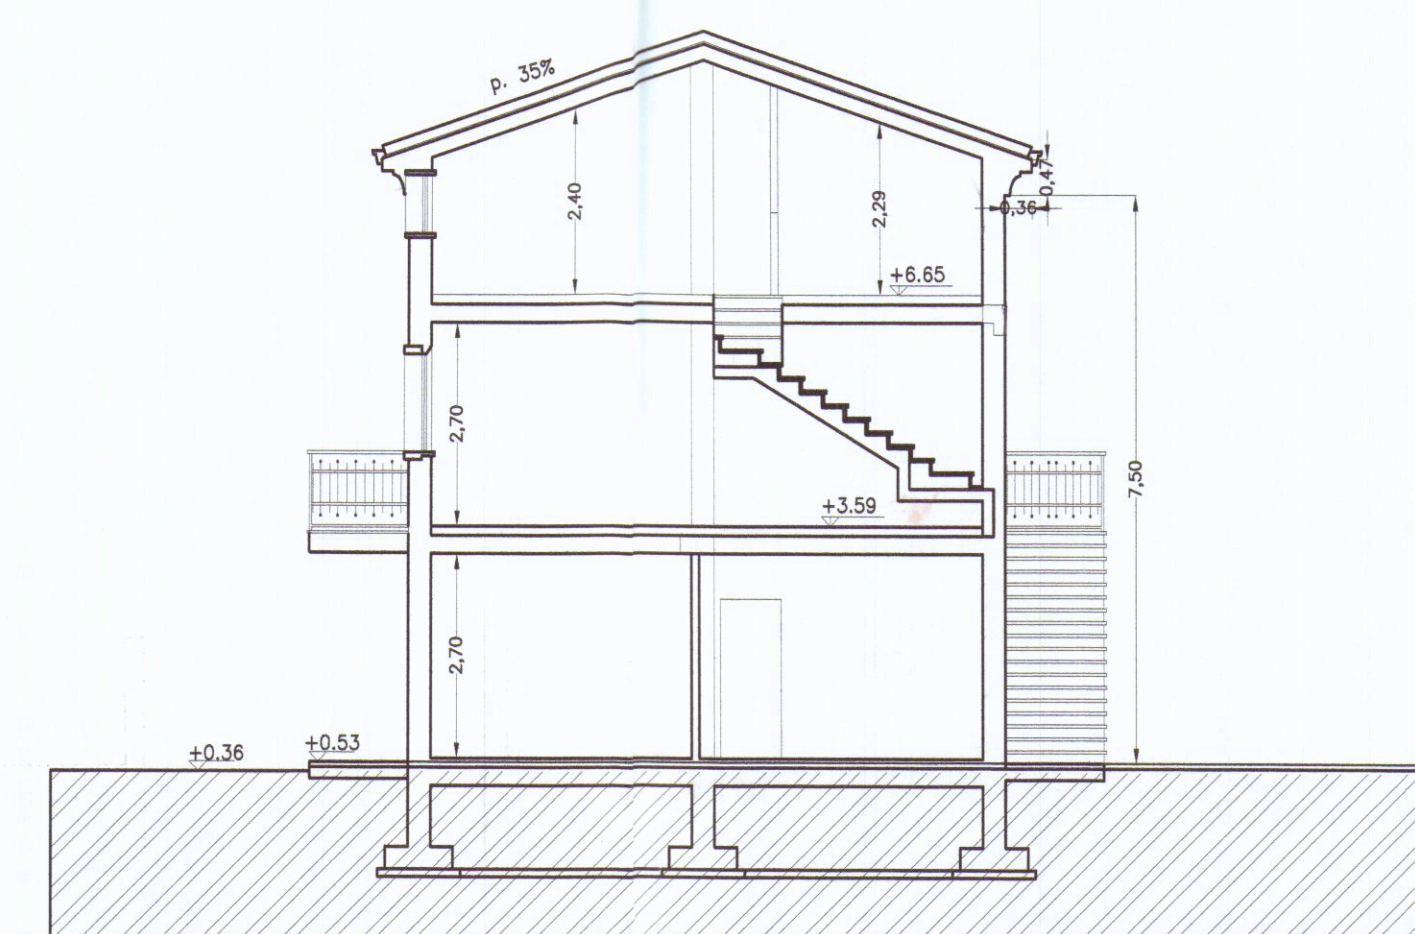

Sezione C-C'




Prospetto sud — lato mare interno lotto

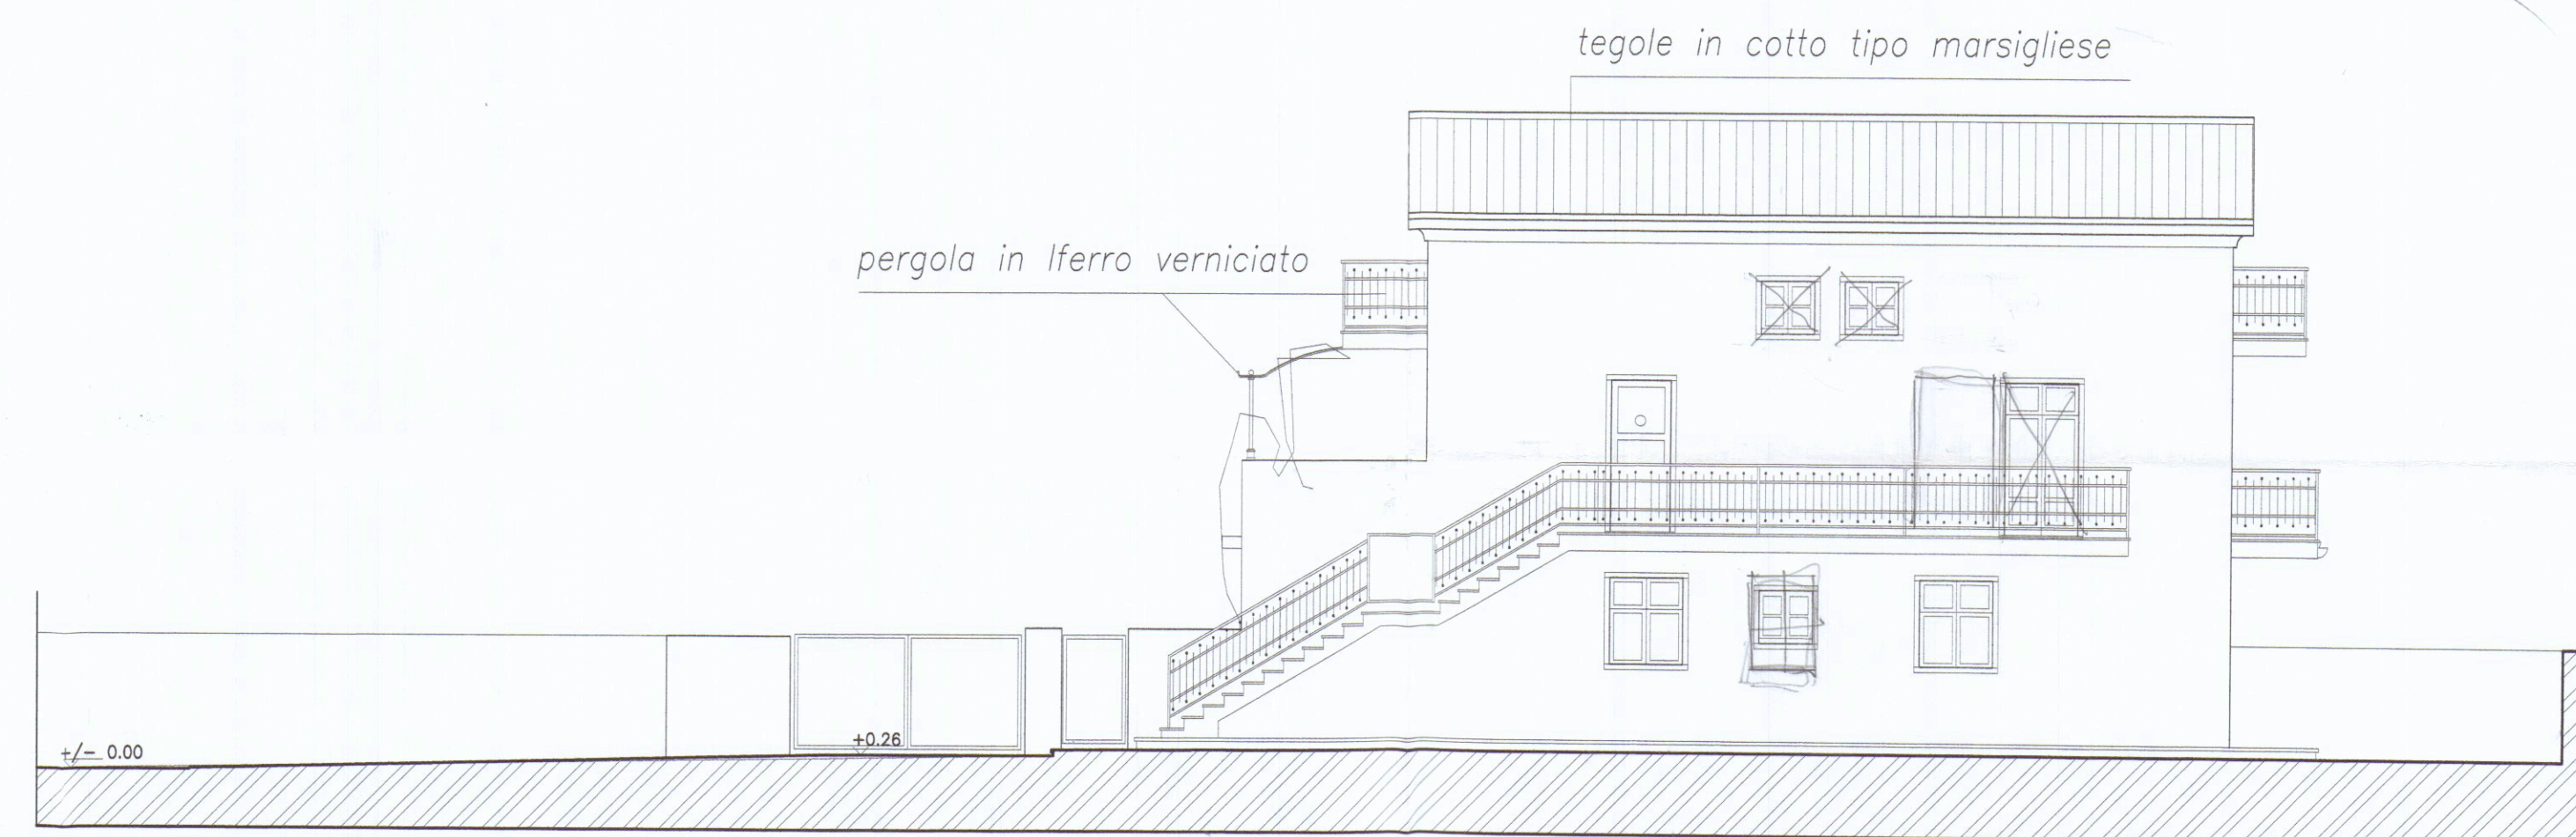

Prospetto nord — interno strada privata



Sezione A-A'

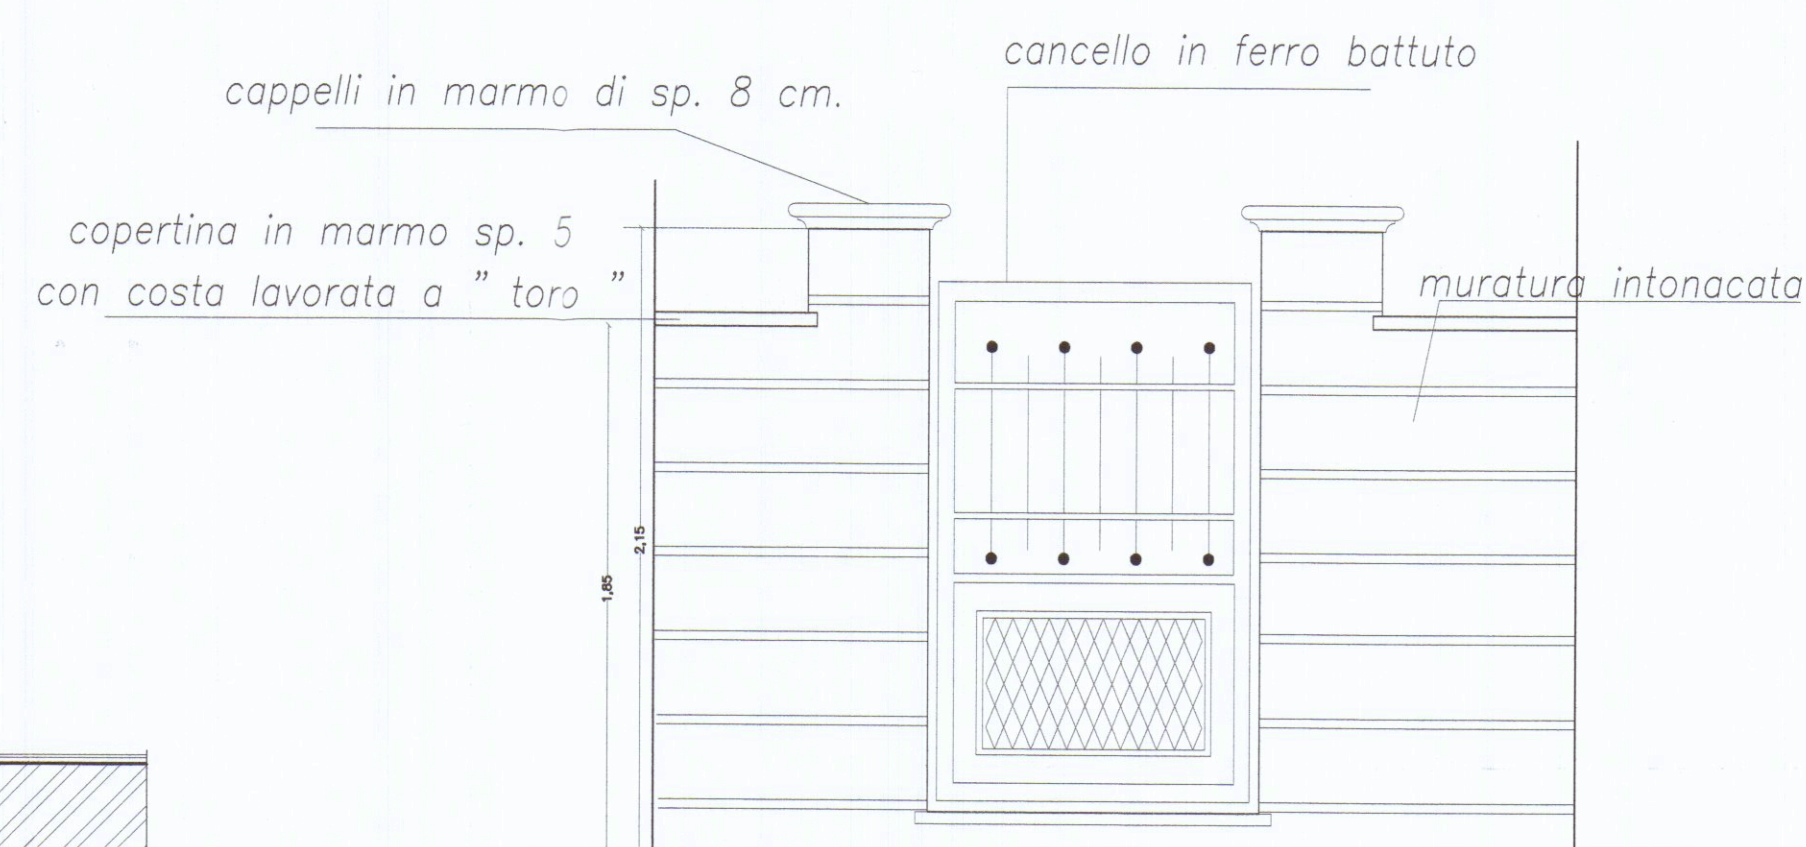

part. A
Particolare cancelli pedonali di ingresso

PROGETTO

 Architetto BIANCHI Gianna Maria	ARCHITETTURA INGEGNERIA DESIGN Viale XX Settembre n. 73 CARRARA — Tel. 0585/72648 DOTT. ARCH. GIANNA MARIA BIANCHI	TAVOLA 2
	COMUNE DI CARRARA	SCALA 1:100

Progetto di costruzione di fabbricato bifamiliare sito in via Bigioni
Fg.97 Mapp. 261

OGGETTO	PROGETTO : Prospetti, sezioni	DATA
COMMITTENTE	TOFEE SRL.	AGG.1
		DIS.
		PROT.