




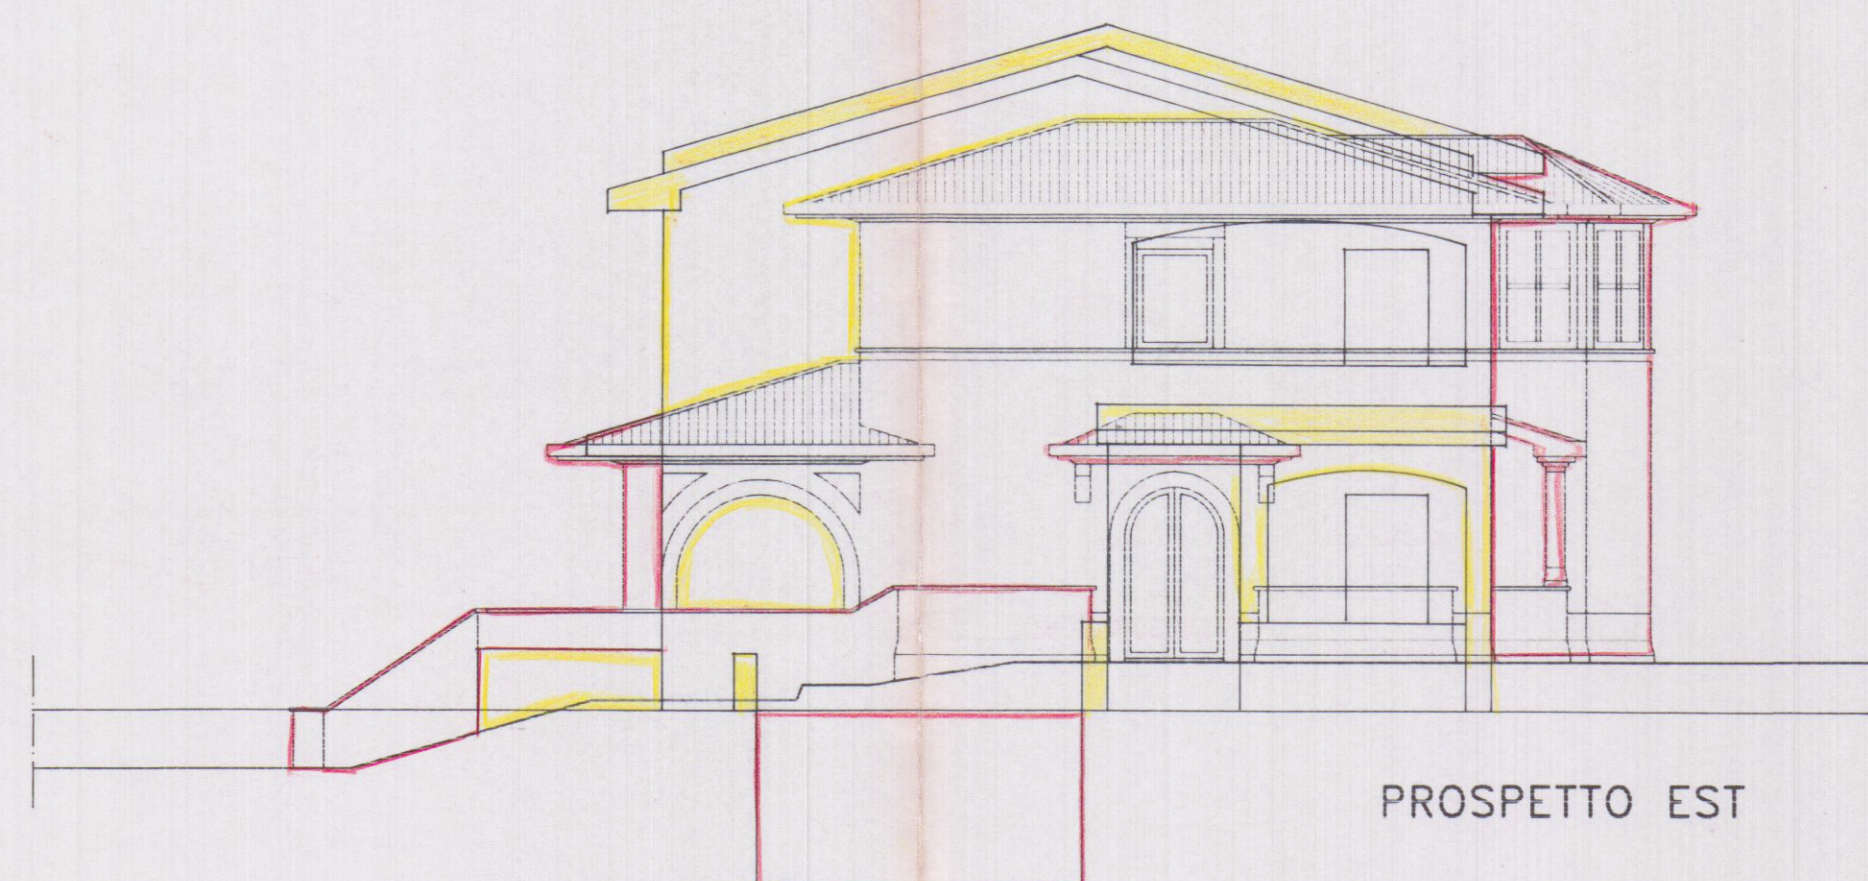


PROSPETTO EST

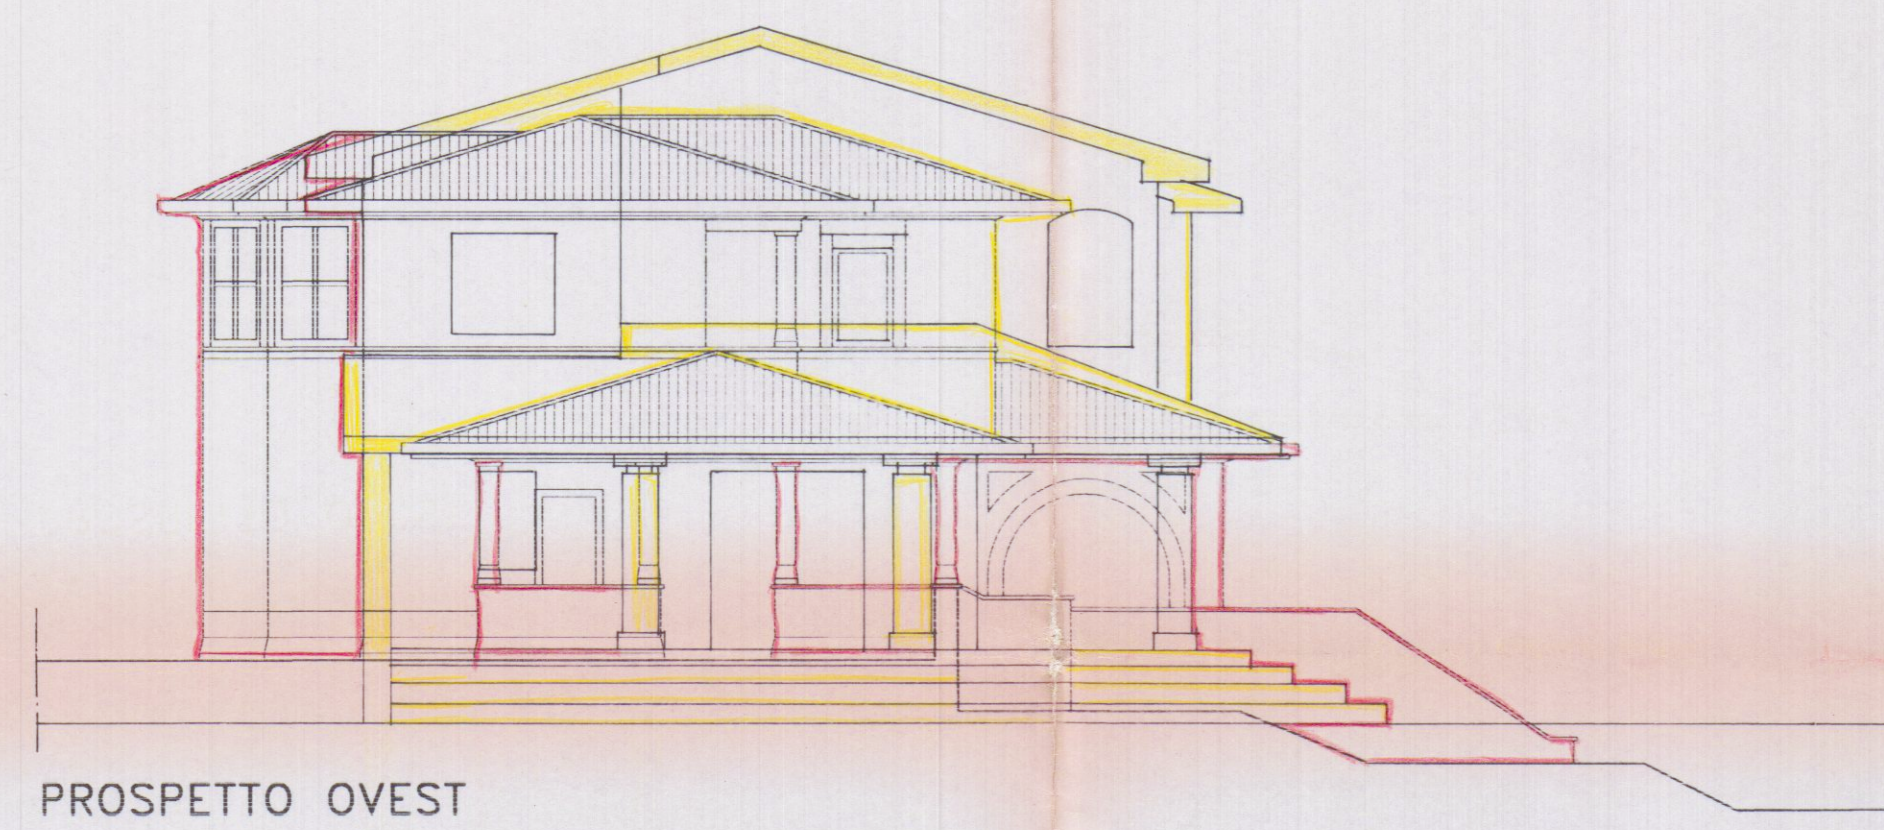


PROSPETTO OVEST

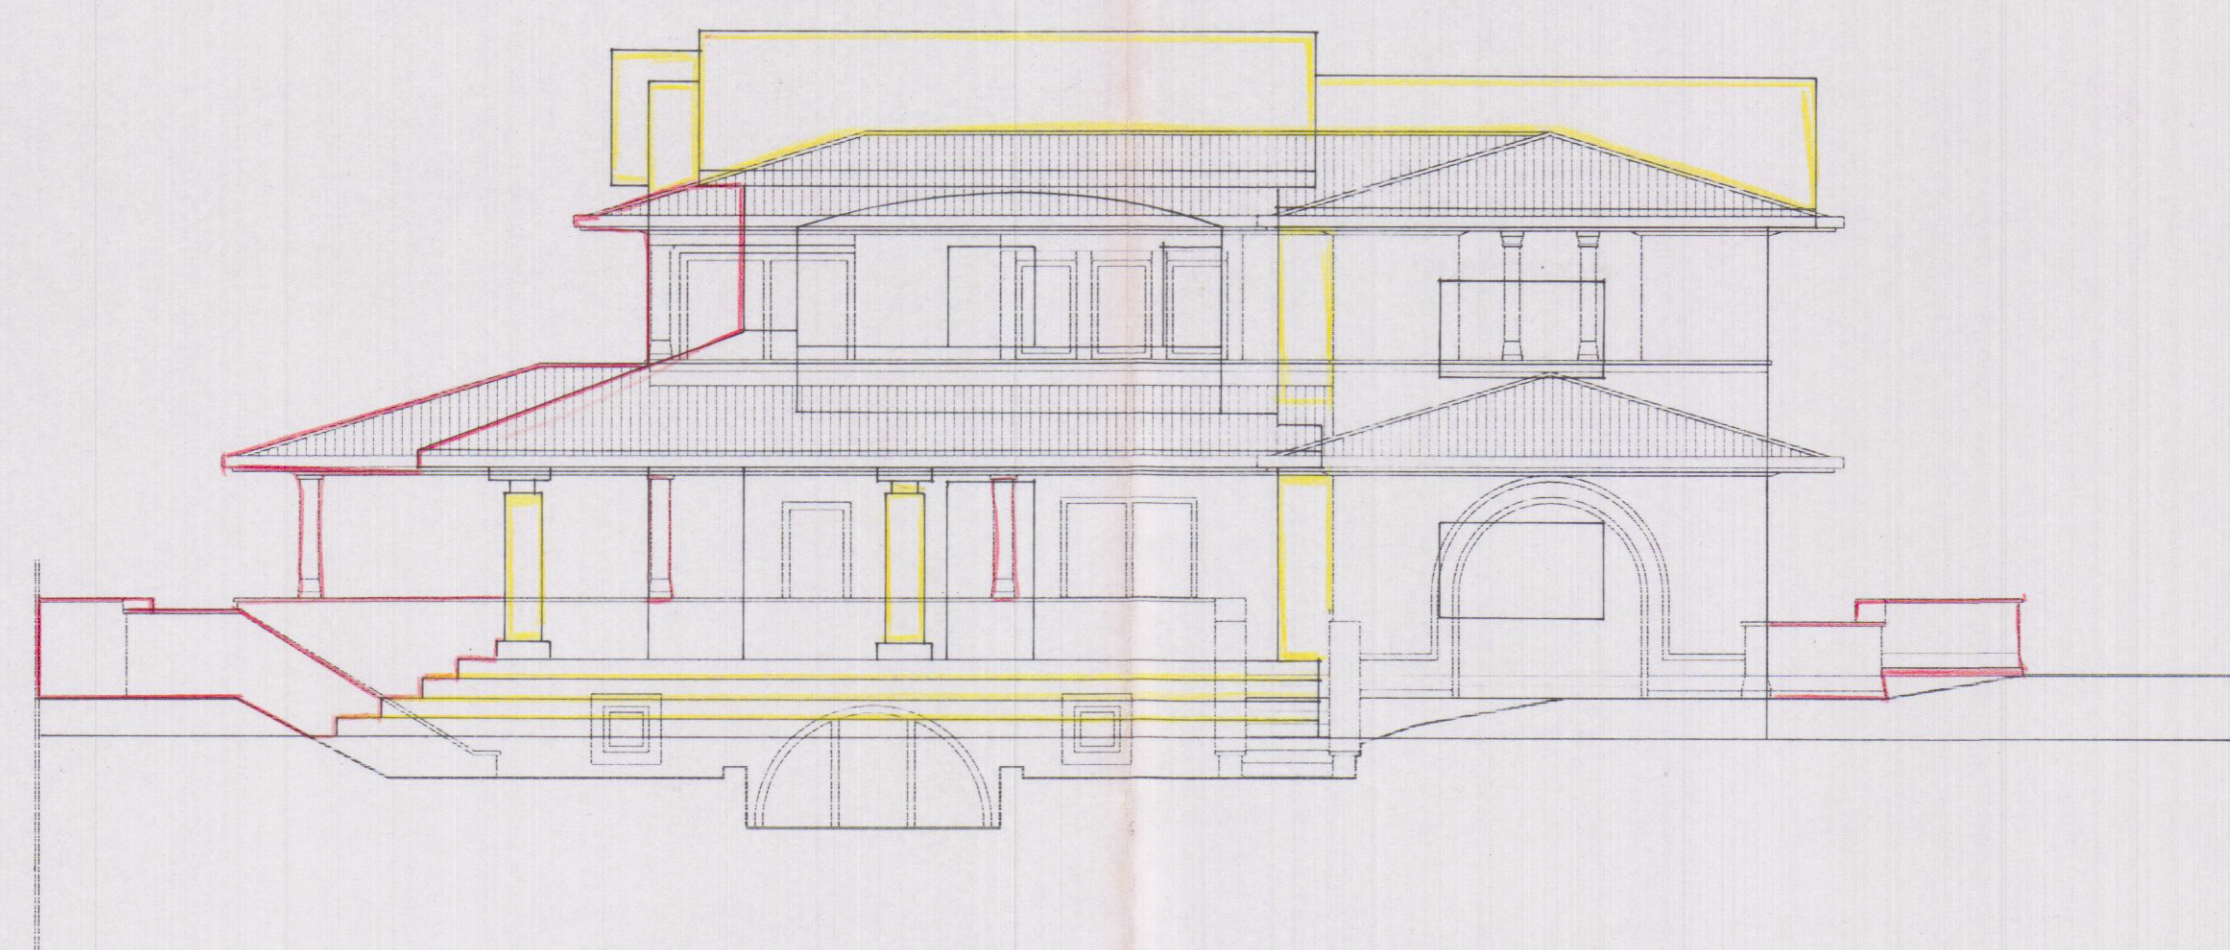


PROSPETTO SUD

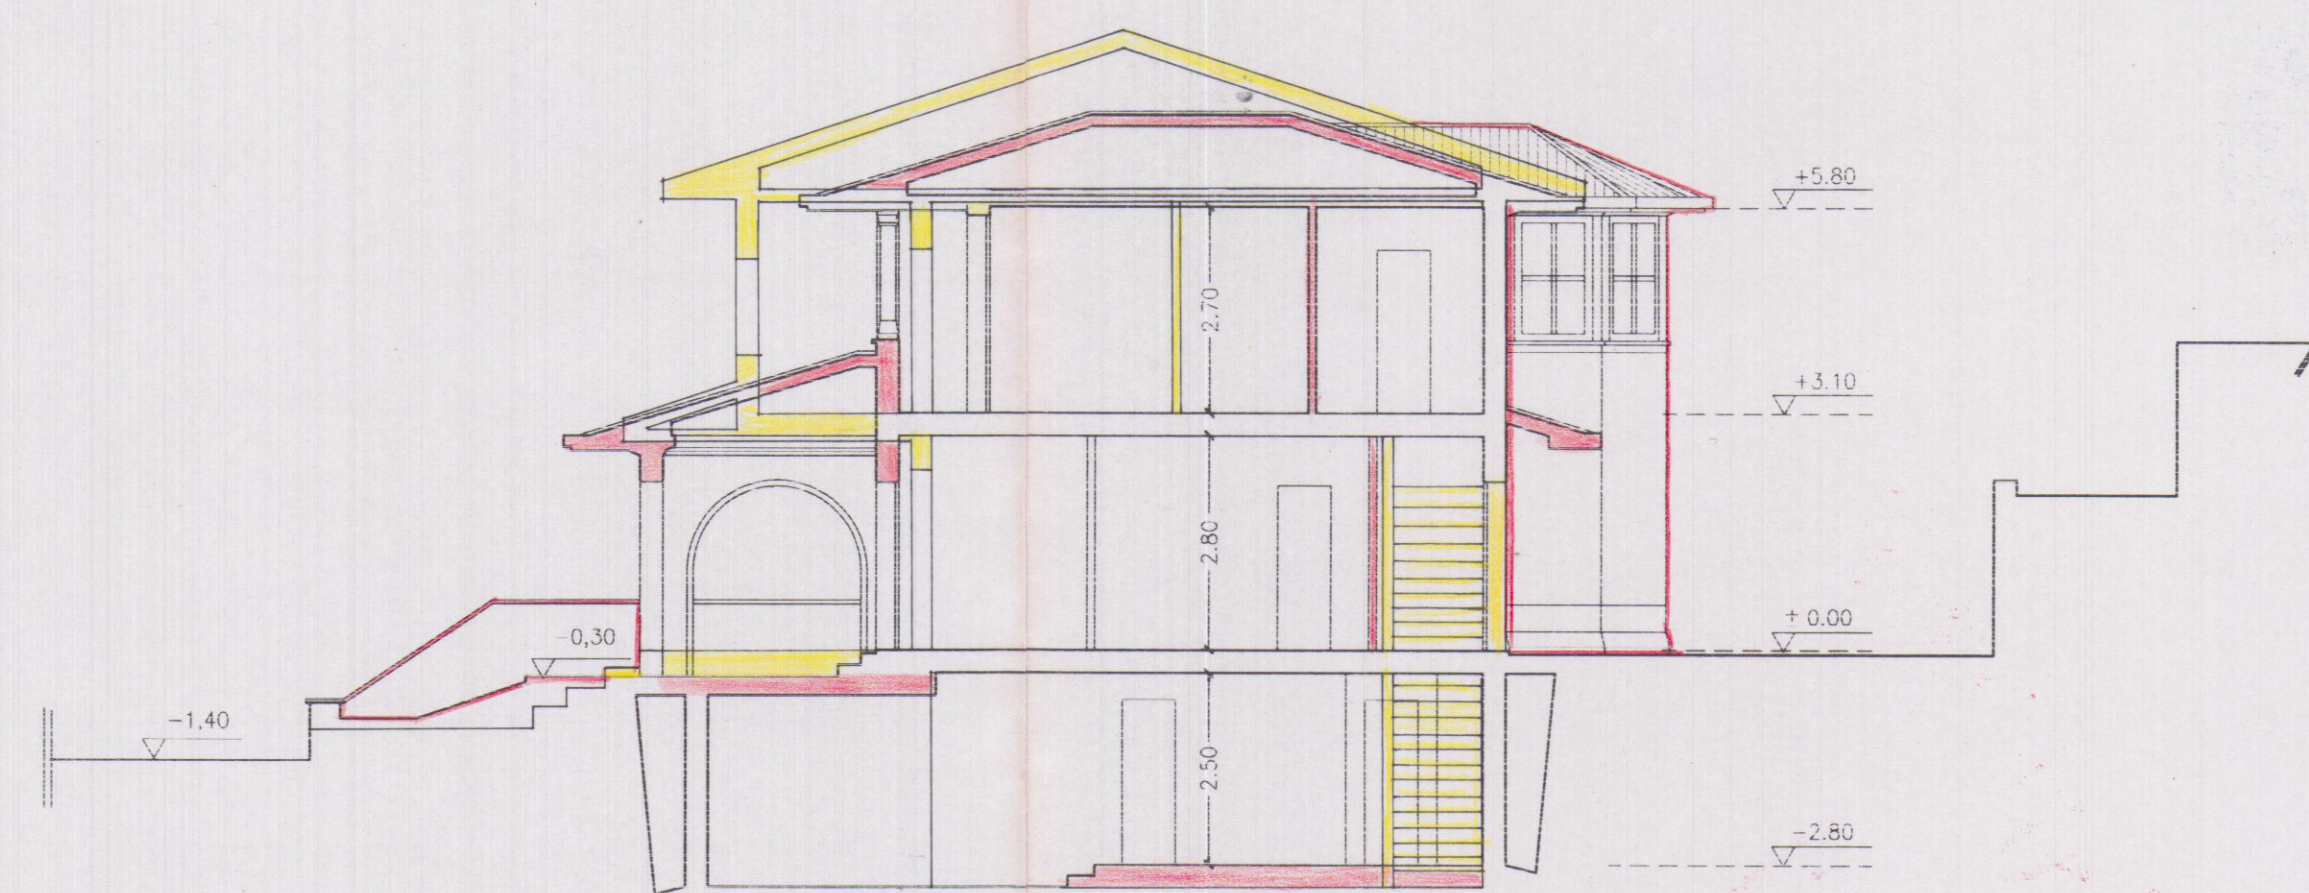

SEZIONE LONGITUDINALE

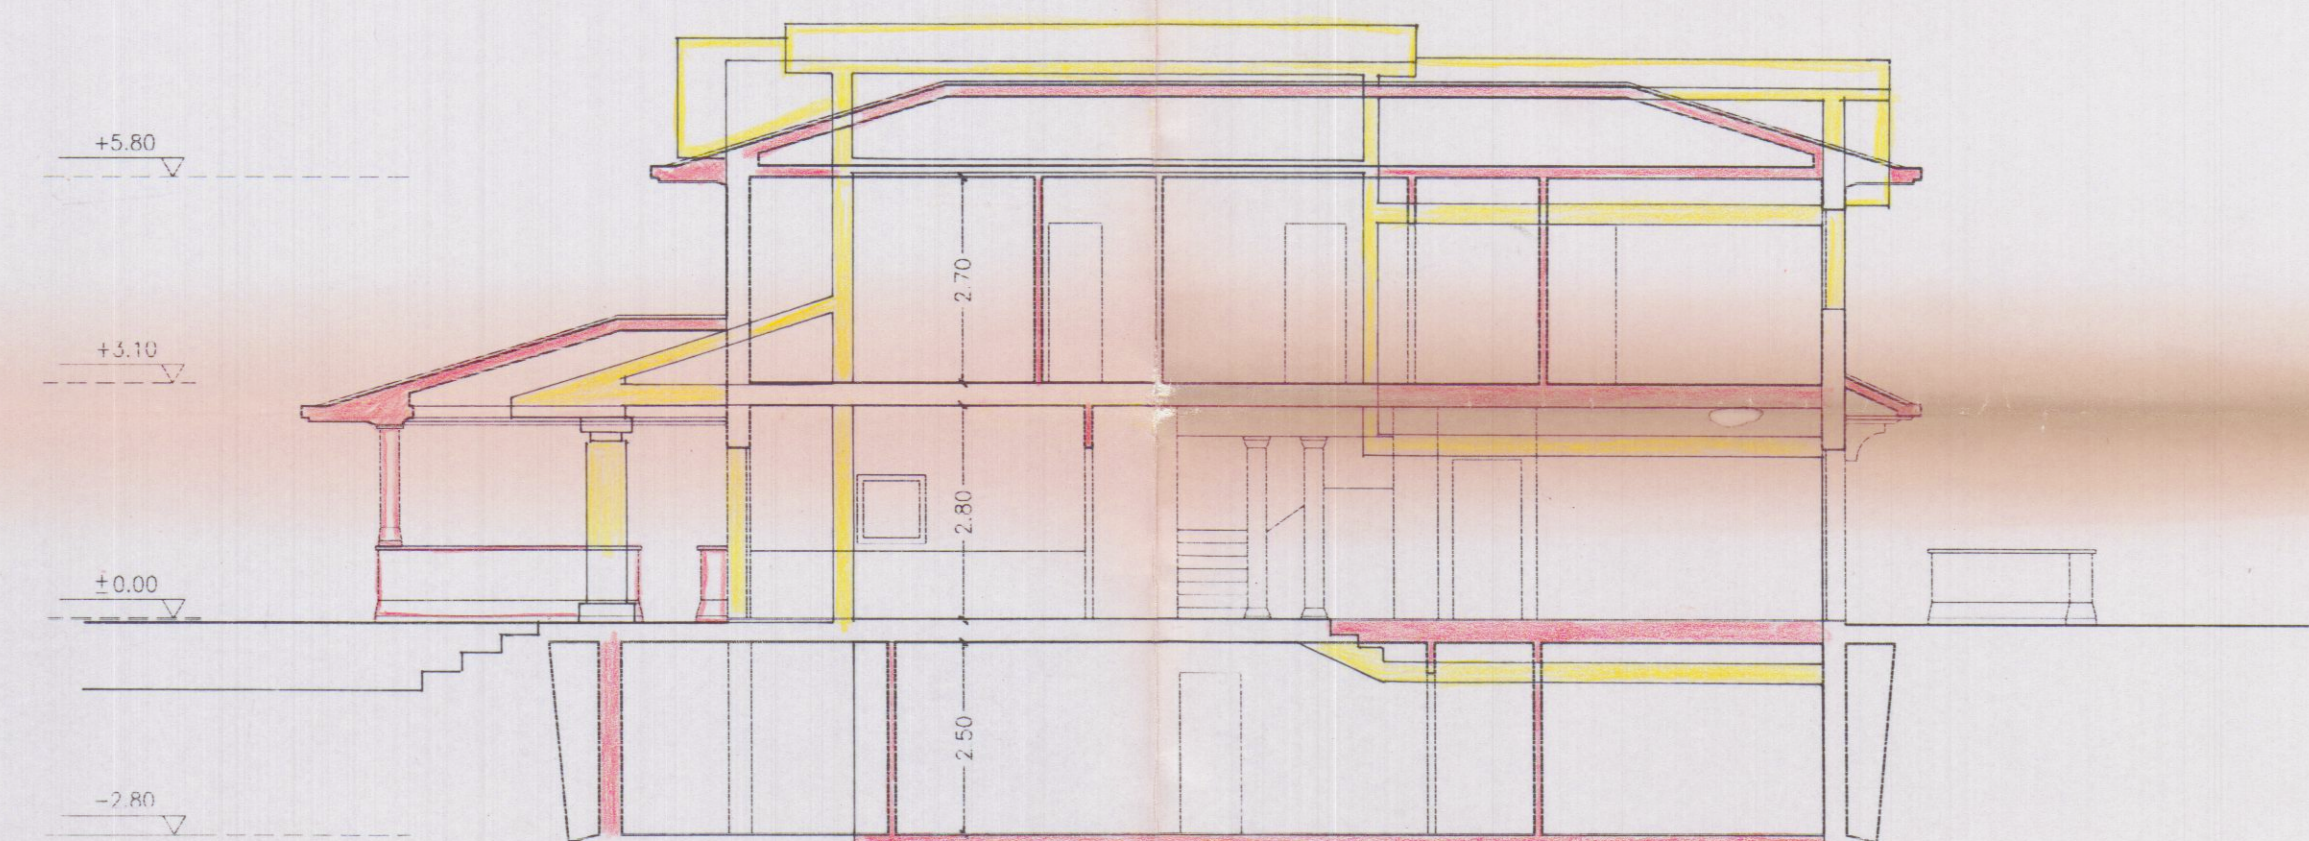

SEZIONE TRASVERSALE

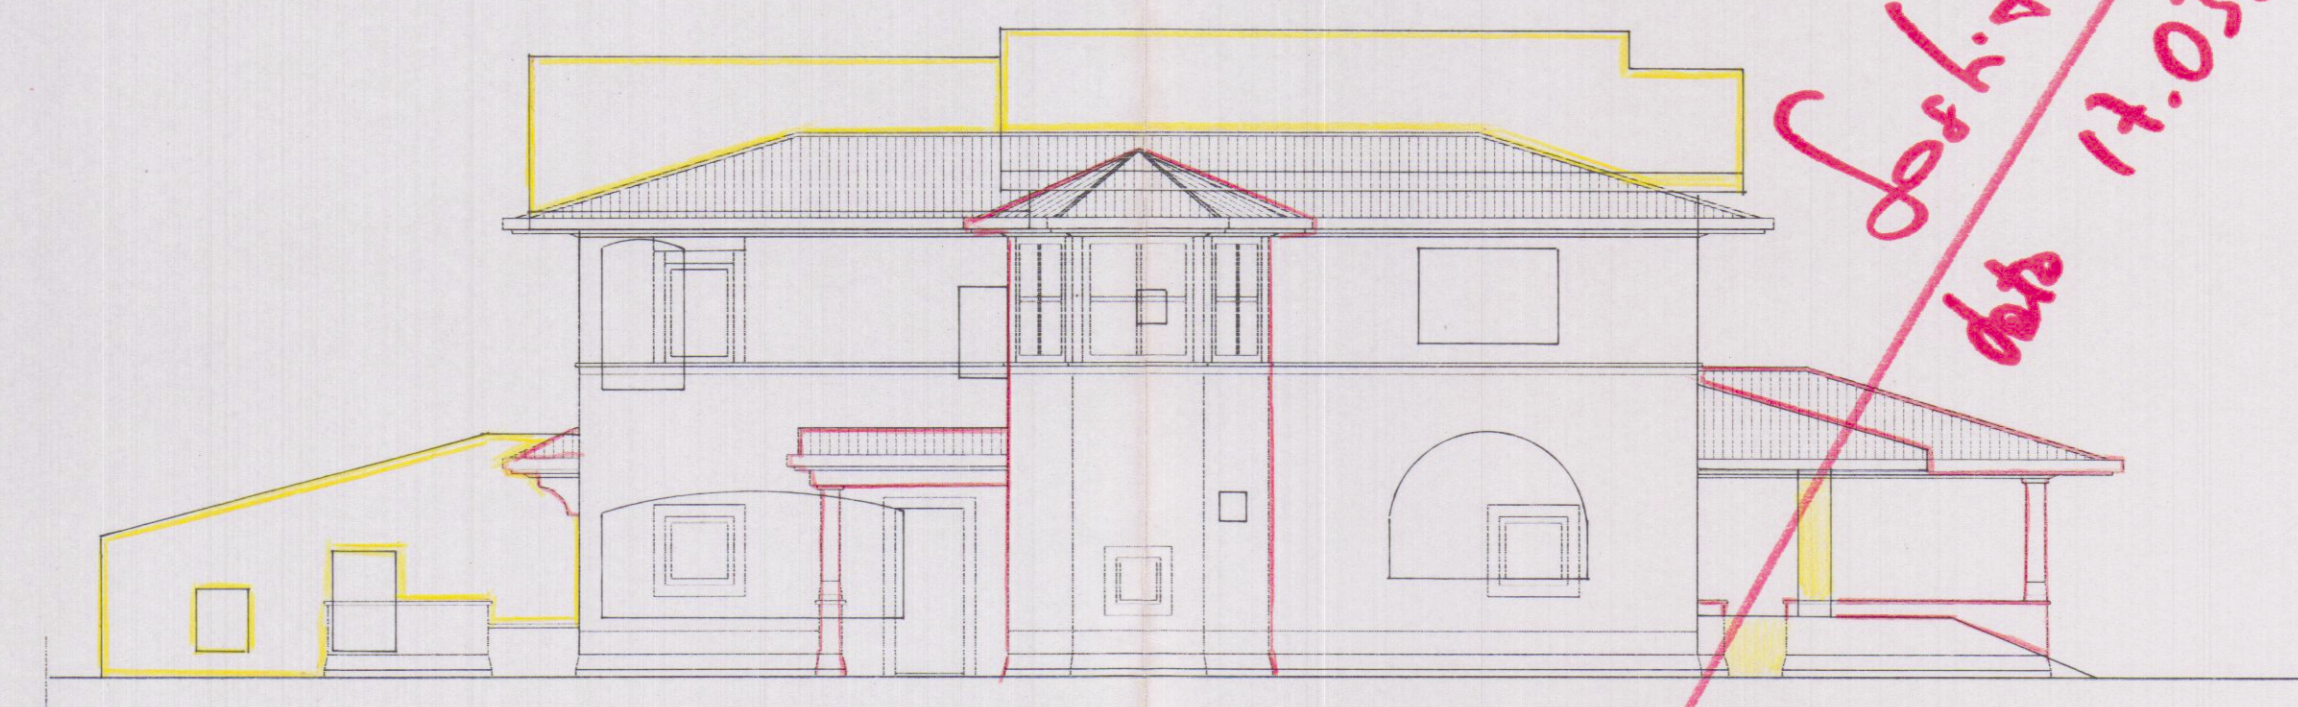

PROSPETTO NORD

*Sehite in
data 17.03.95*

STATO SOVRAPPONTO

Il Tecnico Istruttore 17/12/96

STUDIO TECNICO PROFESSIONALE GEOM. NARDINI F. TONINI G.
VIA ROMA N. 54033 CARRARA TEL. 0595 70344

PROPRIETÀ: PIER MARCO FONTANA

LAVORO: Fabbricato di civile abitazione
Variante alla C.E. n.7 del 01/09/95

TAVOLA: PROSPETTI E SEZIONI

DATA: dicembre 96
SCALA: 1/100
N. PERIODE: 1
N. ELEMENTI: 1
DISEGNATA: 1

PROFESSIONE
DIRETTORE DEI LAVORI
PROPRIETARIO
TAV. N.
FOLIO
2s