



Progetto

PIANTA PIANO TERRA

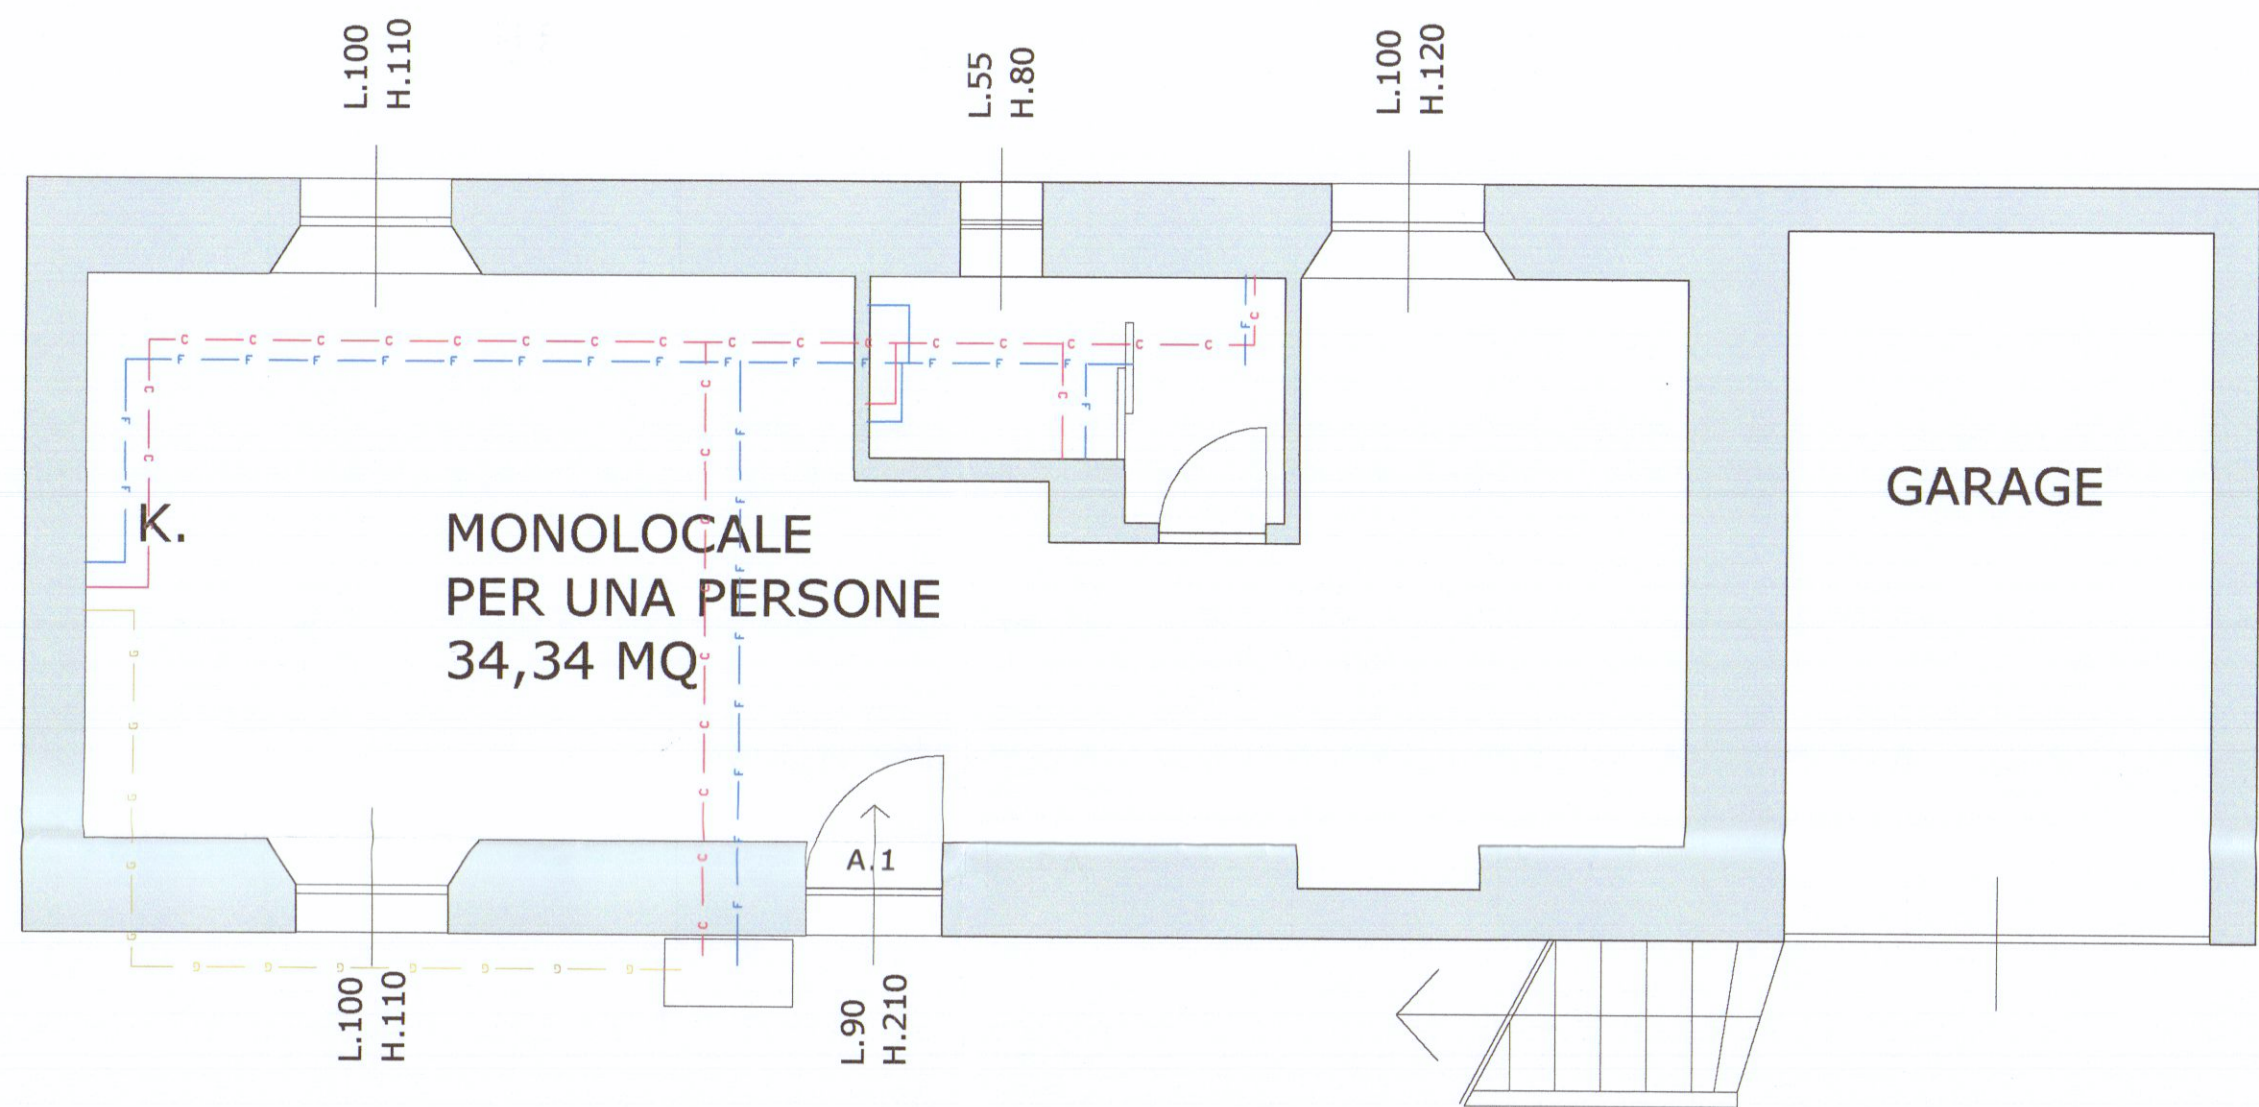

PIANTA PIANO TERRA

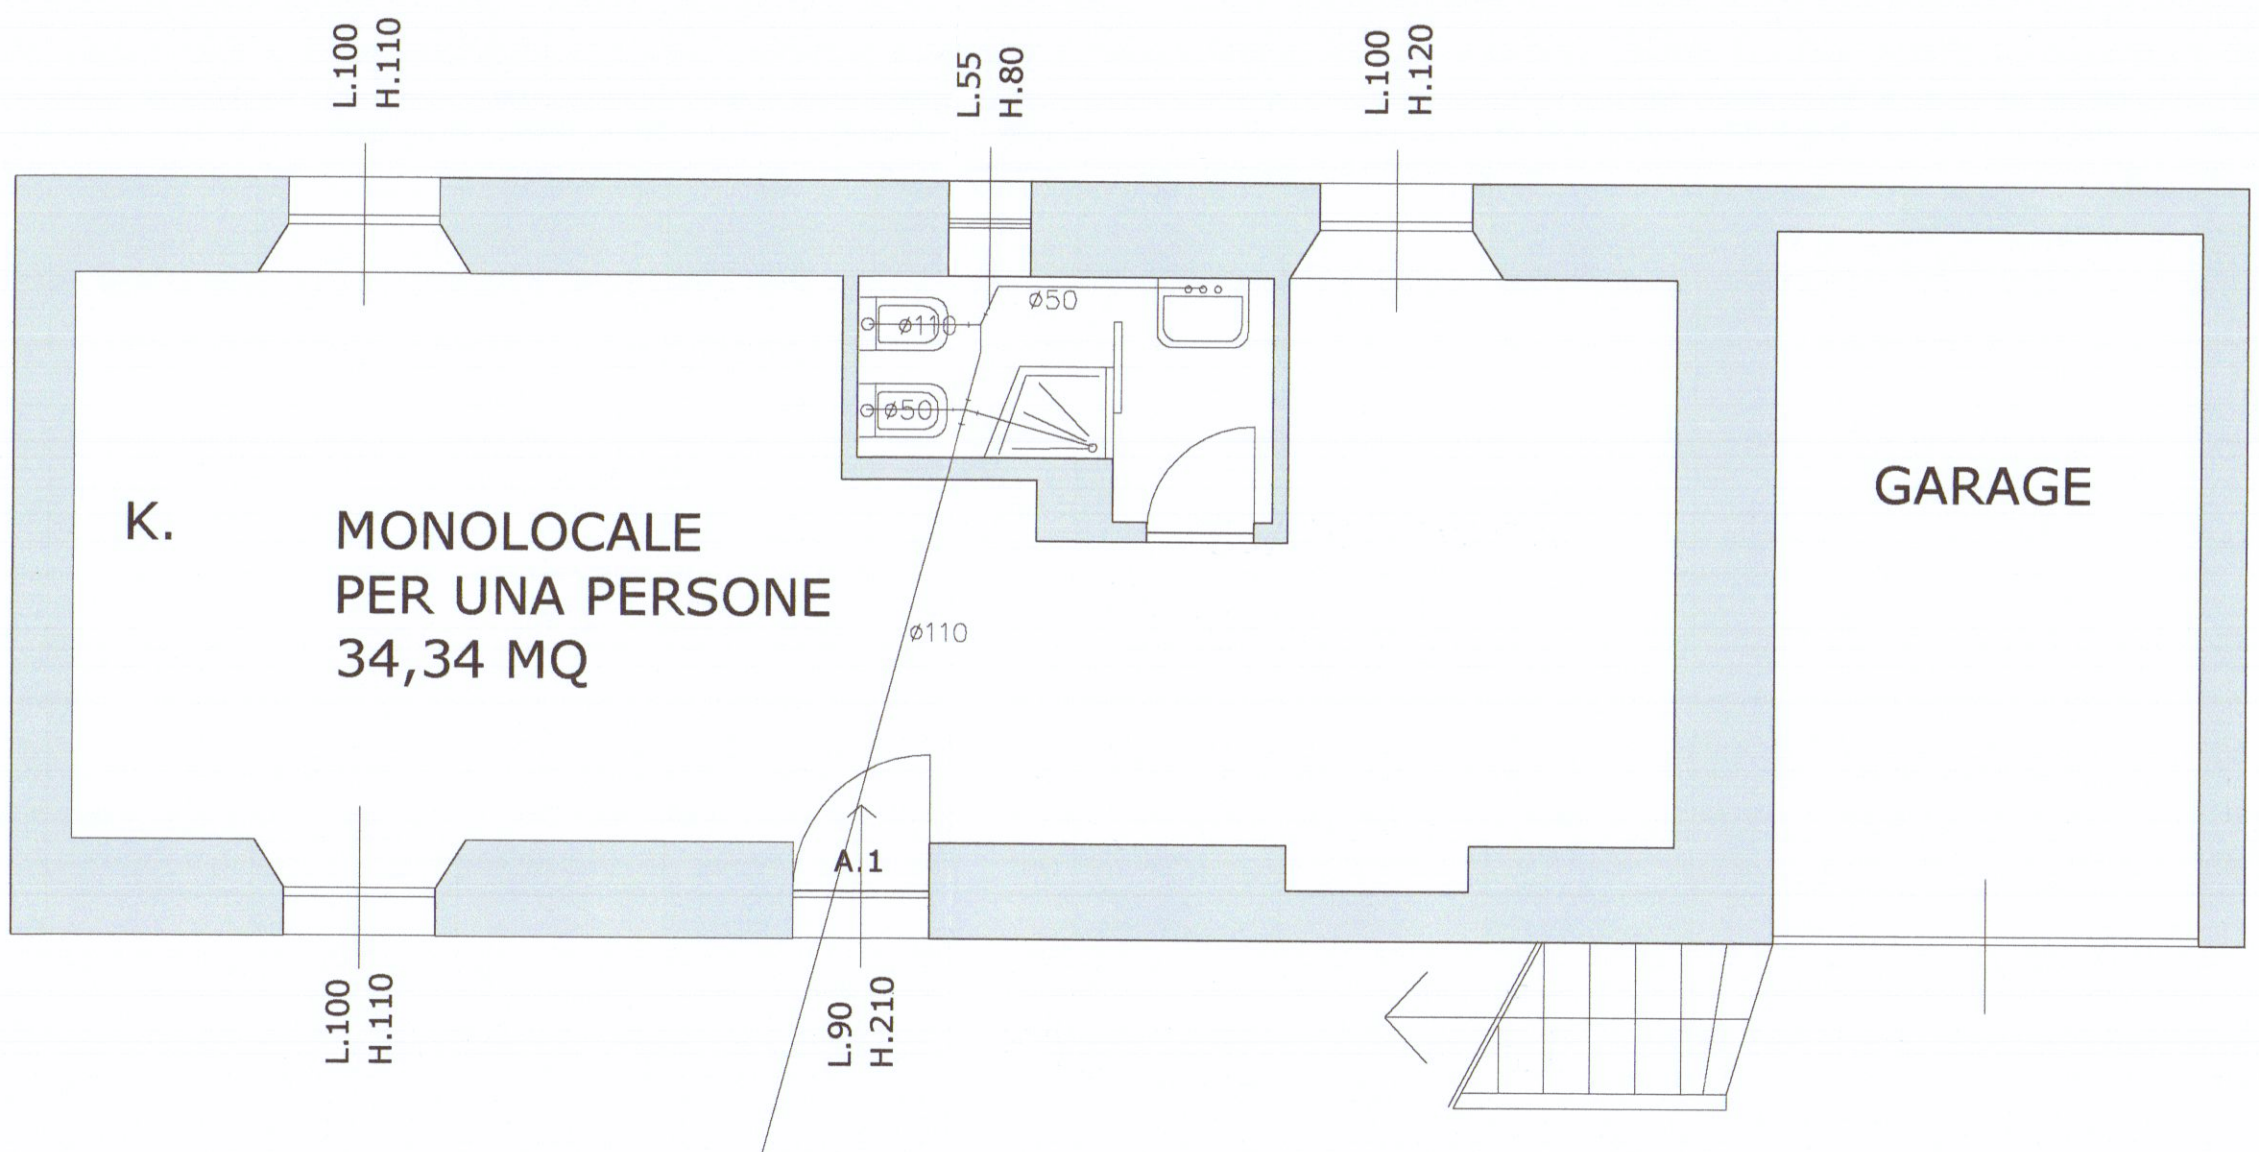

LEGENDA TUBAZIONI	
	ACQUA FREDDA SANITARIA
	ACQUA CALDA SANITARIA
	GAS METANO

TABELLA COIBENTAZIONI			
IN CONFORMITA' ALL'ART. 5 COMMA 7 D.P.R. 412/93,			
ISOLANTE ARMACELL mod. Armaflex AC			
TUBAZIONE	SPESSORE ISOLANTE (mm) PER POSA TUBAZIONE		
MATERIALE	DIAMETRO (mm)	SOTTOTRACCIA VERSO LOCALI RISCALDATI	SOTTOTRACCIA VERSO LOCALI NON RISCALDATI
Pex 16	16x2.0	9.0	6.0
Pex 20	20x2.0	9.0	6.0

Al termine dei lavori l'installatore consegnerà la Dichiarazione di Conformità ai sensi del D.M. 22/01/2008 n° 37

TUBI DI DISTRIBUZIONE PEX AL UNI 10954-1
SISTEMA DI SCARICO CONFORME ALLA NORMA UNI 12056/01

Studio Tecnico
ROVETTI Geom. Fabio
Via Lunense 10A Marina di Carrara
Tel-349.2545097

Comune di Carrara
OGGETTO:
Frazionamento di unità immobiliare ad uso residenziale

Tav.
5

Stato di progetto			
SCALE	SCHEMA D.M. 37/08	1:50	



Progettista:	ROVETTI Geom. Fabio		
Dati catastali:	Foglio	Mappale	
	76	36	
Dati:	Proprietà: Lomesi Renato-Lomesi Umberto		
	Loc: Bonascola " Via Provinciale Carrara Avenza"		