

10 GEN. 1985
22 GEN. 1985



4 VARIANTE

4^a VARIANTE D'ADEGUAMENTO A FINE OPERA
RELATIVA AL FABBRICATO DI CIVILE ABITAZIONE
IN AMPLIAMENTO E SOPRAELEVAZIONE SITO IN
AVENZA, VIA CARRIONA 450, MAPP.^{LI} 60, 61, 62
FOGLIO 91.

CONCESSIONE EDILIZIA n° 39 del 19/2/76 -
e successive VARIANTI :

- 1^a VARIANTE del 18/6/76
- 2^a VARIANTE del 14/8/79
- 3^a VARIANTE del 18/12/81

INTESTATARI DELLA CONCESSIONE :
PEZZICA Giampaolo e ROSSI Maria Vittoria, ROSSI Franco e POMILI Anna Maria,
BACCINI Giovanni e ROSSI Giovanna, CUCURNIA Giuseppe Paolo, CUCURNIA Domenico -
Progettista : dott. ing. ROSSI FRANCO

TAV. 1 di 4 PLANIMETRIE e SCHEMI SUPERFICI e VOLUMI

Ing. FRANCO ALBERTO ROSSI
ordine Ingeg. d. M.S. n° 129.

APPROVATO
27 SET. 1985

CONTROLLATO
IL 17/1/86

VARIANTE
Approvata dal Sindaco alle condizioni
della concessione edilizia originaria
n. 39 del 19.2.76
CARRARA, IL 27 SET. 1985

IL FUNZIONARIO DI CARRARA
(Arch. Claudio Varriani).

PIANI 4+Attico
Altezza 13,30 + Attico
Distanza dai confini 6
Distanza dalle strade
(a filo a 3 mt.)
INDICE 3 mc. x mq.


ZONA
EDILIZIA C

ZONA VERDE
PUBBLICO

FOGLIO

Planimetria Generale
FOGLIO N: 91 - rapp. 1/2000

PLANIMETRIA PARTICOLAREGGIATA RAPP: 1/500

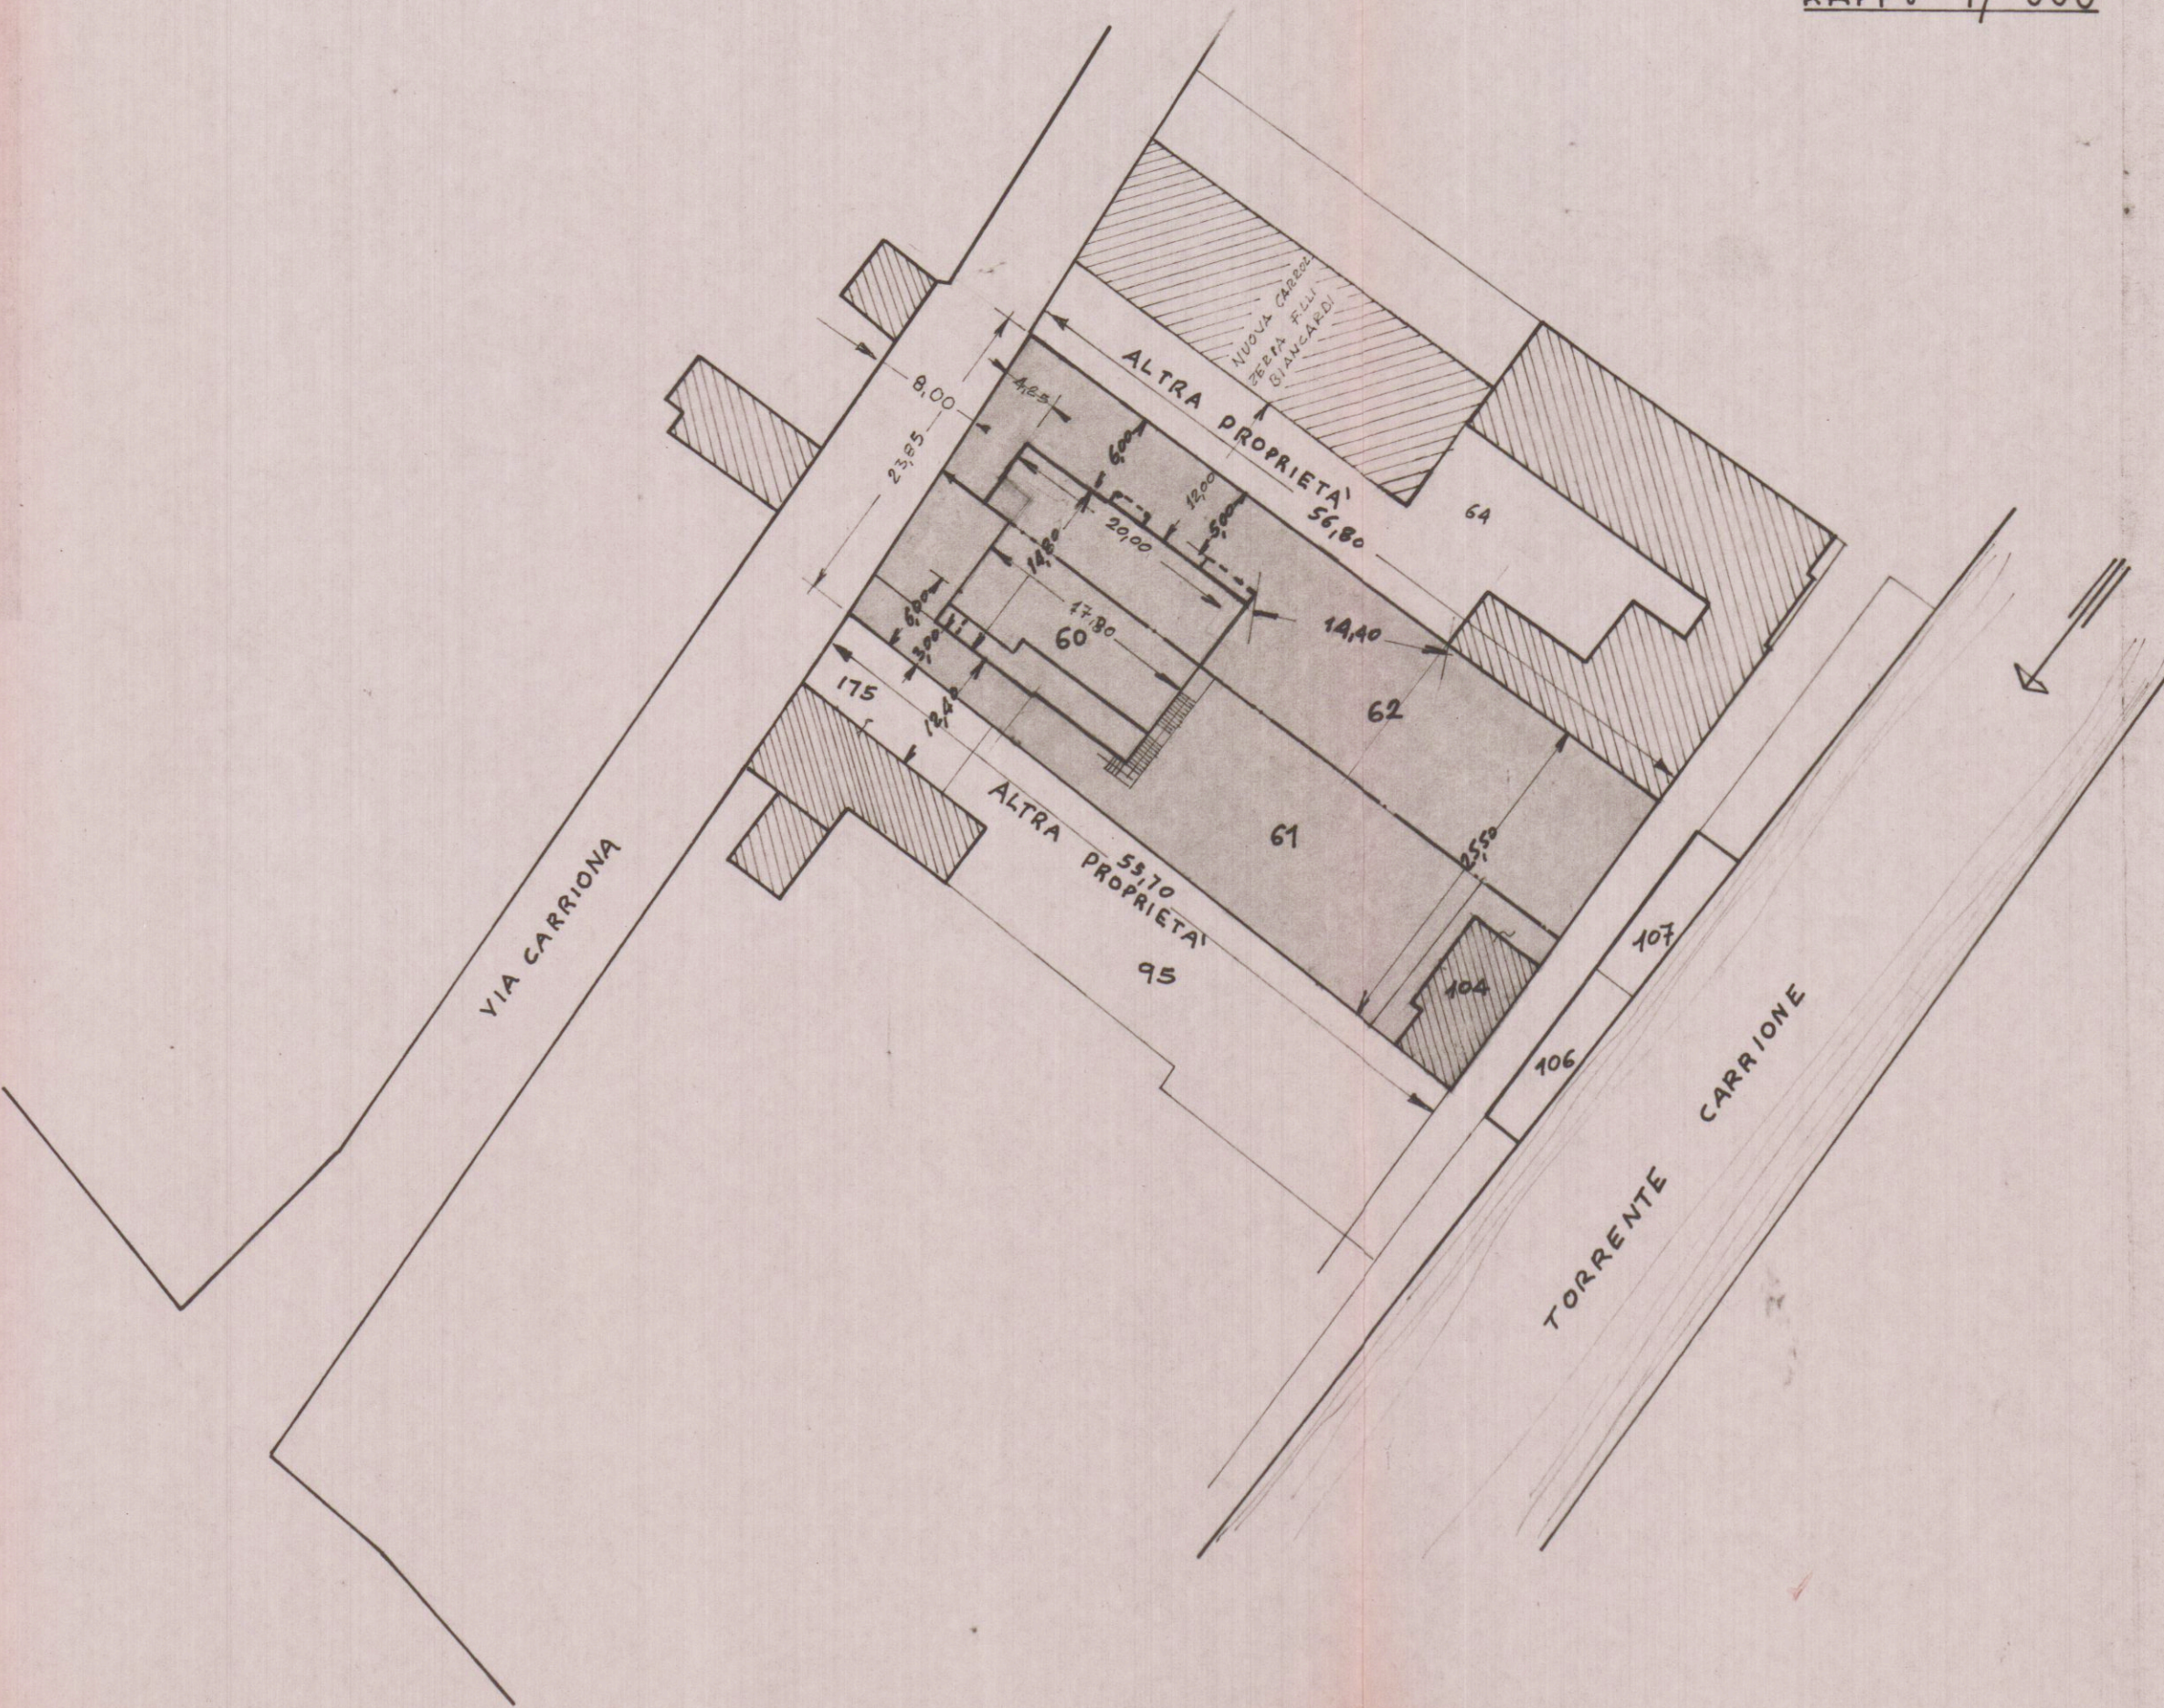

SCHEMA SUPERFICI VOLUME RAPP. 1/500

PIANO TERRENO

FABB. ESISTENTE	① 1,80 x 7,00 = mq. 12,60
	② 7,20 x 9,00 = " 64,80
	③ 5,65 x 8,80 = " 49,72
	Tot. mq. 127,12 x 4,20 = mc. 533,904
FABB. PROGETTO	④ 3,40 x 2,20 = mq. 7,48
	⑤ 5,20 x 5,85 = " 30,42
	⑥ 12,60 x 6,00 = " 75,60
	Tot. mq. 113,50 x 3,80 = mc. 431,300
	⑦ 2,80 x 2,20 = mq. 6,16 x 3,80 = mc. 23,408

PRIMO PIANO

	① 17,80 x 6,05 = mq. 107,69
	② 6,00 x 0,80 = " 4,80
	③ 3,40 x 2,20 = " 7,48
	④ 6,05 x 5,20 = " 31,46
	⑤ 3,00 x 7,05 = " 21,15
	⑥ 5,15 x 6,20 = " 31,93
	⑦ 4,45 x 7,20 = " 32,04
	Tot. mq. 236,55 x 3,15 = mc. 745,132
	⑧ 2,80 x 2,20 = mq. 6,16 x 3,15 = mc. 19,404

SECONDO PIANO

	① 6,00 x 0,80 = mq. 4,80 x 3,15 = mc. 15,120
	② 17,80 x 6,05 = " 107,69 x 3,15 = " 339,223
	③ 3,40 x 2,20 = " 7,48 x 3,15 = " 23,560
	④ 6,05 x 5,20 = " 31,46 x 4,45 = mc. 139,997
	⑤ 3,00 x 7,05 = " 21,15
	⑥ 5,15 x 6,20 = " 31,93
	⑦ 4,45 x 7,20 = " 32,04
	Tot. mq. 85,12 x 3,15 = mc. 268,128
	Tot. mc. 786,028
	⑧ 2,80 x 2,20 = mq. 6,16 x 3,15 = mc. 19,404

PIANO MANSARDE

	① 3,00 x 3,30 = mq. 9,90
	② 6,30 x 7,50 = " 47,25
	③ 5,00 x 9,30 = " 55,80
	④ 5,50 x 1,50 = " 8,25
	Tot. mq. 124,20 x 2,50 = mc. 303,000

TOTALE VOLUME ESISTENTE	mc. 533,904
" " PROGETTO	" 2265,460
TOTALE GENERALE	mc. 2799,364 + mc. 62,816 = mc. 2861,580

AUMENTO 3^a VARIANTE

INDICE = $\frac{\text{SUP. TERRENO}}{\text{VOLUME}} = \frac{1386}{2861,580} = 0,484$

NELLA 4^a VARIANTE IL VOLUME È RIMASTO INVARIATO.