


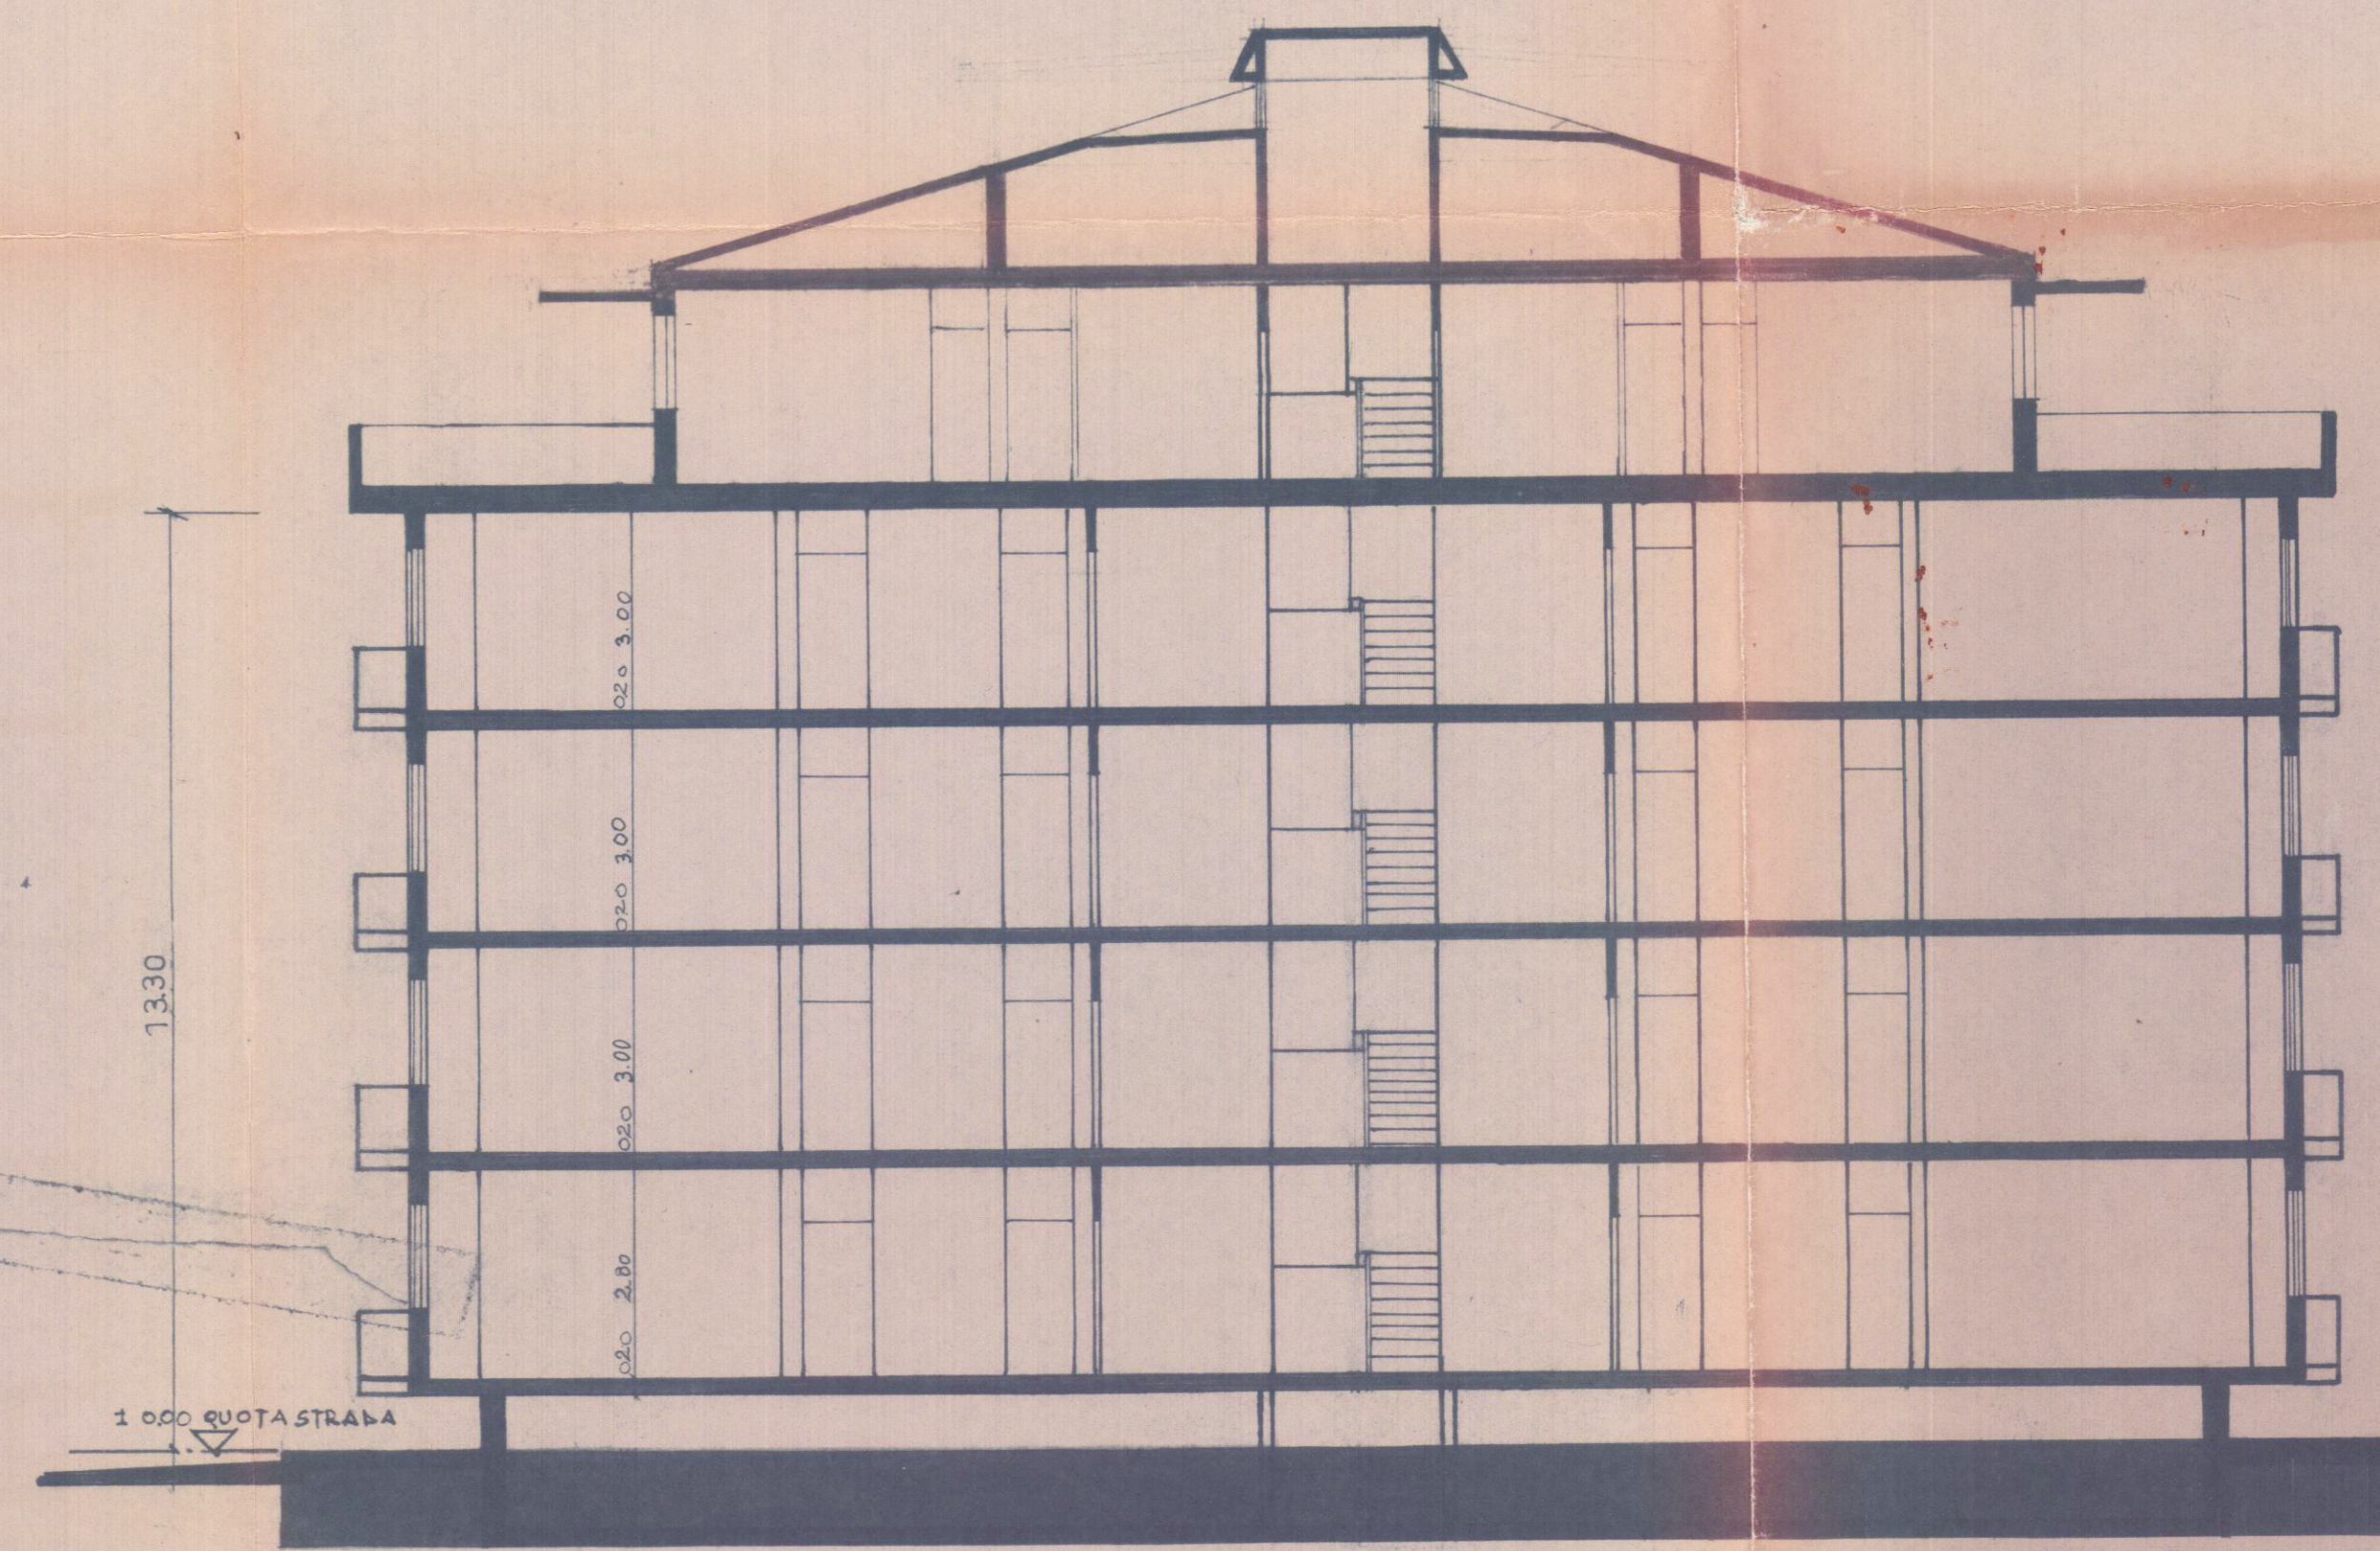

APPROVATO
27 NOV. 1968 CONTROLLATO
IN 20 MINUTI

3 SOLUZIONE

M. CARRARA		CONDOMINIO		TIPICO		STUDIO ARCHITETTURA Glancarlo Borza	
011/02		PIANTA PIANO ATTICO - SEZIONE A-A					
		Agg. 21-12-1965 7-2-68 27-9-68		1:100 15-5-1965		85 x 41	
		PROPRIETARIO conte ERNESTO MARIA LOVERA barone GIUSEPPE DE LAUGIER					
		