


DOTT. FRANCO MENCONI - ARCHITETTO		c.f. MNC FNC 27730/032F	
CARRARA via M. D'Azeglio 3 tel. 70535		partita IVA. 00046704452	
Soc. COMECO s.r.l.		proprietaria	
PROGETTO DI CAPANNONE INDUSTRIALE NELL'AREA EX SIALGA		VARIANTE ART 15 L. n. 47 DEL 28-2-1985	
AVENZA VIA PASSO VOLPE		PROSPETTO SEZIONI	
data		scala	
schizzi		disegnato	
autografo		1:100	


VARIANTE

ORDINE DEGLI ARCHITETTI DI MASSA-CARRARA	
dott. arch. M. MENCONI FRANCO	
Cod. Fisc. MNC FNC 27730/032F	


APPROVATO
CONTROLLATO
IL TECNICO

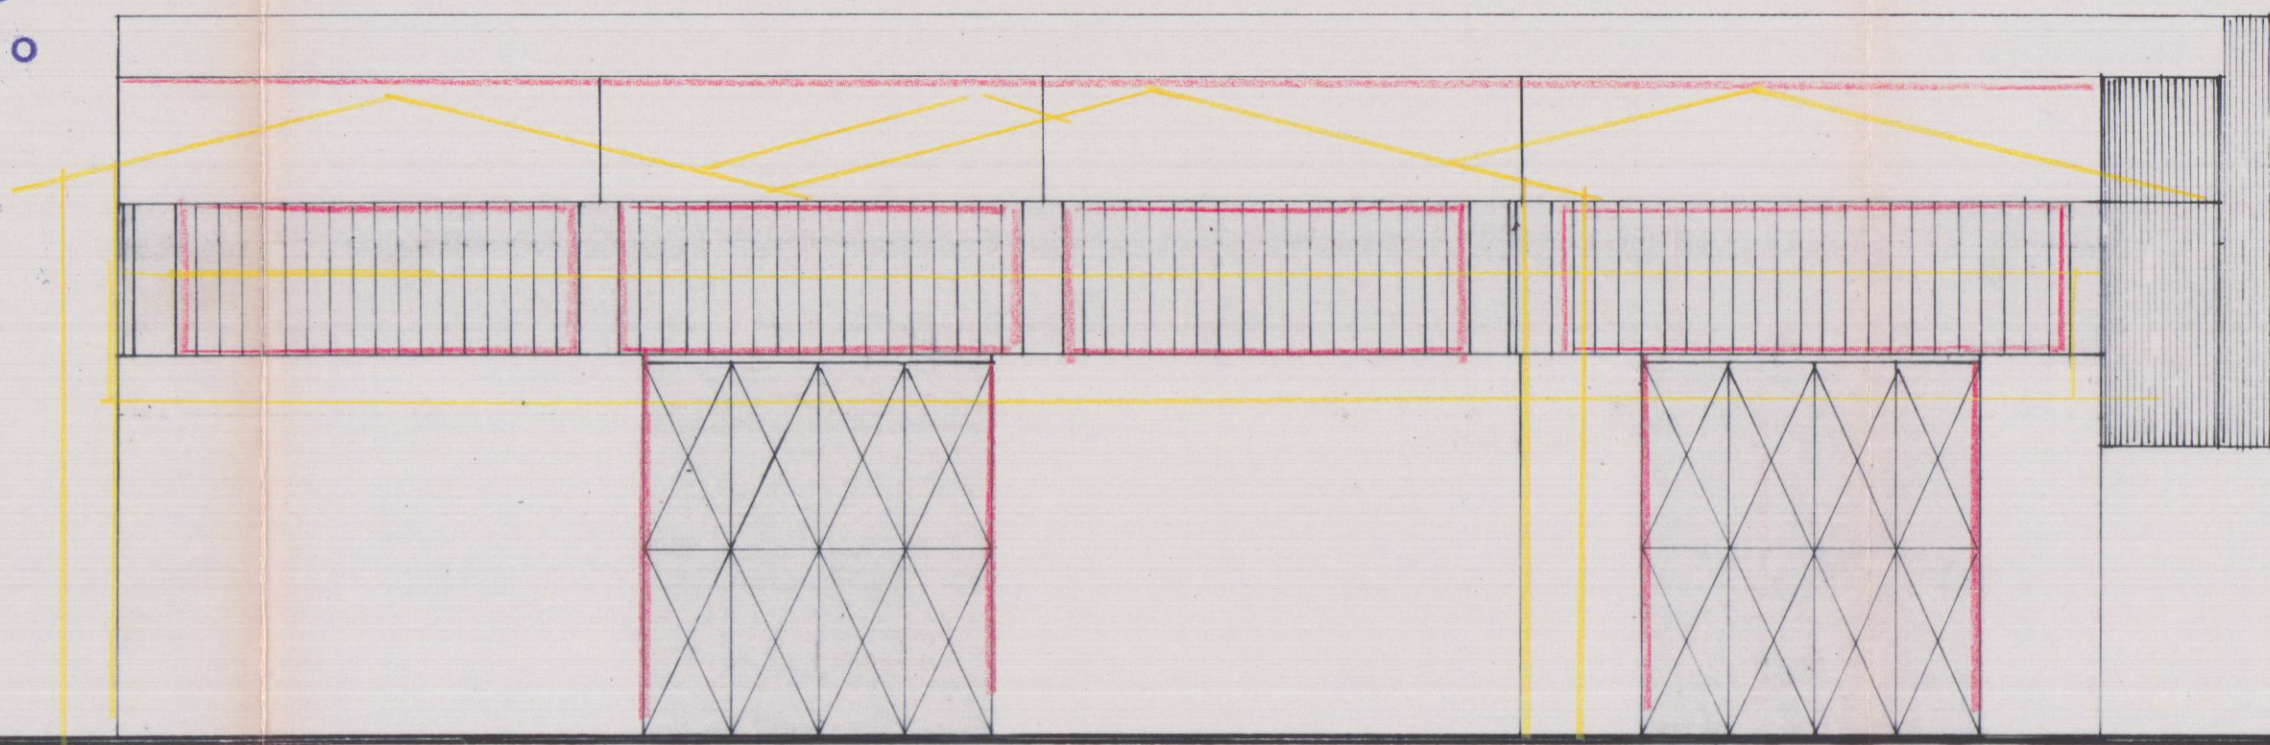

PROSPETTO POSTERIORE

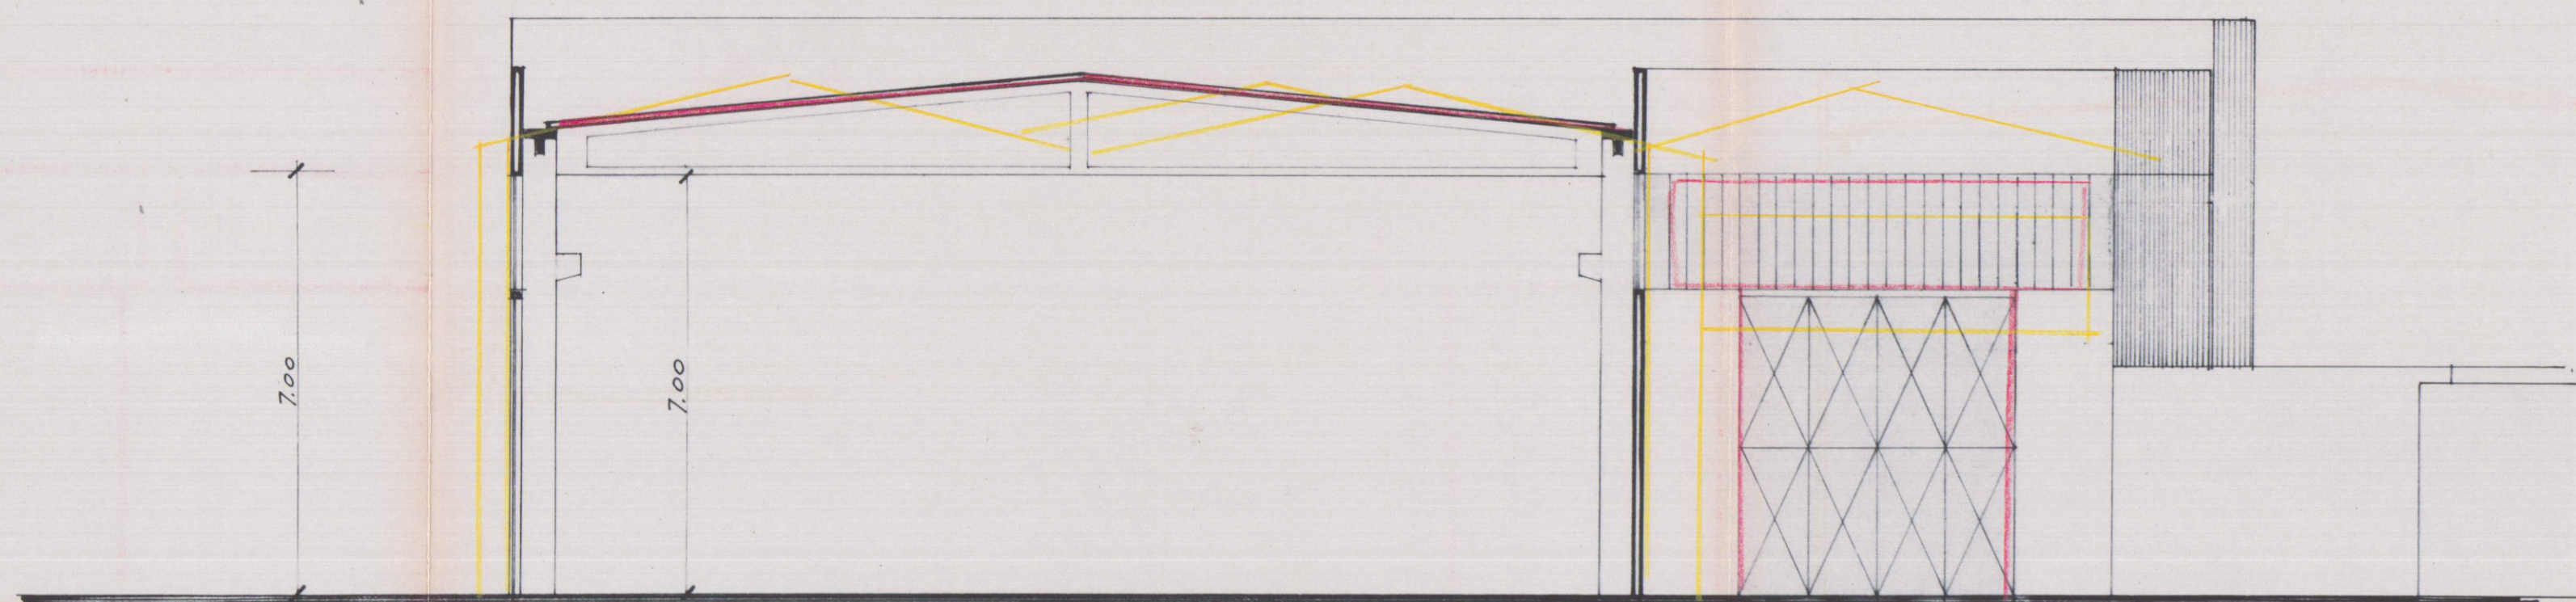

SEZIONE TRASVERSALE

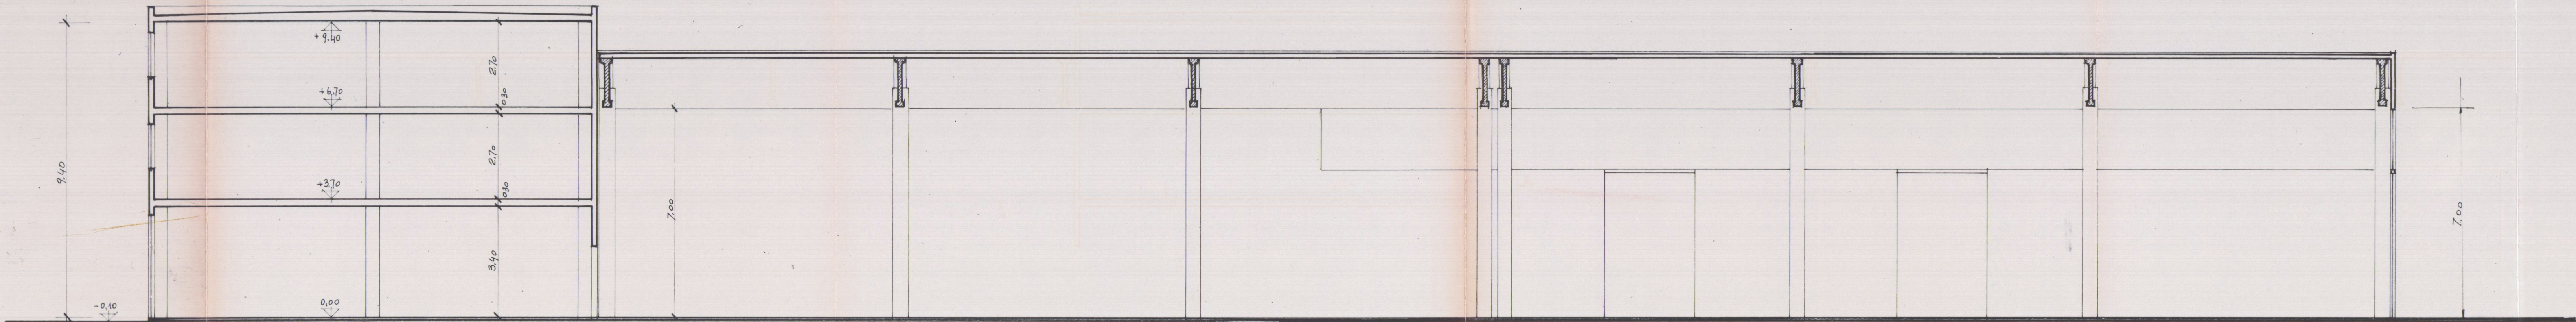

SEZIONE LONGITUDINALE

FABBRICATO

VARIANTE
Approvato dal Sindaco alle condizioni
della concessione edilizia originaria
n. 188 del 10.5.1986
CARRARA, 23 DIC. 1989

IL DIRIGENTE 1° DIPARTIMENTO
(Arch. Claudio Varricchi)