

29 MAG. 1976

TAVOLA

2

RAPP. 1:100


PROGETTO DI VILLETTA DA ERIGERSI IN LOCALITA' MARASIO - VIA CASSOLA - DI PROPRIETA' DEI Sigg. UGURGIERI Dr. LUCIANO E LUCCHESINI FRANCA

PROSPETTI - SEZIONI


APPROVATO
5 AGO. 1976
CONTROLLATO




Approvato dal Sindaco alle condizioni indicate dal progettista
N. 108 del 5.8.76
L'ING. CAPO
Venice

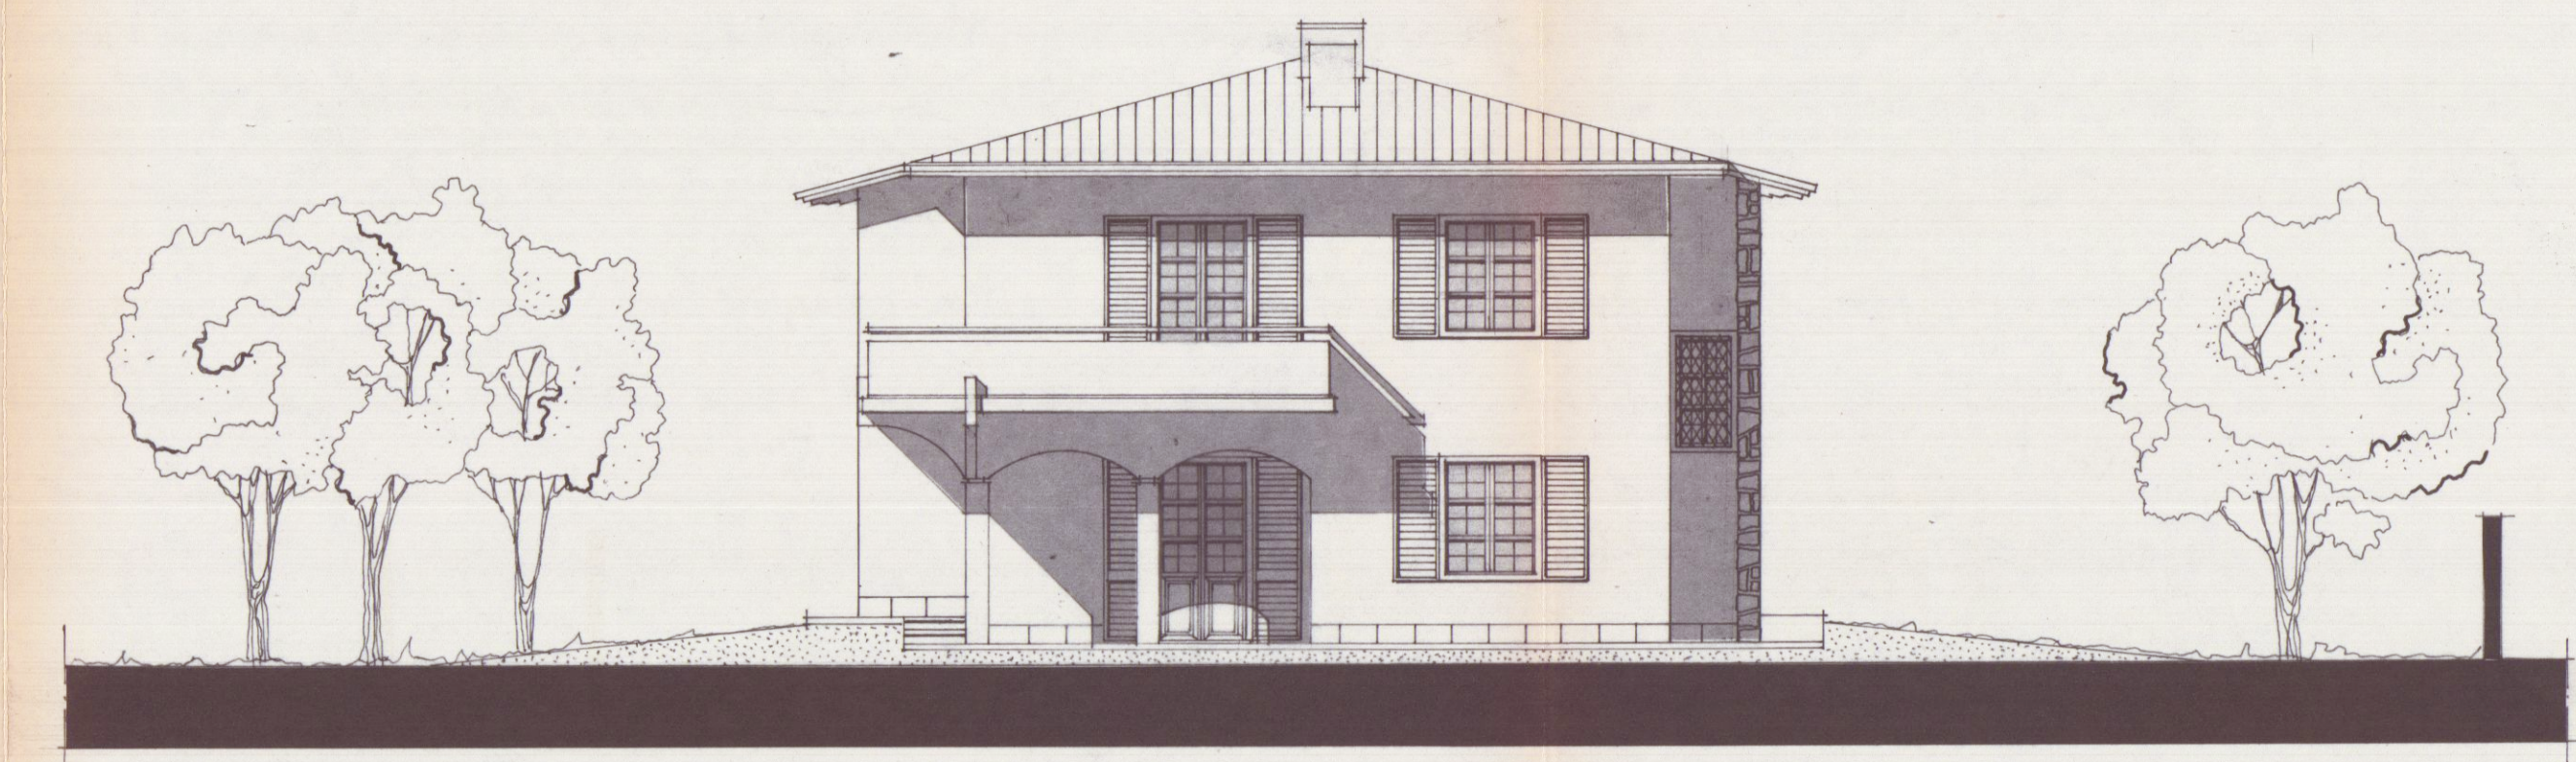


PROSPETTO SUD-EST

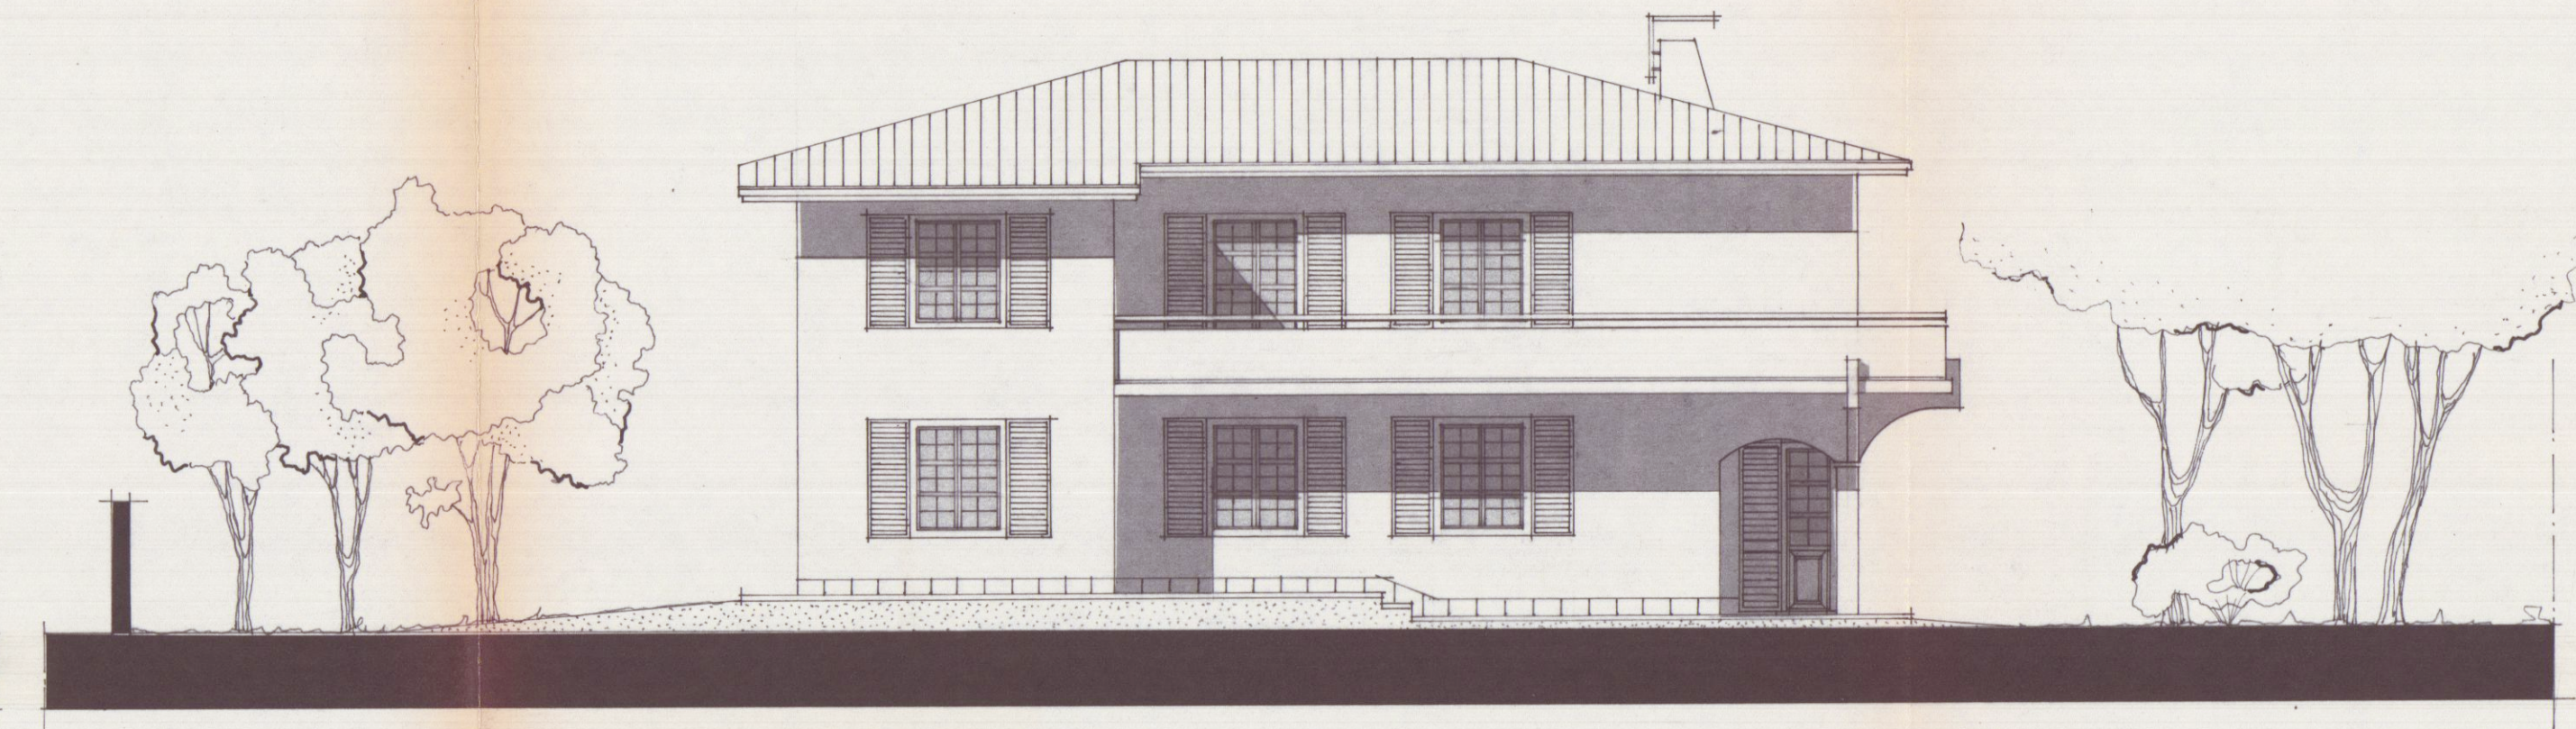


PROSPETTO SUD-OVEST

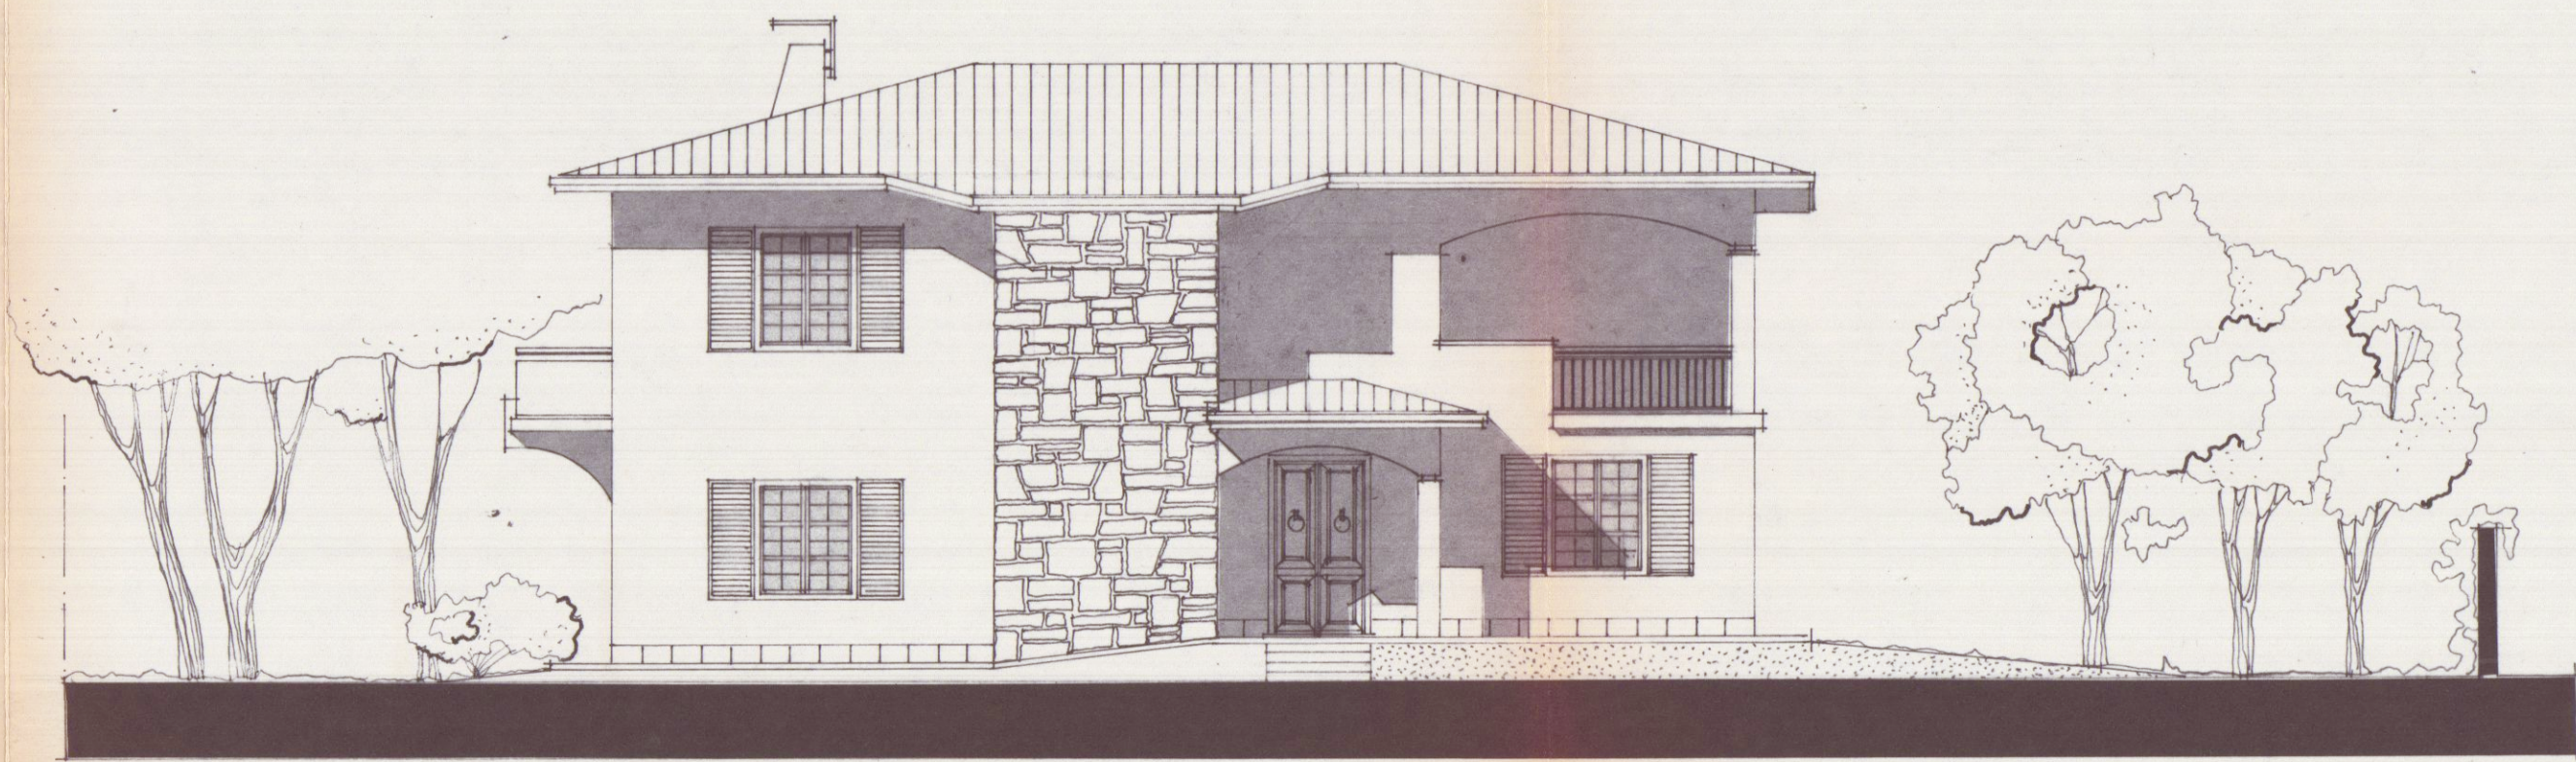


PROSPETTO NORD-EST

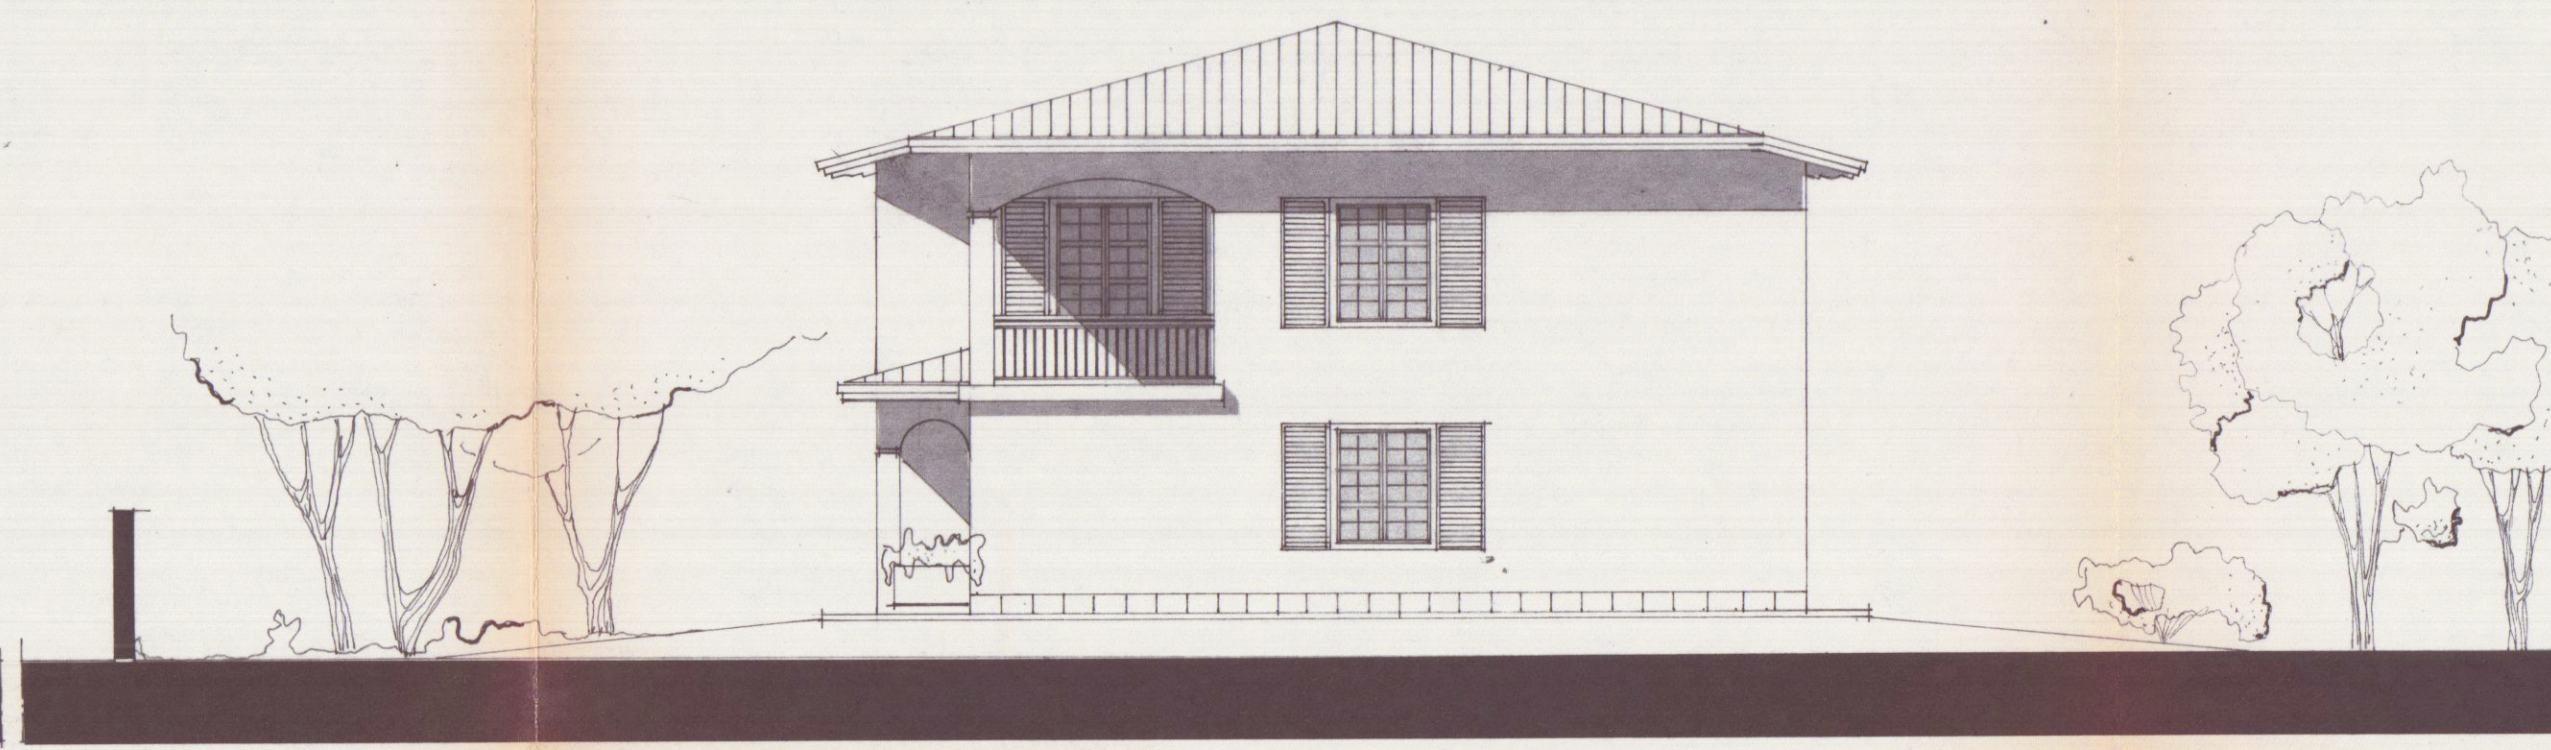

PROSPETTO NORD-OVEST

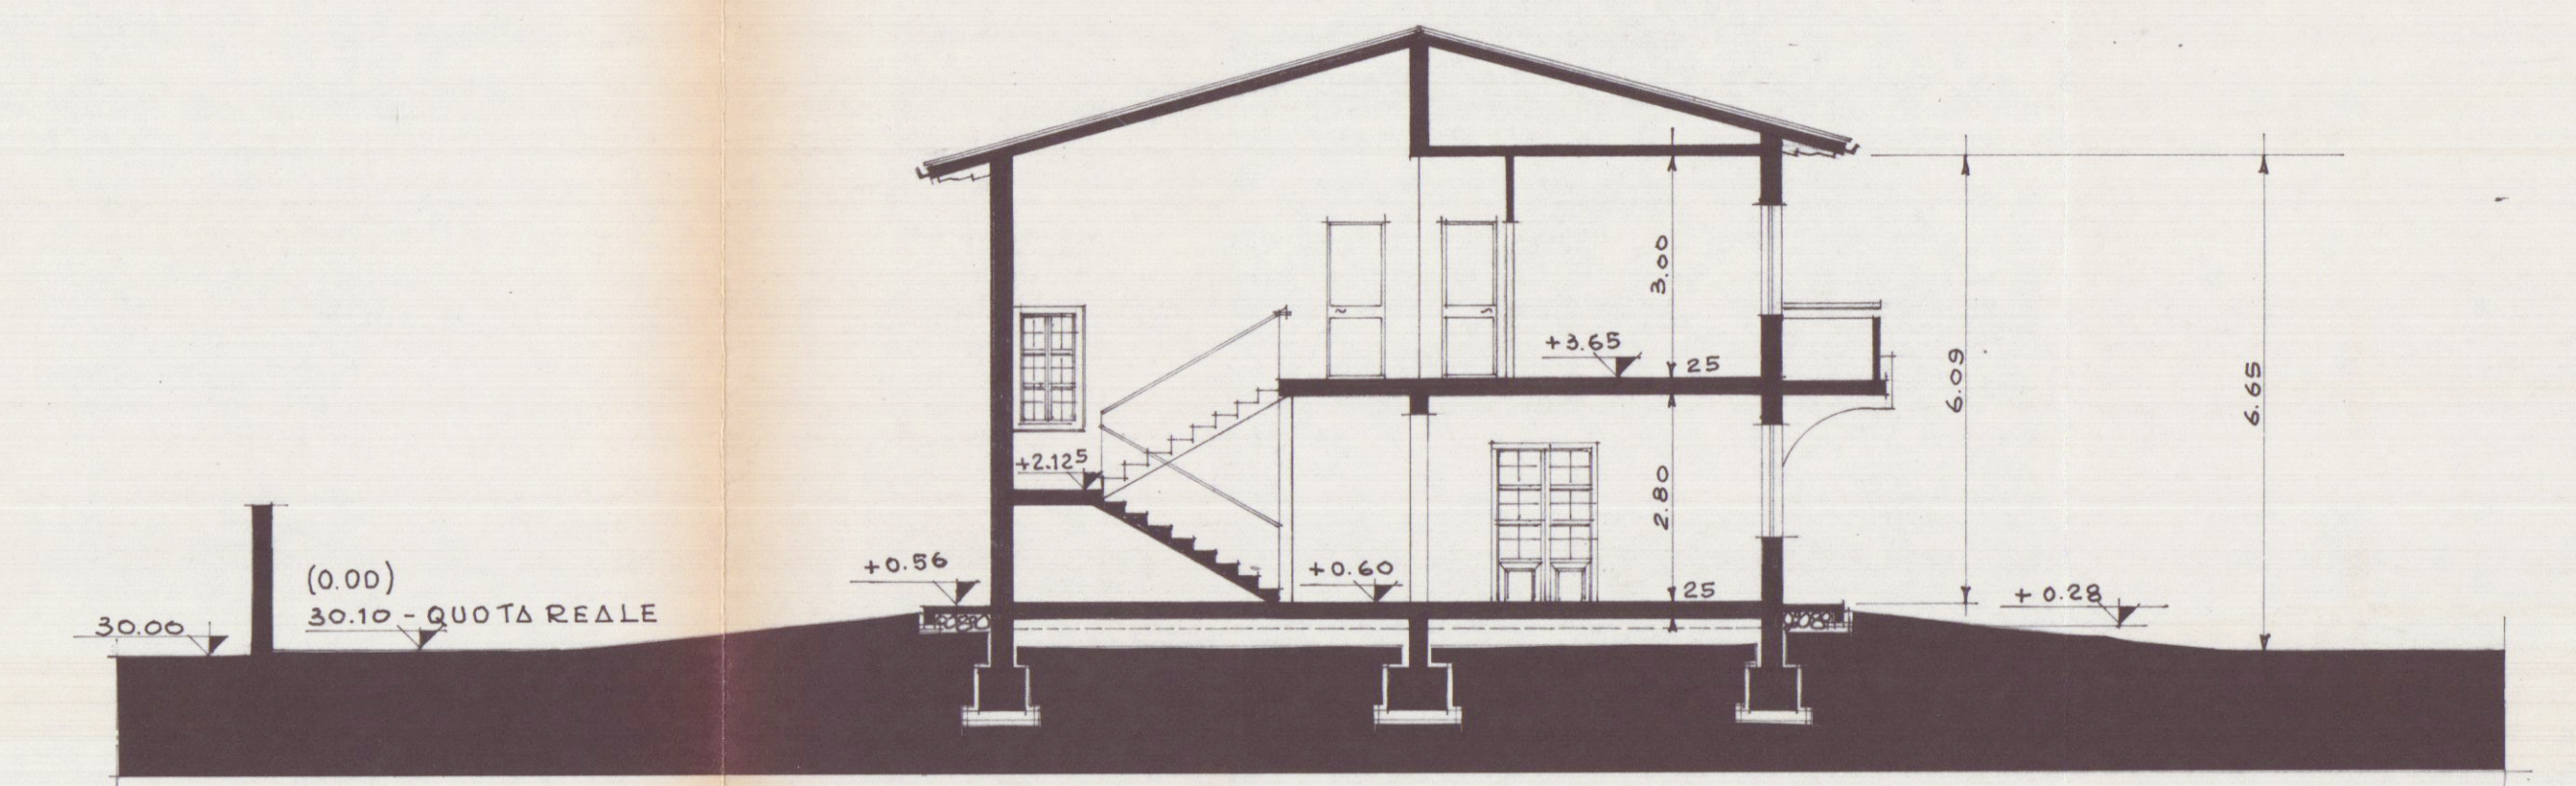

SEZIONE SULLA LINEA A-A

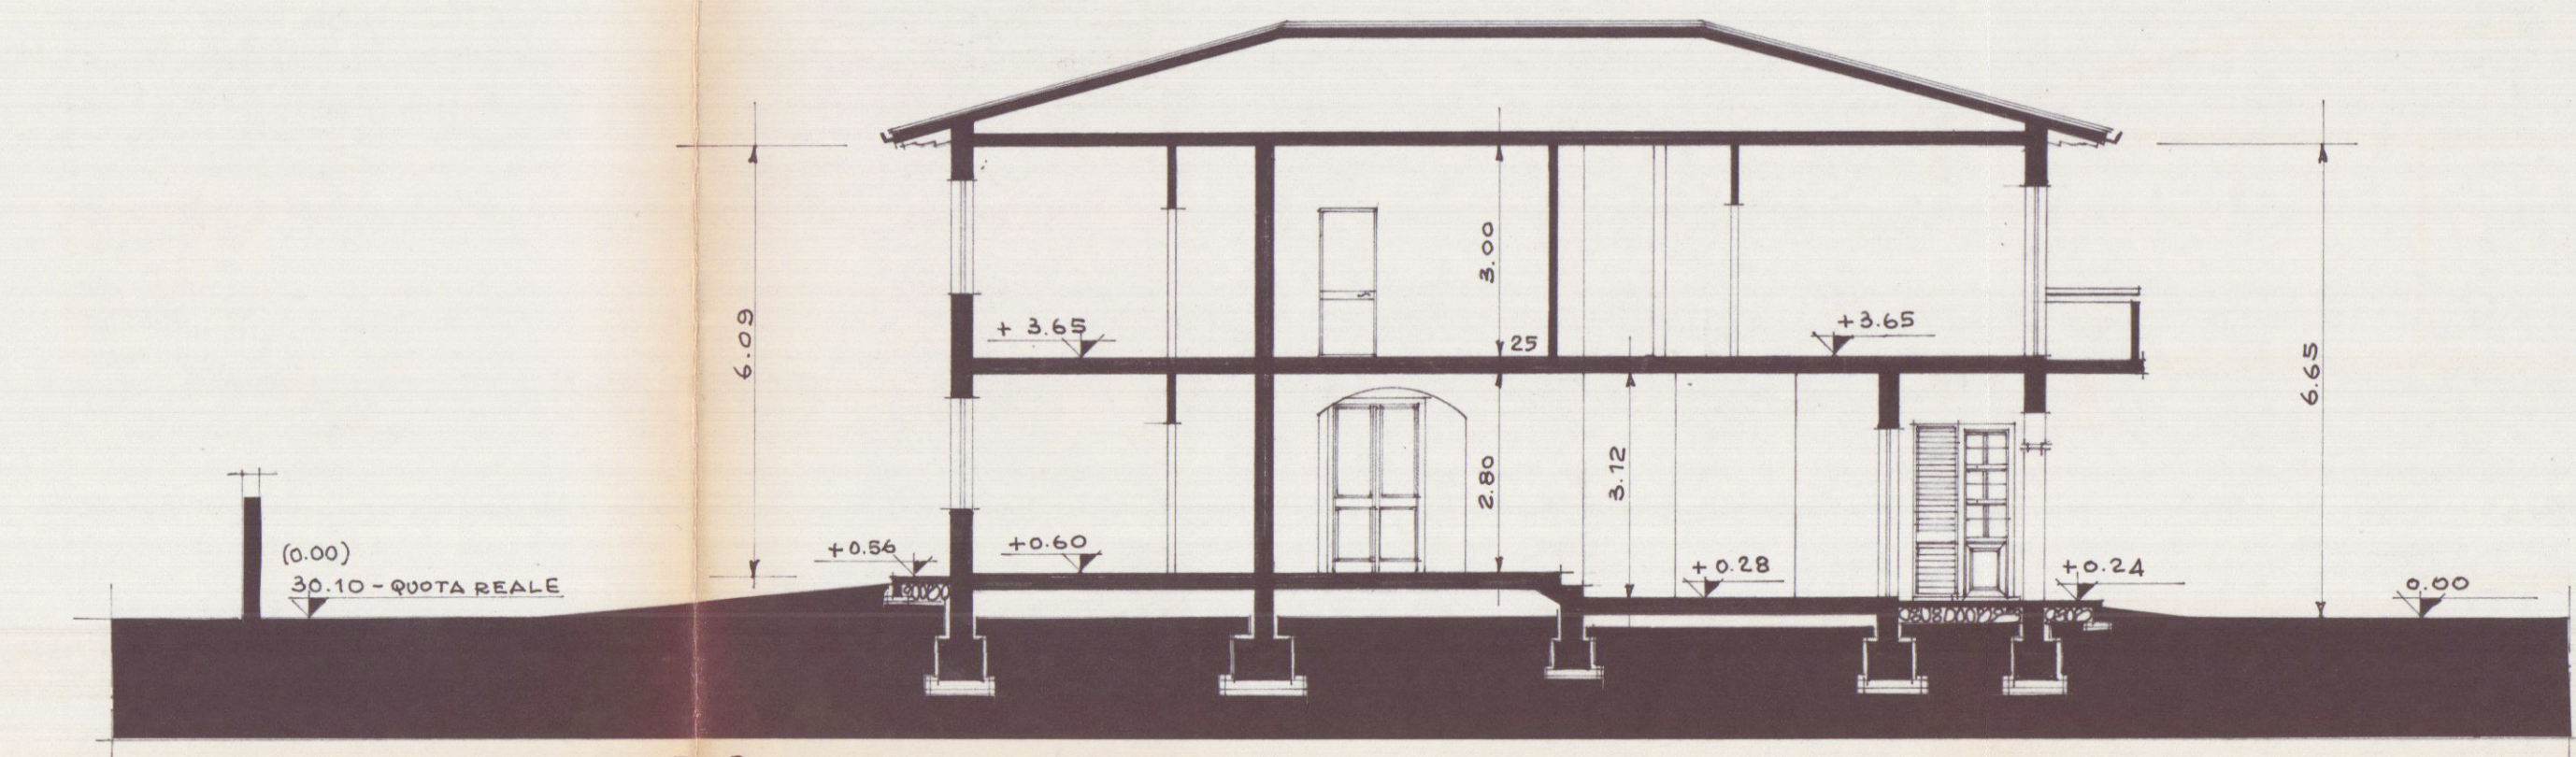

SEZIONE SULLA LINEA B-B