


COMUNE DI CARRARA

PROVINCIA DI MASSA CARRARA

RISTRUTTURAZIONE DI FABBRICATO RURALE

UBICAZIONE: Comune di Carrara
località Battilana
foglio 68 mapp.li 167 e 557

PROPRIETA': Sigg.ri Piccini e Devoti

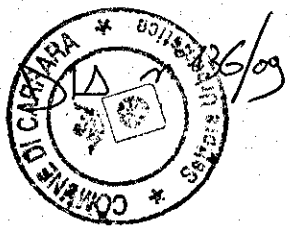


TITOLO DISEGNO
STATO ATTUALE
PROSPETTI E SEZIONI Scala 1:100

TAVOLA N°
2


COMMITTENTE
LA PROPRIETA'
Stefano Piccini

PROGETTISTA
Geom. Emiliano Dell'Amico

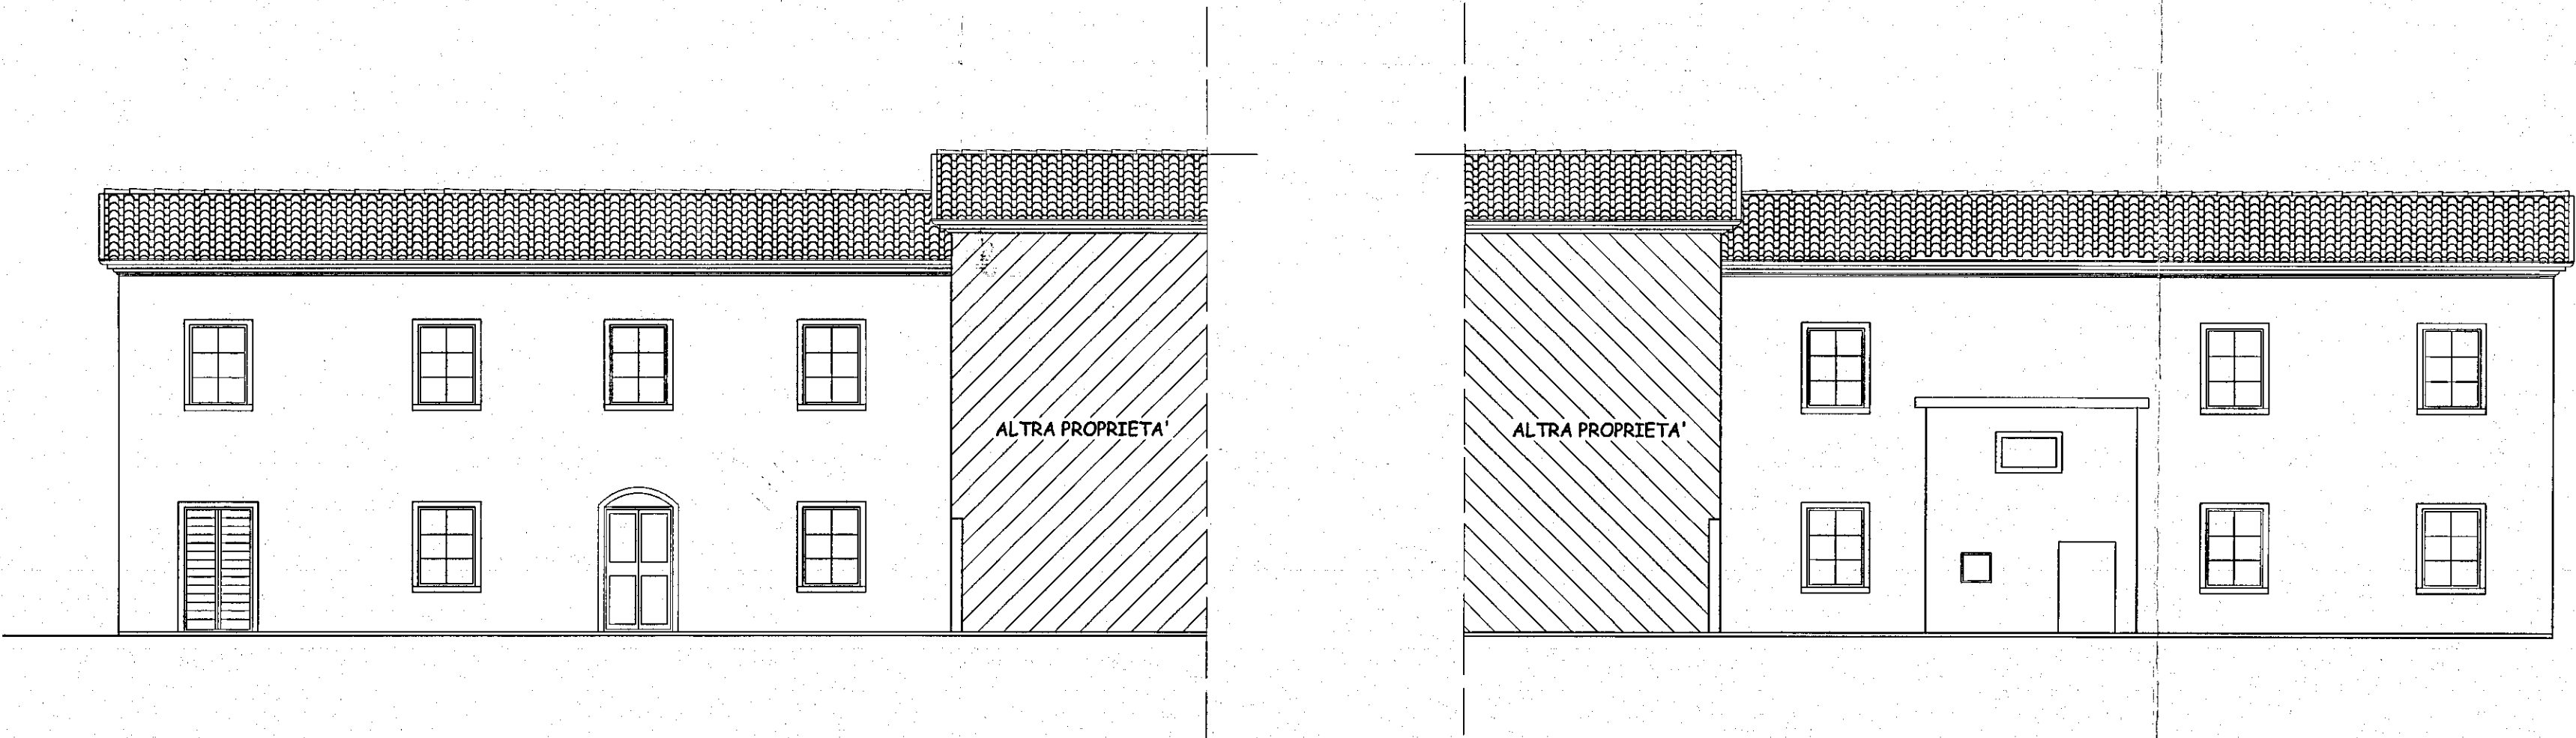


PROSPETTO SUD


PROSPETTO NORD

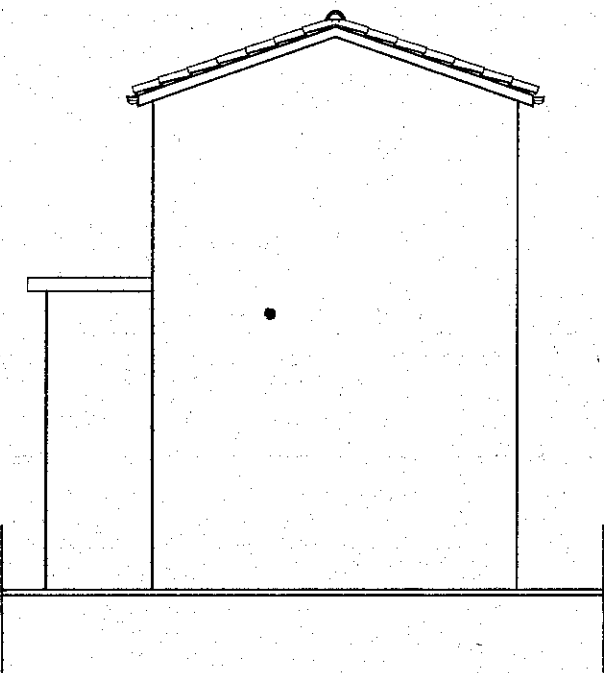

PROSPETTO OVEST

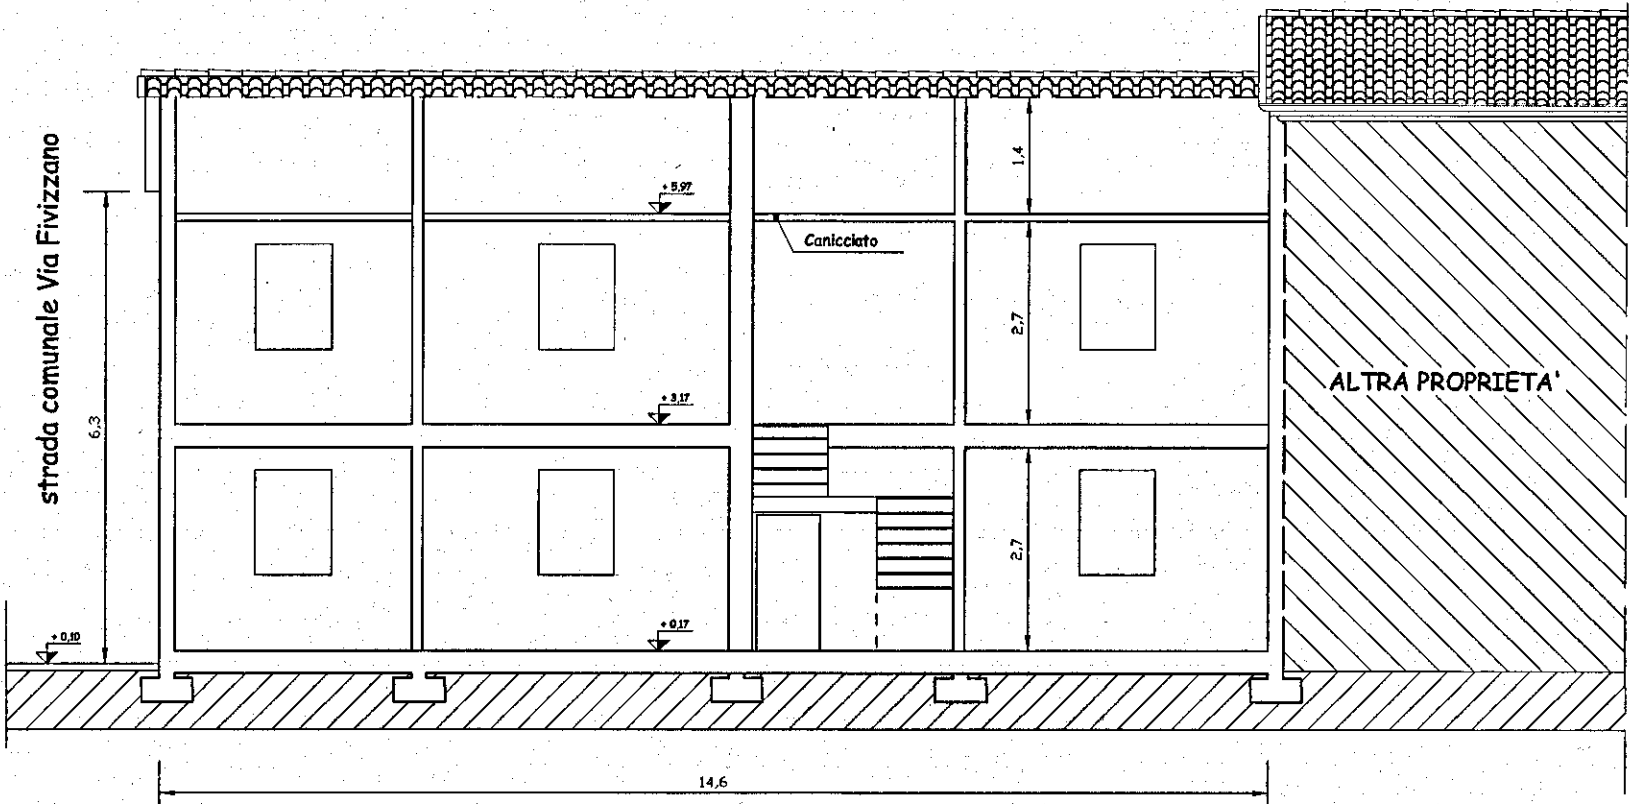

SEZIONE A - A'

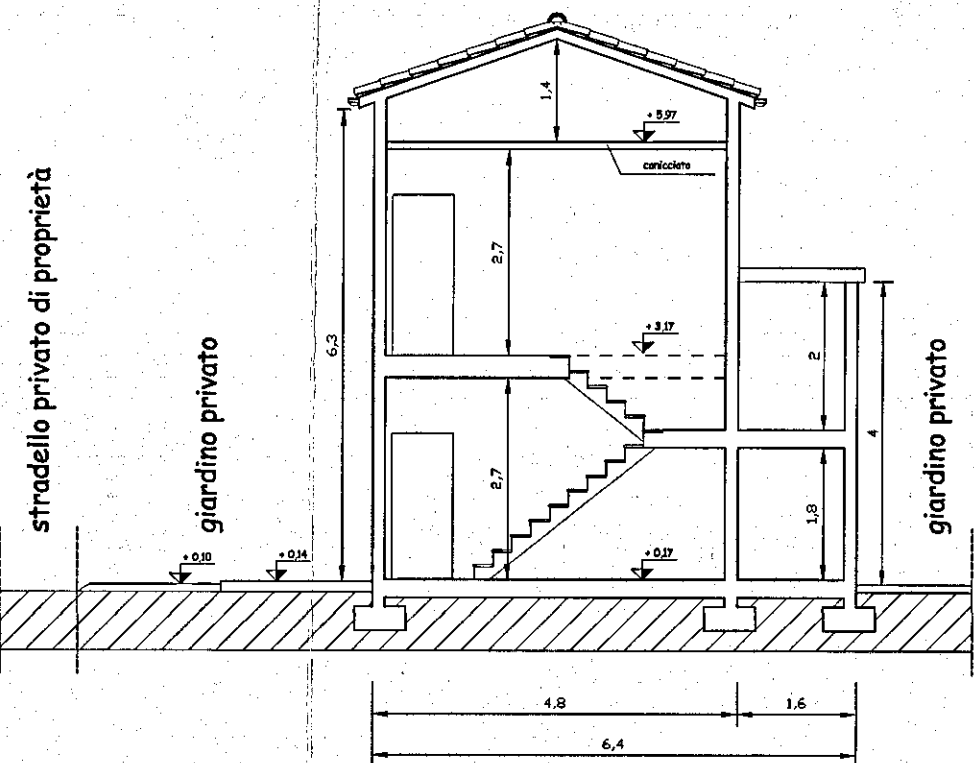

SEZIONE B - B'