

CARRARA
COMUNE DI APUANIA

UFFICIO DI *Genio*

COMMISSIONE EDILIZIA

Pratica del Sig.

Nana Umberto fu Battista
Ricostruzione del fabbricato distrutto in seguito ad eventi
bellici a Marina di Campo Vite Paredine Carciolo

RELATORE:

STAMPERIA PAPI E CARROZZI

NOTE : UFFICIO TECNICO

RELAZIONE

NOTE : UFFICIALE SANITARIO

Permesso N° 3834

G.M. 4-10-950
N° 396

IL RELATORE

COMMISSIONE EDILIZIA

Verbale N° 50
Decisione : *del 5-9-950*

Fam. Favaro

Ingegnere Capo

Assessore LL. PP.

IL SINDACO

Apuania, li _____



I ser

5 SET 1950

15869

108/c



Ill.mo sig. SINDACO

S E D E



2010

5.9.50

I sottoscritti Narra Umberto fu Battista e figli chiedono alla S.V. Ill.ma il permesso per poter ricostruire il fabbricato di civile abitazione distrutto da eventi bellici sito alla Marina di Carrara.


La nuova costruzione sorgerà sulle vecchie fondamenta e precisamente alla Marina di Carrara Viale F.lli Picciati n°12 sul terreno al mappale n°6355 p. della Sezione A.

Allega alla presente il relativo progetto del fabbricato.


Con distinti ossequi.

Umberto Narra



Carrara, 3 Settembre 1950

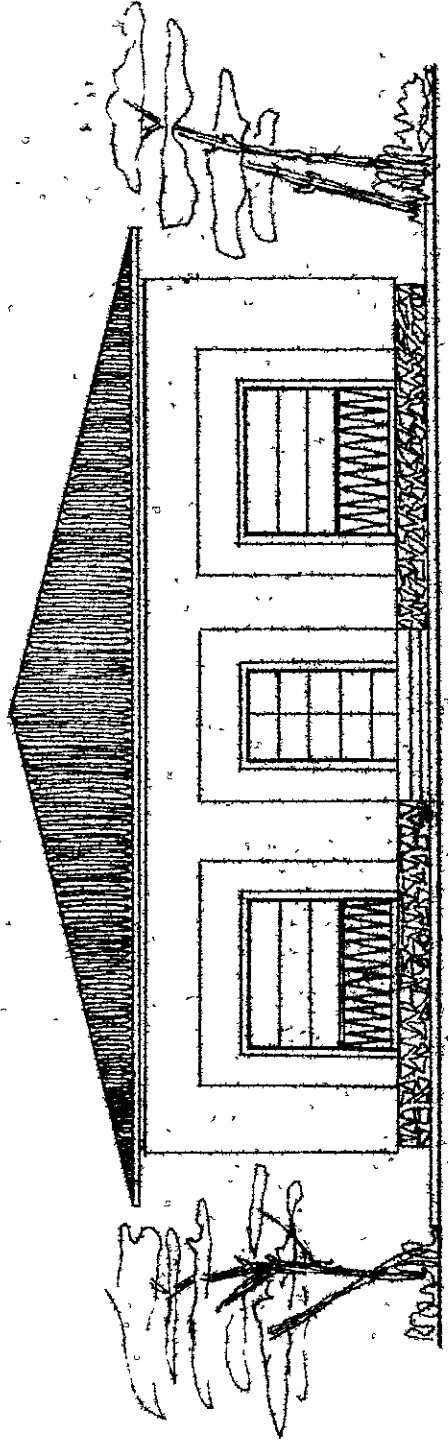

prospetto.

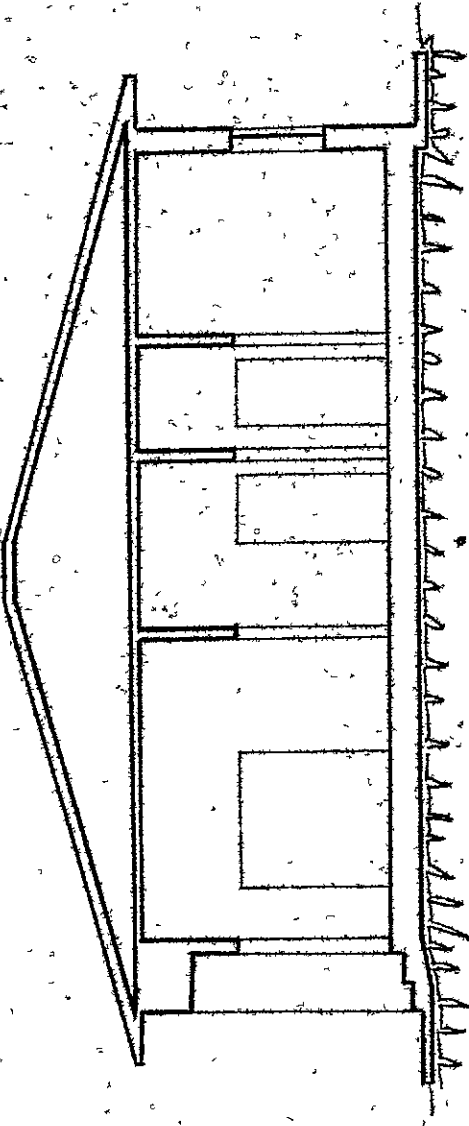

sezione a. a.

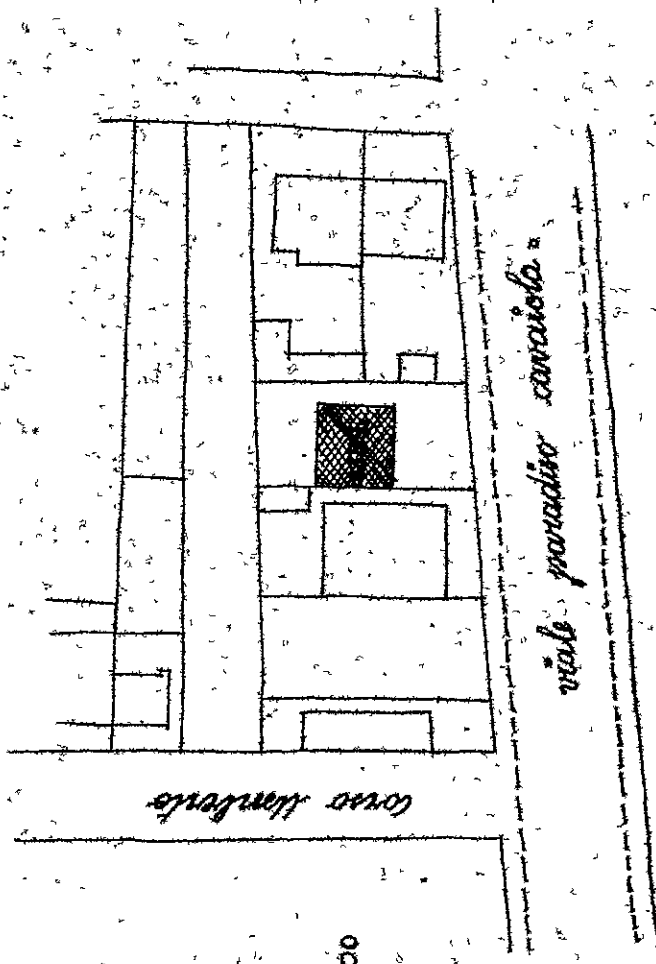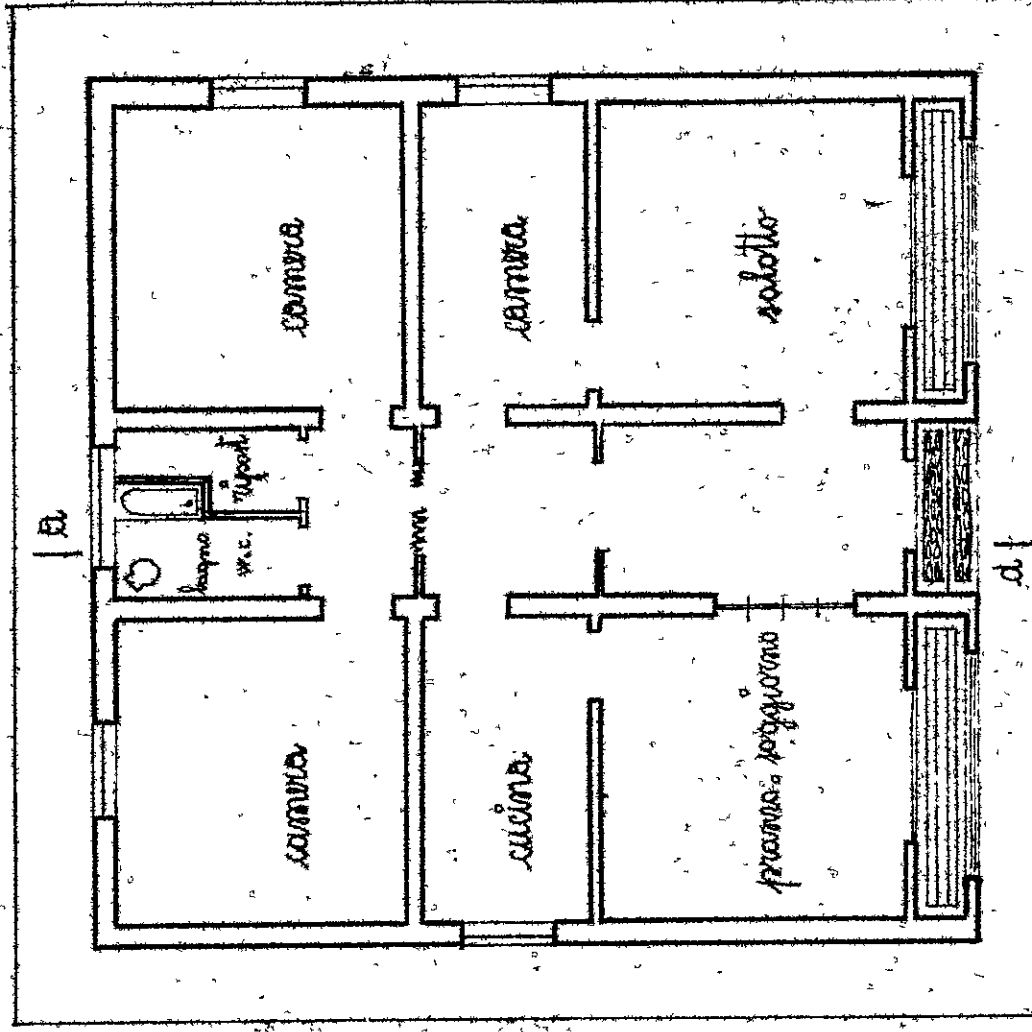

planimetria rapp. 1:1000

progetto per la ricostruzione di un fabbricato distrutto
da venti secoli sito a marina di Canara. viale fratelli
Siccardi n° 16. di proprietà del signor Maria Umberto
fu Battista.
rapp. 1:100.