



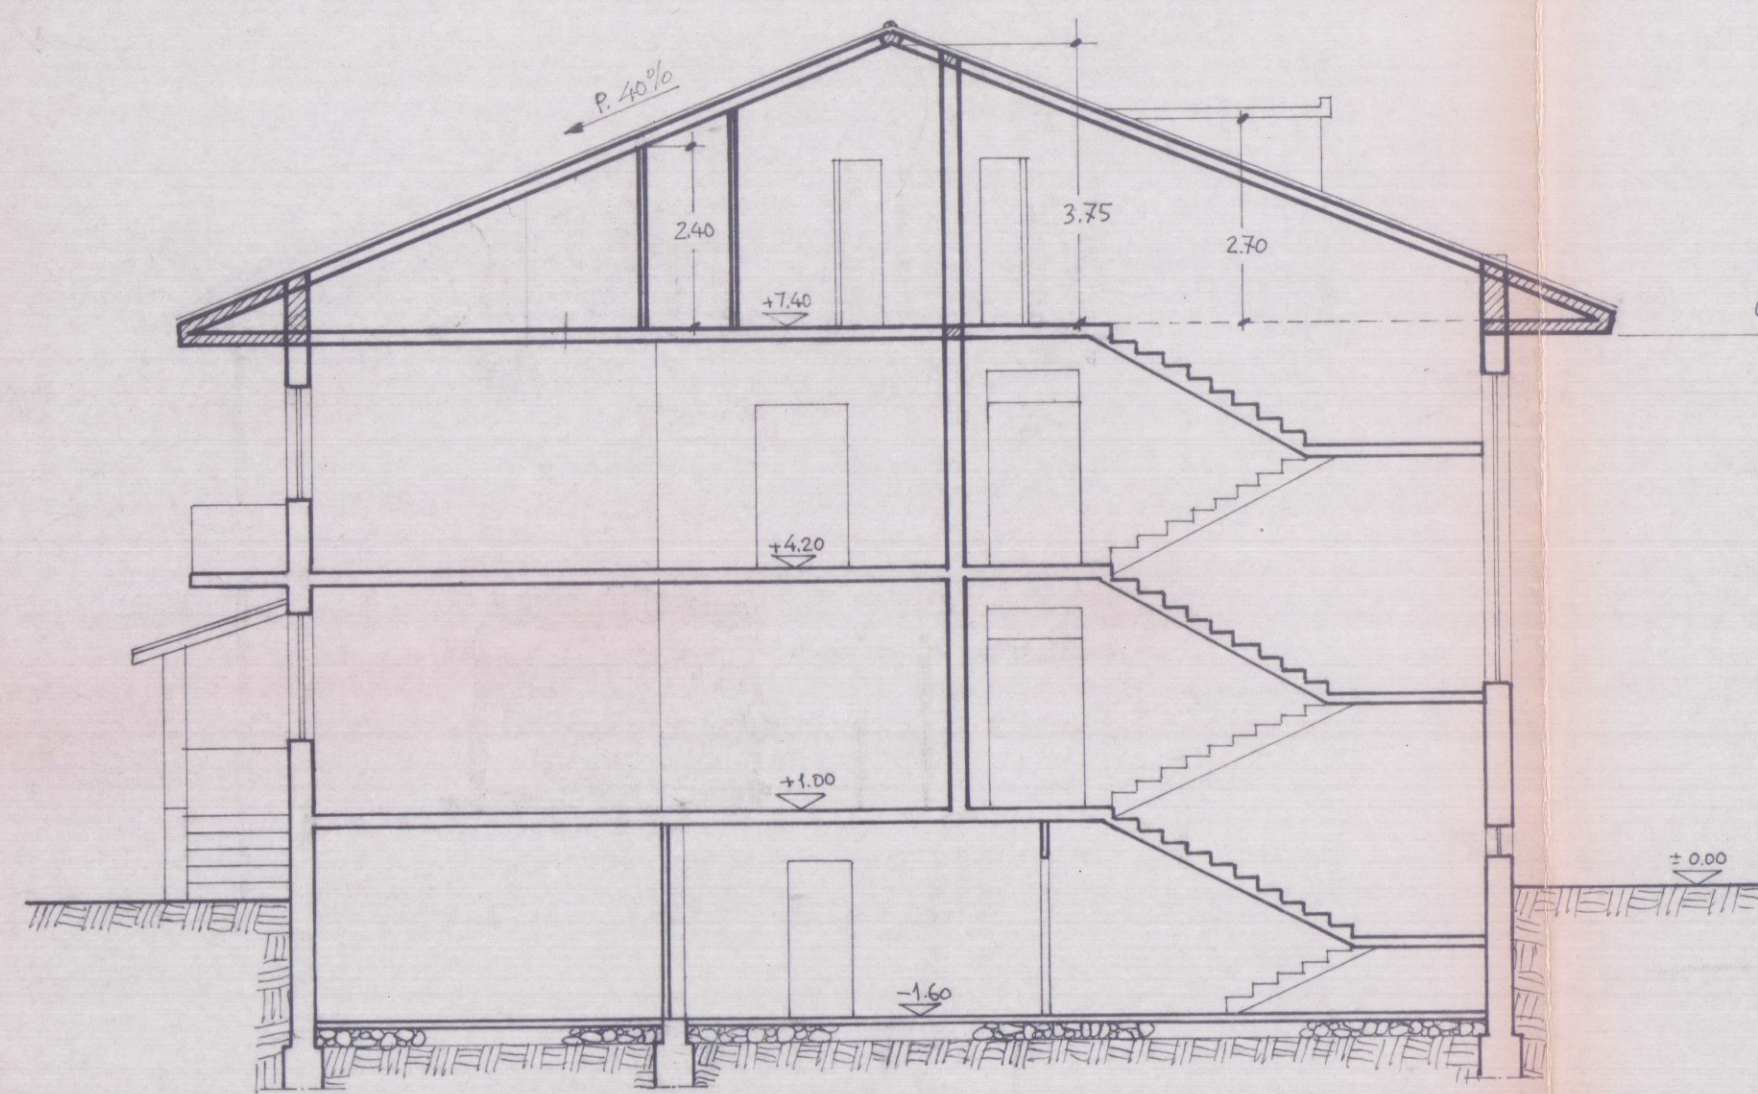

SEZIONE A - A

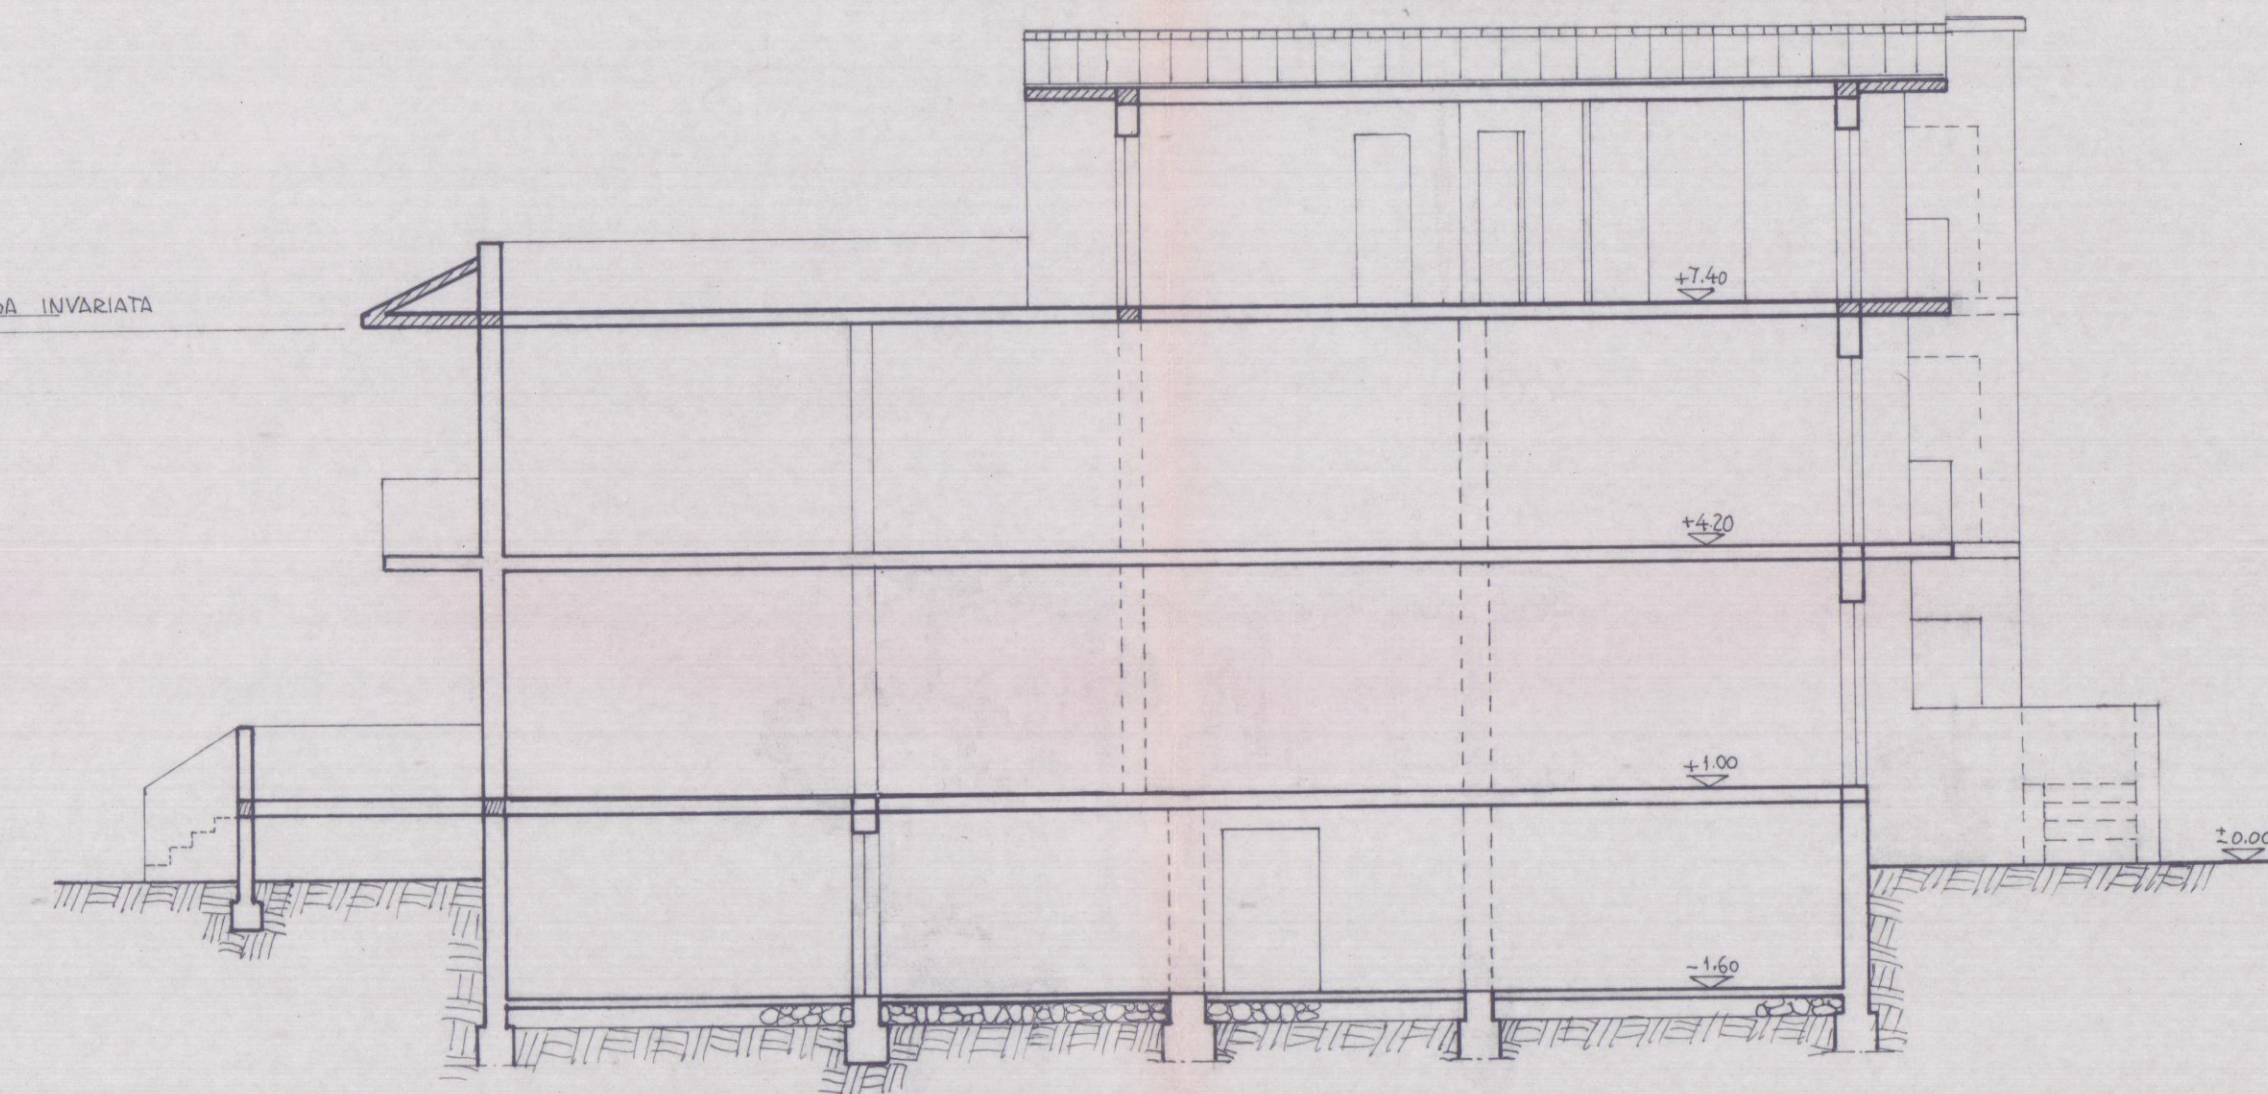

SEZIONE B - B




PROSPETTO NORD




PROSPETTO EST


COPIA PER IL COMUNE

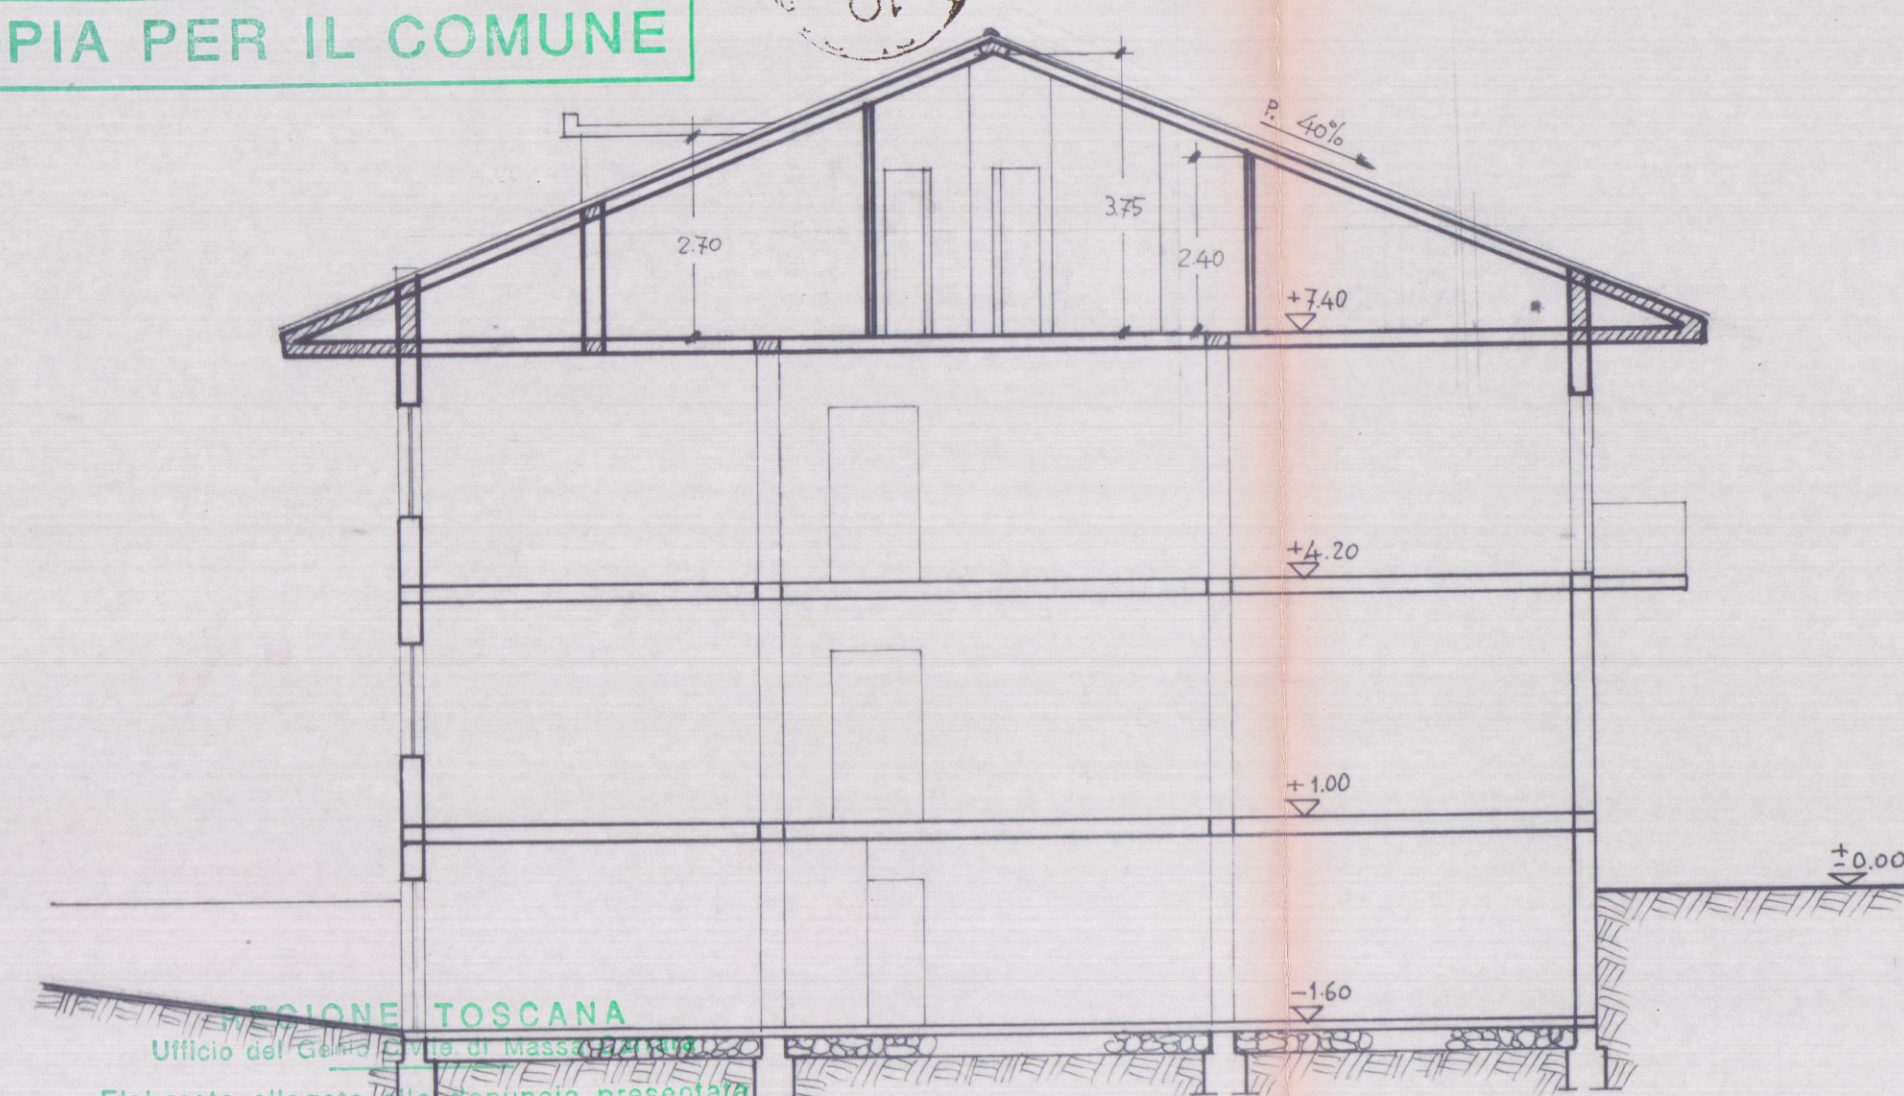

SEZIONE D - D

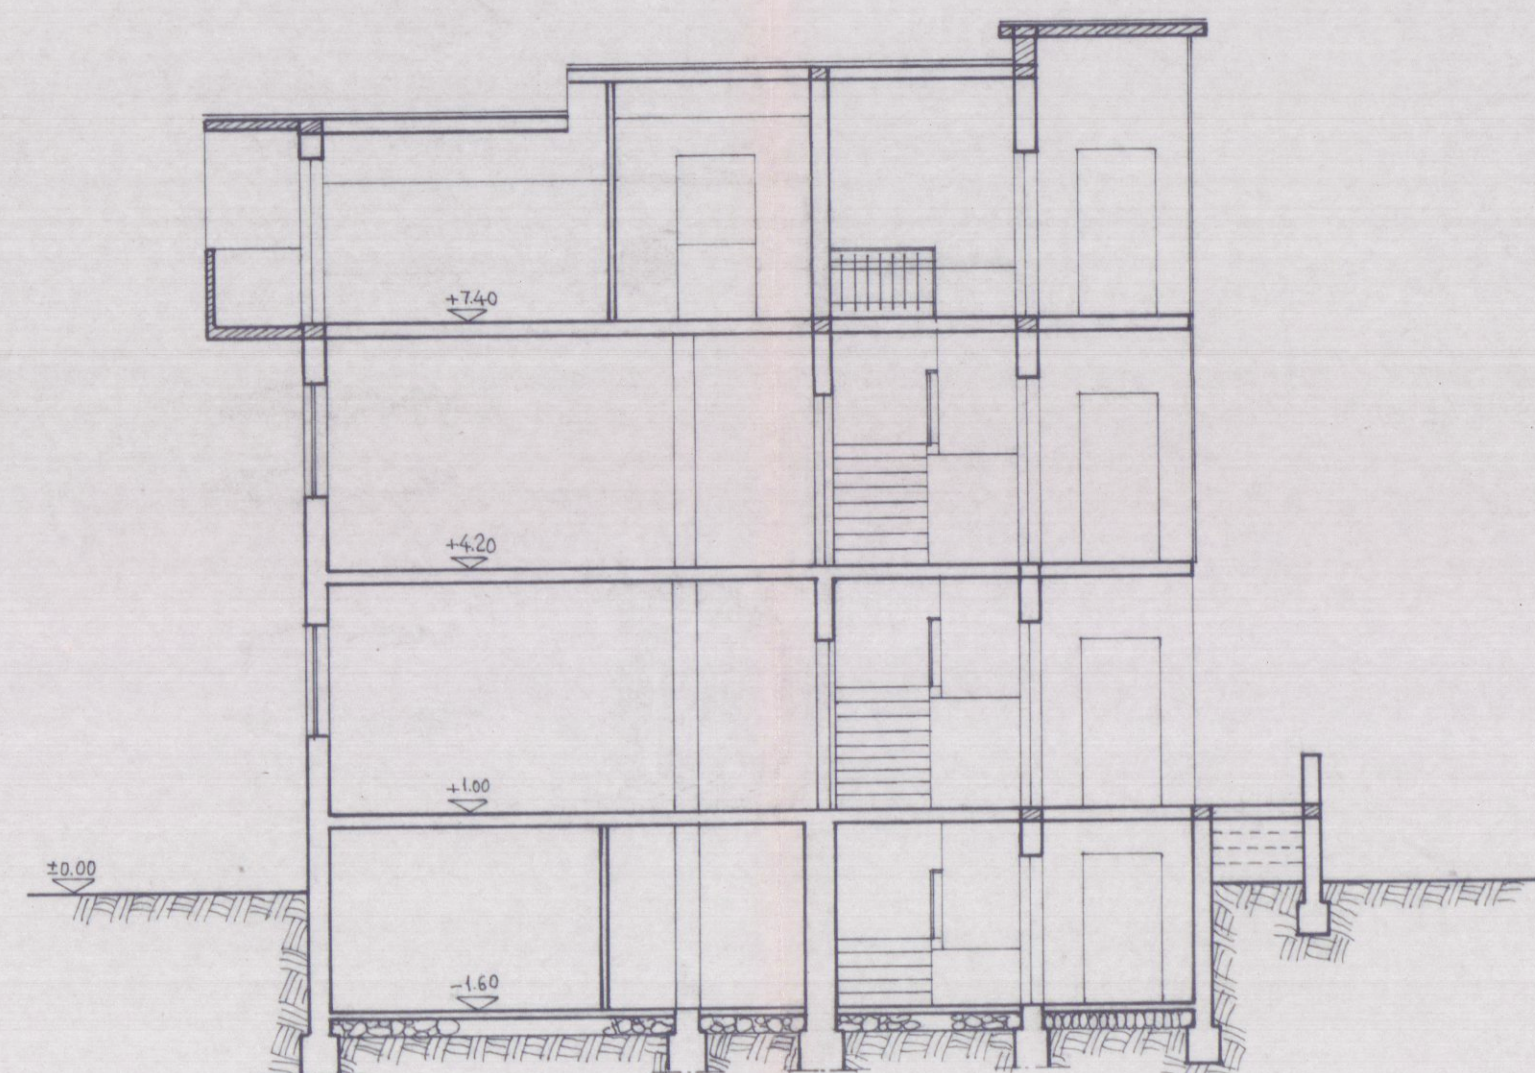


SEZIONE C - C

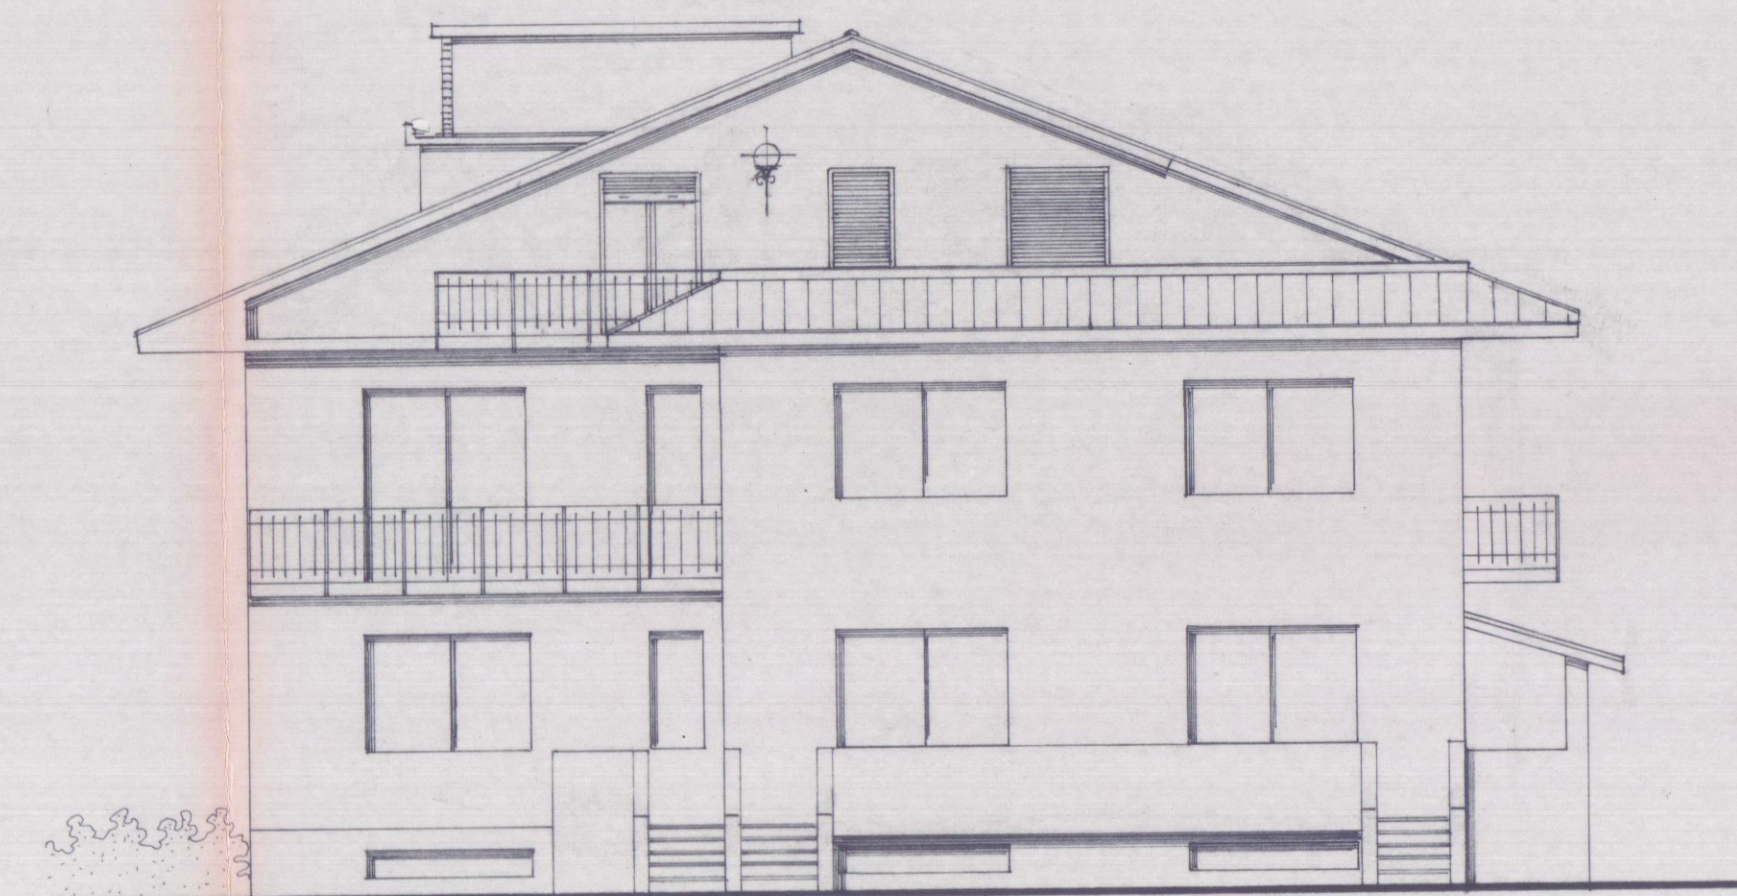

PROSPETTO SUD



PROSPETTO OVEST

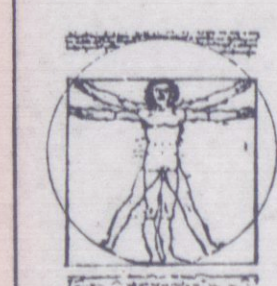

studio
architetto
giancarlo bergamaschi

54027 poltremoli (ms) via garibaldi 54
tel. 0187/831224

COMUNE DI CARRARA - PROV. DI MASSA CARRARA
PROGETTO DI RISTRUTTURAZIONE CON RICAVO DI
VANI ACCESSORI SOTTOTETTO, NEL FABBRICATO
DEL SIG. BAICCHI LUCIANO, IN VIA PISA.8 A CARRARA.

STATO DI PROGETTO
SEZIONI E PROSPETTI

TAV.
2

SCALA
1:100
DATA
15 OTT. 1998

15 OTT. 1998