


10 MAG. 1995

RISTRUTTURAZIONE DELLA
COPERTURA E APERTURA DI
TERRAZZA AL FABBRICATO
SITUATO AD AVENZA - IN VIA
COVETTA N. 18 -
PROPRIETA' : RICCI MAURIZIO -


AZIENDA USL N. 1 DI MASSA E CARRARA
U.O. DI IGIENE PUBBLICA
Al sensi dell'art. 230 del T.U. L. 30.9.85
del art. 11 PATENTE FAVORILE
10 MAG. 1995
per l'approvazione del presente
progetto. Il Funzionario Medico

CEOM. RATTI
V. Ratti
COM. CARPI


TAV. 2

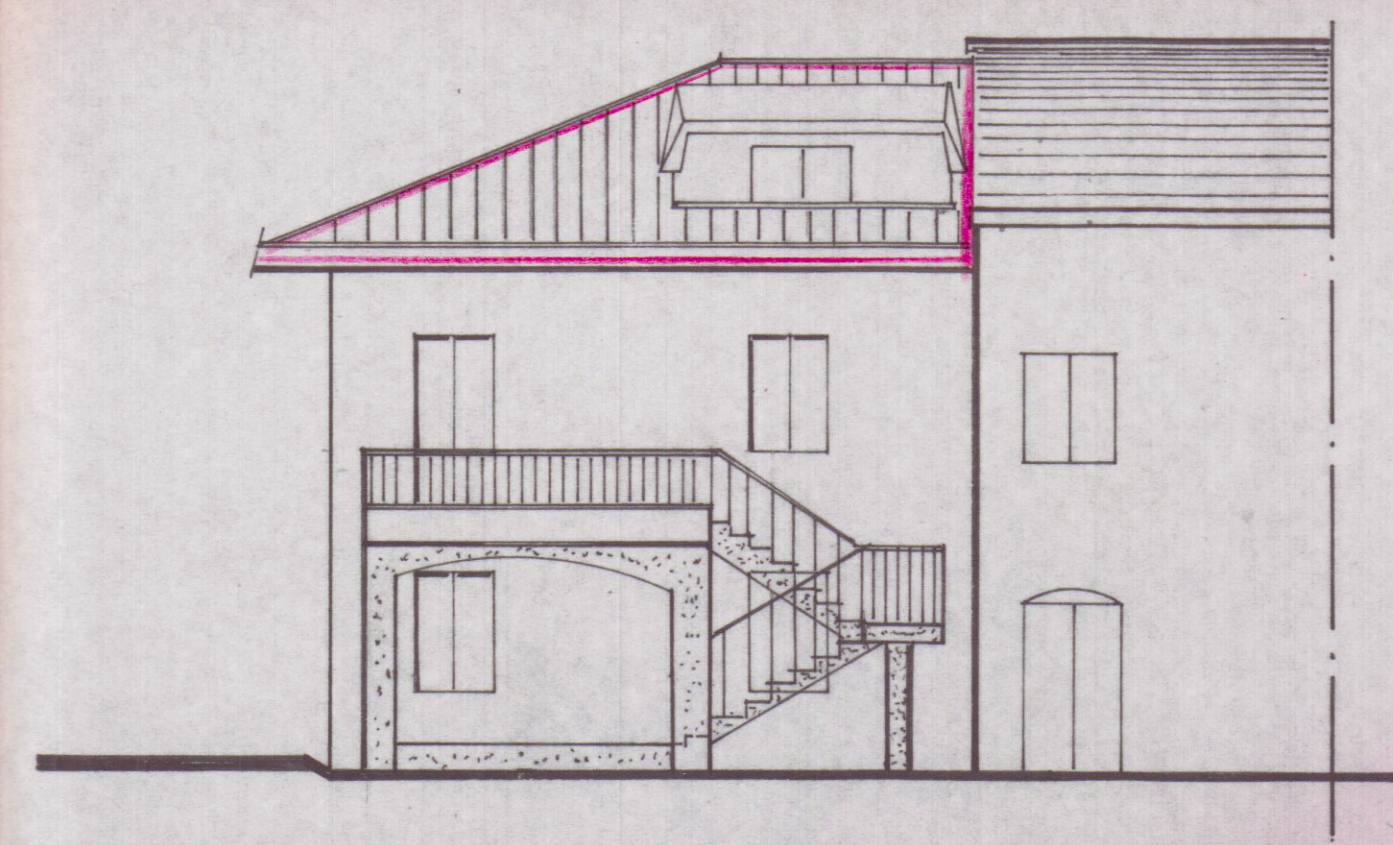


-PROSPETTO-

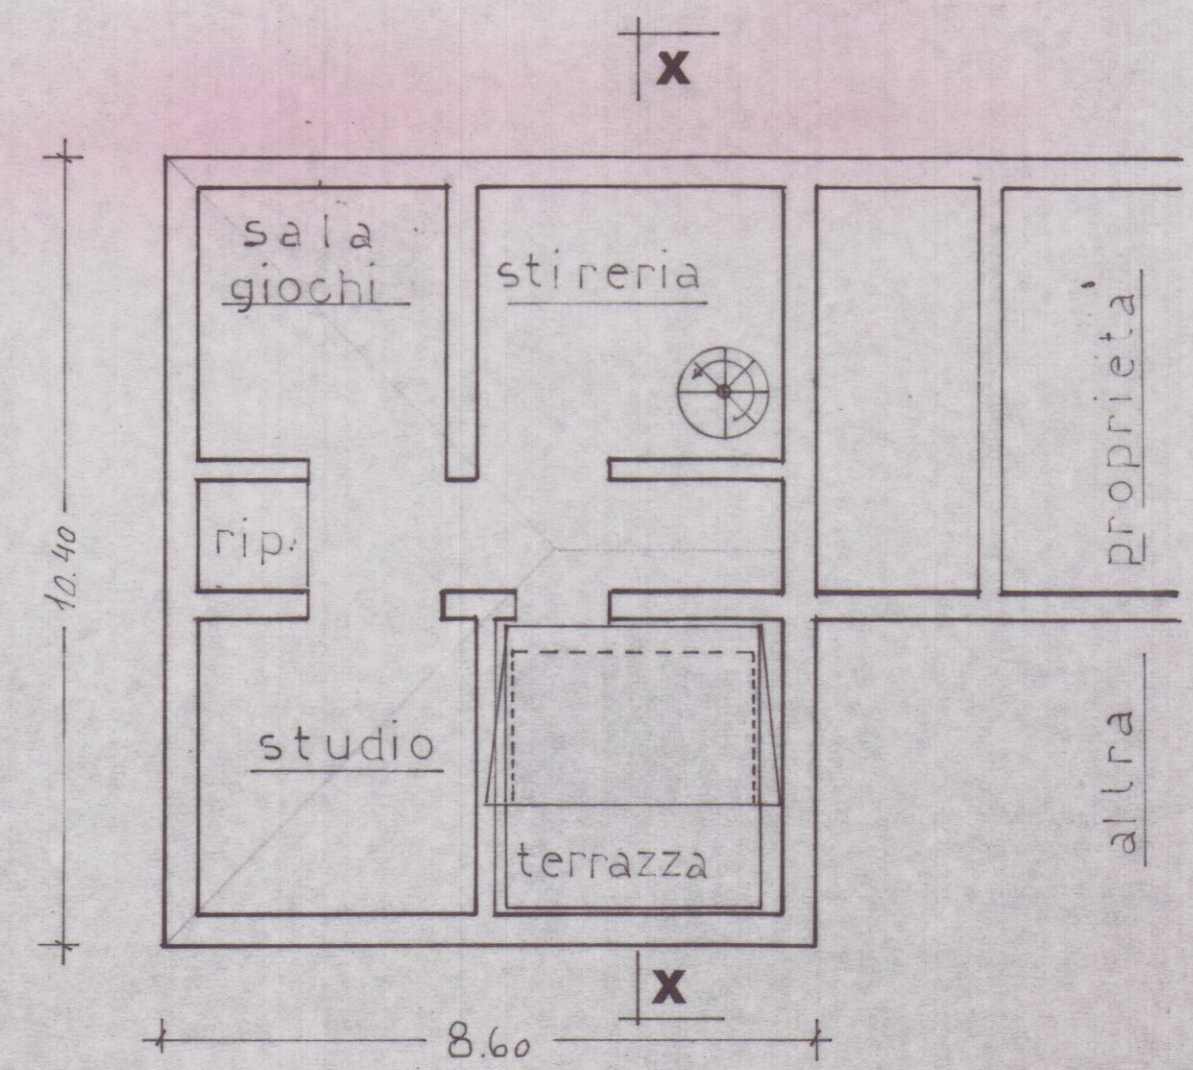

PIANTA SOTTOTETTO

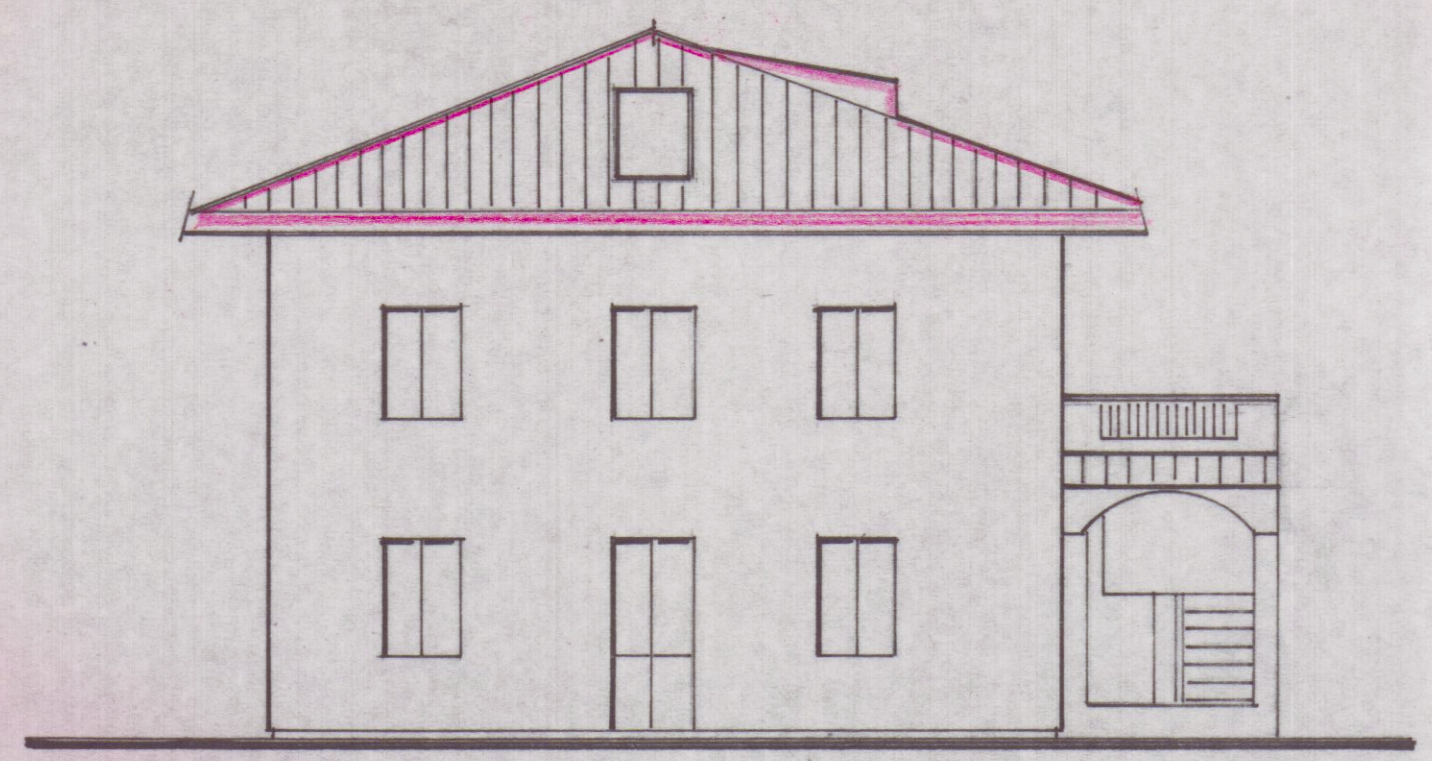


- LATO SINISTRO -

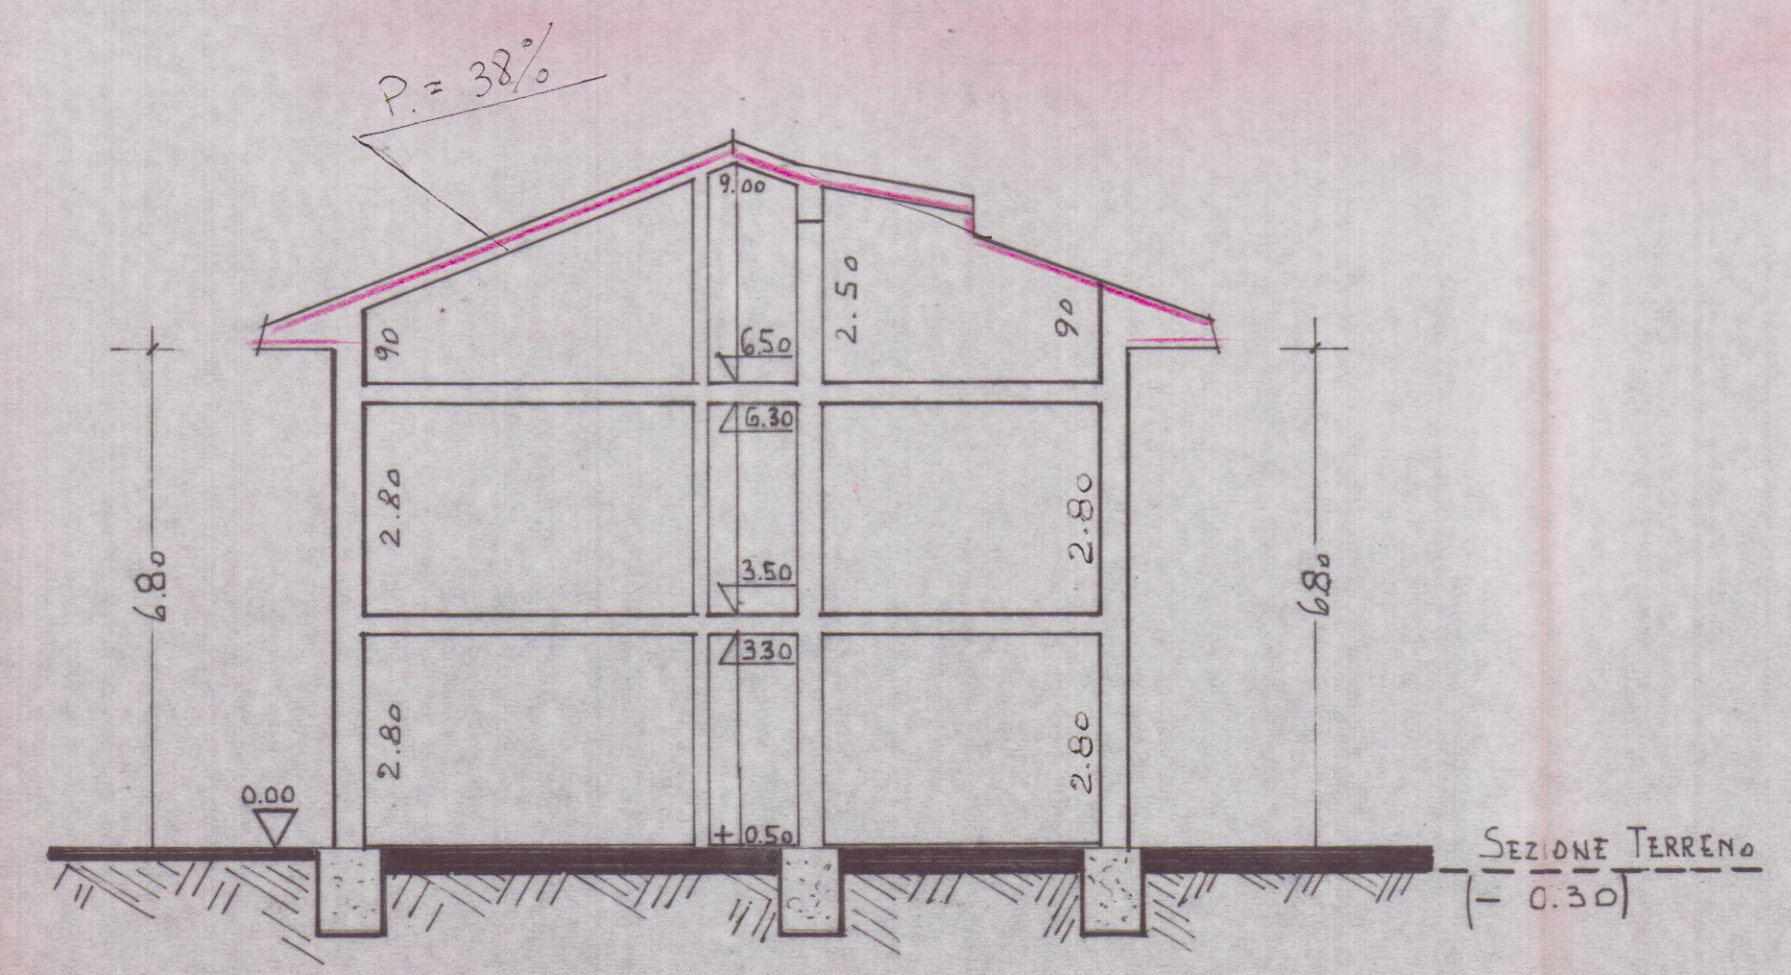


SEZIONE X-X


SCALA = 1:20 - PARTICOLARE DI GRONDA -

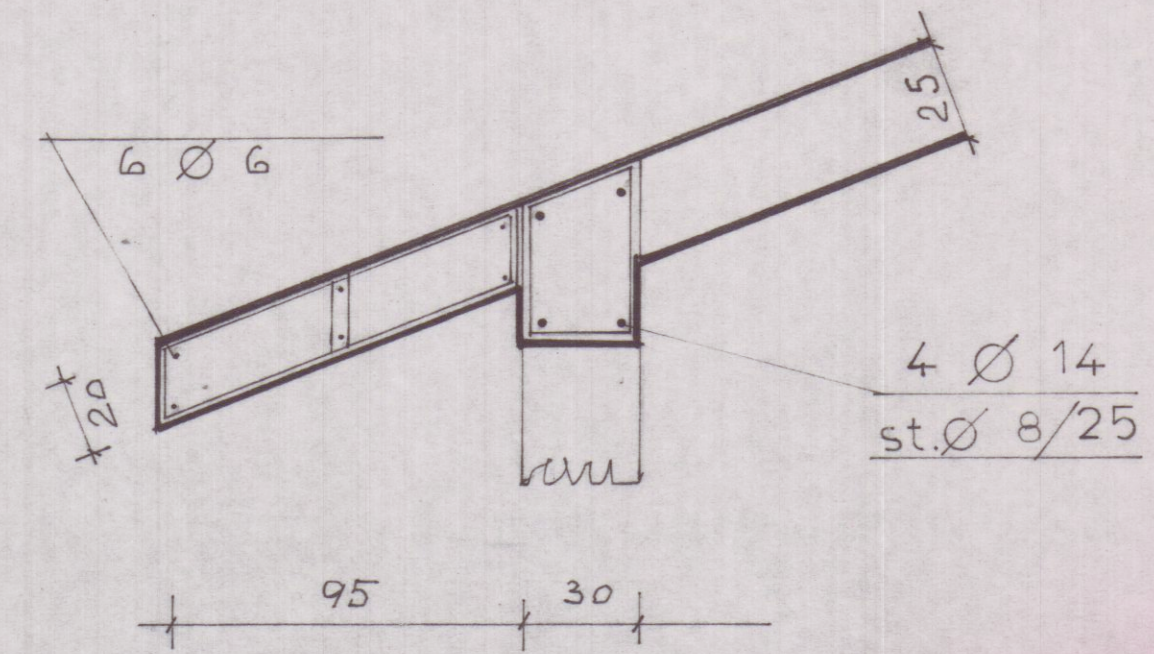

- COLMO -

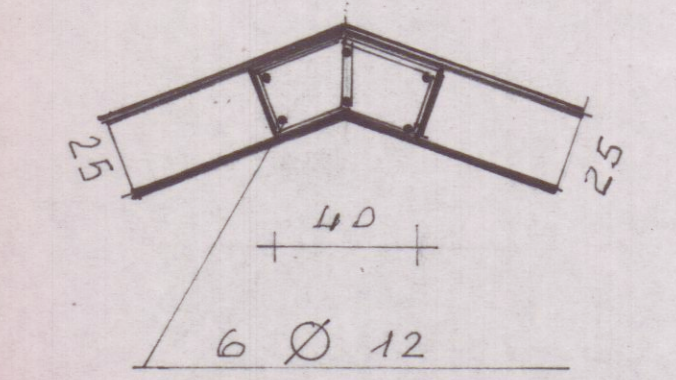

SCALA = 1:100 - SISTEMAZIONE ESTERNA

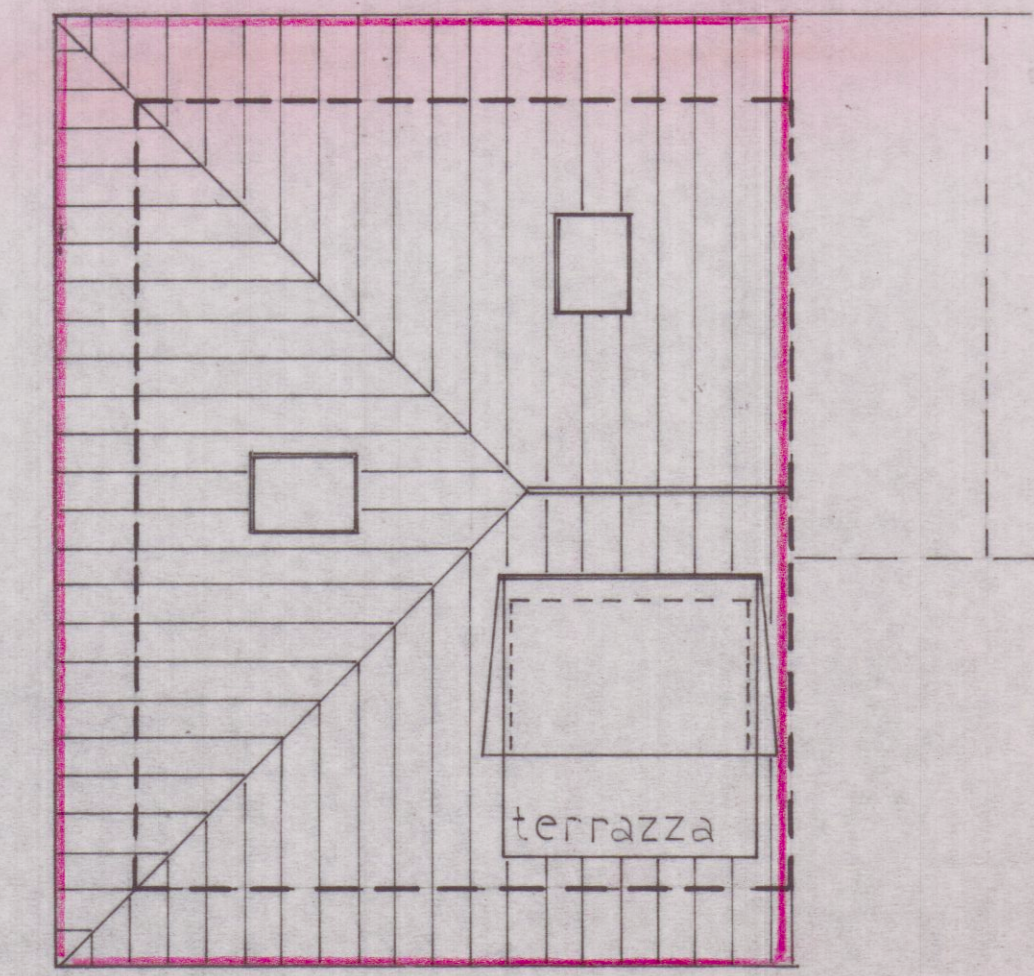

- COPERTURA -

