

COMMISSIONE INTERCOMUNALE D.L. AMBITALI n. 2  
riunione n. 5 del 01-02-1984  
parere Favorevole  
Il Presidente

VARIANTE  
Approvato dal Sindaco alle condizioni  
della concessione edilizia originaria  
n. 232 del 07-7-83  
CARRARA, n. 19 OTT-1984  
L'INGEGNERE CAPO

COMUNE DI CARRARA  
Ufficio Urbanistica  
Esaminato con esito favorevole  
dalla Commissione Urbanistica Comunale  
nella seduta n. 3 del 20-1-84  
IL SINDACO



APPROVATO  
CONTRAVVISTO  
IL 25/1/84  
19 OTT-1984

20 SET. 1983

VARIANTE

COMUNE DI  
CARRARA

SINDACO PARLATI  
IND. FORNARI MARCO  
GEOM. RICCI GIORGIO  
GEOM. FERRARINI UGO

lavoro  
PROGETTO DI EDIFICIO  
RESIDENZIALE


committente  
DELL'AMICO SERGIO

tavola  
Prospetto EST  
Prospetto OVEST

5

scala  
data  
app

committente

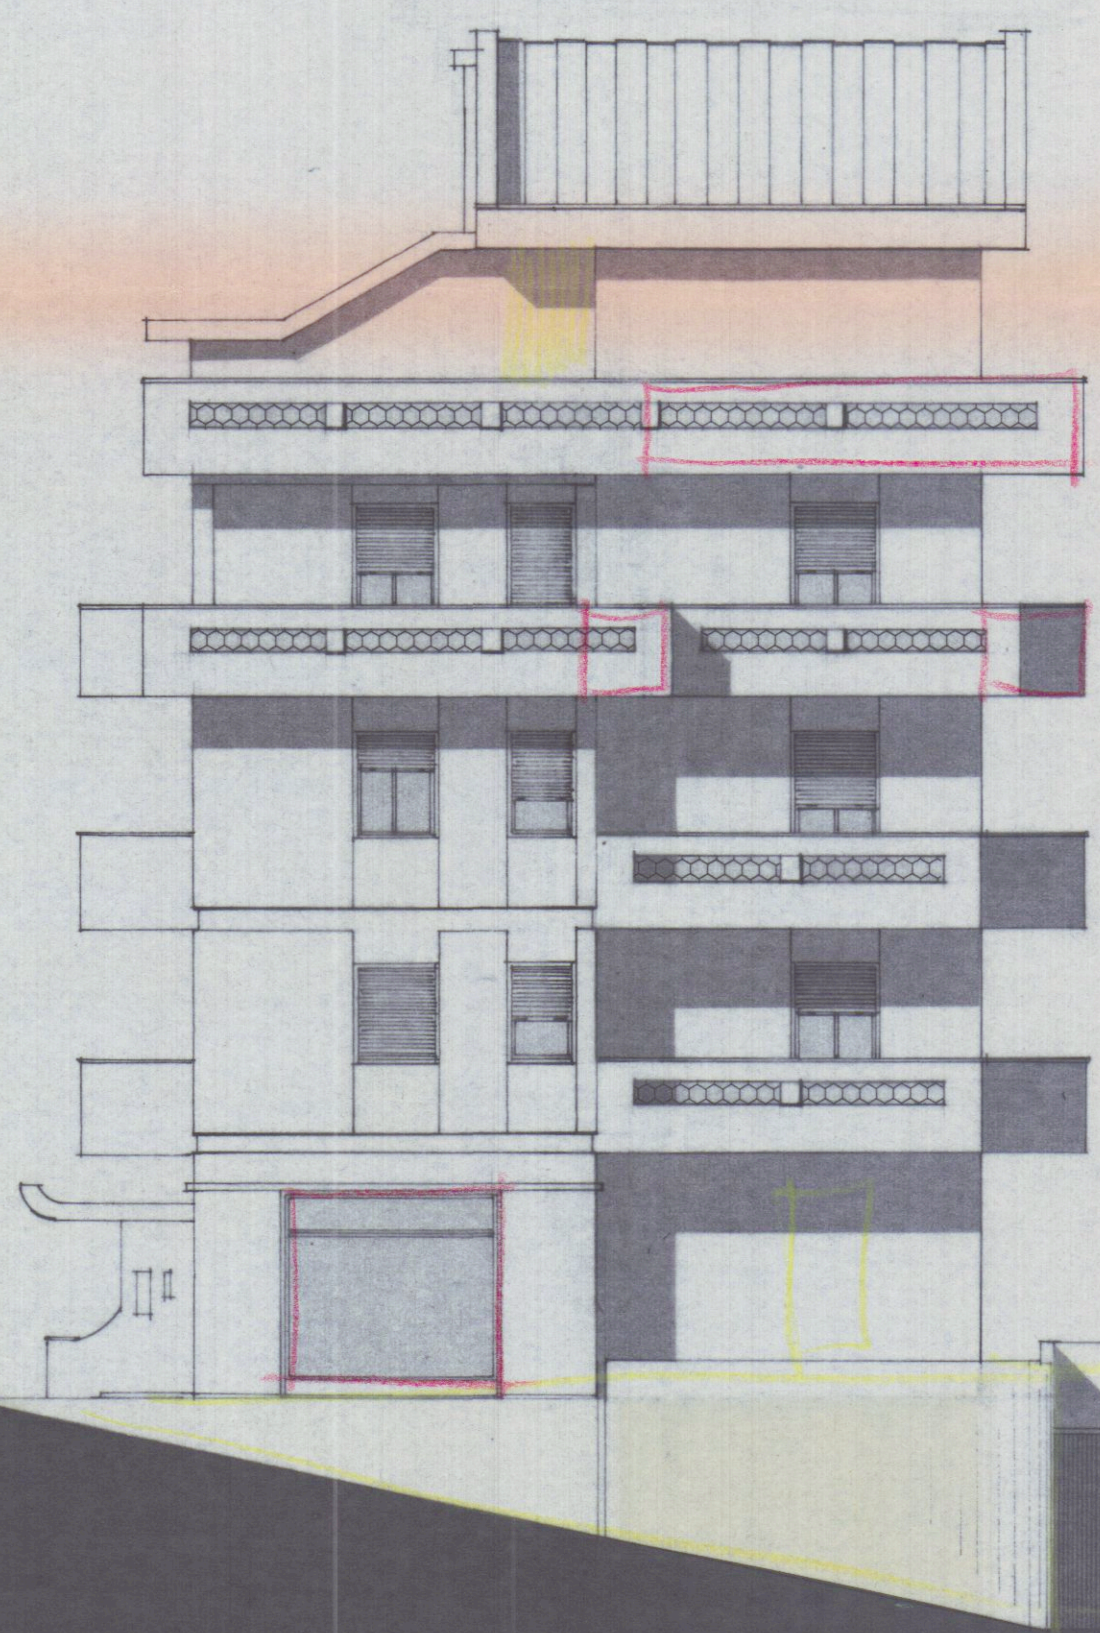

Prospetto OVEST



Prospetto EST