

PROGETTO
DI UN FABBRICATO
DI CIVILE ABITAZIONE
DA EDIFICARE IN VIA BIGIONI
MADINA DI CARRARA

APPROVATO


PROPRIETÀ: SOC. IMMOBILIARE MIGNON S.r.l.



IL PROGETTISTA: ING. ARCH. STILIO DANI

MATERIALI FACCIATA
DECINZIONE


COMUNE DI CARRARA
ASSETTO DEL TERRITORIO
Approvato dal Documento alla Conferenza
Intercomunale del 15/01/02
Elaborato da: Ing. Stilio Dani
dal Nucleo Valutazione del 15/01/02
Il Responsabile del Procedimento
(Marchi Geronzi)

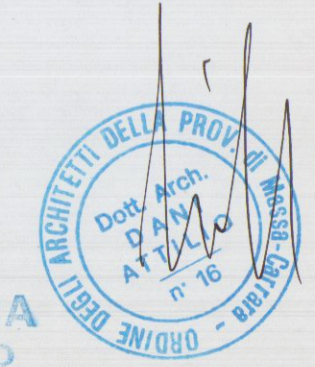

SCALA 1:50




PROSPETTO EST

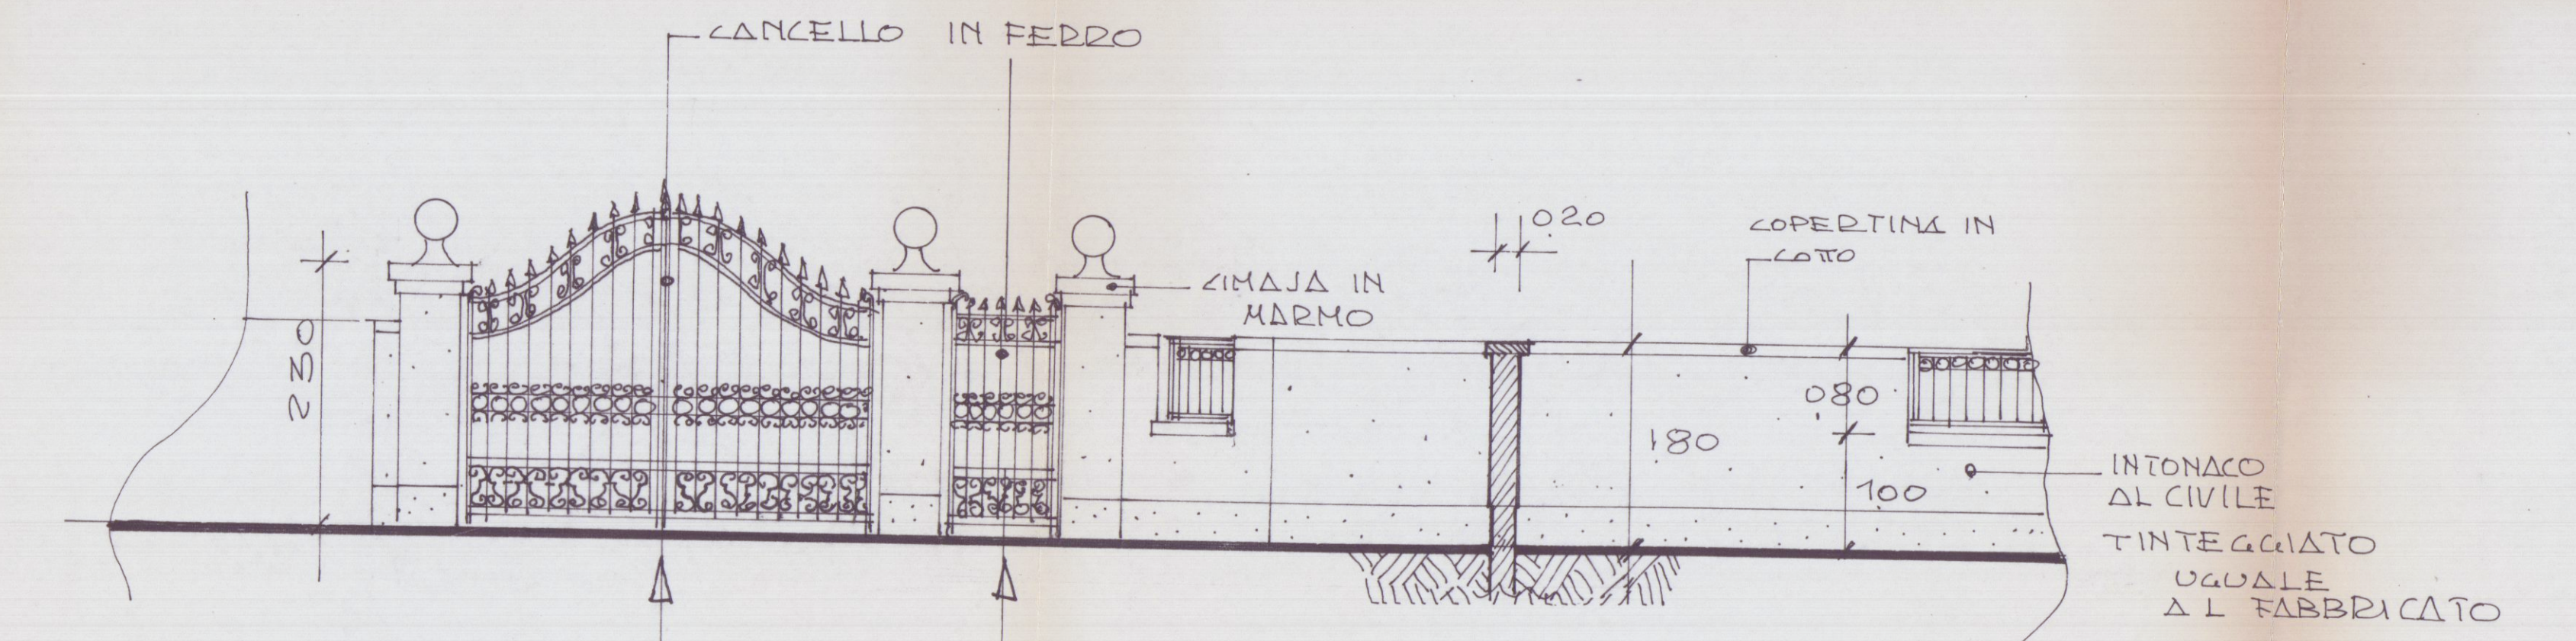

DECINZIONI

PARTICOLARE PROSPETTO LATO SUD

SCALA 1:50

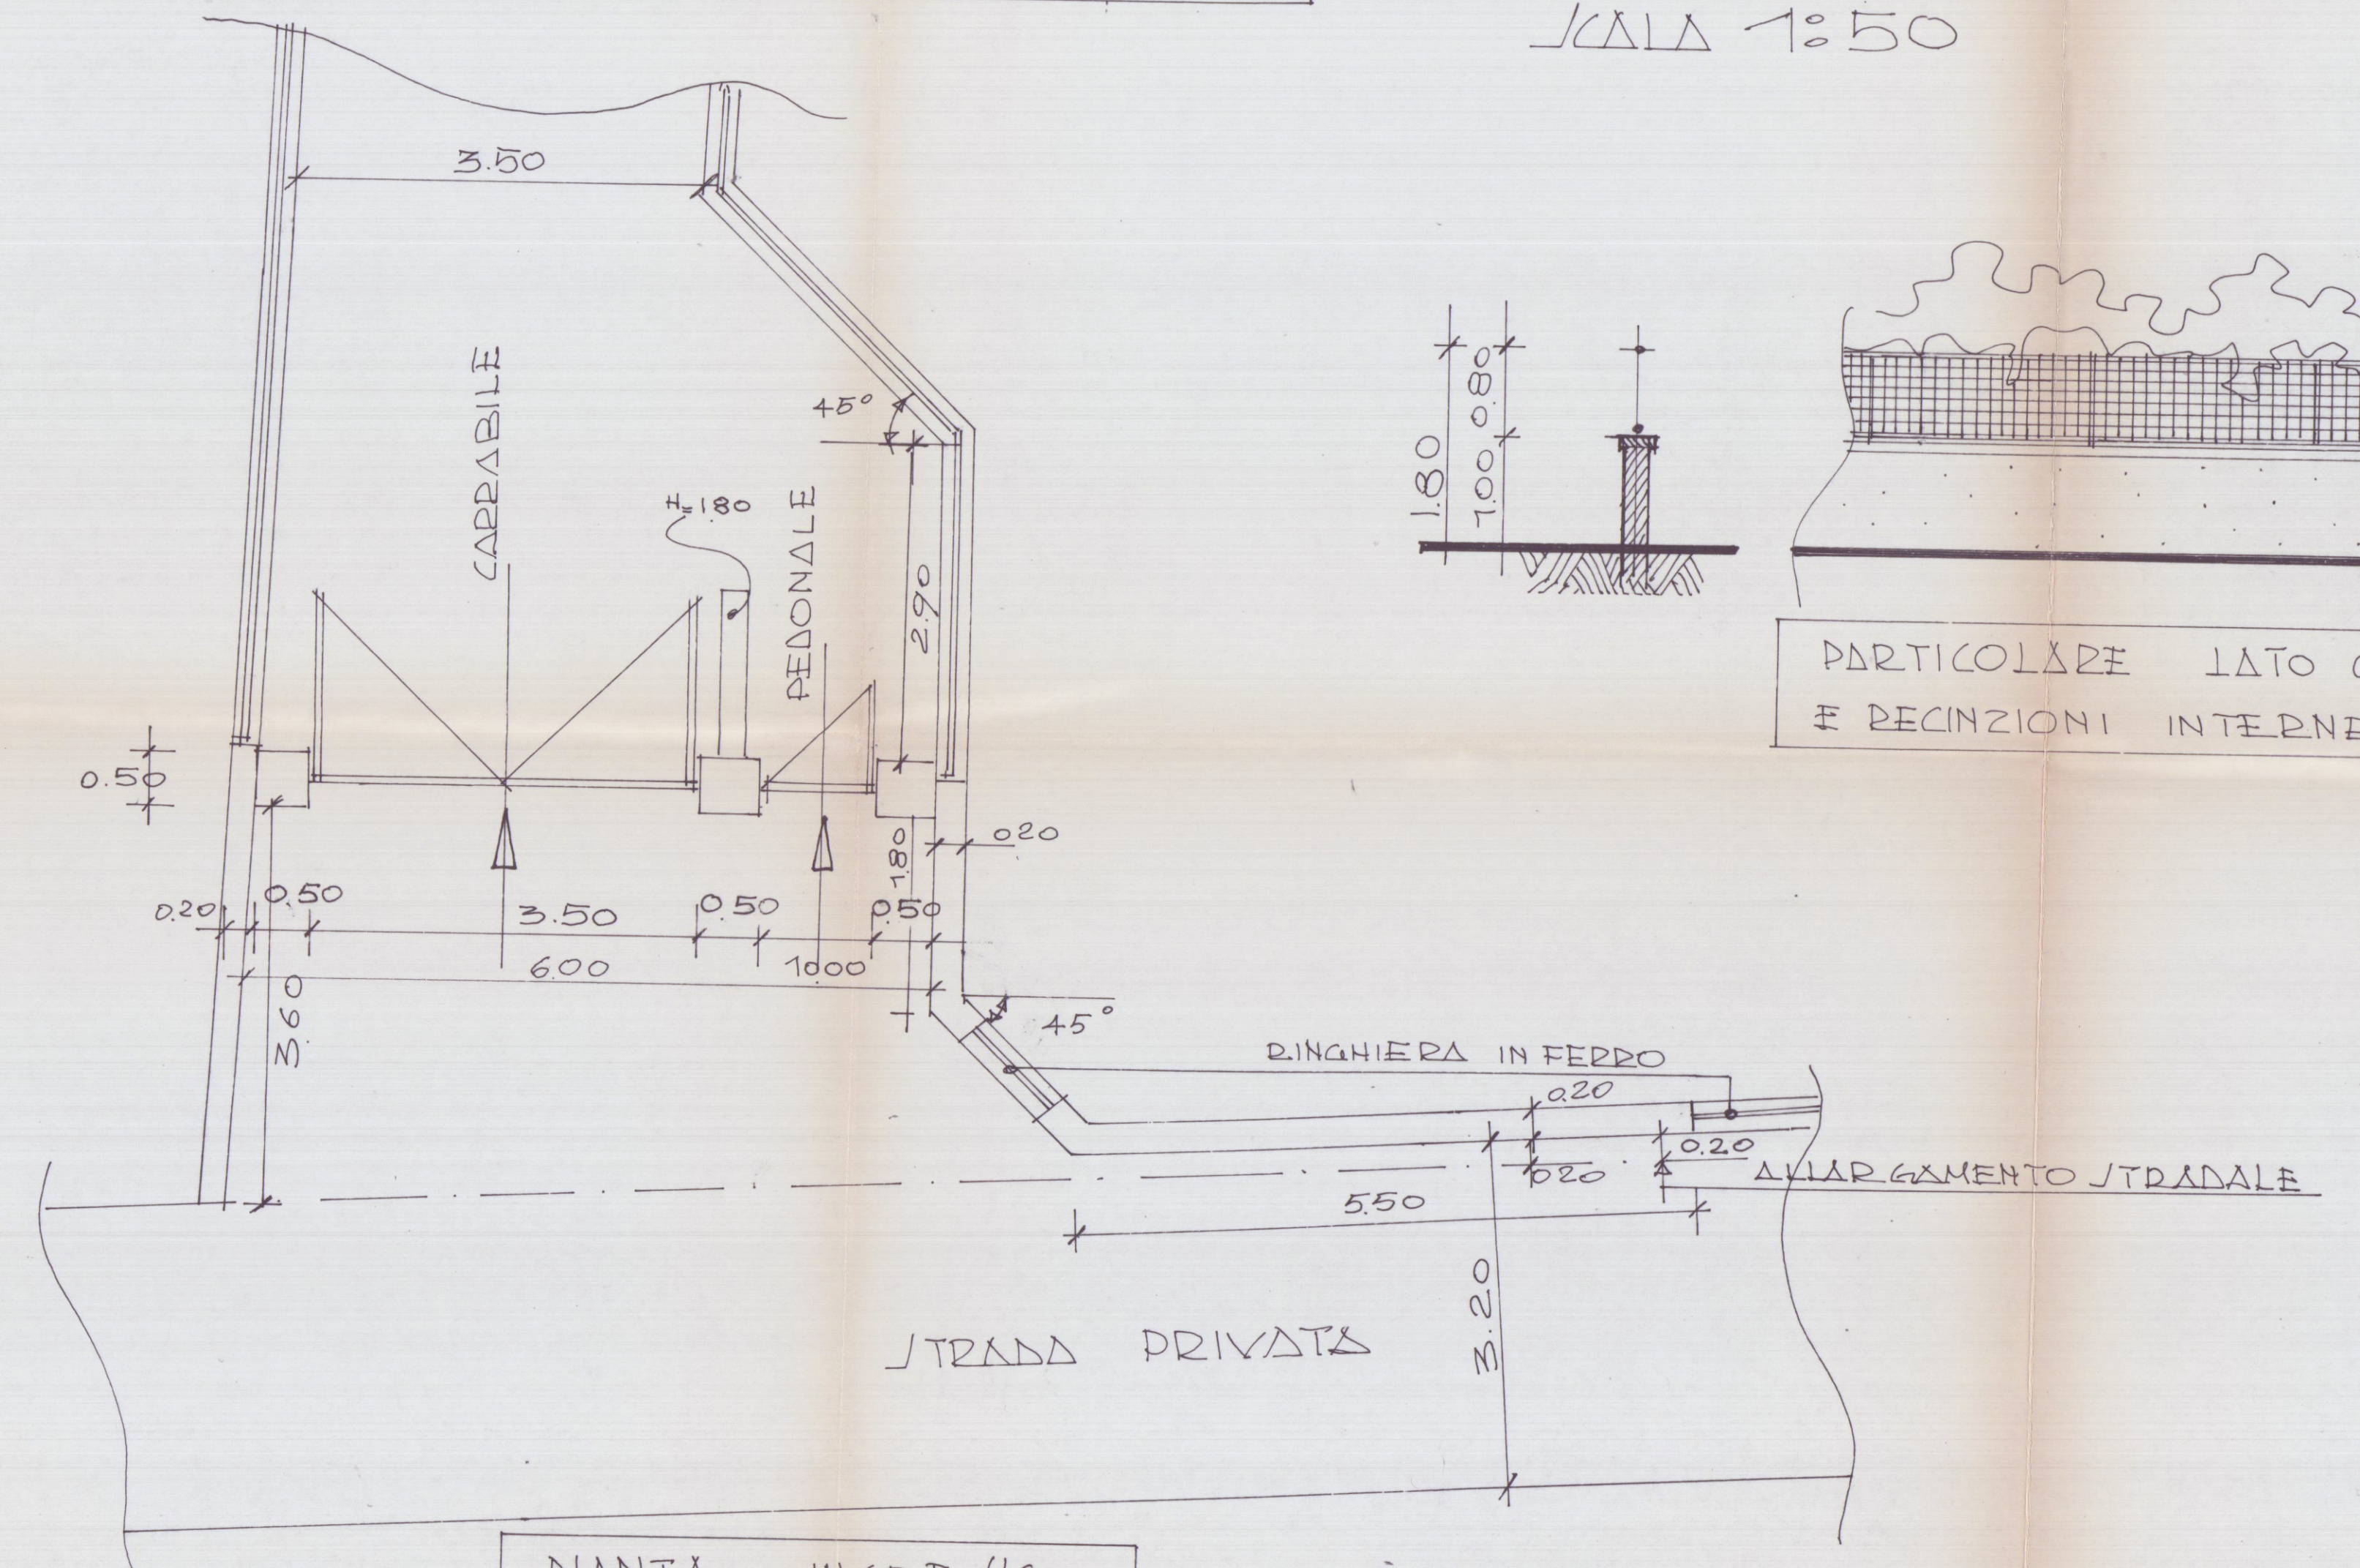

PIANTA INGRESSO