

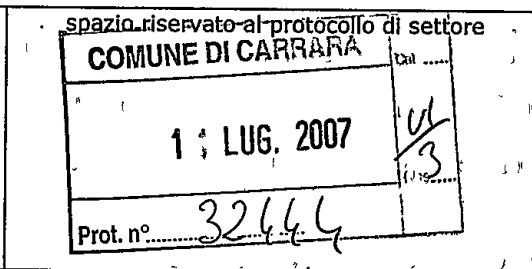


96/04

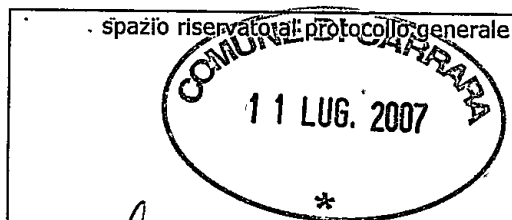

prot. 636/04 del 12-7-07
 ASSEGNATA AL RESPONSABILE
 SIG. [Signature]
 IL DIRIGENTE LI _____

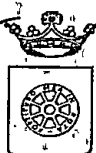

COMUNE DI CARRARA

**AL DIRIGENTE DEL SETTORE
 ASSETTO TERRITORIO-URBANISTICA**

Piazza 2 Giugno - Carrara

Ai sensi dell'art. 142 della L.R.01/05 :

Il sottoscritto **GALLEN LILIA PAOLA** - nato a Carrara il 15-07-1948 - c.f. GLLLI 48L55 B832Q
 domiciliato in CARRARA Via Montia n.14 bis - tel.
 in qualità di proprietaria dell'immobile posto in Carrara via Forma Alta (Bonascola)
 unitamente ai soggetti generalizzati a seguito che sottoscrivono anch'essi la presente

DEPOSITA

ai sensi e per gli effetti dell'art. 142 della L.R.T. n. 1 del 3.1.2005 la variante al progetto relativo a lavori di
 Manutenzione realizzati con Denuncia di Inizio alla **D.I.A. n° 96/04-DIA del 28.02.2004**

DATI RELATIVI ALL'IMMOBILE OGGETTO DELL'INTERVENTO

Ubicazione - località :Bonascola - via Forma Alta

Dati catastali : foglio 76 - mappale 980

Destinazione d'uso: abitazione

a tal fine, consapevole che le dichiarazioni false, la falsità negli atti e l'uso di atti falsi comportano
 l'applicazione delle sanzioni penali previste dall'art. 76 del D.P.R. 445/2000 e la decadenza dai benefici
 eventualmente conseguenti al provvedimento emanato sulla base della dichiarazione non veritiera,

DICHIARA

che i lavori di cui sopra sono stati eseguiti :

☒ in economia diretta

- tramite impresa edile: _____ codice identificativo _____ e che
 contestualmente alla comunicazione di fine lavori inoltrerà Documento Unico di Regolarità (D.U.R.C.)
 di cui all'art. 86 comma 10 del D.Lgs 276/03.

DATI RELATIVI AL PROGETTISTA DELLA VARIANTE

Geom. Franco Nardini nato a La Spezia il 27.05.1937

c.f. NRD FNC 37E27 E463J con studio in Carrara via del Commercio n°7 - tel 0585 72344

iscritto al n° 333 dell'Albo Professionale dei Geometri della Provincia di MASSA CARRARA

il quale, consapevole che le dichiarazioni false, la falsità negli atti e l'uso di atti falsi comportano l'applicazione delle sanzioni penali previste dall'art. 76 del D.P.R. 445/2000 e la decadenza dai benefici eventualmente conseguenti al provvedimento emanato sulla base della dichiarazione non veritiera,

DICHIARA ED ASSEVERA

- che congiuntamente alla presente verrà provveduto agli ulteriori adempimenti di legge;
- che le opere di cui alla presente variante art. 142 della L.R.T. n. 1/05, anche per quanto disposto dall'art. 83 comma 12 :

1) - sono state eseguite nel rispetto degli strumenti urbanistici ed edilizi del Comune di Carrara ed in conformità alle eventuali prescrizioni contenute nel Permesso di Costruire/Denuncia di inizio Attività;

2) - sono state eseguite nel rispetto e nell'osservanza delle norme igienico sanitarie e di sicurezza previste dalle disposizioni e norme di riferimento.

A tal senso si allega :

- ☐ - parere ASL-GONIP prot. _____ del _____ (ricorrendo le condizioni di cui alla lettera b) comma 5 dell'art. 82 della L.R.T. 1/05)
- ☐ - parere preliminare VV.FF. prot. _____ del _____
- ☐ - parere Comando di P.M. prot. _____ del _____ (nel caso di deroga alle disposizioni del Codice della Strada);
- ☐ - altro _____

3) - corrispondono allo stato di fatto attuale dei luoghi;

4) - non comportano modifiche della sagoma, né innovazioni che incidano sui parametri urbanistici e sulla dotazione degli standard autorizzati;

5) -

☒ - non sono subordinate alla preventiva acquisizione dell'atto di assenso da parte del Dirigente del Settore Urbanistica ai sensi dell'art. 1 comma 11 delle N.T.A. del regolamento Urbanistico vigente per quanto disposto dall'art. 79 comma 4 lettera d) della L.R. 1/05 non interessando immobile di valore storico, culturale, architettonico od estetico o soggetto a restauro così come definito dall'art. 79 comma 2, lettera c) della L.R. 1/05 ;

☐ - sono subordinate alla preventiva acquisizione dell'atto di assenso da parte del Dirigente del Settore Urbanistica ai sensi dell'art. 1 comma 11 delle N.T.A. del regolamento Urbanistico vigente per quanto disposto dall'art. 79 comma 4 lettera d) della L.R. 1/05 interessando immobile di valore storico, culturale, architettonico od estetico e pertanto le modifiche sono state approntate dopo l'ottenimento dell'atto di assenso da parte del Dirigente del Settore Urbanistica n° _____ del _____ ;

6) -

☒ non si tratta di beni tutelati ai sensi del Codice dei Beni Culturali e del Paesaggio;

☐ sebbene si tratta di beni tutelati ai sensi del Codice dei Beni Culturali e del Paesaggio le modifiche apportate e rappresentate negli elaborati grafici della variante non alterando l'aspetto esteriore dei luoghi e pertanto non sono assoggettate all'ottenimento della preventiva autorizzazione paesaggistica ai sensi del Codice dei Beni Culturali e del Paesaggio.

7) - al fine del contributo di cui all'art. 119 della L.R.T. risulta :

☒ - non soggetto

☐ - soggetto come da autocalcolo allegato.

ALLEGANO

- elaborati grafici (5) e relazione tecnica a firma del progettista;
- documentazione fotografica con punti di scatto;
- eventuale schema del conteggio a congruaggio degli oneri concessori a firma del progettista.

IL PROPRIETARIO

Galleri Julie

IL PROGETTISTA



Il presente deposito, contenente anche dichiarazioni sostituite di atto notorio, ai sensi dell'art. 38 del D.P.R. 445/2000, qualora sia presentata già firmata deve essere accompagnata da copia fotostatica di un documento di identità valido del sottoscrittore.

AUTENTICA DELLE FIRME – SPAZIO RISERVATO ALL'UFFICIO

I dichiaranti, della cui identità mi sono accertato, hanno sottoscritto in mia presenza la presente dichiarazione.

Carrara

Il Dipendente addetto

RIFERIMENTI NORMATIVI

Art. 142 L.R. 1/05 - Varianti in corso d'opera

1. Non si procede alla demolizione ovvero all'applicazione delle sanzioni di cui agli articoli precedenti nel caso di realizzazioni di varianti, purché sussistano tutte le condizioni di cui all'articolo 83, comma 12.

2. Le varianti non devono comunque riguardare immobili soggetti a restauro così come definito dall'articolo 79, comma 2, lettera c).

Art. 83 L.R. 1/05 – Procedure per il rilascio del permesso di costruire

12. Alle varianti ai permessi di costruire si applicano le disposizioni previste per il rilascio dei permessi. Per le varianti in corso d'opera, che non comportino sospensione dei lavori, sussiste esclusivamente l'obbligo del deposito del progetto dell'opera così come effettivamente realizzata, qualora ricorrano tutte le seguenti condizioni:

1. a) che siano conformi agli atti di cui all'articolo 52 e ai regolamenti edilizi vigenti e non in contrasto con quelli adottati né con le eventuali prescrizioni contenute nel titolo abilitativo;
2. b) che non comportino modifiche della sagoma né innovazioni che incidano sui parametri urbanistici e sulle dotazioni di standard;
3. c) che non si tratti di beni tutelati ai sensi del Codice dei beni culturali e del paesaggio.


13. Nei casi indicati nel comma 12 del presente articolo, l'eventuale congruaggio del contributo di cui all'articolo 105, determinato con riferimento alla data dell'atto abilitativo, è effettuato contestualmente agli adempimenti di cui all'articolo 86 e comunque prima della scadenza del termine di validità dell'atto abilitativo.

NOTE ESPLICATIVE

Il presente stampato, fornito gratuitamente dall'Amministrazione Comunale in formato A3 scaricato dalle rete civica, dovrà essere prodotto nel medesimo formato rispettando la numerazione nelle pagine e successivamente compilato senza apportare modifiche al file originario.

- (1) – proprietario, comproprietario, usufruttuario, amministratore di condominio, legale rappresentante;
- (2) – nuova costruzione, ampliamento, ristrutturazione, manutenzione qualitativa;
- (3) – residenziale, commerciale, direzionale, industriale- artigianale, turistico produttivo etc;
- (4) – Geometri, Architetti, Ingegneri, Periti, etc;
- (5) – elaborati grafici completi con rappresentazione dello stato finale e raffronto con quello autorizzato.

spazio riservato al protocollo generale	spazio riservato al protocollo di settore
	11 LUG. 2007 Prot. n° 32665

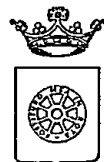

COMUNE DI CARRARA
SETTORE ASSETTO DEL TERRITORIO-URBANISTICA

Al Signor Sindaco del Comune di Carrara

COMUNICAZIONE DI STATO LAVORI A DECADENZA DIA
Art. 10, comma 4, Regolamento Edilizio Comunale

La sottoscritta **GALLENI LILIA PAOLA** in qualità di proprietaria



*Dà comunicazione che i lavori di cui alla **D.I.A. n° 96/04-DIA del 28.02.2004** sono stati eseguiti in **economia e parzialmente a livello di pavimentazione esterna nella zona pergolato.***


La proprietaria
COMMITTENTE

Galleni Lilia




CARRARA 15.07.2007

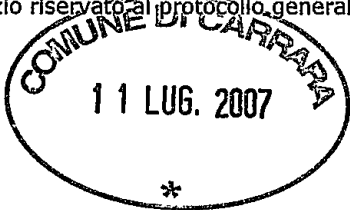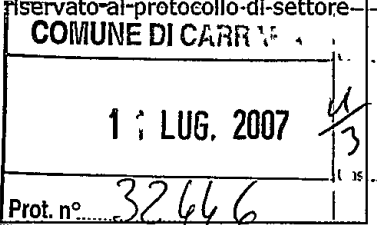spazio riservato al protocollo generale	spazio riservato al protocollo di settore
	

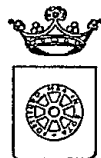

COMUNE DI CARRARA
SETTORE ASSETTO DEL TERRITORIO-URBANISTICA

Al Signor Sindaco del Comune di Carrara

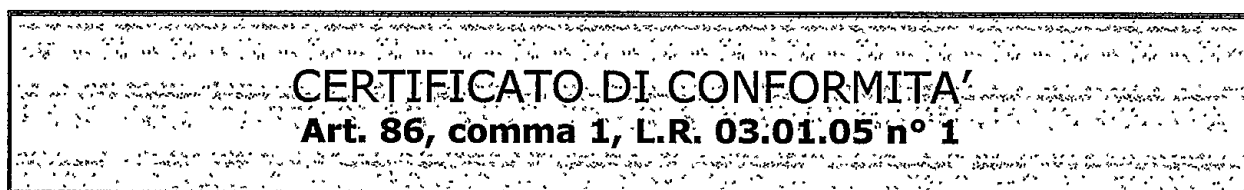

Oggetto : - LAVORI DI COSTRUZIONE PERGOLATO sull'immobile sito in Bonascola via Forma Alta censito in Catasto al Foglio 76 con il mappale 980

- Il sottoscritto Geom. Franco Nardini nato a La Spezia il 27.05.1937, iscritto all'Albo Professionale dei Geometri della provincia di Massa e Carrara al n.333 (C.F. NRD FNC 37E27 E463J), con studio professionale in CARRARA via del Commercio n° 7 (tel 058572344 cell. 3478188393 fax 058572344), in qualità di Tecnico abilitato e con riferimento all'incarico progettuale ricevuto dalla Sig.ra GALLENi LILIA PAOLA

dato atto che i lavori di cui si tratta **non sono stati terminati** preso atto che ai sensi dell'art. 86, comma 3, della L.R. 03/01/05 n° 1 occorre procedere alla certificazione di conformità dell'opera al progetto presentato,

vista la L.R. 03/01/05 n° 1,

consapevole delle responsabilità previste dall'art. 26 della L. 4.1.1968 n° 15 in caso di dichiarazioni mendaci, nonché delle conseguenze stabilite dall'art. 11, comma 3, del D.P.R. 20.10.1998 n° 403

CERTIFICA

sotto la propria personale responsabilità




**1) che le opere nell'immobile descritto in premessa ed di cui alla -
denuncia di inizio attività D.I.A. n° 96/04-DIA del 28.02.2004**


SONO STATI ESEGUITI PARZIALMENTE :

1. FONDAZIONI DEL PORTICO
2. PAVIMENTAZIONE ESTERNA LIMITATAMENTE ALLA ZONA PORTICO



Carrara, lì 09.05.2007

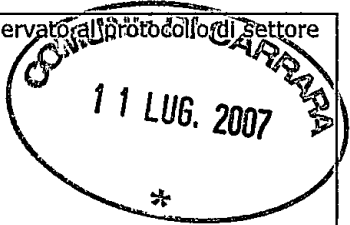spazio riservato al protocollo generale	spazio riservato al protocollo di Settore 
---	--

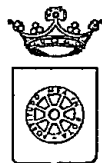

COMUNE DI CARRARA
SETTORE ASSETTO DEL TERRITORIO-URBANISTICA

Al Signor Sindaco del Comune di Carrara

DICHIARAZIONE TECNICA MODIFICA CLASSAMENTO

Il sottoscritto Geom. FRANCO NARDINI, in qualità di progettista e D.L. delle opere di cui alla D.I.A. n° 96/04-DIA del 28.02.2004


DICHIARA

Che le opere non comportano modificazione del classamento


Il Direttore dei Lavori
Geom. Franco Nardini



CARRARA 15.07.2007

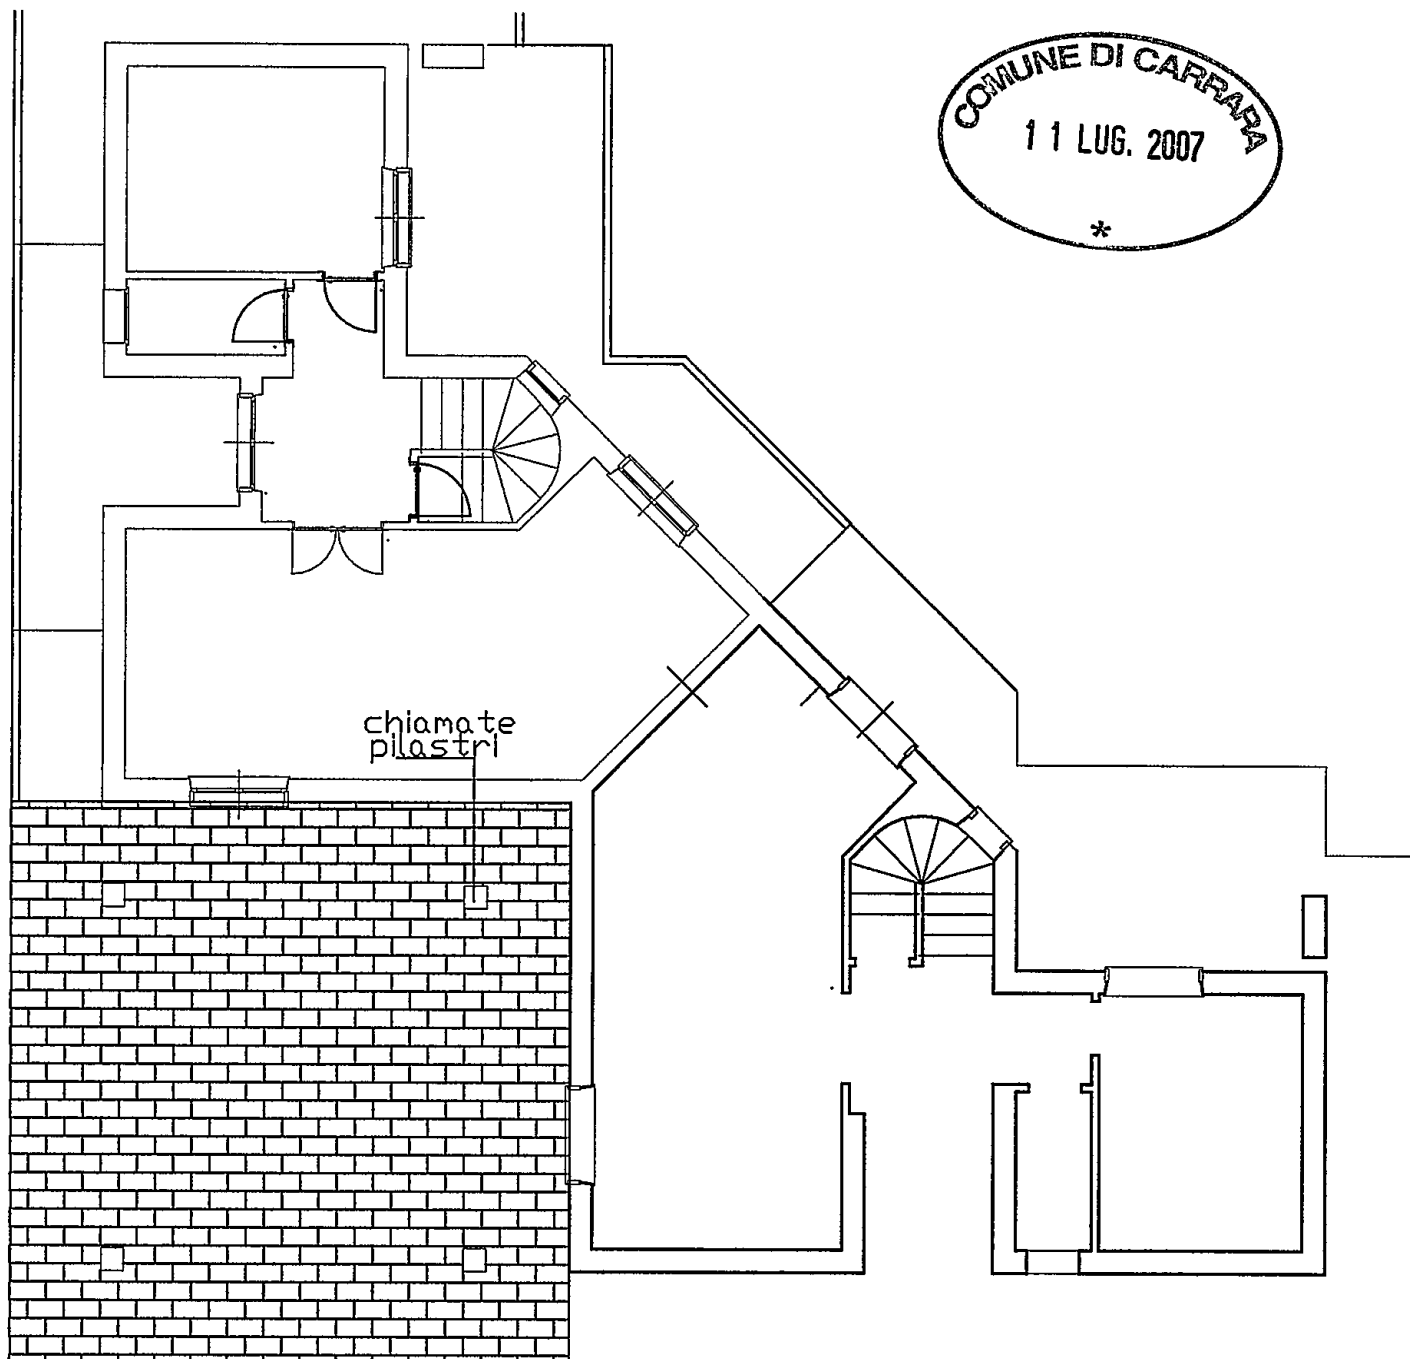

PIANO TERRA

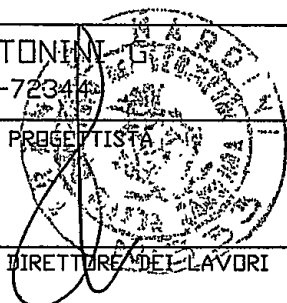 STUDIO TECNICO PROFESSIONALE GEOMM. NARDINI F. TONINI VIA DEL COMMERCIO n.7 - 54033 CARRARA - T/F. 0585-723444					
PROPRIETARIA Sig. ra LILIANA GALLEN					
LAVORO COMPLETAMENTO LAVORI DI COSTRUZIONE IN UNITA' ABITATIVA IN LOC. CASALINA - BONASCOLA				TAV. N° 	
TAVOLA VARIANTE FINALE				DIRETTORE DEI LAVORI 	
DATA GIUGNO 2007		SCALA 1/100		No D'ORDINE D.I.A. n°96/04-DIA/28.02.04	
				PROPRIETARIO	

25 FEB. 2004



ANGOLO PERGOLATO



INGRESSO - PROSPETTO SU STRADA PRIVATA

ATTESTAZIONE DI CONFORMITÀ

GALLIENI LILIA PAOLA - BONASCOLA - VIA FORMA ALTA

DOCUMENTAZIONE ALLEGATA

COMUNE DI CARRARA	Car.
28 FEB. 2004	103/e
Prot. n° 7218	Clas.

1. DICHIARAZIONE SOSTITUTIVA ATTO DI NOTORIETÀ
2. FOTOCOPIA CARTA DI IDENTITÀ PROPRIETARIA
3. ATTESTAZIONE DI CONFORMITÀ
4. RELAZIONE TECNICA ASSEVERATA
5. ATTESTAZIONE DI CONFORMITÀ NORME IGIENICO-SANITARIE
6. FOTOCOPIA CARTA DI IDENTITÀ PROGETTISTA
7. ELABORATI TECNICI composti da n.2 tavole
8. DOCUMENTAZIONE FOTOGRAFICA

Foto. n° 636 del 28.2.04

CONSIGLIO COMUNALE

Il Dirigente

Il tecnico

Geom. FRANCO NARDINI

LATO MARE



Responsabile del procedimento

è nominato

IL DIRIGENTE

96

spazio riservato al protocollo generale	spazio riservato al protocollo di settore
---	---

☐ DENUNCIA INIZIO ATTIVITA' N° /	☐ VARIANTE ai sensi art. 9, comma 3, L.R. 52/99 alla D.I.A. N° /	☐ VARIANTE ai sensi art. 32 L.R. 52/99 alla D.I.A. N° /	☐ VARIANTE ai sensi art. 39 L.R. 52/99 alla D.I.A. N° /
--	---	--	--

Al Signor Sindaco del Comune di Carrara

ATTESTAZIONE DI CONFORMITA' Art. 2, comma 2, lettera b), L.R. 14.10.1999 n° 52 Art. 9, comma 1, L.R. 14.10.1999 n° 52
--

La sottoscritta **GALLEN LILIA PAOLA**,
nata a Carrara il 15/07/1948 e residente in Carrara , via Montia n° 14bis (C.F. GLL
LLI 48L55 B832Q) in qualità di proprietaria
con l'impegno comunque a comunicare immediatamente ogni variazione in proposito,

DENUNCIA

a norma della vigente legislazione in materia urbanistica ed edilizia ed ai sensi e per gli effetti della L.R. 14.10.1999 n° 52, l'inizio dell'attività relativa alle seguenti opere:

Costruzione di pergolato in legno

Realizzazione di pavimentazione esterna e sistemazione giardino privato

Posa in opera marmi contorno finestre e scale, pavimentazioni e rivestimenti interni

Impianti di riscaldamento, elettrico ed idro-sanitario con messa a norma

Posa in opera di infissi interni ed esterni.

Formazione di intonachi e pitturazioni interne con consequenziali opere di finitura.

Tinteggiatura esterna e verniciatura gronde

da realizzarsi sull'immobile posto in Carrara, loc. Bonascola, via Forma Alta, censito catastalmente al foglio 76, mappale 980, con destinazione d'uso residenziale producendo, quale parte integrante e sostanziale della presente denuncia di inizio dell'attività la seguente documentazione:

*dichiarazione sostitutiva dell'atto di notorietà
copia fotostatica di documento di identità valido
dichiarazione asseverata del tecnico incaricato
estratto di mappa catastale
estratto di aerofotogrammetria
elaborato grafico di progetto.*

DICHIARA

- che il Progettista dei Lavori è Nardini Franco, nato a La Spezia il 27 maggio 1937 e residente a Carrara in via Del Commercio n° 7 (C.F. NRD FNC 37E27 E463J), iscritto all'Albo Professionale dei Geometri della provincia di Massa Carrara al n°333, con studio professionale in Carrara, via Del Commercio n° 7 (tel/fax 0585-72344),
 - che il Direttore dei Lavori è lo stesso Progettista.
 - che le opere saranno eseguite in economia diretta, o, in alternativa verrà comunicato in tempo utile il nominativo dell'Impresa costruttrice.
 - che l'intervento non è soggetto all'ambito di applicazione del D.Lgs n° 494/96;
 - di essere edotta che, ai sensi e per gli effetti dell'art. 9, comma 1, della L.R. 14.10.1999 n° 52, le opere avranno inizio dopo 20 (venti) giorni dalla data di presentazione della denuncia di inizio dell'attività,
 - di essere edotta che, ai sensi e per gli effetti dell'art. 9, comma 4, della L.R. 14.10.1999 n° 52, la presente denuncia di inizio dell'attività consente l'esecuzione dei relativi lavori entro il termine massimo di 3 (tre) anni,
 - di essere edotta dell'obbligo di comunicare, ai sensi e per gli effetti dell'art. 11, comma 1, della L.R. 14.10.1999 n° 52, la data di ultimazione dei lavori descritti nella presente denuncia di inizio dell'attività, oltre a quello di trasmettere la certificazione di conformità dell'opera realizzata al progetto presentato, redatta da professionista abilitato,
 - di essere edotta dell'obbligo di trasmettere, ai sensi e per gli effetti dell'art. 11, comma 3, della L.R. 14.10.1999 n° 52 e qualora ricorrano le condizioni previste dall'art. 11, comma 2, della L.R. 14.10.1999 n° 52, la certificazione di abitabilità o di agibilità delle unità immobiliari, redatta da professionista abilitato,
 - che le opere da realizzare non ledono diritti di terzi,
- Carrara, lì 24.04.2014

LA PROPRIETARIA

x Gollini L. L.

DICHIARAZIONE SOSTITUTIVA DELL' ATTO DI NOTORIETA'

L. 4 Gennaio 1968 n° 15
D.P.R. 20 Ottobre 1998 n° 403

25 FEB. 2004

La sottoscritta GALLENi LILIA PAOLA
nata a Carrara e residente in Carrara via Montia n° 14bis (C.F. GLL LLI 48L55
B832Q)

essendo a conoscenza delle sanzioni penali richiamate dall'art. 26 della L.
4.1.1968 n° 15 in caso di falsità in atti e dichiarazioni
mendaci

D I C H I A R A

ai fini della titolarità di cui all'art. 4 della L. 28.1.1977 n°10, di essere
PROPRIETARIA DEL BENE OGGETTO DI ATTESTAZIONE DI CONFORMITA' E
DI AVERNE LA PIENA DISPONIBILITA'.

Carrara, lì 24.02.2004

Il dichiarante

Il funzionario addetto

Galleni Lilia


.....

(nel caso in cui la presente non venga sottoscritta alla presenza del funzionario
addetto si allega copia fotostatica del documento d'identità)

A conferma dell'accettazione dell'incarico ricevuto:

IL PROGETTISTA DEI LAVORI
(timbro e firma)

[Firma]

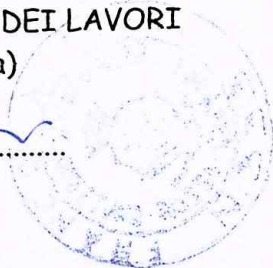

Valida fino
al 13/06/2004



AC 5920068

IPZS OFFICINA CV ROMA

REPUBBLICA ITALIANA



COMUNE DI
CARRARA

CARTA D'IDENTITA'

N° AC 5920068

DI

GALLENi
LILIA

25 FEB. 2004

Cognome GALLENi

Nome LILIA

nato il 15/07/1948

(atto n. 0467 1A S.)

a CARRARA (.....) MS

Cittadinanza ITALIANA

Residenza CARRARA (MS)

Via VIA MONTIA 12 B

Stato civile INSEG. ELEMENT.

Professione INSEG. ELEMENT.

CONNOTATI E CONTRASSEGNI SALIENTI

Statura 1,74 m.

Capelli NERI

Occhi CASTANI

Segni particolari



Firma del titolare Lilia Galleni

CARRARA li 14/06/1999

Impronta dell'indice sinistro

IL SINDACO
ORDINE DEL SINDACO
IL FUNZIONARIO INCARICATO
(Dr. Fabrizio Franca)



Comune di
CARRARA

Diritti Carta d'Identità

LIRE 10.500



25 FEB 2004

**RELAZIONE TECNICA ASSEVERATA
ATTESTAZIONE DI CONFORMITA'**

Art. 9, comma 1, L.R. 14.10.1999 n° 52

Il sottoscritto NARDINI FRANCO nato a La Spezia il 27/05/1937 iscritto all'Albo Professionale dei Geometri della provincia di Massa Carrara al n° 333 (C.F. NRD FNC 37E27 E463J), con studio professionale in Carrara via Del Commercio n° 7 (tel/fax 0585-72344), in qualità di Progettista dei Lavori di cui alla presente denuncia di inizio attività e con riferimento all'incarico progettuale ricevuto dalla Sig.ra Galleni Lilia Paola residente in Carrara, via Montia n° 14bis.

DICHARA

sotto la propria personale responsabilità ed ai sensi e per gli effetti dell'art. 9 della L.R. 14.10.1999 n° 52:

1) che le opere oggetto della presente denuncia di inizio dell'attività saranno eseguite sull'immobile posto in Carrara, loc. Bonascola via Forma alta, censito catastalmente al foglio 76, mappale 980, con destinazione d'uso attuale residenziale e consistono in:

Costruzione di pergolato in legno, a servizio delle due abitazioni

Posa in opera di pavimentazione esterna, sistemazione giardino privato e tinteggiatura delle facciate

Posa in opera di marmi contorno finestre e scale, pavimentazioni e rivestimenti interni; impianti di riscaldamento, elettrico e idro sanitario; Infissi interni ed esterni; Formazione di intonachi e pitturazioni con opere consequenziali di finitura all'unità immobiliare ancora incompleta.

e pertanto rientrano nella tipologia d'intervento di cui all'art. 4, comma 2, lettera b) della L.R. 52/99,

2) che il fabbricato oggetto della presente denuncia di inizio dell'attività è stato realizzato con concessione edilizia protocollo n° 27640/2034 pratica n° 64 del 25/05/1977 e successiva variante protocollo n° 13496/2363 del 03/07/1985.

3) che per la realizzazione delle opere descritte al precedente punto 1) non ricorrono le condizioni di cui all'art. 4, comma 5, della L.R. 14.10.1999 n° 52,

4) che l'immobile oggetto della presente denuncia di inizio dell'attività è posto in area che il vigente Strumento Urbanistico classifica come segue:

Piano Strutturale:

Regolamento Urbanistico:.....

25/12/2011

5) che l'immobile oggetto della presente denuncia di inizio dell'attività non è posto in area sottoposta ai seguenti vincoli, la cui tutela non risulta di competenza dell'Amministrazione Comunale:

Autostradale (SALT)

Strada statale (ANAS)

Strada provinciale (Amministrazione Provinciale)

Ferroviario (FFS)

Idrogeologico (Amministrazione Provinciale)

Forestale (Amministrazione Provinciale)

Elettrodotto (ENEL)

Metanodotto (SNAM)

Demanio idrico (Regione Toscana - Ufficio del Genio Civile)

Demanio marittimo (Ministero dei Trasporti e della Navigazione - Capitaneria di Porto di Marina di Carrara)

Altri

6) che la realizzazione delle opere descritte al precedente punto 1) non comporta, ai sensi e per gli effetti della L. 5.3.1990 n° 46 e del D.P.R. 6.12.1991 n° 447, l'obbligo della redazione del progetto di installazione degli impianti tecnologici.

7) che la realizzazione delle opere descritte al precedente punto 1) non comporta, ai sensi e per gli effetti della L. 9.1.1991 n° 9 e del D.P.R. 26.8.1993 n° 412, il calcolo delle dispersioni termiche ed il progetto di contenimento dei consumi energetici,

8) che la realizzazione delle opere descritte al precedente punto 1) non comporta, ai sensi e per gli effetti della L. 5.11.1971 n° 1086 e della L. 2.2.1974 n° 64, nonché delle relative norme tecniche, l'obbligo della redazione del progetto,

9) che l'immobile descritto al precedente punto 1) non è pubblico né privato aperto al pubblico e pertanto le opere descritte al precedente punto 1) risultano conformi alle disposizioni della L. 9.1.1989 n° 13 e del D.P.R. 14.6.1989 n° 236, come attestato dagli elaborati grafici e dalla relazione tecnico descrittiva allegati alla presente,

10) che la realizzazione delle opere descritte al precedente punto 1) non è relativa ad attività elencate al D.M. 16.2.1982, come da attestazione allegata alla presente, e pertanto non è soggetta al parere preventivo del Comando Provinciale dei Vigili del Fuoco,

11) che la realizzazione delle opere descritte al precedente punto 1)
non è soggetta all'applicazione delle disposizioni previste dal D. Lgs. 14.8.1996 n°
494,

12) che la realizzazione delle opere descritte al precedente punto 1)
non comporta incremento del carico urbanistico ai sensi dell'art. 19, comma 1, della
L.R. 52/99 e pertanto non è soggetta al pagamento dei contributi di cui al Titolo IV
della L.R. 14.10.1999 n° 52.

Ai sensi e per gli effetti dell'art. 9, comma 1, della L.R. 14.10.1999 n° 52 il
sottoscritto Progettista dei Lavori, con la presente assevera la conformità delle
opere da realizzare agli strumenti urbanistici adottati o approvati ed al
regolamento edilizio comunale vigente, nonché il rispetto delle norme di sicurezza
ed igienico-sanitarie.

Ai sensi e per gli effetti dell'art. 9, comma 5, della L.R. 14.10.1999 n° 52 il
sottoscritto Progettista dei Lavori, in ordine a tutto quanto sopra descritto ed
asseverato, dichiara di essere consapevole che con la presente dichiarazione
asseverata assume per sé la qualità di persona esercente un servizio di pubblica
necessità ai sensi degli articoli 359 e 481 del Codice Penale, e che pertanto è a
conoscenza delle penalità previste in caso di dichiarazioni mendaci o che affermano
fatti non conformi al vero.

Alla presente denuncia di inizio attività è allegata, quale parte sostanziale ed
integrante, la seguente documentazione:

- 1) relazione tecnica asseverata,
- 2) elaborati di progetto completi degli stralci delle planimetrie catastali ed
aerofotogrammetrica, delle piante, dei prospetti
- 3) documentazione fotografica con planimetria indicante i punti di scatto,
- 4) quietanza n° del di versamento della somma € 25,00 sul c.c. 118547
(diritti di segreteria)
- 5) quietanza n° del di versamento della somma presso
l'Esattoria Comunale, a titolo di pagamento dei contributi relativi alla denuncia di inizio
attività

Per....., li 26.09.06

IL PROGETTISTA DEI LAVORI
(timbro e firma)



**AUTOCERTIFICAZIONE DI CONFORMITA' DEL PROGETTO ALLE NORME
IGIENICO-SANITARIE**
(art. 6, comma 4bis, lettera a) della LR 52/99 e s.m.; art. 47 del DPR 445/2000)

Da utilizzare solo nel caso in cui il progetto riguardi interventi di edilizia residenziale ovvero la cui verifica in ordine alla conformità alle norme igienico-sanitarie non comporti valutazioni tecnico-discrezionali

AL SETTORE URBANISTICA
del Comune di Carrara

Il sottoscritto NARDINI FRANCO nato a LA SPEZIA il 27/05/1937 residente in CARRARA Via DEL COMMERCIO n. 7 in qualità di tecnico incaricato, sotto la propria responsabilità e consapevole delle sanzioni penali previste dall'art. 76 del DPR 28 Dicembre 2000, n. 445 e successive modificazioni per le ipotesi di falsità in atti e dichiarazioni mendaci, ai sensi e per gli effetti di cui all'art. 6, comma 4bis, lettera a) della legge Regionale 14 Ottobre 1999, n. 52 e successive modificazioni

D I C H I A R A

che il progetto presentato da GALLENÌ LILIA PAOLA nata a CARRARA il 15/07/1948 residente in CARRARA Via MONTIA n. 14bis c.a.p. 54033
c.f. GLL LLI 48L55 B832Q e relativo ad intervento di MANUTENZIONE STRAORDINARIA nell'immobile sito in CARRARA loc: BONASCOLA Via FORMA ALTA censito al N.C.E.U. DI CARRARA Fg. 76 Mapp. 980

E' CONFORME ALLE VIGENTI NORME IGIENICO-SANITARIE

Ai sensi dell'art. 38 del DPR 28/12/00, n. 445:

- ☐ l'autocertificazione è sottoscritta dal dichiarante in presenza del dipendente addetto.
- ☐ l'autocertificazione è depositata, già sottoscritta dal dichiarante, insieme alla fotocopia, non autenticata, di un documento d'identità del dichiarante in corso di validità.

Carrara, 20.02.2004.


Il tecnico incaricato

Visto il documento

Il dipendente addetto

Scadenza: 06/02/2009

AK 2481746

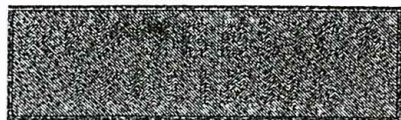

IPS OFFICINA 27 ROMA

REPUBBLICA ITALIANA

COMUNE DI
CARRARA

CARTA D'IDENTITA'

N° AK 2481746

DI
NARDINI
FRANCO

Cognome..... NARDINI

Nome..... FRANCO

nato il..... 27/05/1937

..... 740 1

(atto n. P. S.)

a..... LA SPEZIA (SP)

..... ITALIANA

Cittadinanza..... CARRARA (MS)

Residenza.....

Via.....

Stato civile..... Coniugato

Professione..... GEOMETRA

CONNOTATI E CONTRASSEGNI SALIENTI

Statura..... 1,80

Capelli..... Castani Brizzolati

Occhi..... Castani

Segni particolari.....

25 FEB 2004



Firma del titolare..... *FRANCO NARDINI* 07/02/2004

CARRARA (MS)

IL SINDACO

Impronta del dito
indice sinistro

imposta
dovuta
al Comune
€ 5,25



25 FEB. 2004

CASSA DI RISPARMIO DI CARRARA S.P.A.

SERVIZIO TESORERIA ENTI

1263

FL	ENTE	ESERCIZIO	
1	1010	2004	QUIETANZA DI RISCOSSIONE
			FATTI SALVI I DIRITTI DELL'ENTE
RIFERIMENTI	1 2	60	* T01 SR TIPO CONT. O DESTINAZIONE F

N. OPERAZIONE	DATA OPERAZ	N. ORDINATIVO	A.C.	E.U.	CAPITOLO	ART.
16687	24/02/04	1094 PR				

VERSANTE GALLENI LILIA PAOLA
A FAVORE DI COMUNE CARRARA

CAUSALE VERSAMENTO PER D.I.A. MS

IMPORTO

25,00

RICONSI Euro VENTICINQUE/00

BOLLI ESENTE
COMMISSIONI

IMPORTO DA RICHIEDERE

TOTALE SPESA

0,00

25,00

24/02/04

CASSA DI RISPARMIO DI CARRARA S.p.a.

24 FEB. 2004

CARRARA

L OPERATORE AVVISO ALL' ENTE PER OPERAZIONE DA REGOLARIZZARE CON MAND. O REV. A COPERTURA

1 - QUIETANZA

Proprietà : Sig.ra GALLENÌ LILIA



PROGETTO DI PERGOLATO E RIFINITURE
INTERNE ED ESTERNE IN UN
FABBRICATO DI CIVILE ABITAZIONE IN
LOC. BONASCOLA

25 FEB. 2004