

TAV.



COMUNE DI CARRARA

MASSA - CARRARA

INSEDIAMENTO TURISTICO-ALBERGHIERO

DA REALIZZARSI IN

MARINA DI CARRARA

LEGGE 30.12.1988 N° 556

CONCESSIONARIO:

-CARRARA-MARBLE-HOTEL-

"SCAVITER" S.A.S. C.F. 00108970450

"SOCIETA' EDILIZIA TIRRENA" S.P.A. C.F. 00067760113

DISEGNO: PLANIMETRIE

SCALA: 1:1000
1:2000

VARIANTE DI POSIZIONE

Approvato dal Sindaco alle deliberazioni
della concessione edilizia originaria
n. 42 del 21.2.90

CARRARA, li 31 AGO 1998

IL DIRIGENTE 1° DIPARTIMENTO

(Arch. Claudio Pariani)

VARIANTE DI POSIZIONE

PROGETTISTI:

DR. ARCH. SILVESTRO TELARA

DR. ARCH. LIVIO STURLESE


UFFICIO TECNICO ERARIALE

SEZIONE AUTONOMA

MASSA CARRARA

COMUNE DI CARRARA

Imposta di bollo assente in
modo virtuale - Autorizza-
zione dell'Intendenza di
Senzana di Massa Carrara
N° 9194/2° del 12/12/1977

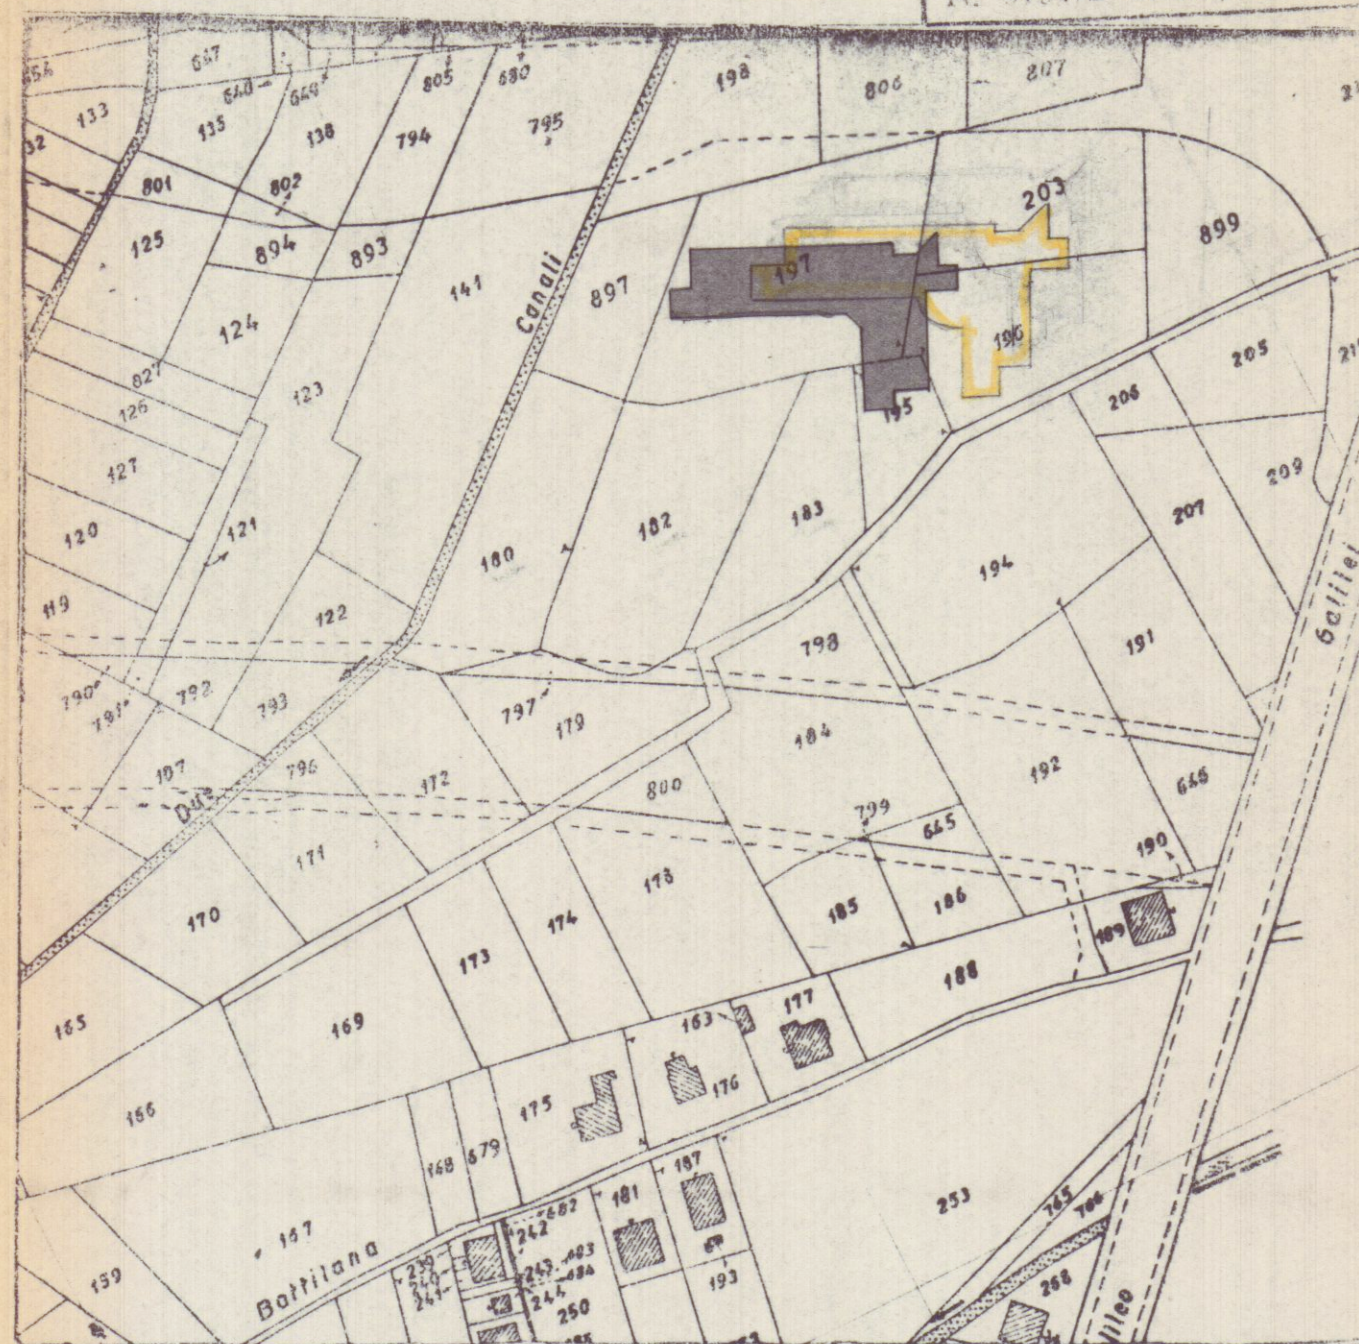

FOGLIO N. 78 SCALA 1: 2000

IL COMPILATORE

N. 12393	mod. 8
Dritto di ricerca	L. 3900
Dritto fisso	L. 300
Particelle, fin., Cottimanti, etc.	N. 1800
TOTALE L.	6000

Del presente estratto di mappa che si compone di n. 1 scheda, si autenticano i map

N. 180-182-183-196-197-203-195-

e si rilascia a richiesta

Sig. Telare Silvestro per gli usi consentiti dalla L.

Massa, 10-3-1989

