



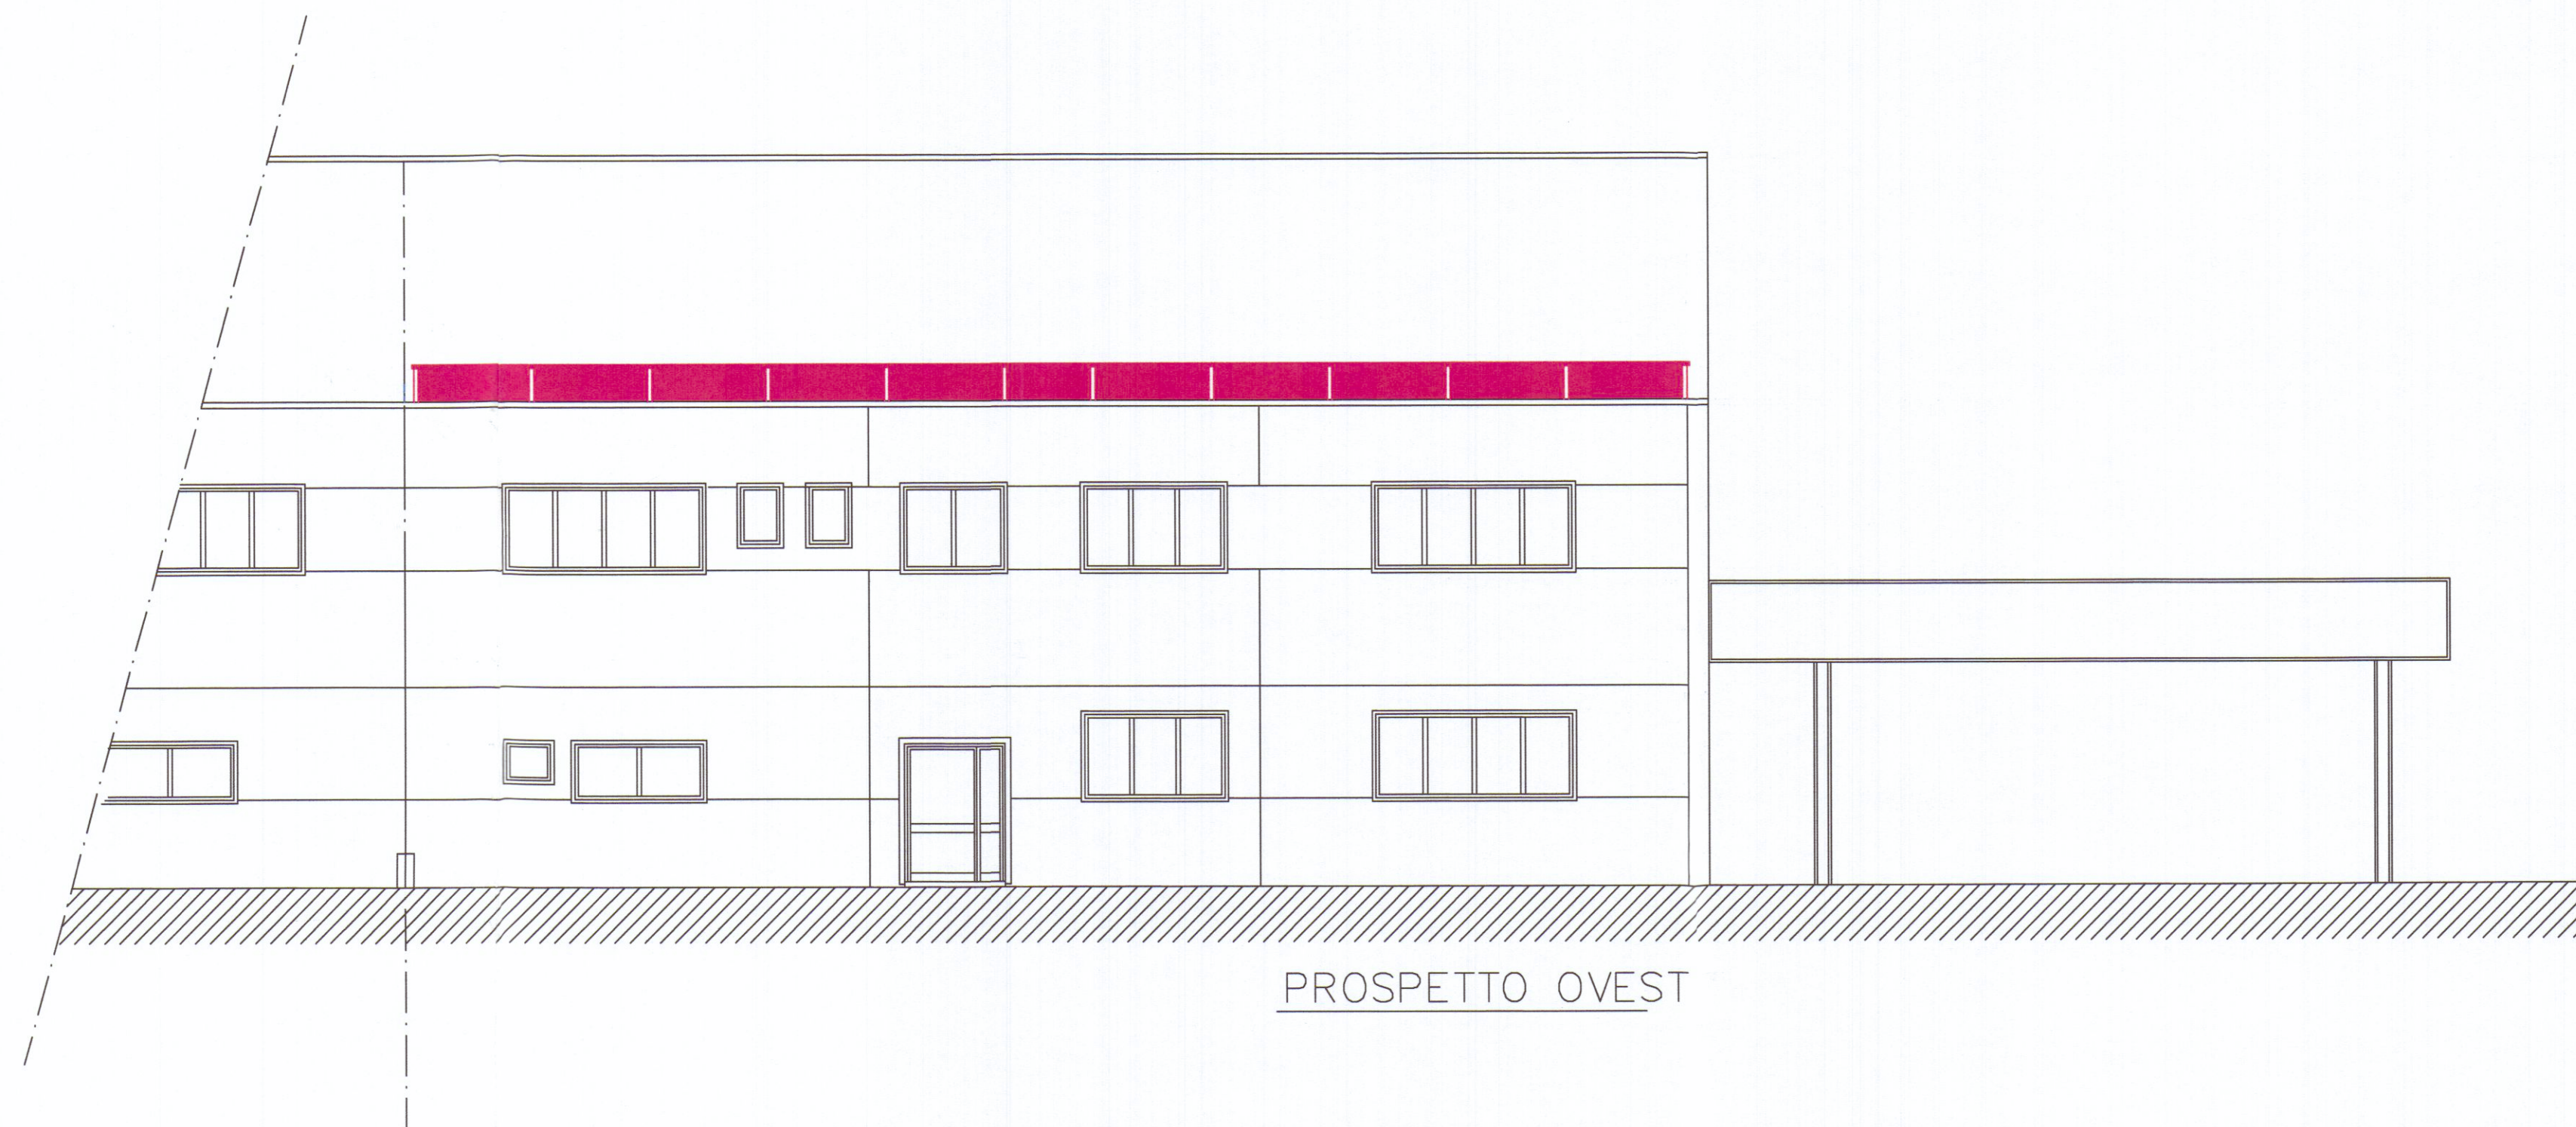

PROSPETTO OVEST



PROSPETTO SUD

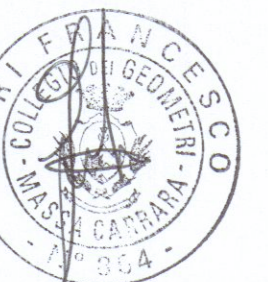

F^M Geom. Francesco Mori – STUDIO TECNICO – 54033 M. di Carrara Via Savonarola 15 Tel. 0585/780640 – e-mail : studio_mori@virgilio.it			
COMMITTENTE:		TAVOLA:	
Porto di Carrara Holding spa		STATO DI RAFFRONTO	
DENOMINAZIONE:		ELABORATI:	SCALA:
MODIFICA COPERTURA DI FABBRICATO INDUSTRIALE		PROSPETTI	1:100
Comune di Carrara – loc. Avenza – Viale D. Zaccagna n.6		DIS. 07/07	Data SETT. 2011
SENZA IL NS. CONSENSO QUESTO DISEGNO NON SI PUO' RIPRODURRE NE' COMUNICARE.			