




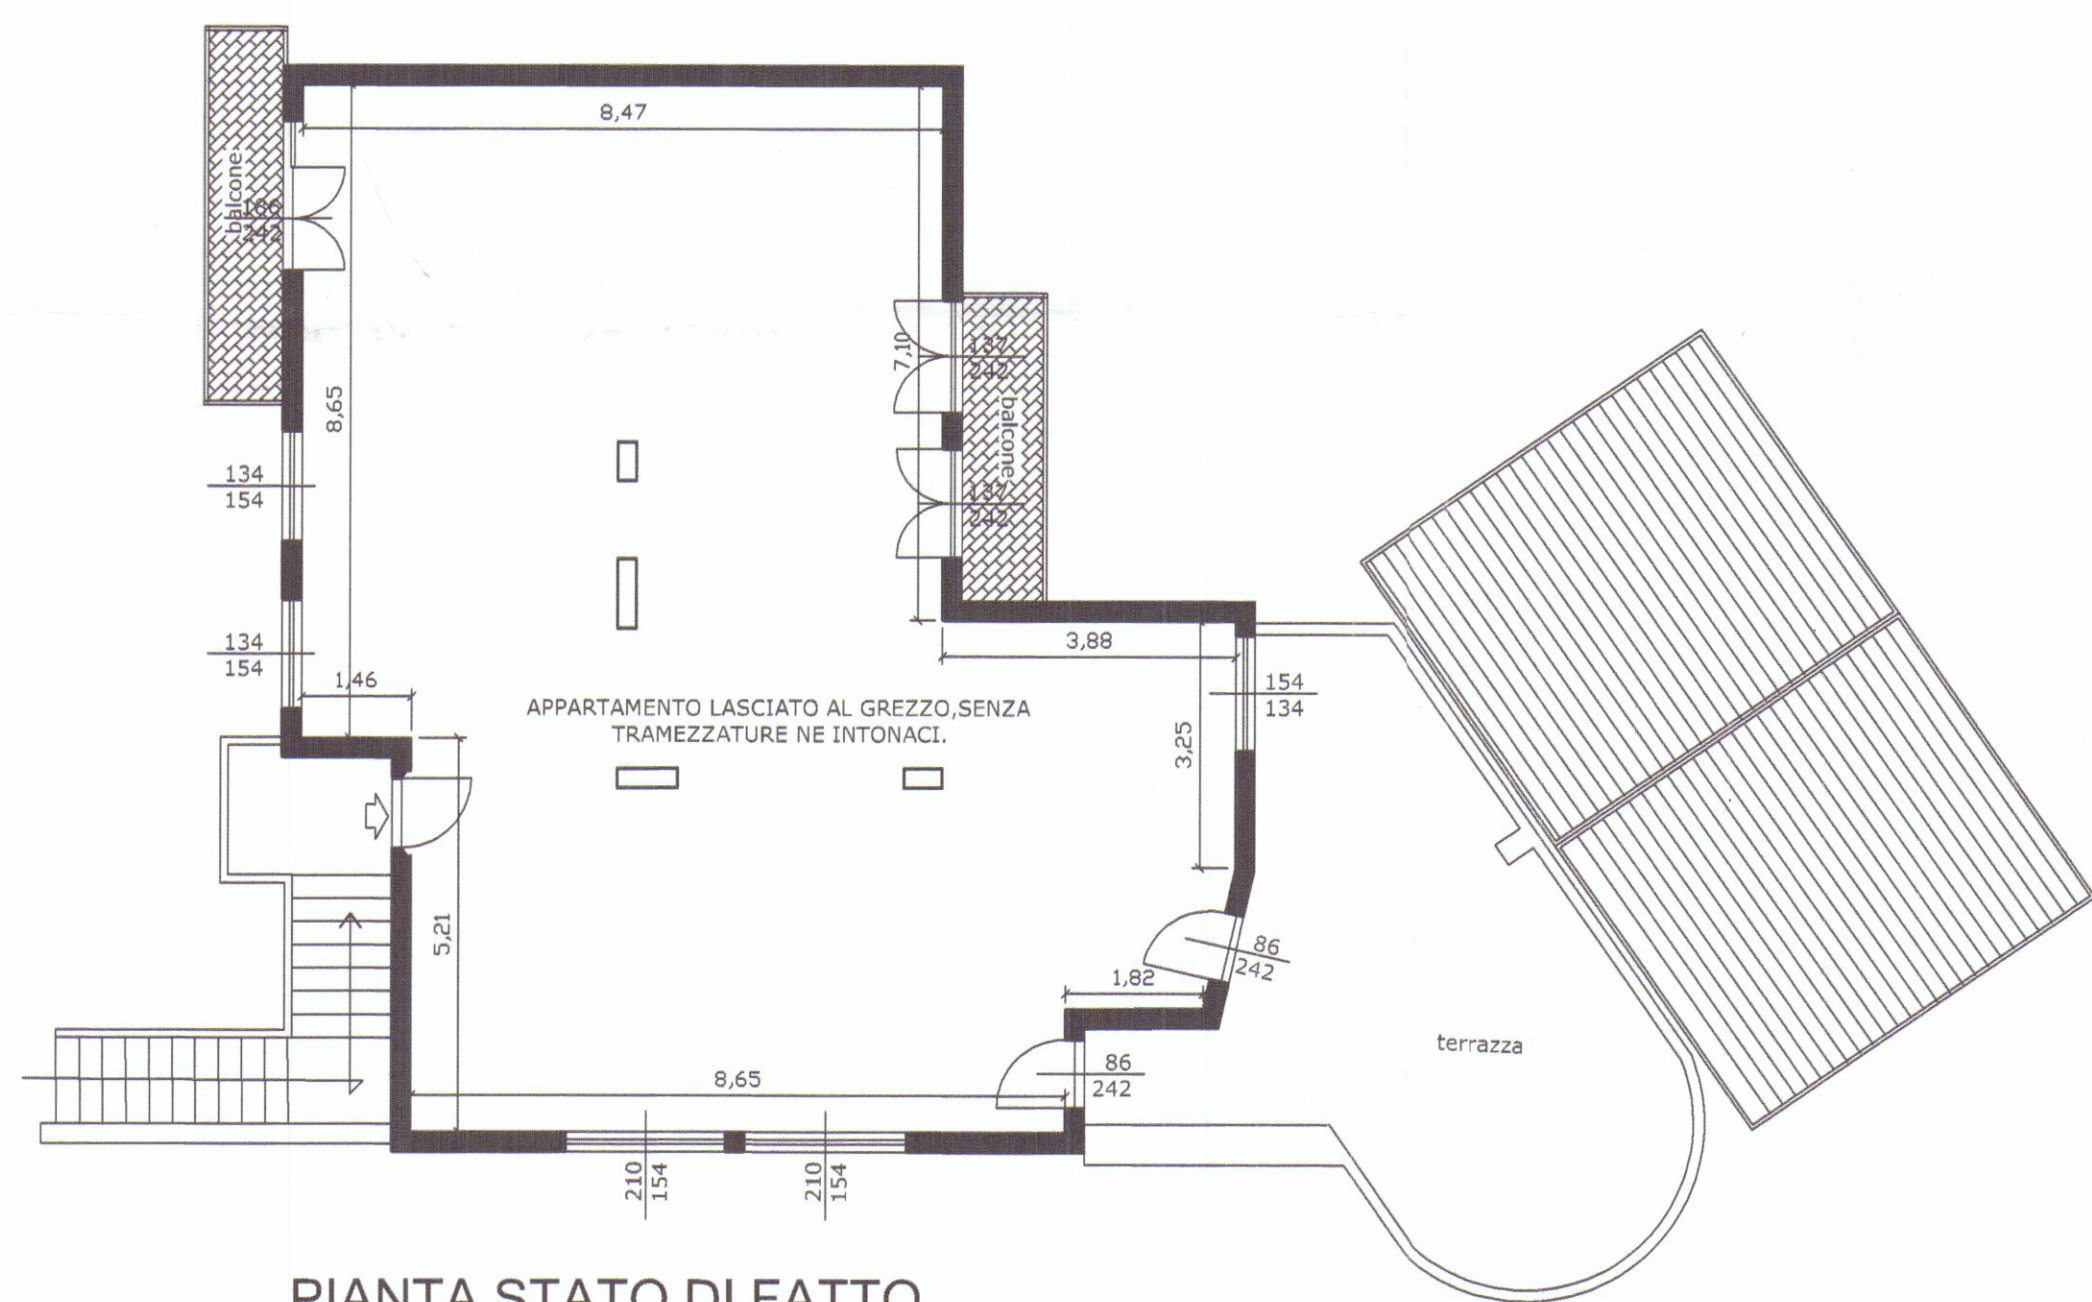


PIANTA STATO DI FATTO

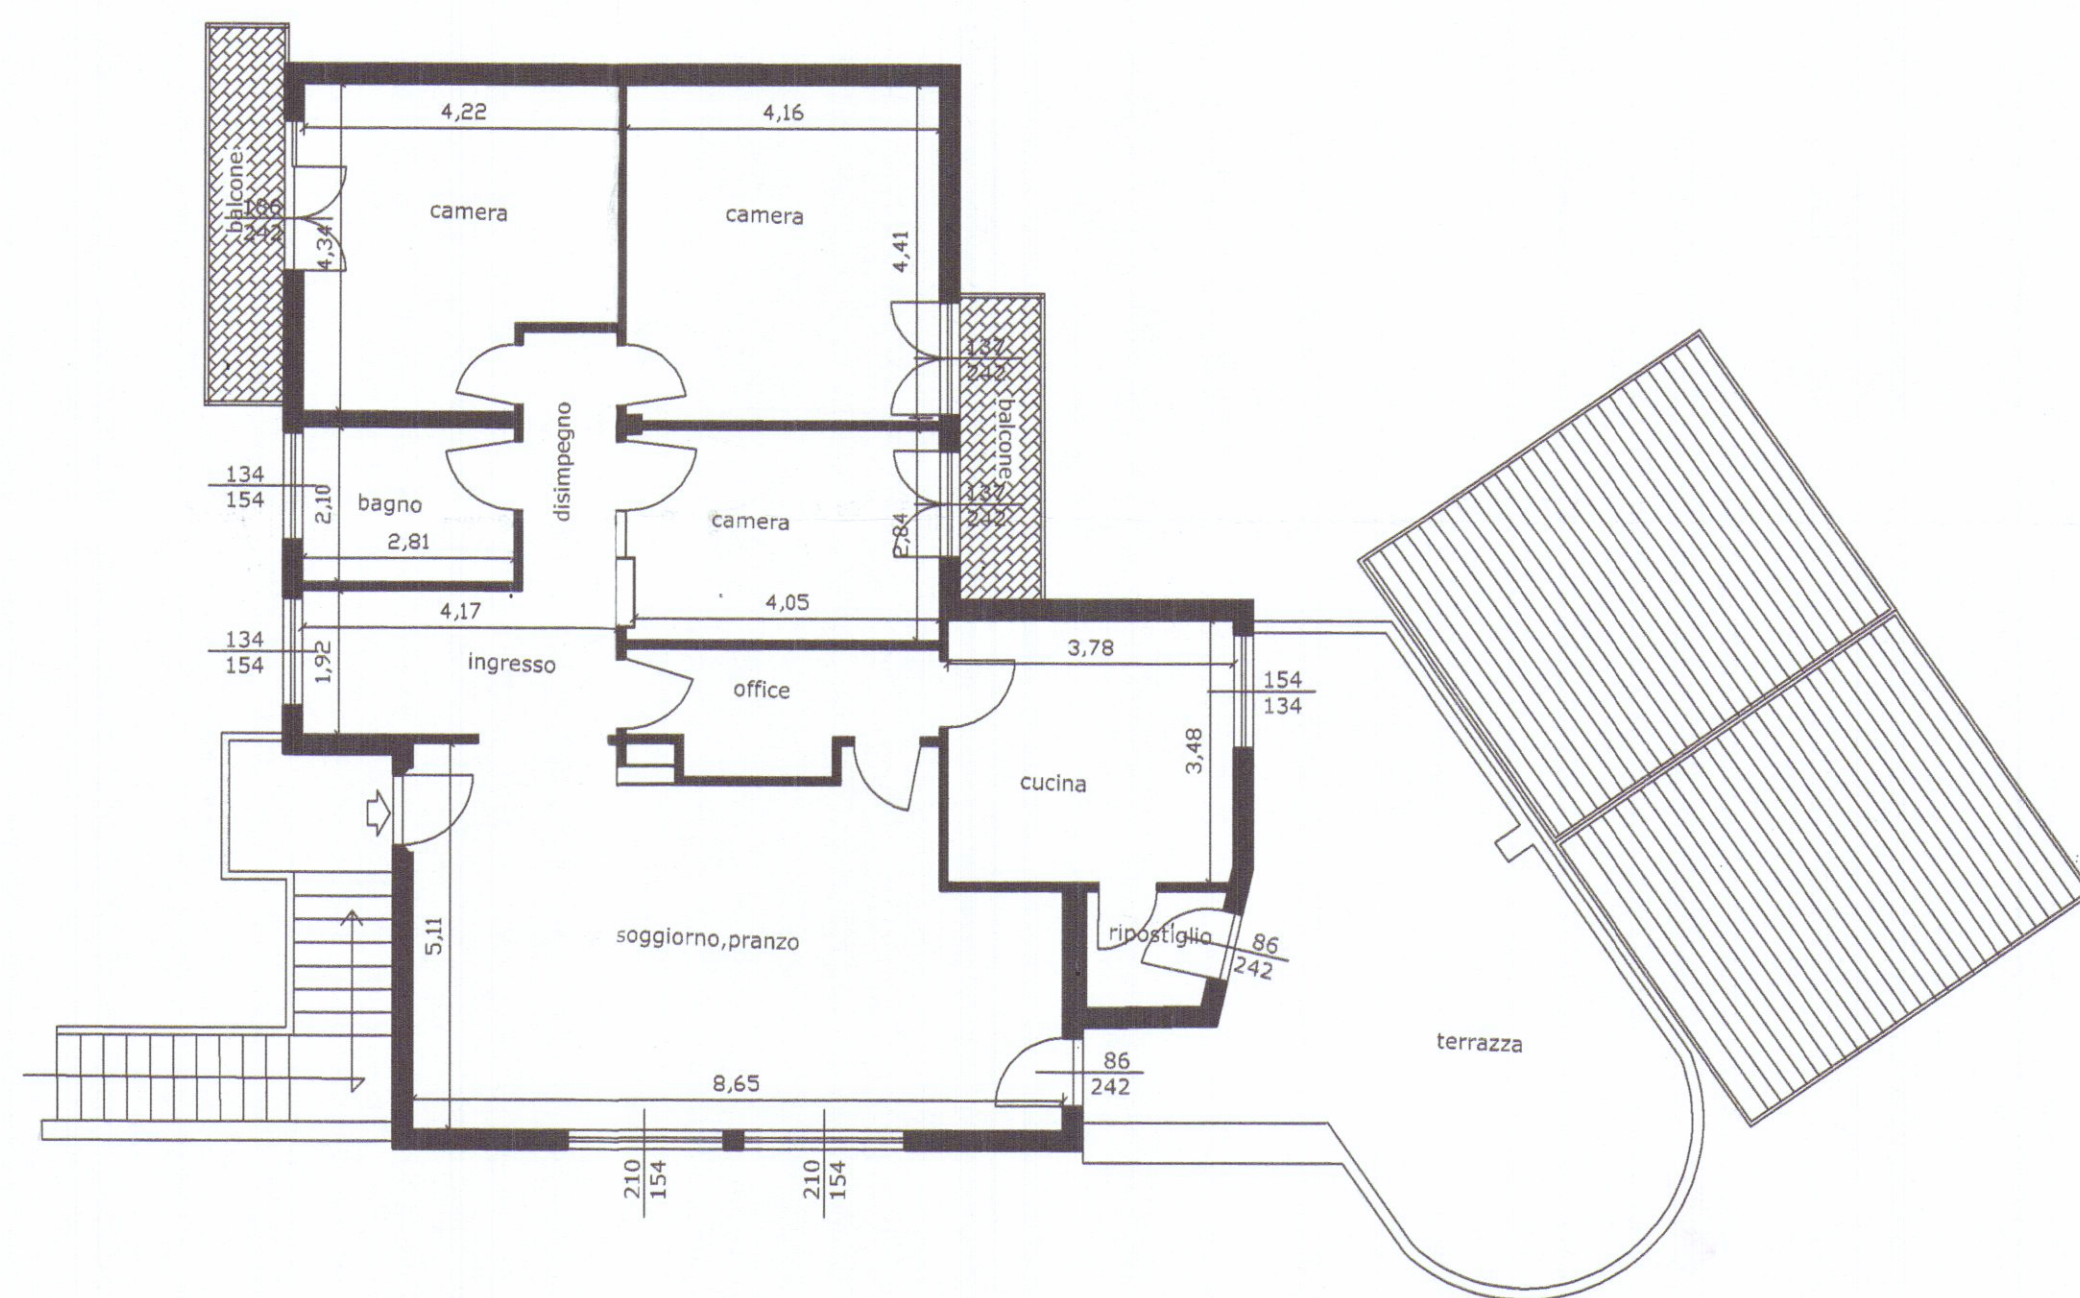


PIANTA CONCESSIONATA NEL 1973 (MAI REALIZZATA)
Concessione edilizia del 20.03.72 n°19 e successiva variante

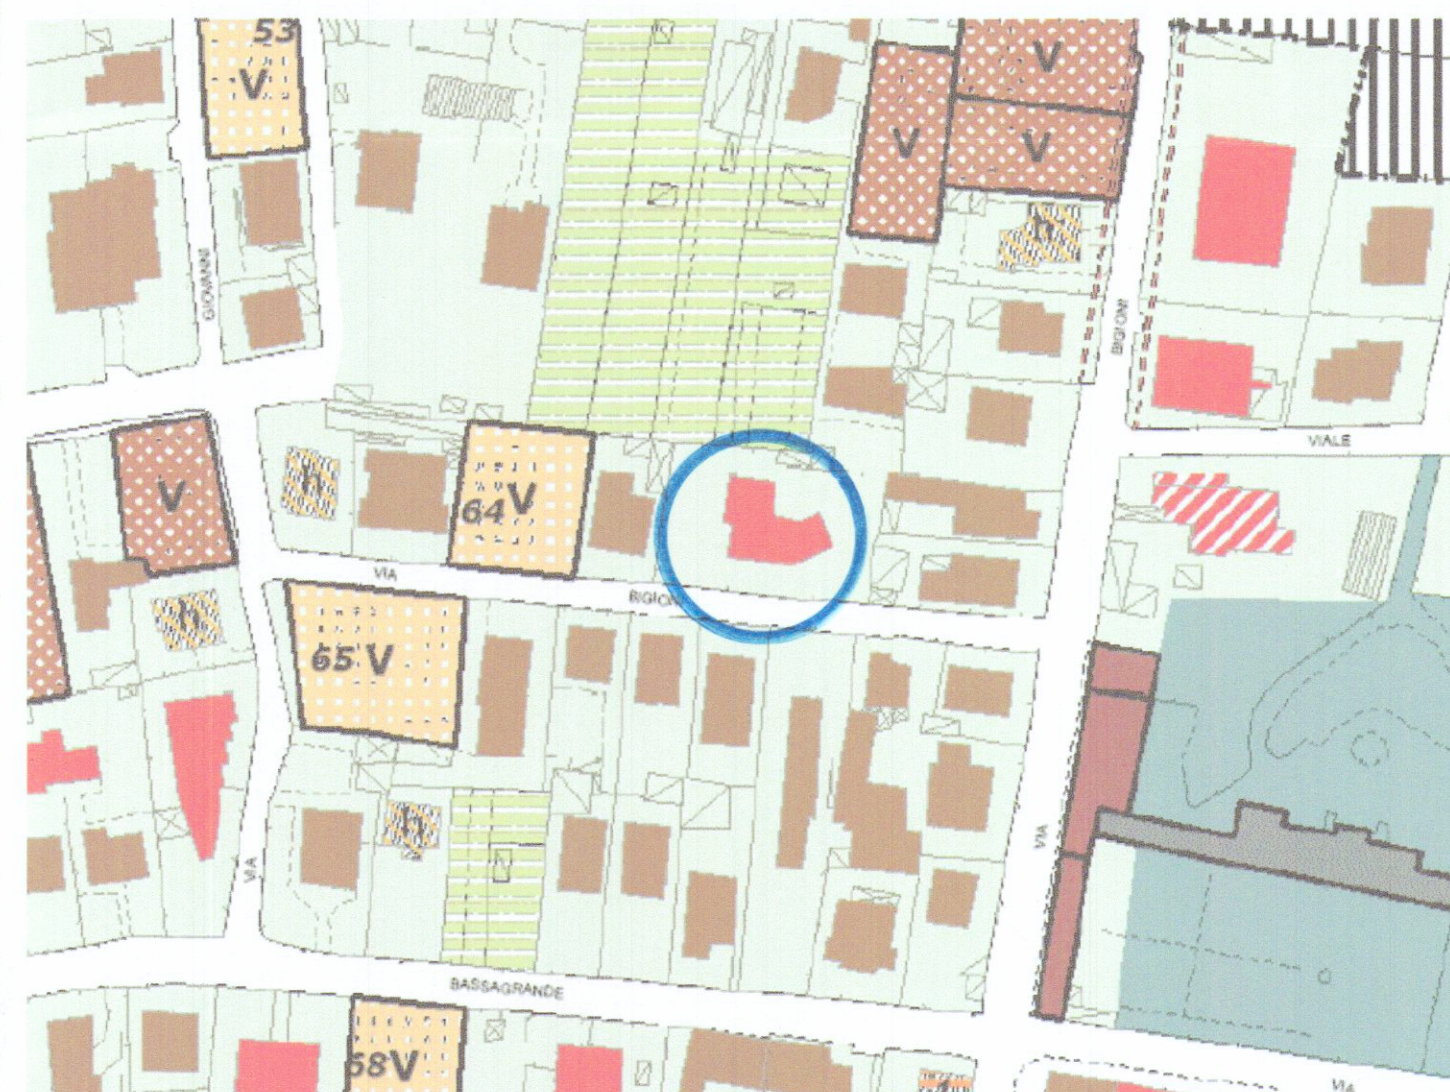


COMUNE DI CARRARA Estratto P.R.G. TAV. 3e/ I Marina Ovest

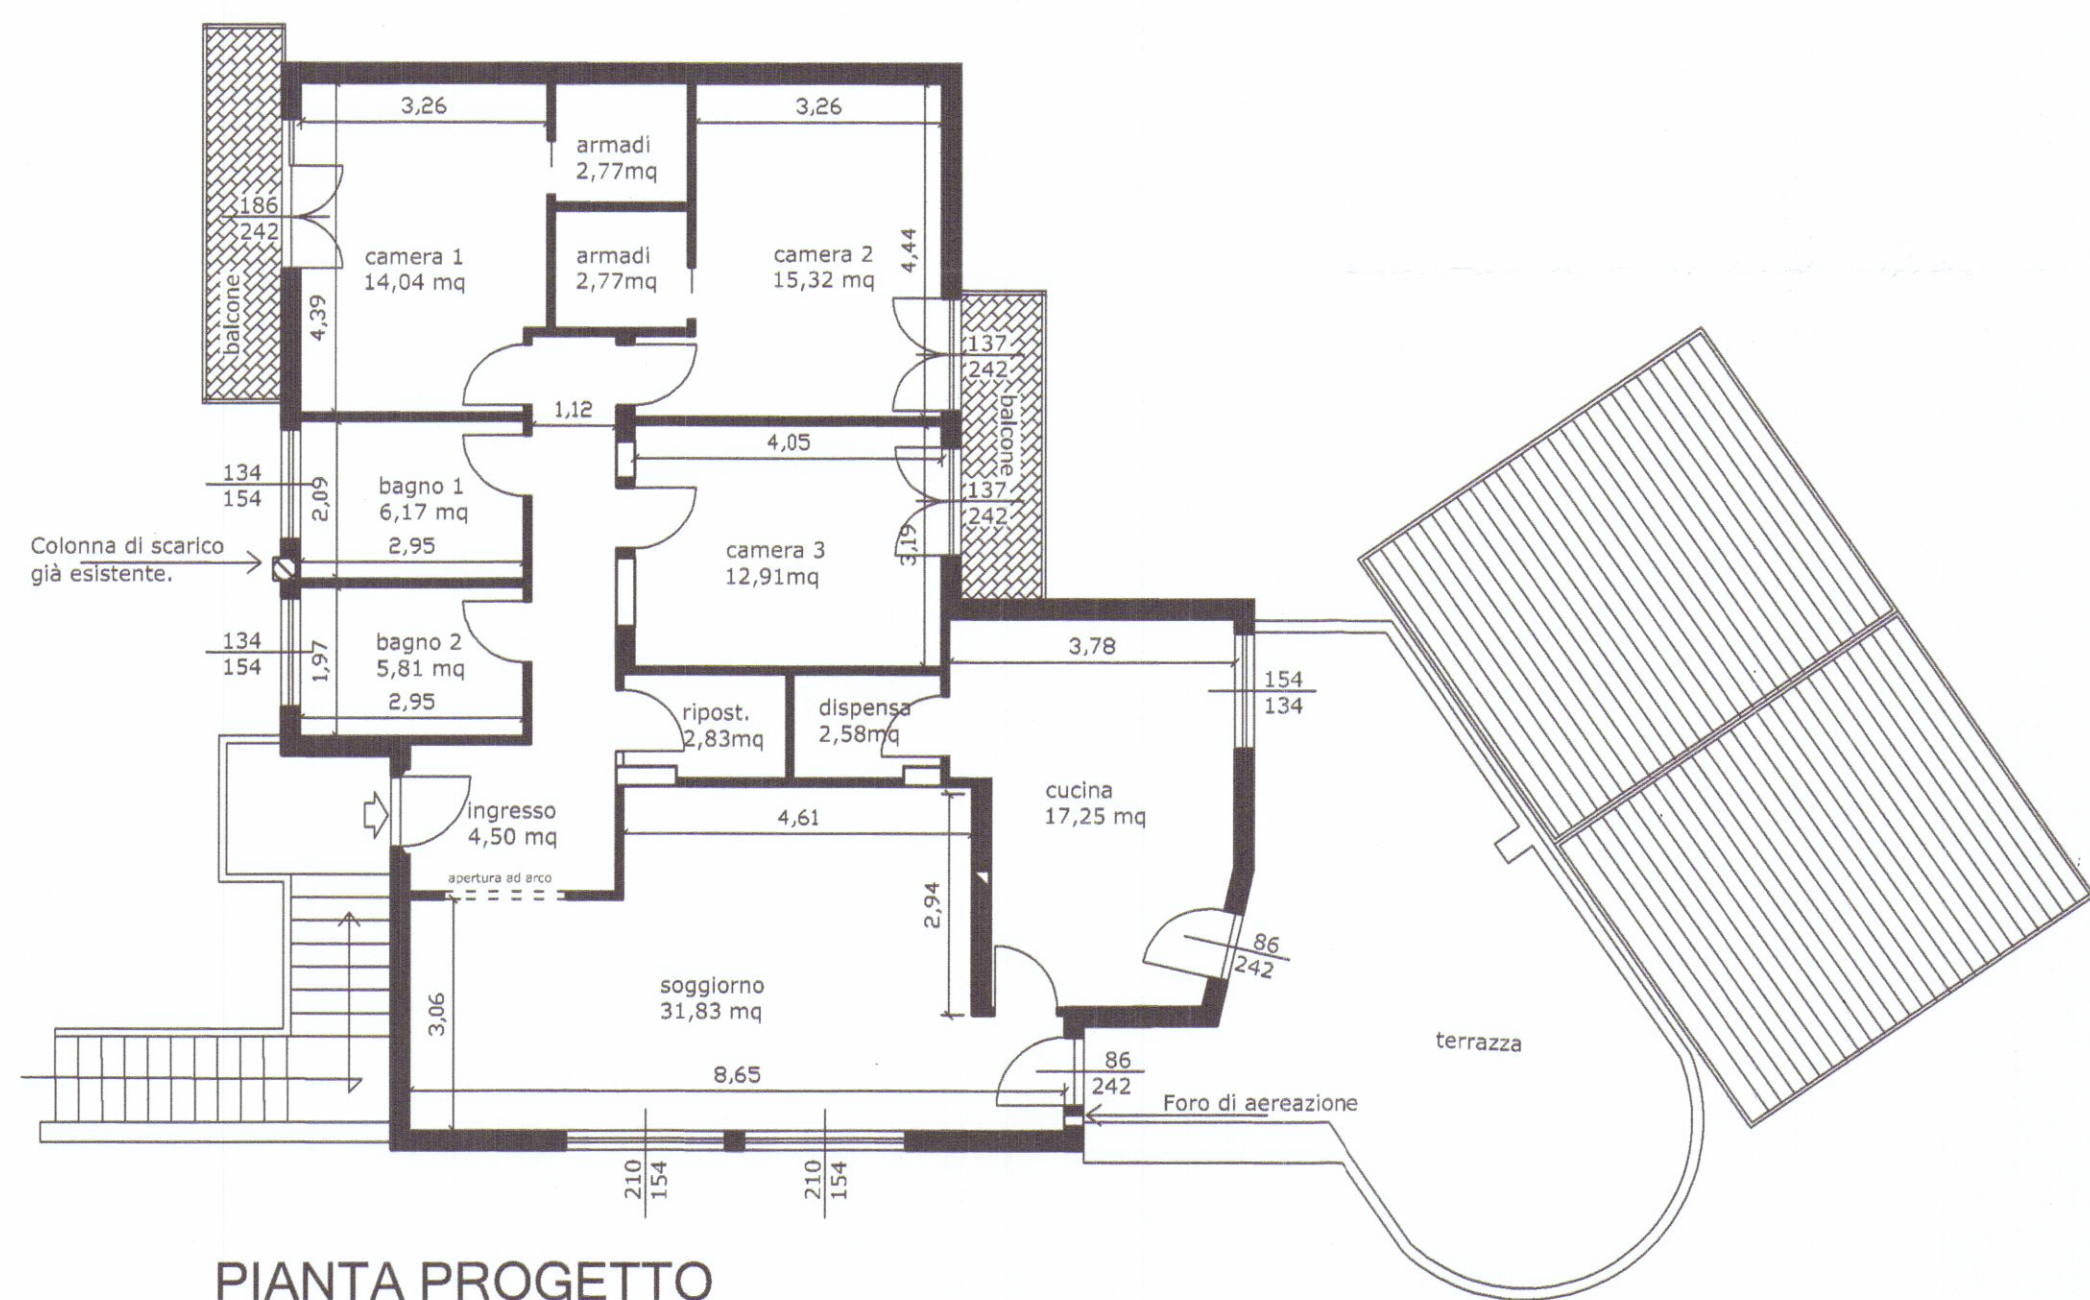

PIANTA PROGETTO

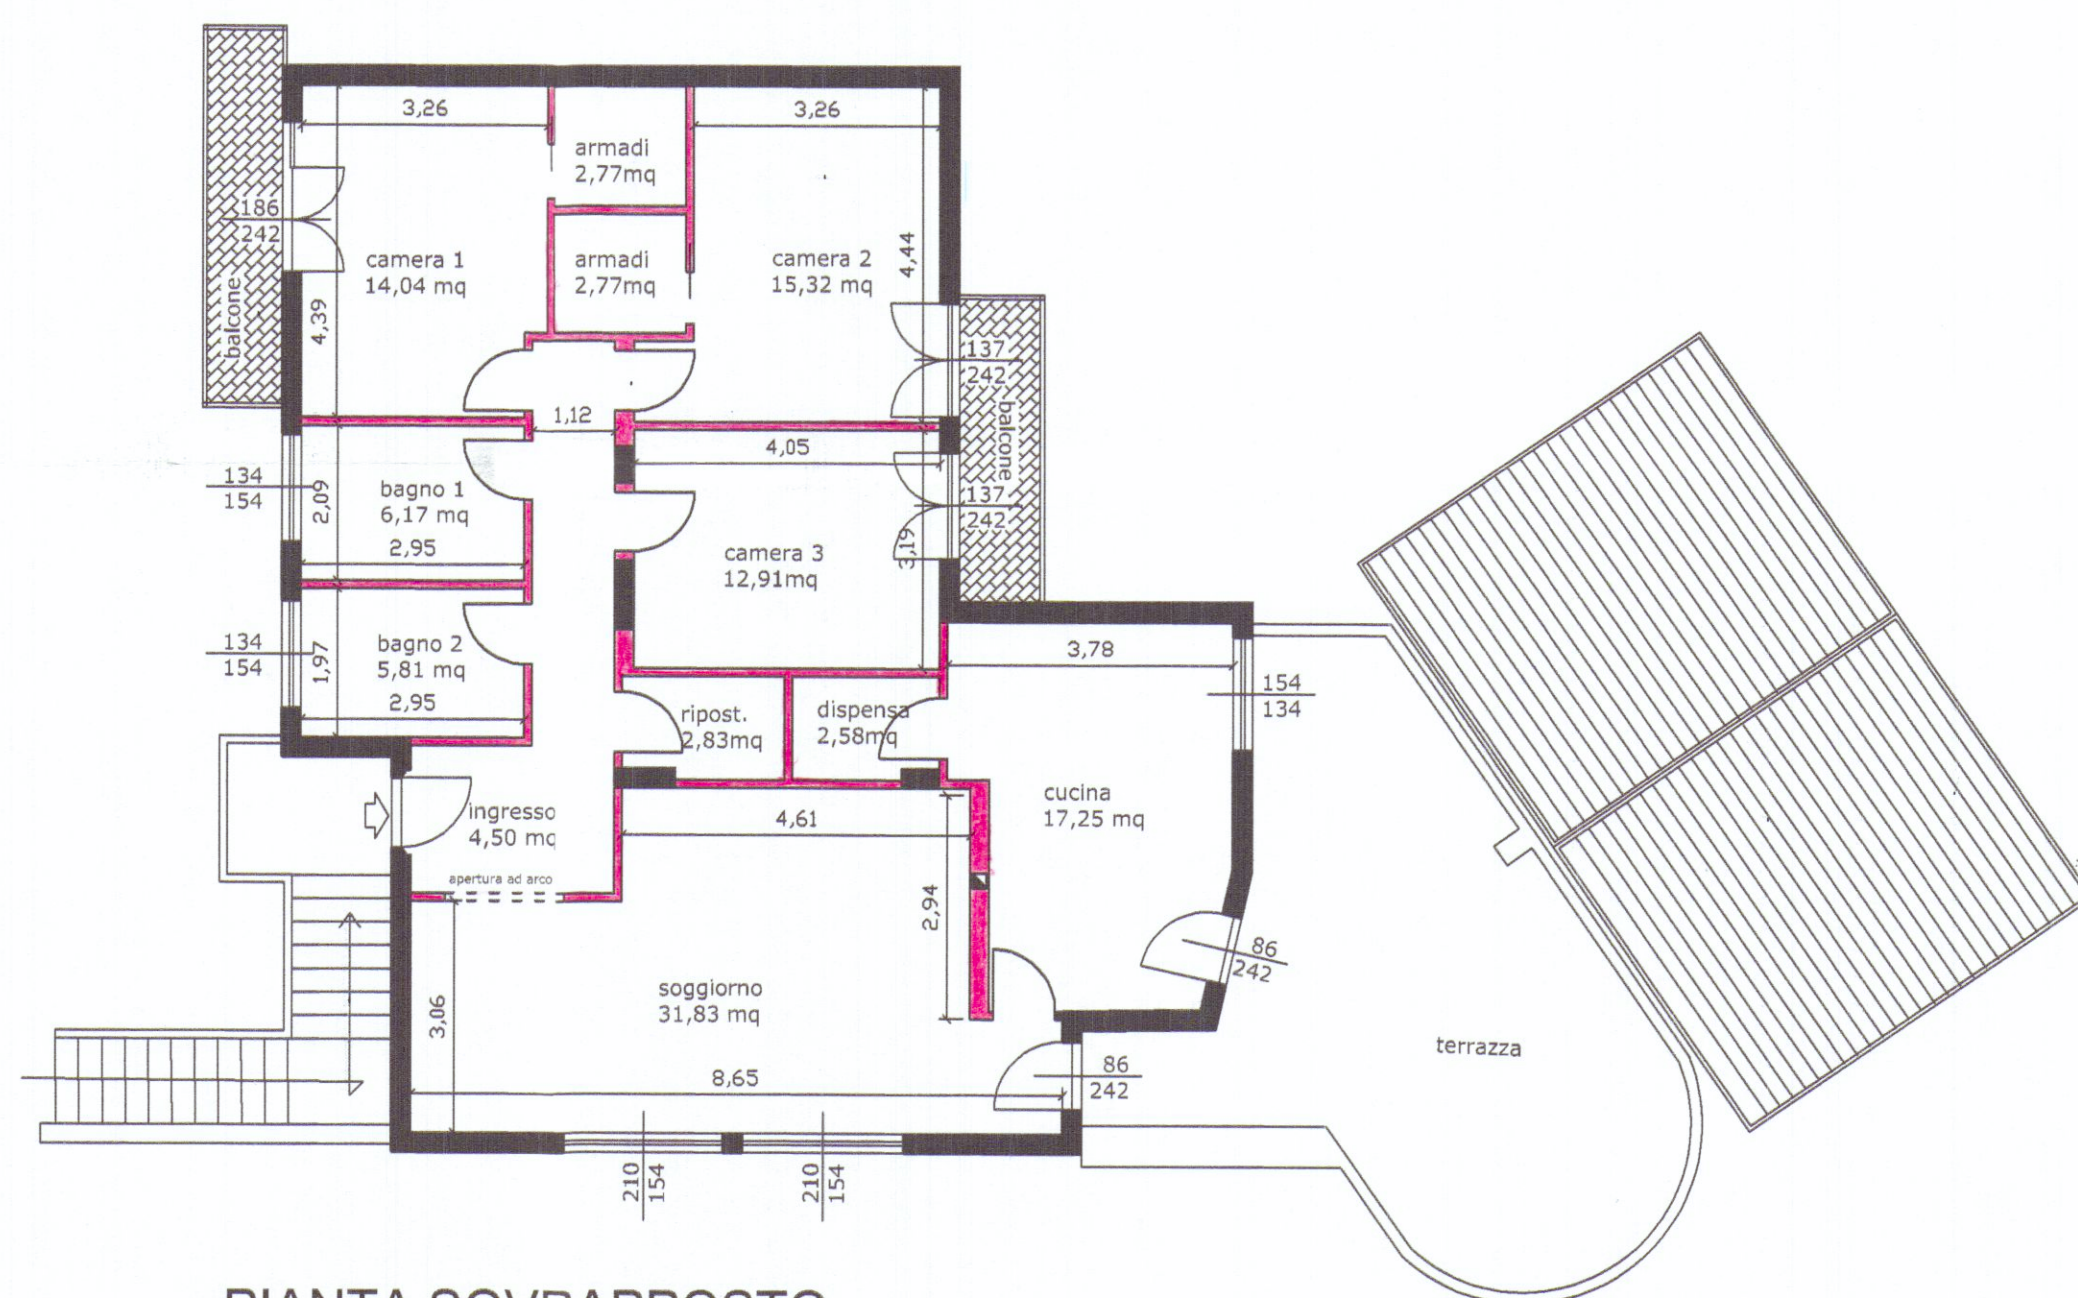

PIANTA SOVRAPPONTO
Stato di fatto/progetto

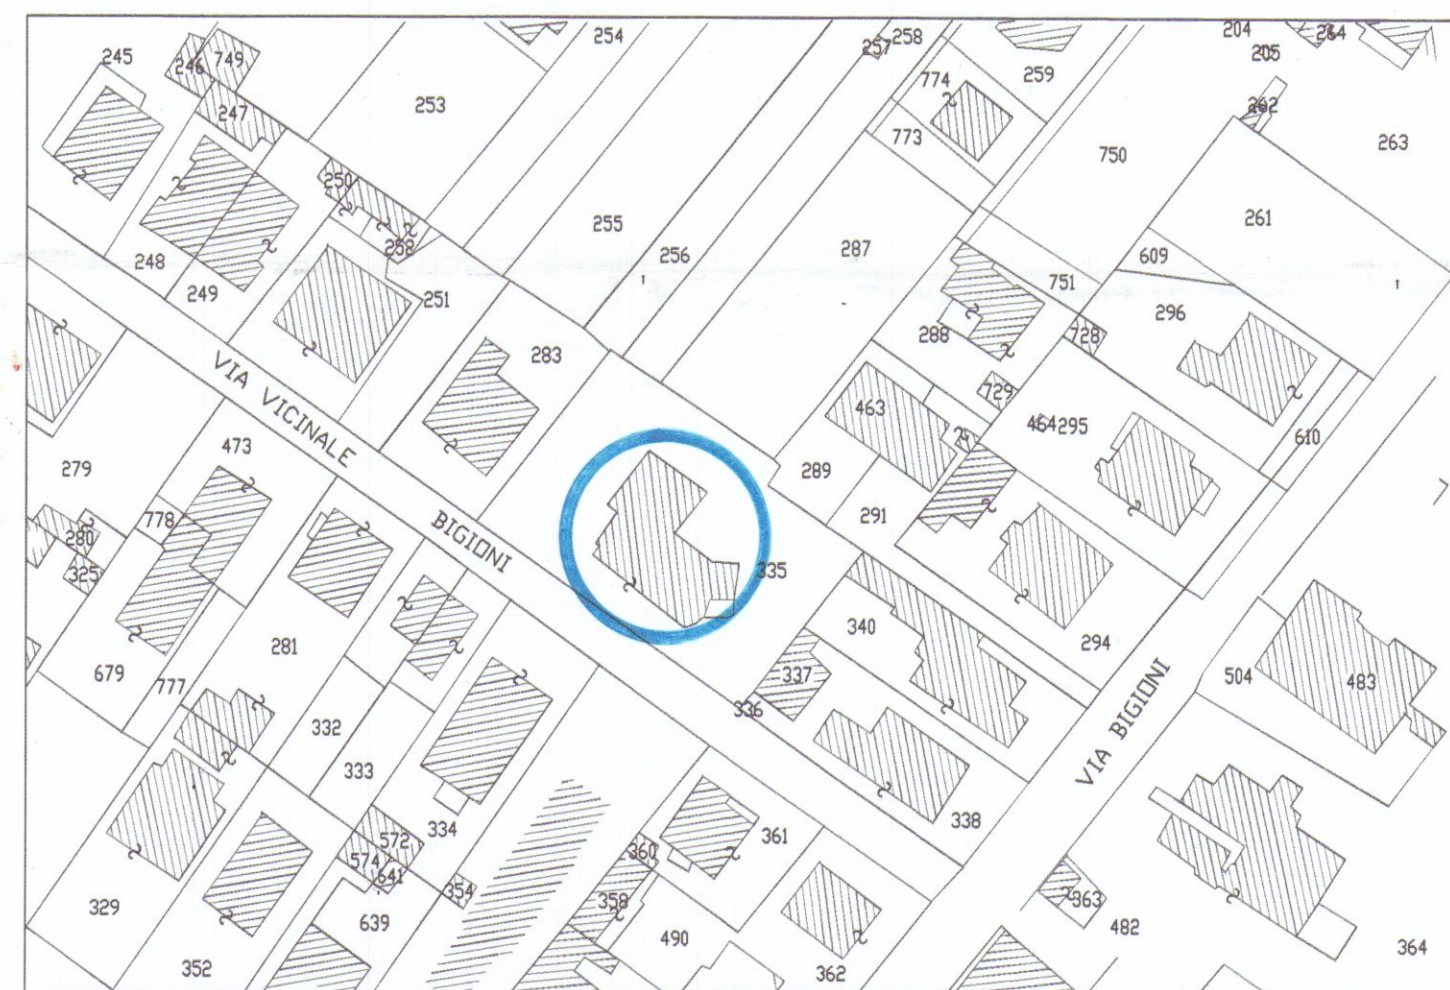


COMUNE DI CARRARA Foglio 97 Mappale 335



Dest.d'uso	Superficie	Sup. Areo/illu.	
CAMERA 1	14.04mq	4.50	>1/8
CAMERA 2	15.32mq	3.31	>1/8
CAMERA 3	12.91mq	3.31	>1/8
BAGNO 1	6.17mq	2.06	>1/8
BAGNO 2	5.81mq	2.06	>1/8
CUCINA	17.25mq	2.06+2.08	>1/8
SOGGIORNO	31.83mq	2.08+3.23+3.23	>1/8

SCHEMA NUOVO ALLACCIO FOGNARIO (non in scala)

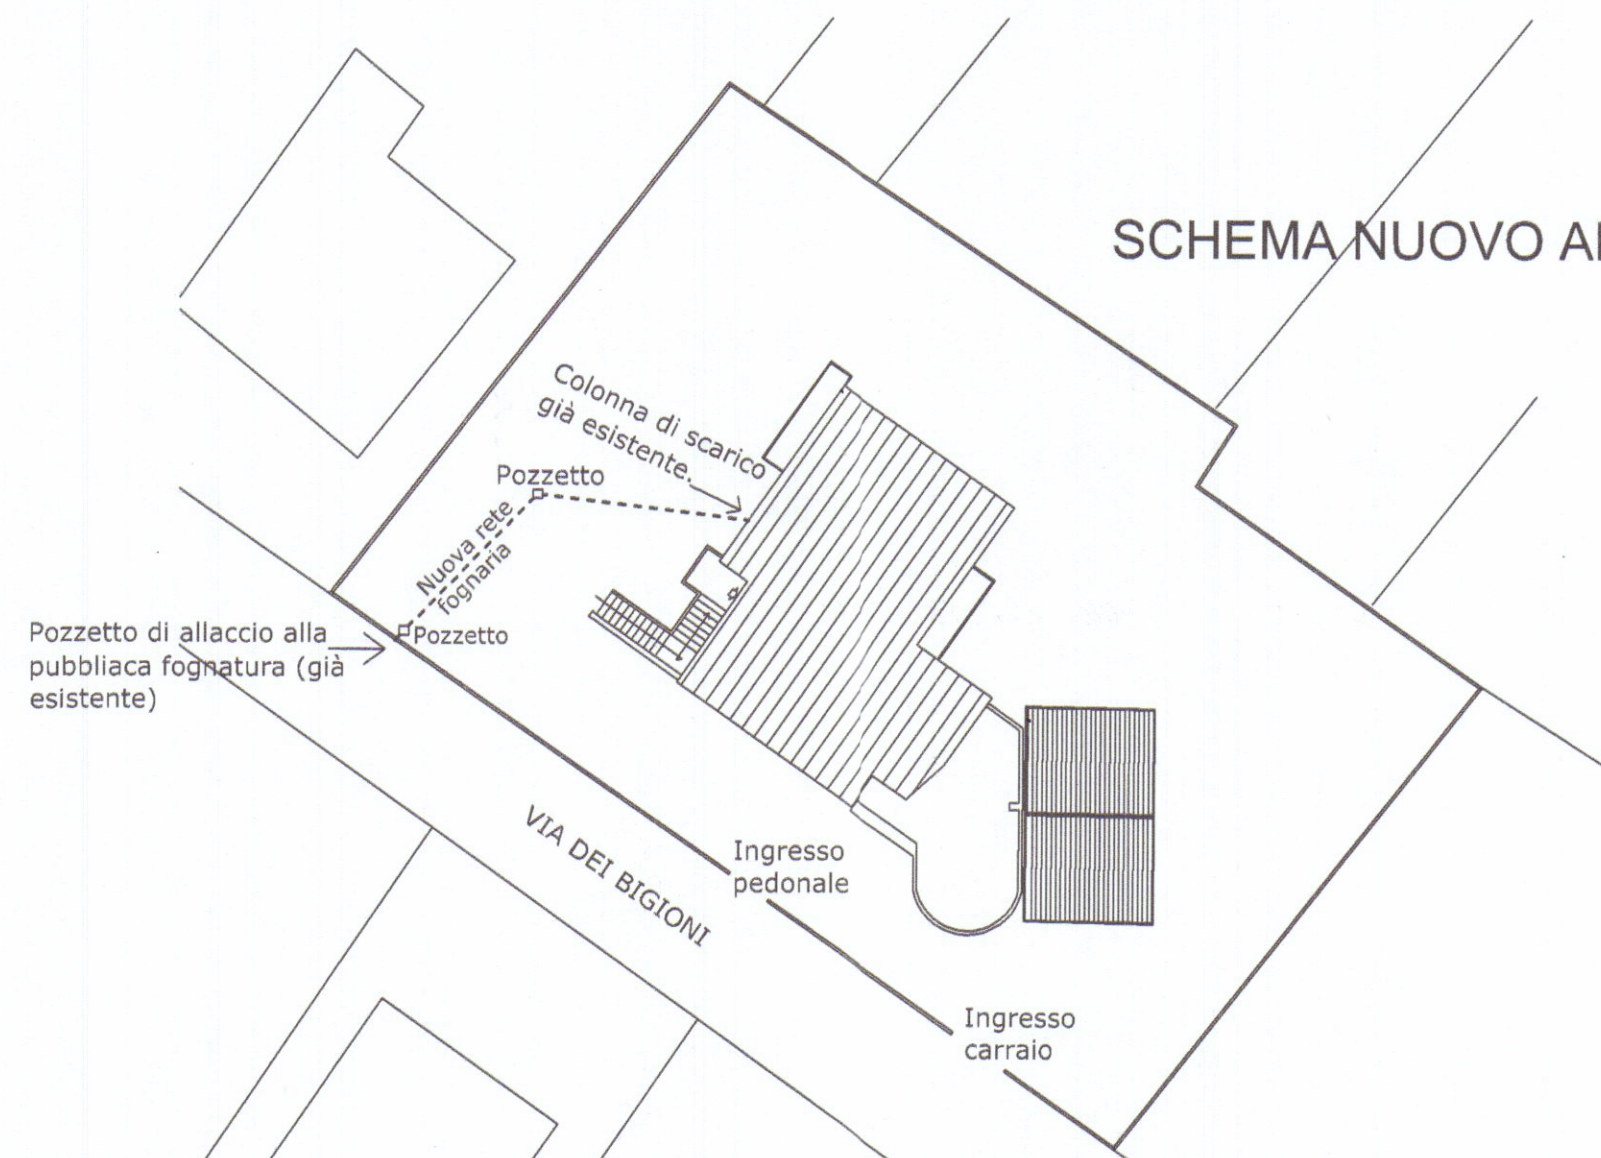

Tav.
UNICA

Data.
05.10.2007

Scala.
1:100

lavoro: Nuova distribuzione degli spazi interni da eseguirsi sull'immobile sito in Marina di Carrara Via dei Bigioni.

committente: Sig. Annunziato Enrico
via Ignazio Danti, 26
Firenze

oggetto: Tavola unica: Stato di fatto, Stato concessionato nel 1973 (conc. edili. n°19 del 20.03.1972 intestata a Lombardi Elsa), Stato di progetto, Stato Sovrapposto.

studio di progettazione 408

Architetto
MARTINELLI
Carlo

408
Sezione
A/a

Via Mazzini, 11 - 54033 Carrara 0585.777.014 347.51.47.403 c.martinelli@studio408.it