

29 MAR 1982


PROGETTO PER IL RIFACIMENTO DEL TETTO AL FABBRICATO
DI PROPRIETA' DEL SIG. SOLDATI GIHO
SCALA = 1/100

STUDIO TECNICO
Geom. RICCARDO GEMIGNANI
CARRARA




APPROVATO
CONTROLLATO
IL TECNICO
tra


STRALCIO PLANIMETRI
1/1000
Fog. 51 MAP. 688-701
19 MAR 1982

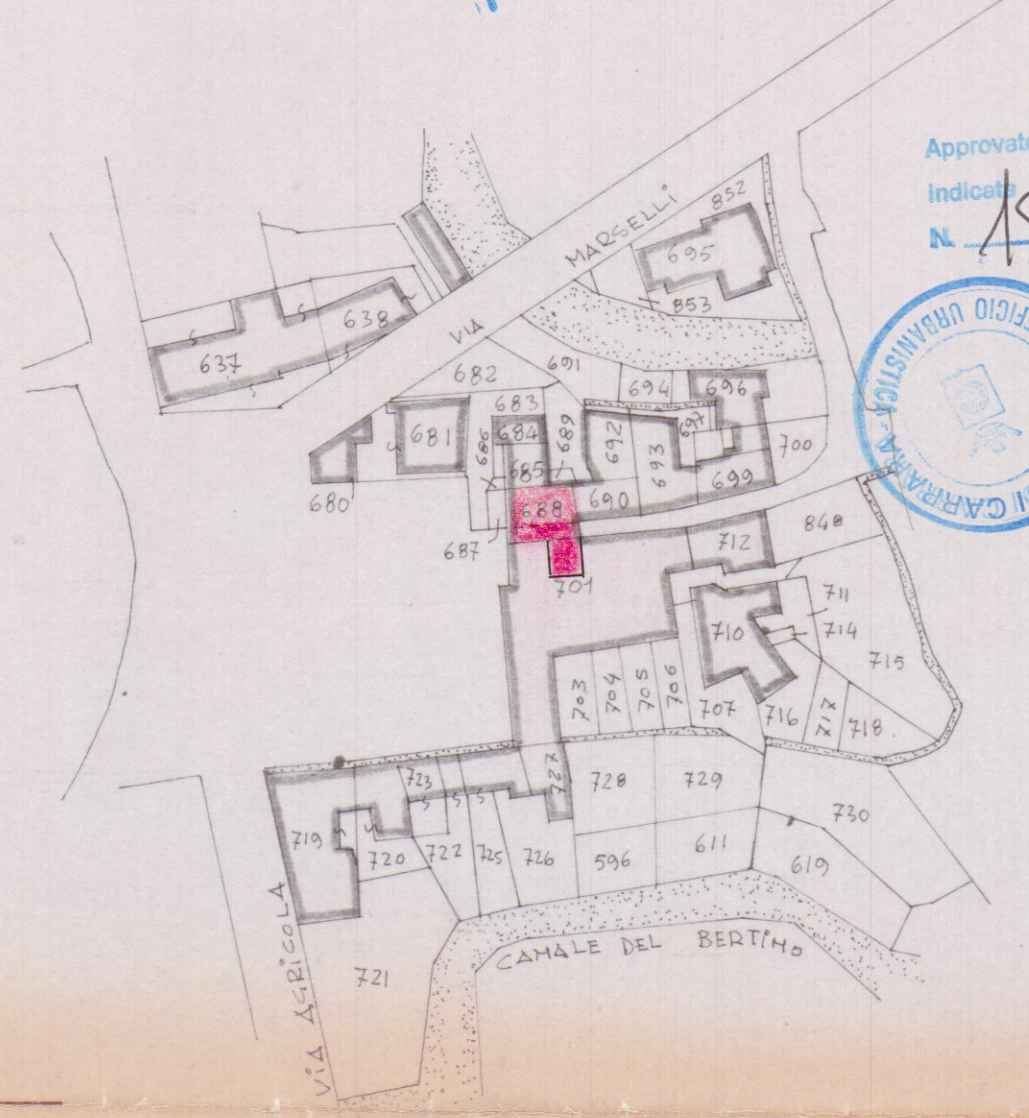


Approvato dal Sindaco alla condizione
Indicatore N. 183 del 19 MAR. 1982
L'ING. CAPO
hugini

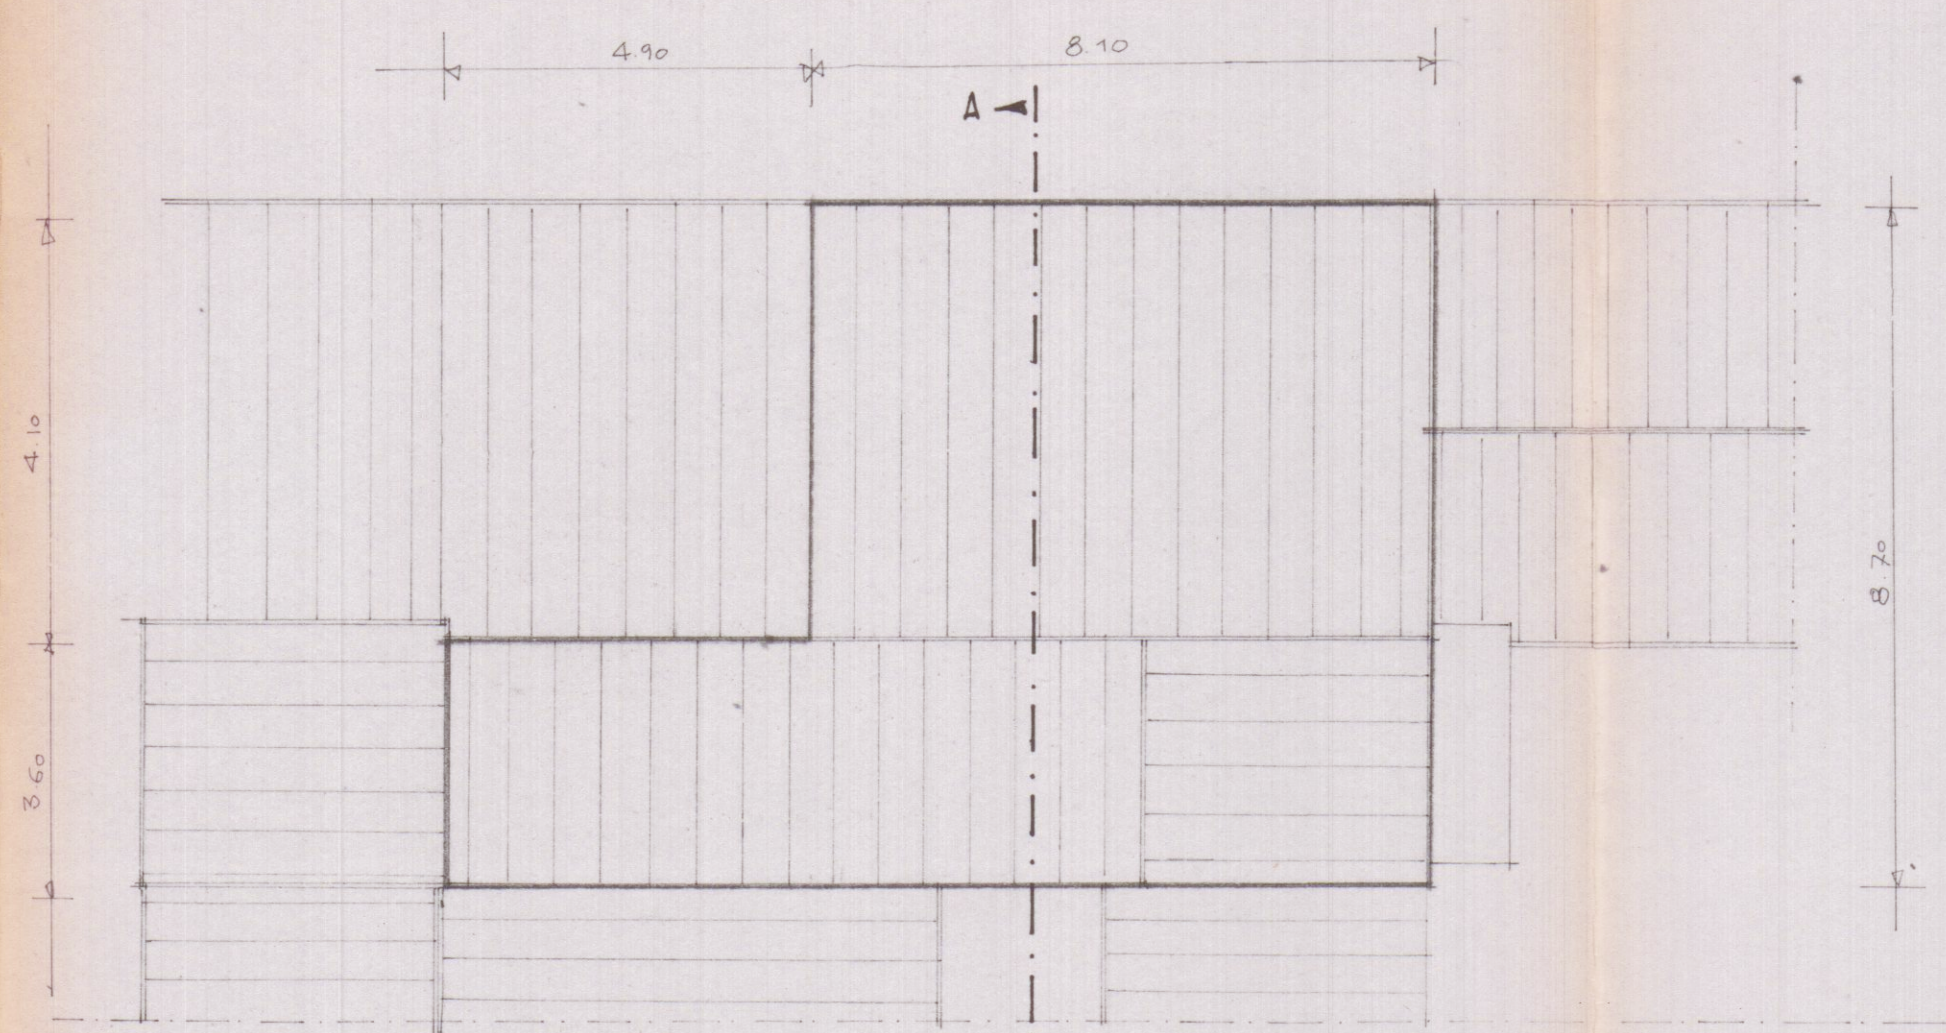


COBERTURA ESISTENTE

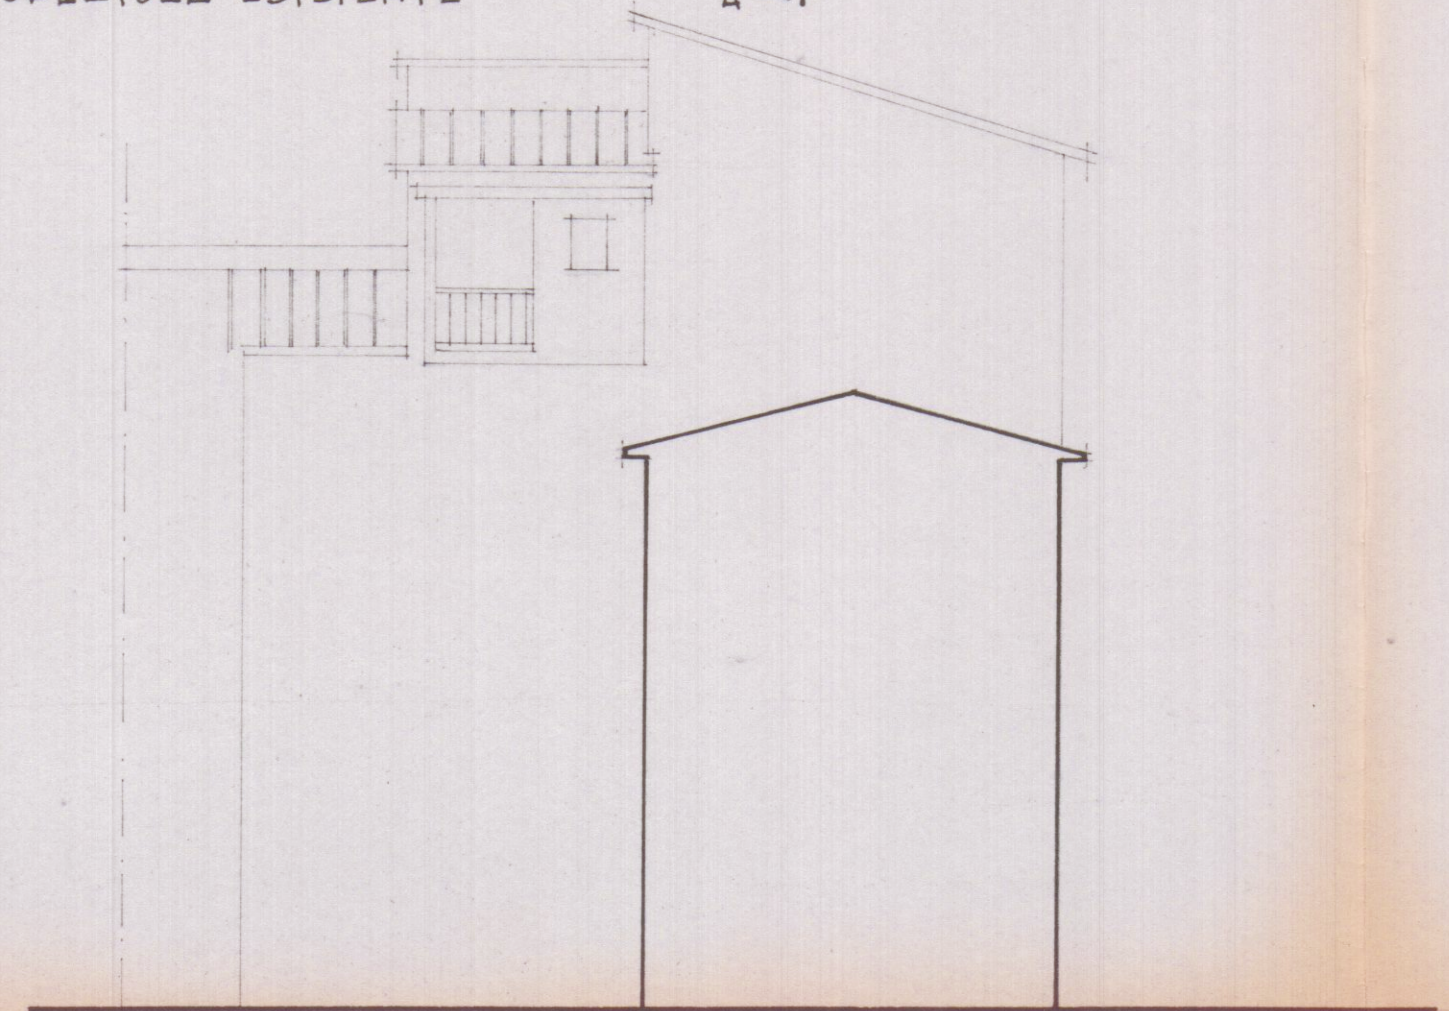


PROSPETTO OVEST ESISTENTE

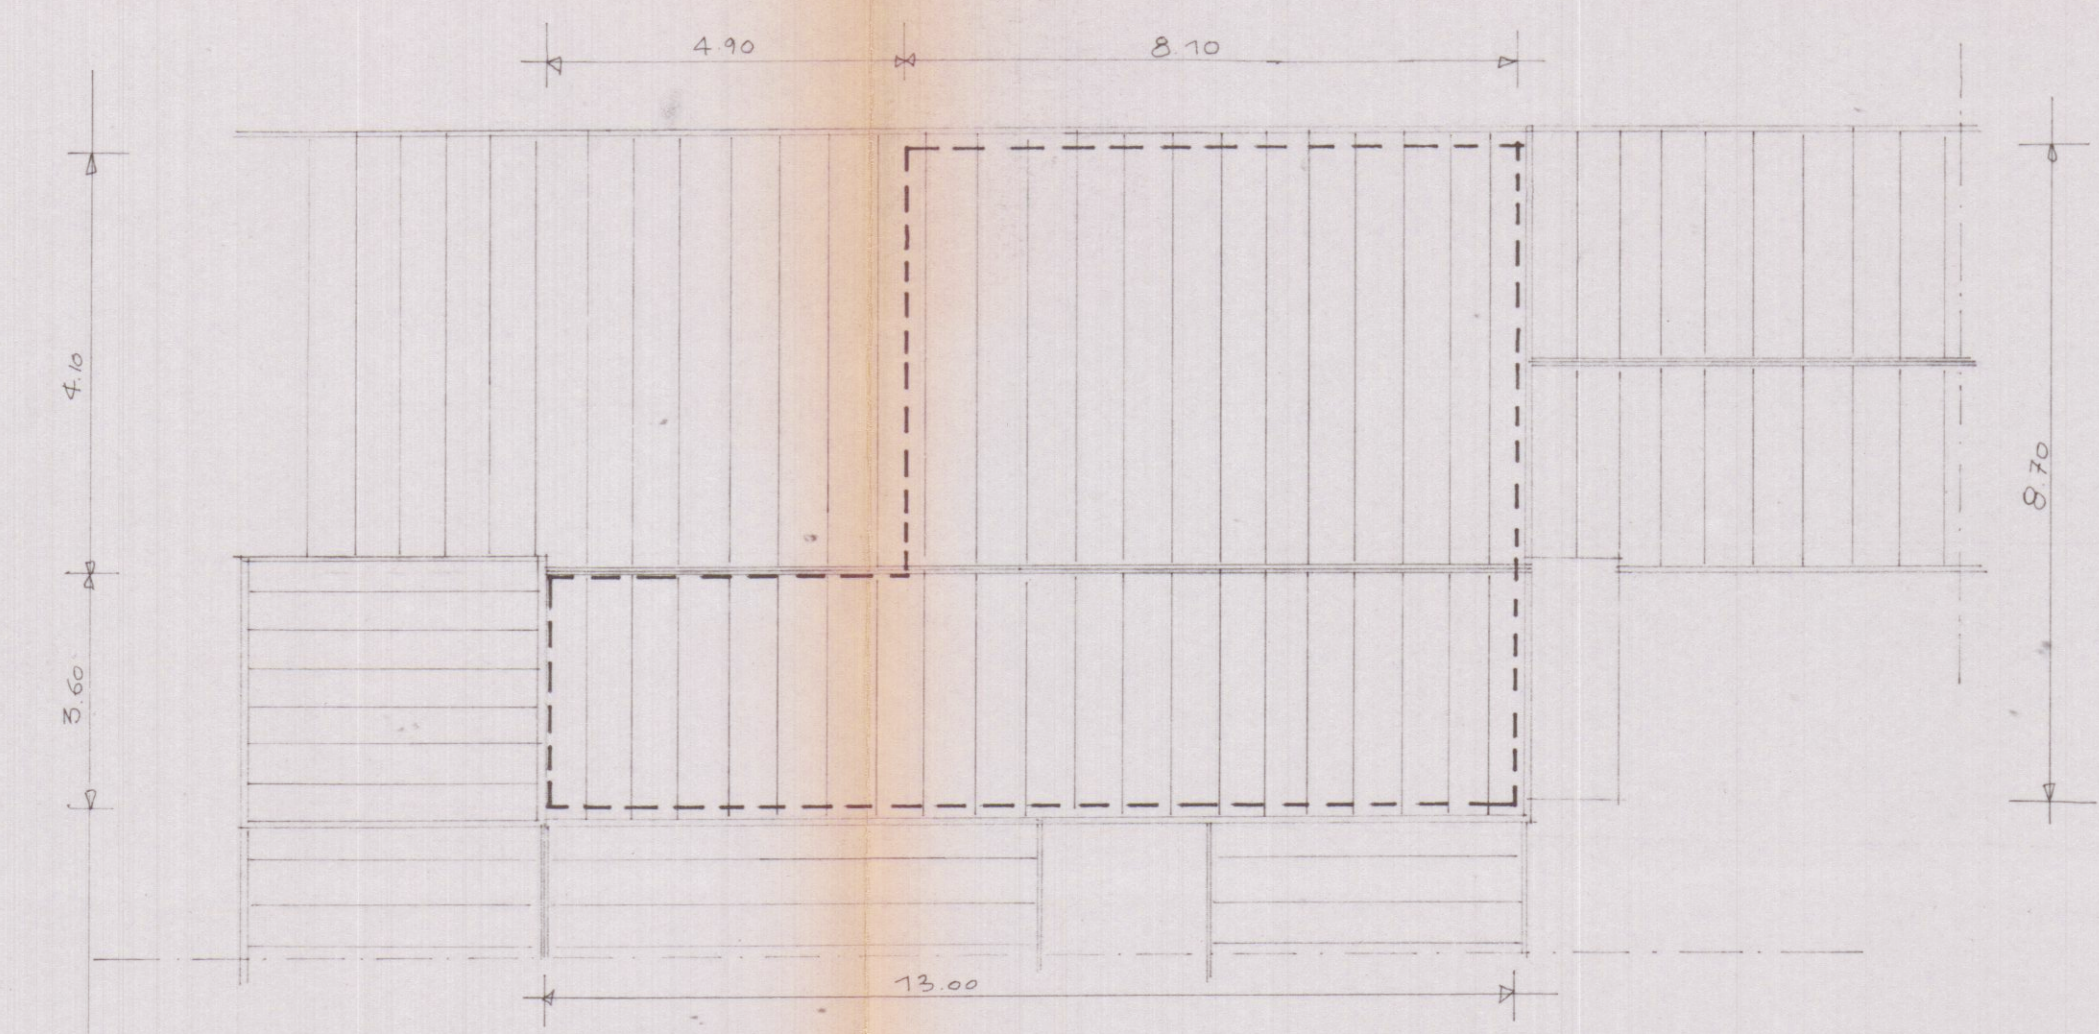


PIANTA NUOVA COBERTURA

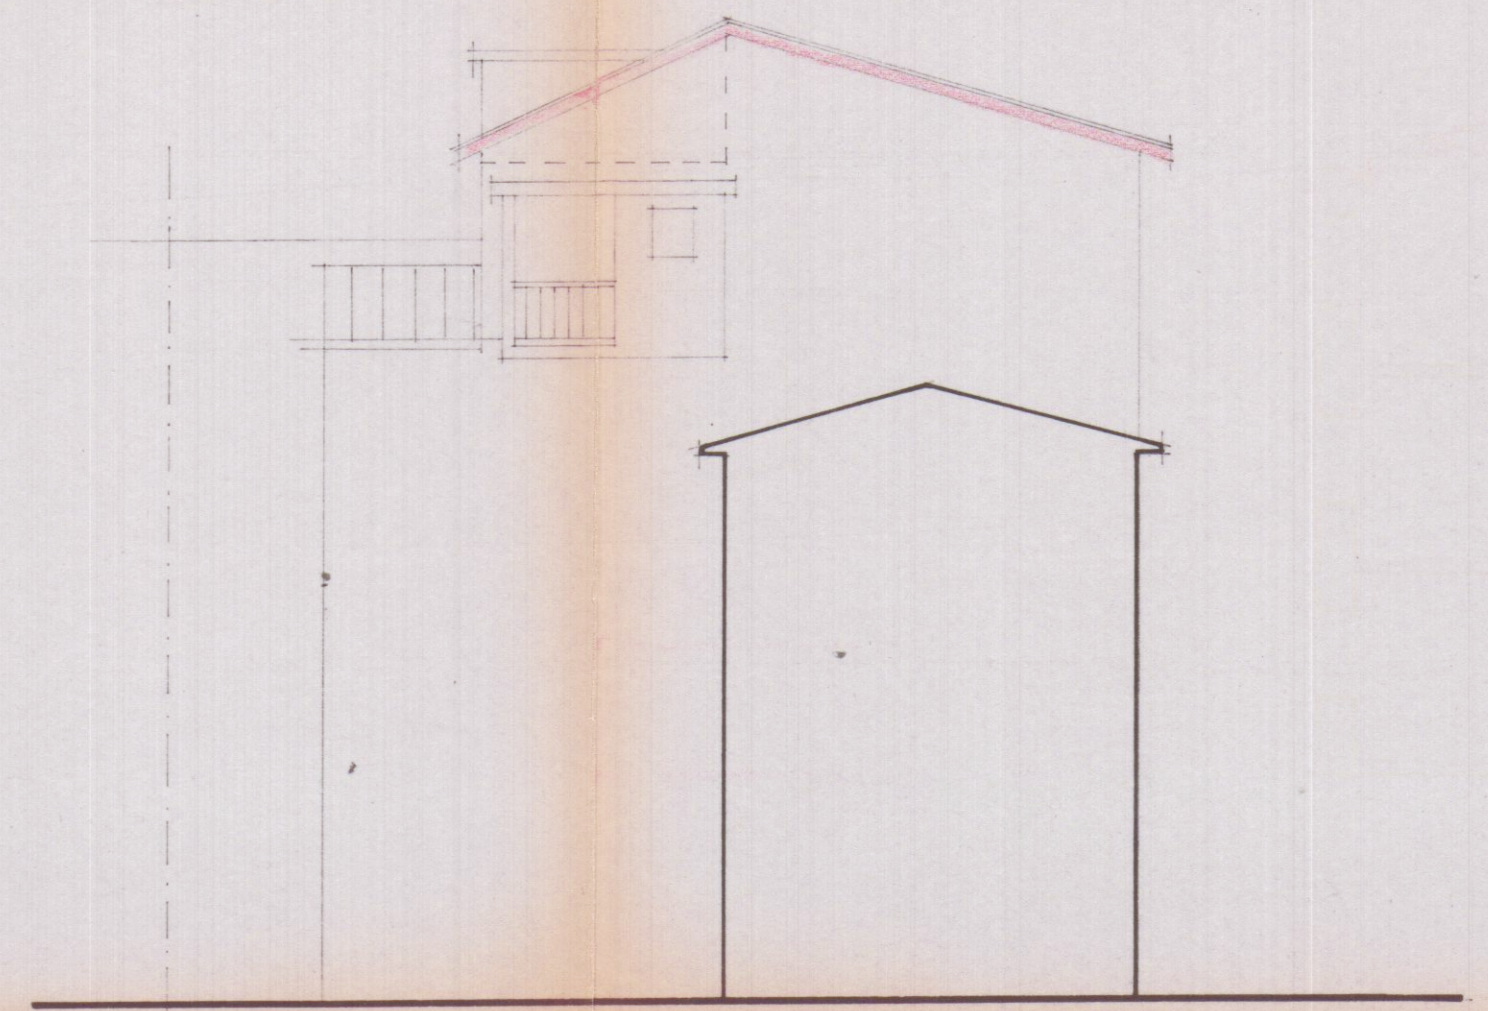


PROSPETTO OVEST

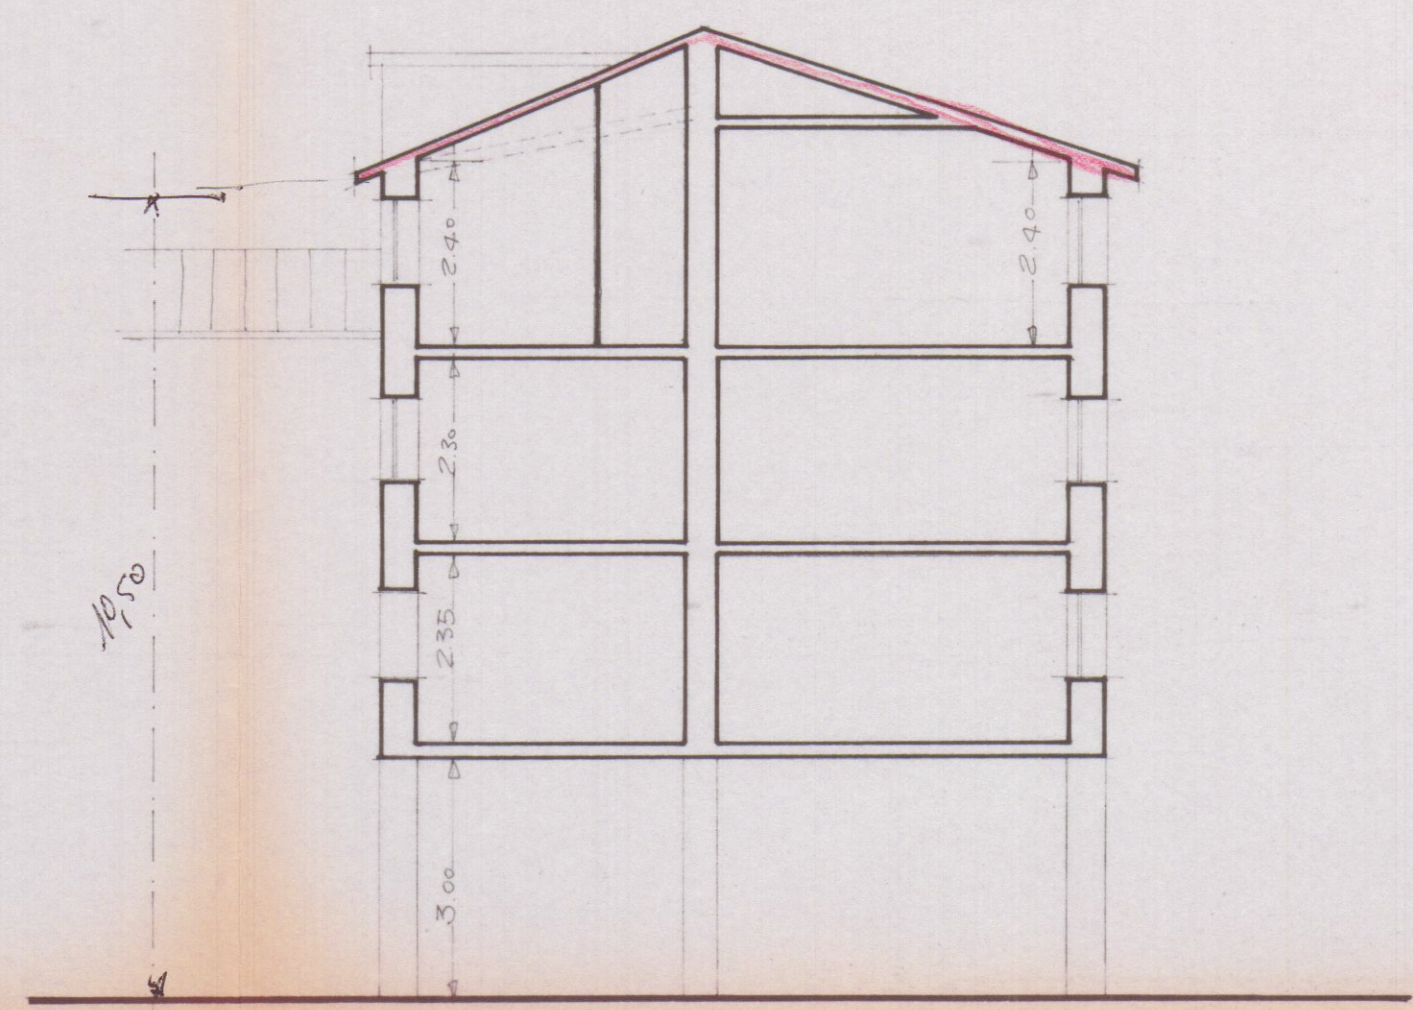


SEZIONE A-A

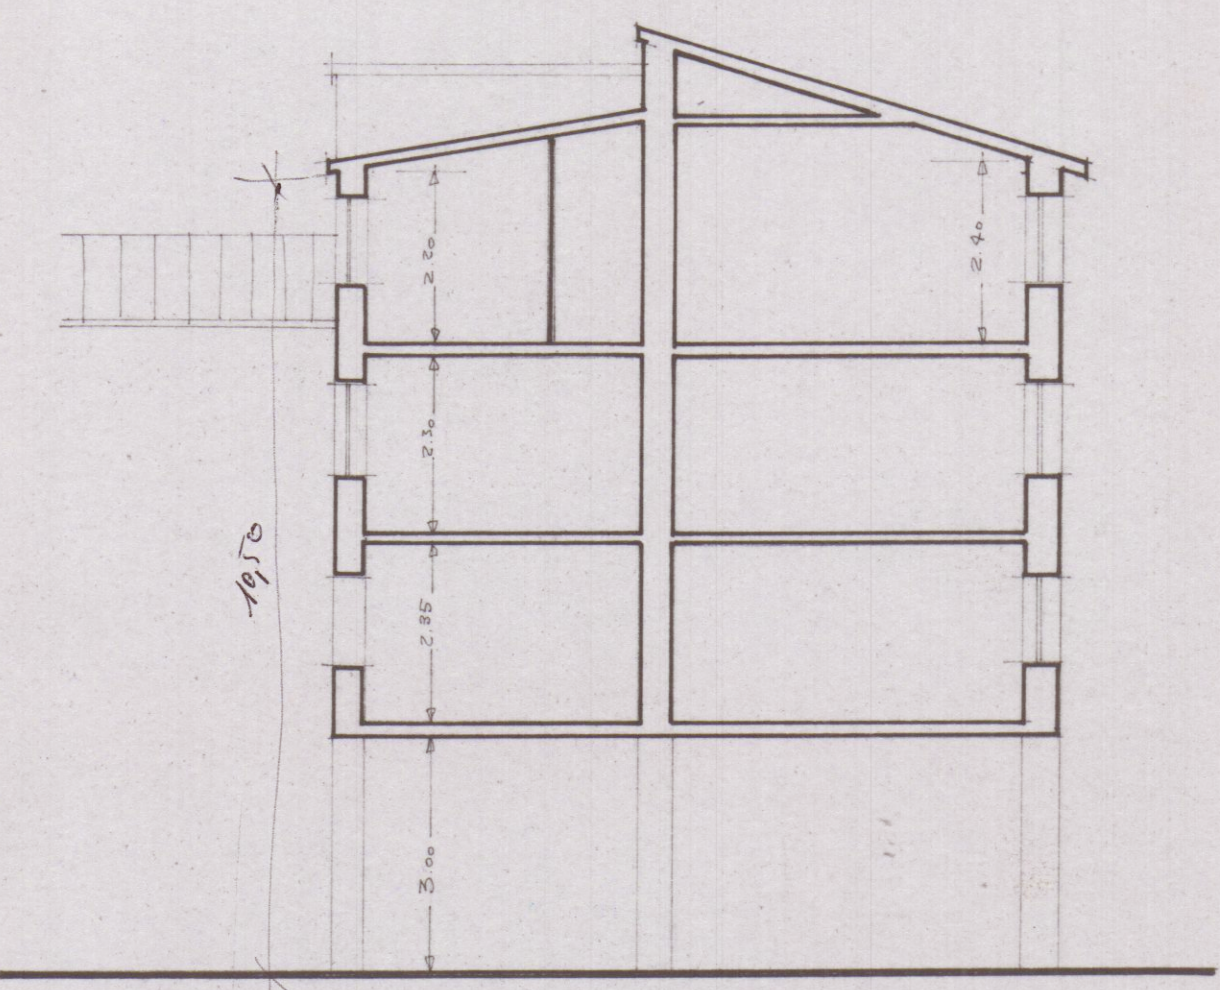

SEZIONE A-A ESISTENTE

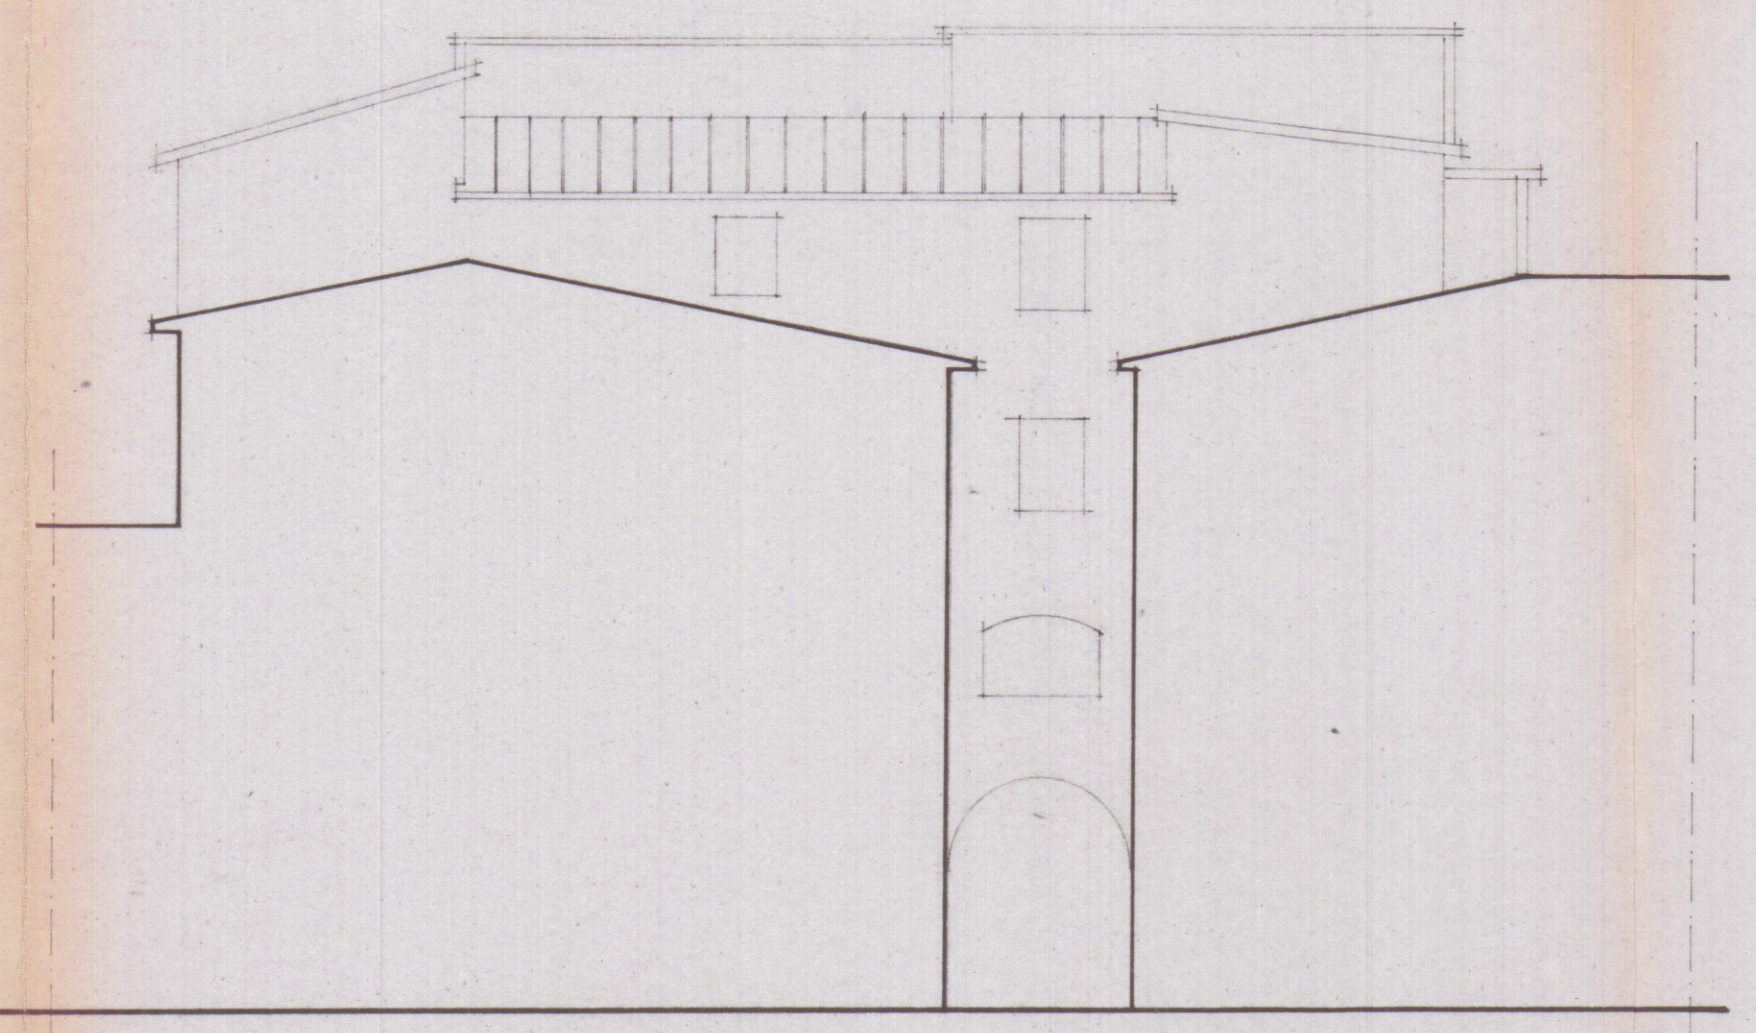

PROSPETTO NORD ESISTENTE

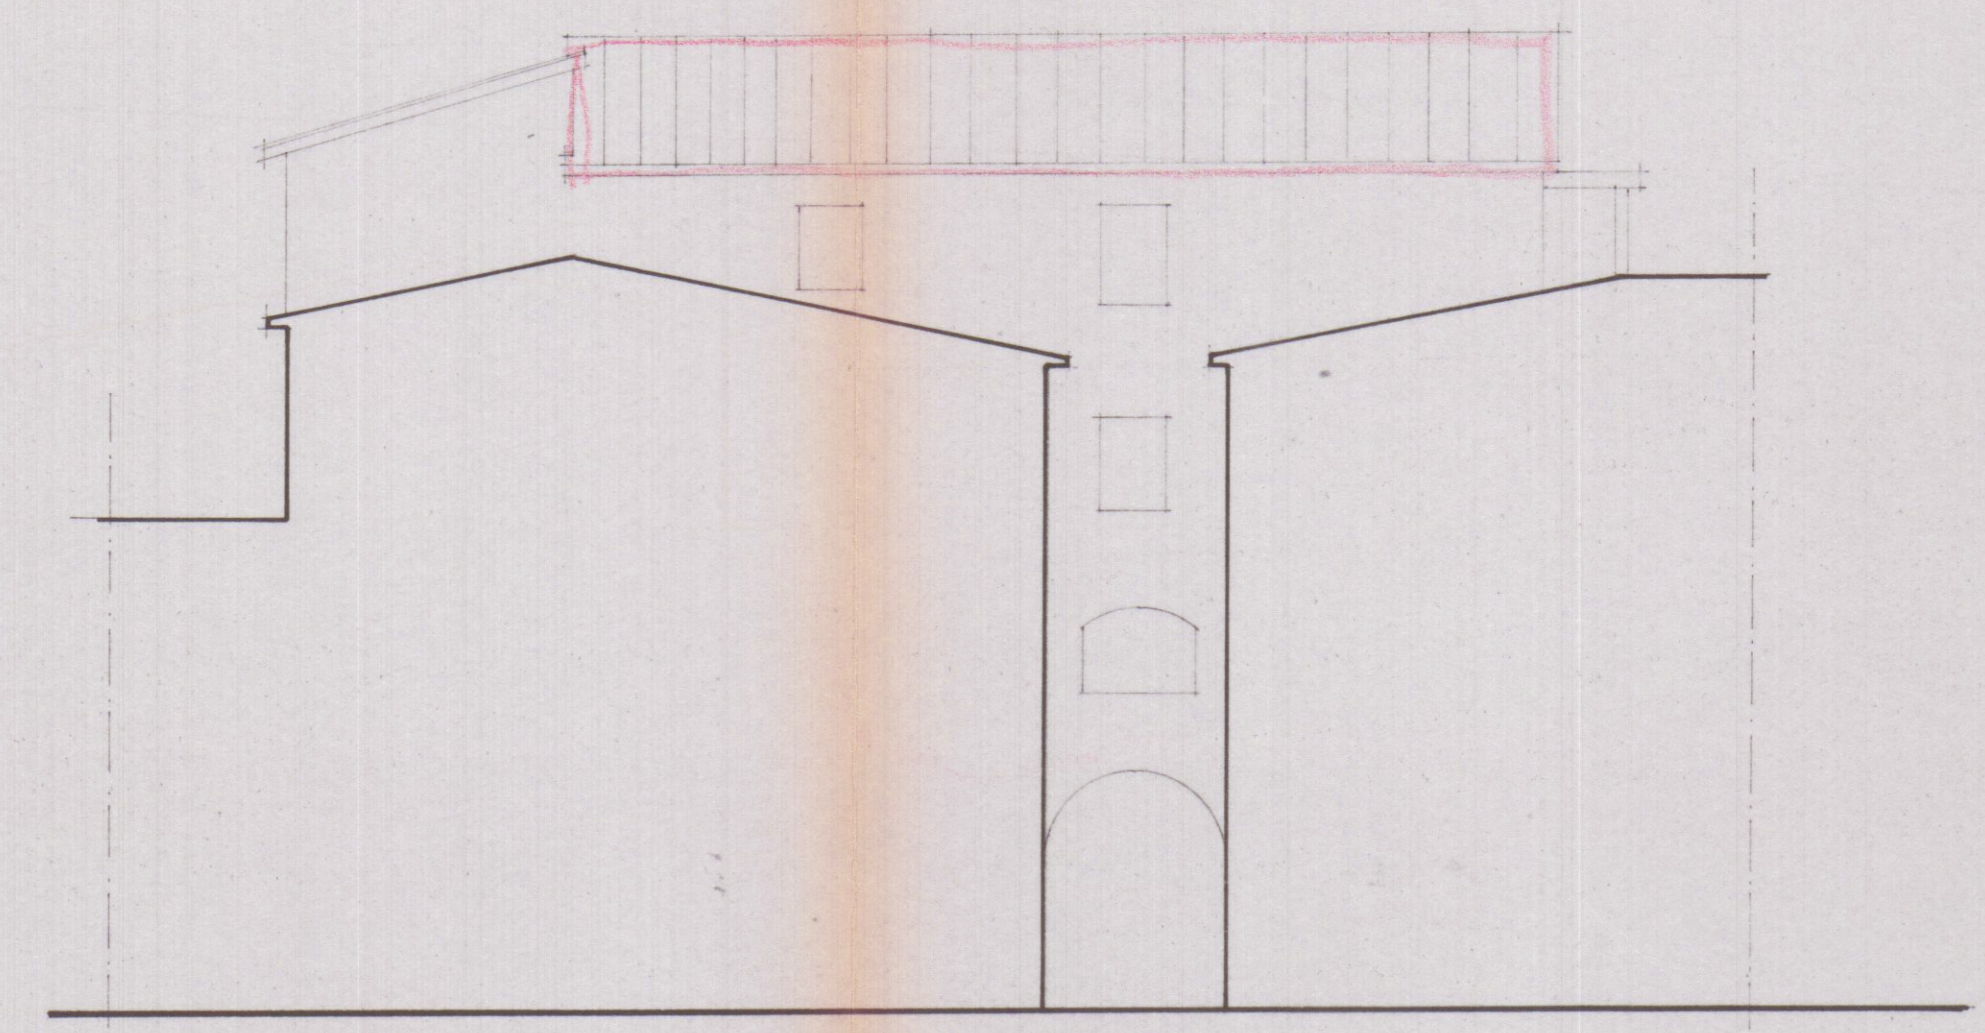

PROSPETTO NORD