

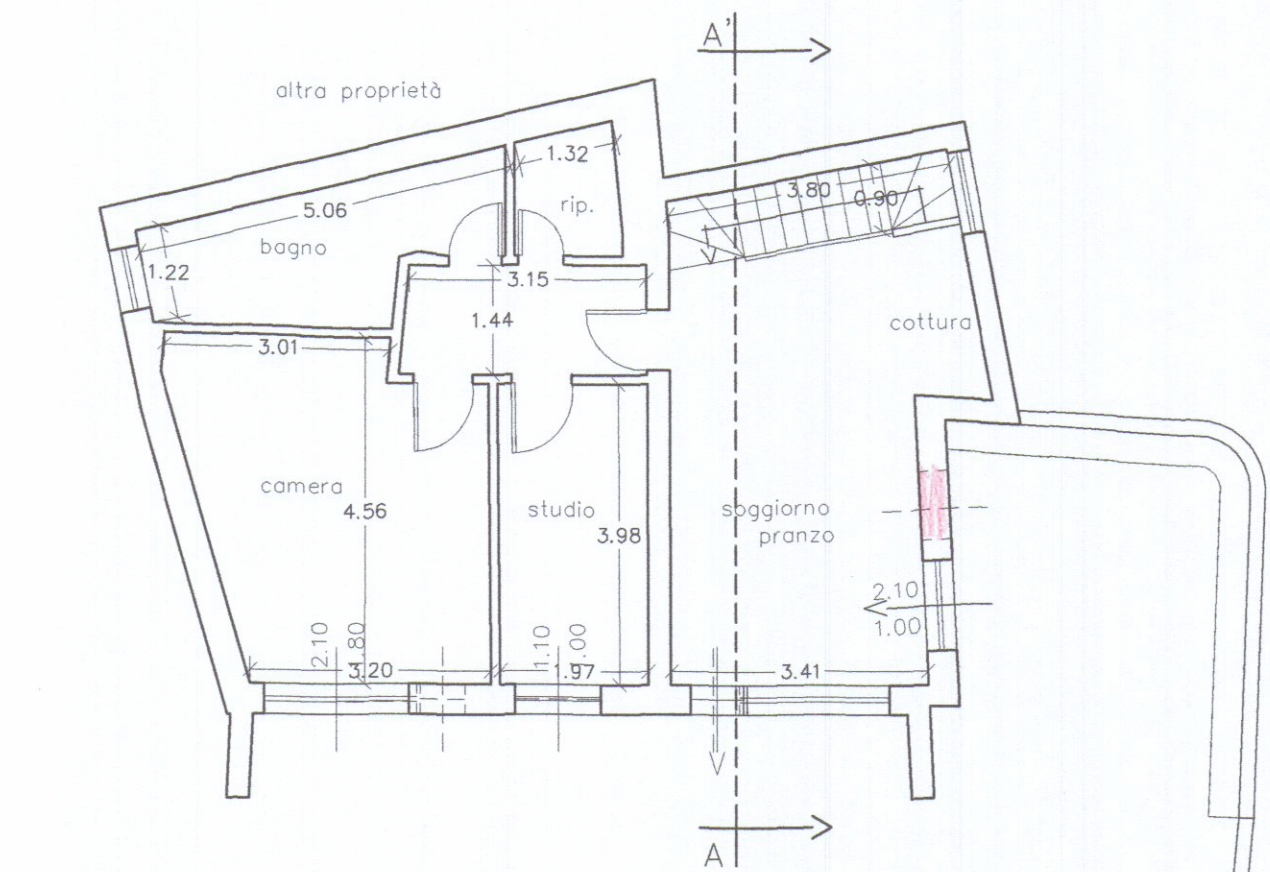


TAVOLA	COMMITTENTE :	
3	SIG. ra BERTONCINI CLAUDIA	STATO DI RAFFRONTO
NOTE :	LAVORO :	OGGETTO:
	PROGETTO DI MODIFICHE AI PROSPETTI DI UNITA' IMMOBILIARE SITA IN CARRARA LOC. MARINA VIALE G. DA VERRAZZANO.	PIANTE: P. TERRA P. SEMINTERRATO PROSPETTI SEZIONE
	PROGETTISTA :	
	GEOM. ANDREA MARCHI	


TAVOLA IN SOSTITUZIONE
DELLA PRECEDENTE

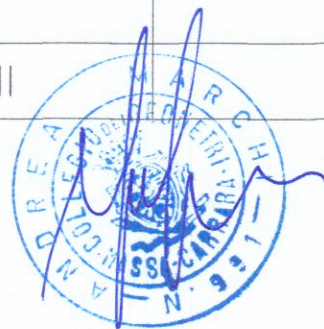


PIANO TERRA

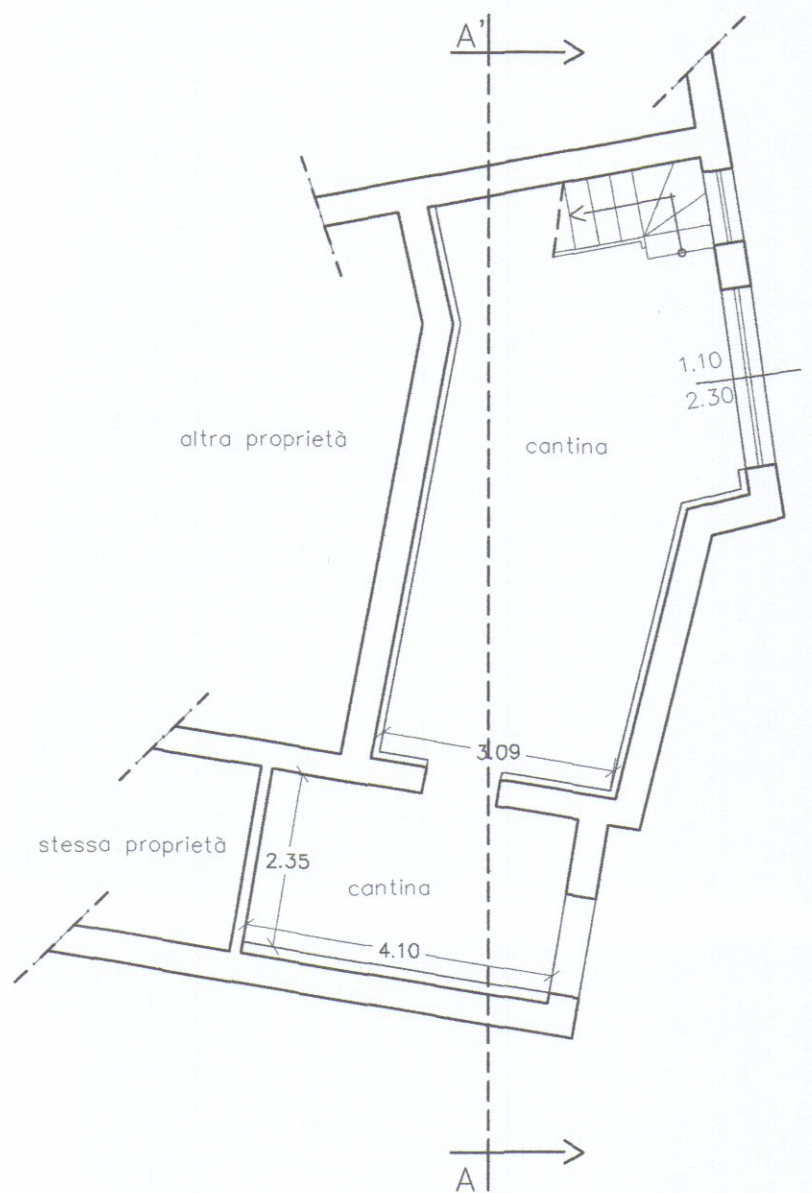


SEMINTERRATO

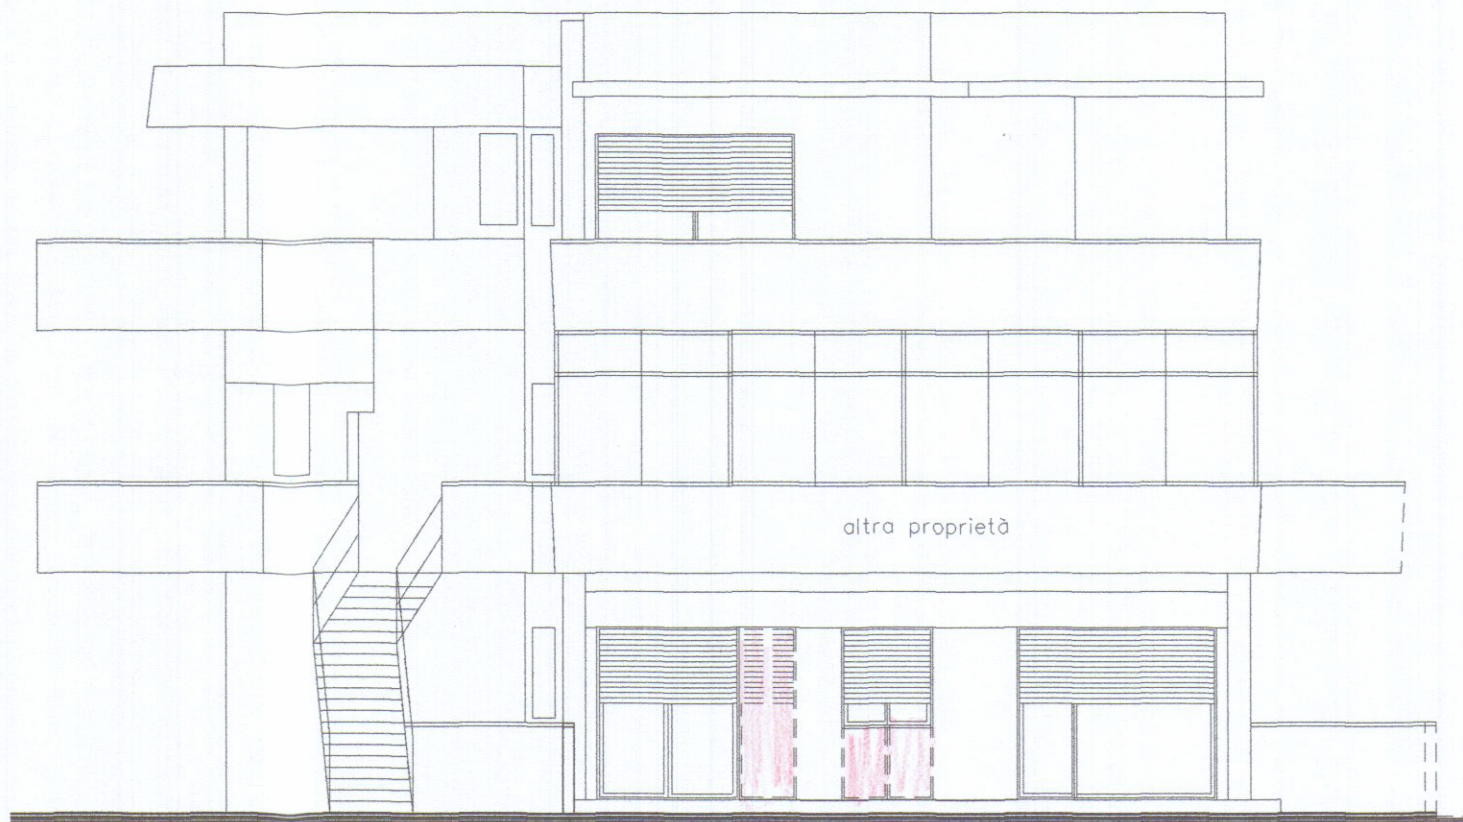

PROSPETTO SUD

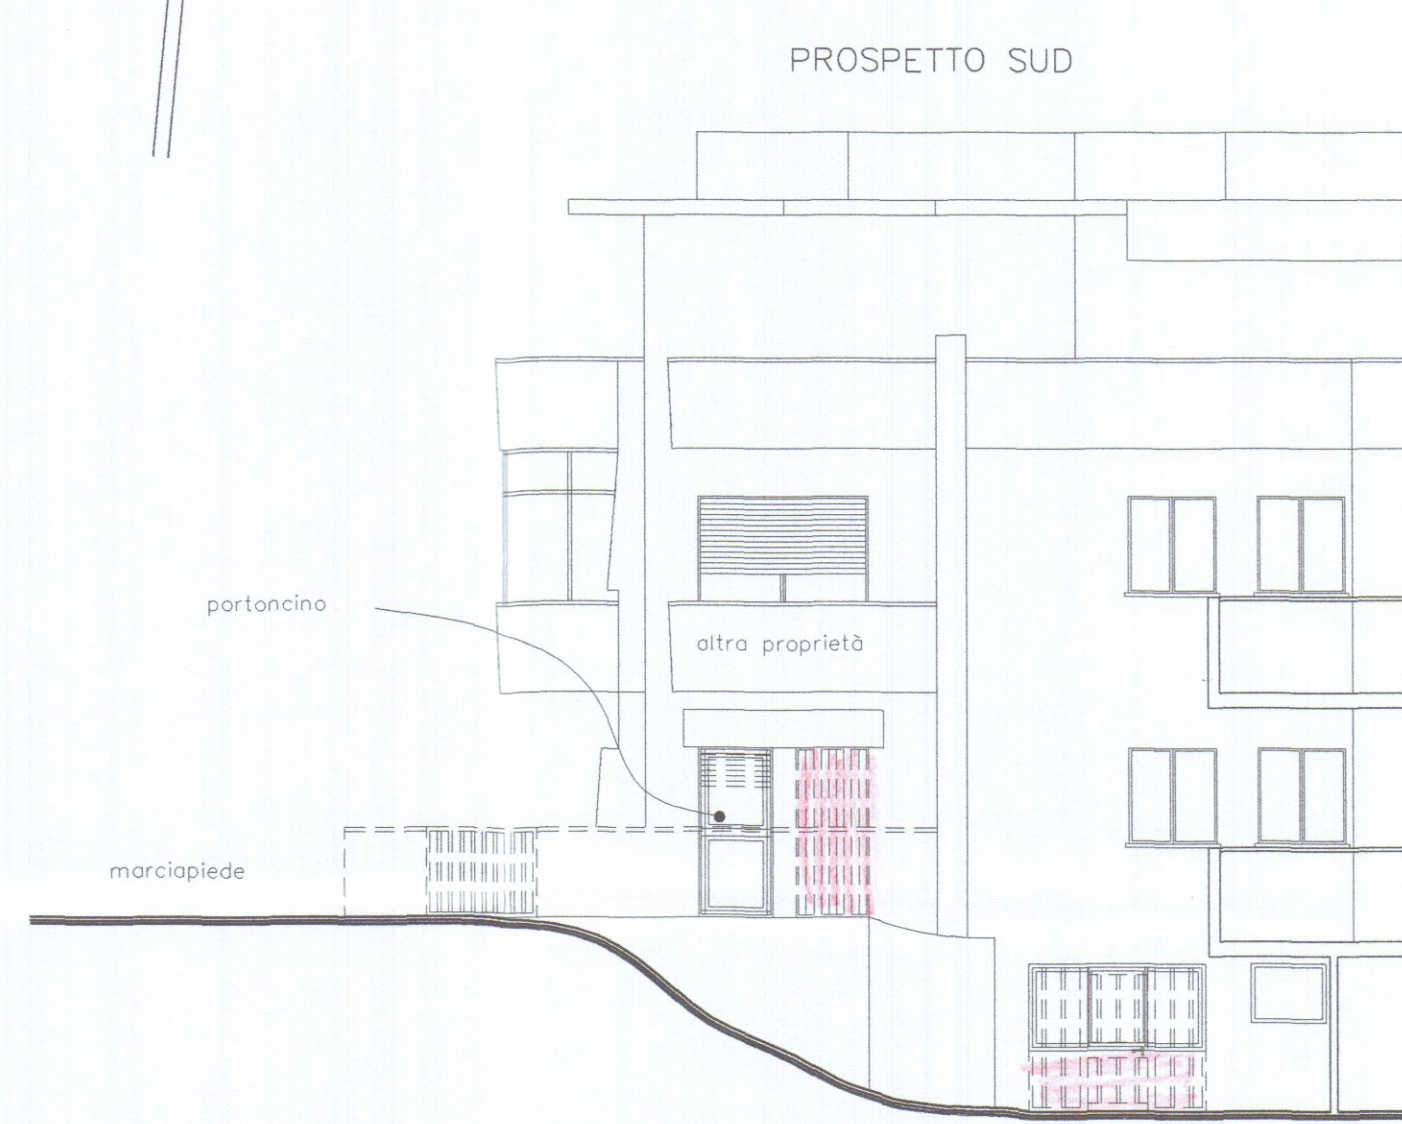

PROSPETTO EST

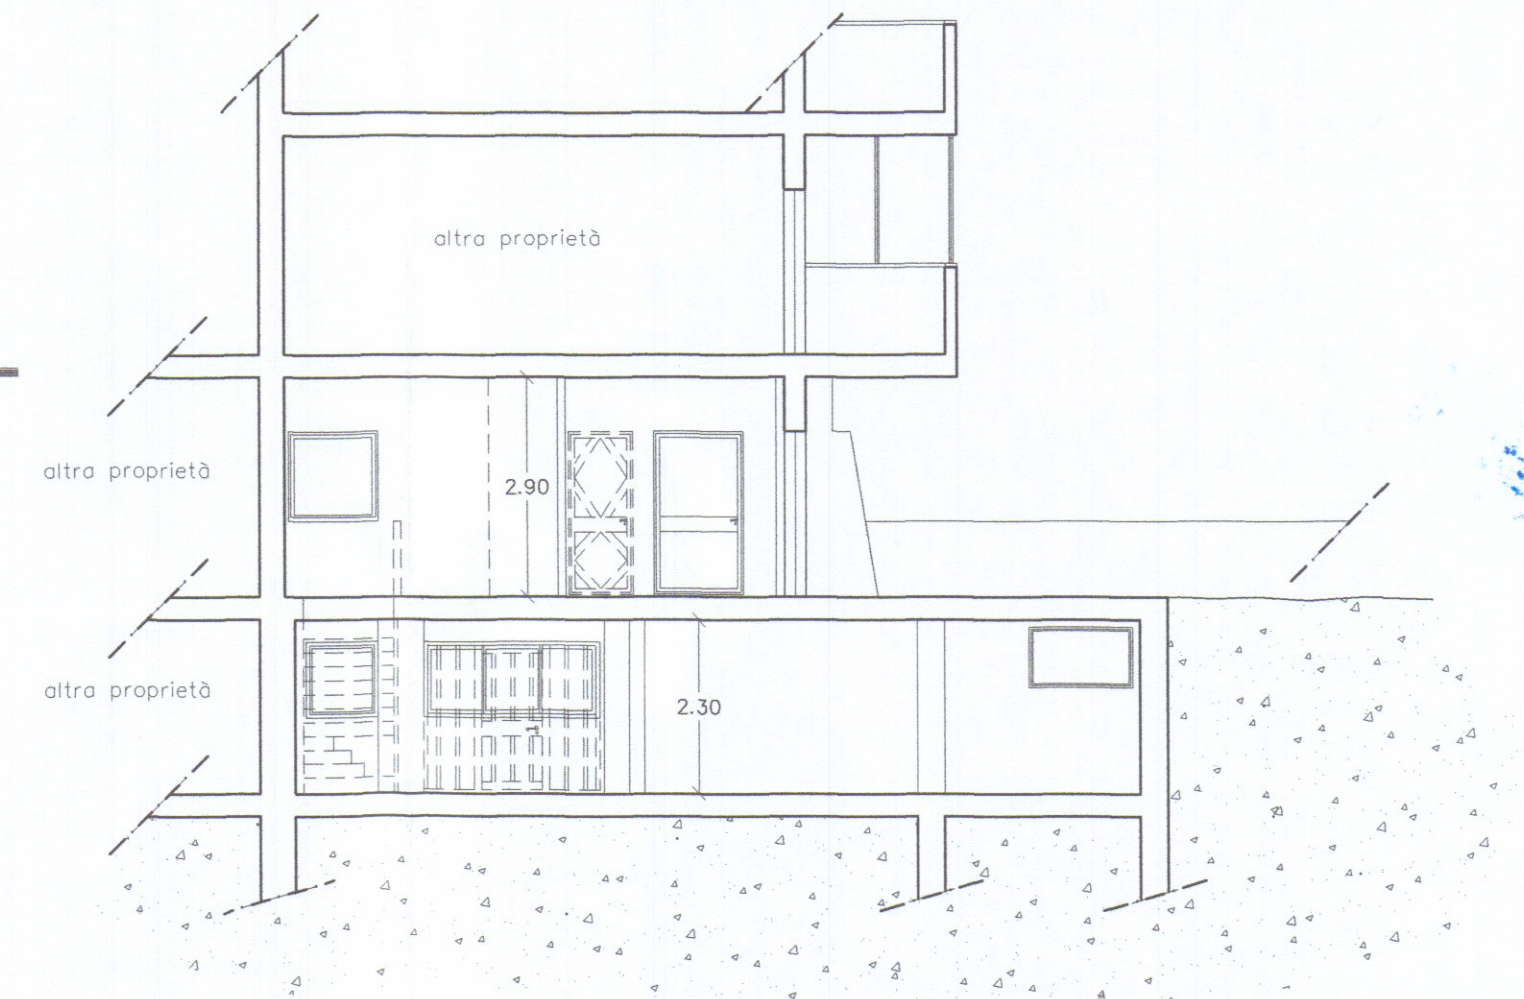

SEZIONE A - A'