


EDIFICIO IN CONDOMINIO PER CIVILE ABITAZIONE
 DA COSTRUIRE A MARINA DI CARRARA —
 NEL TERRENO DI VIA DELLA RINCHIO/A. AI MAPP. 8095-8096.


EDIFICIO **A** — **RESPINTO**

TAV. 1
 10502

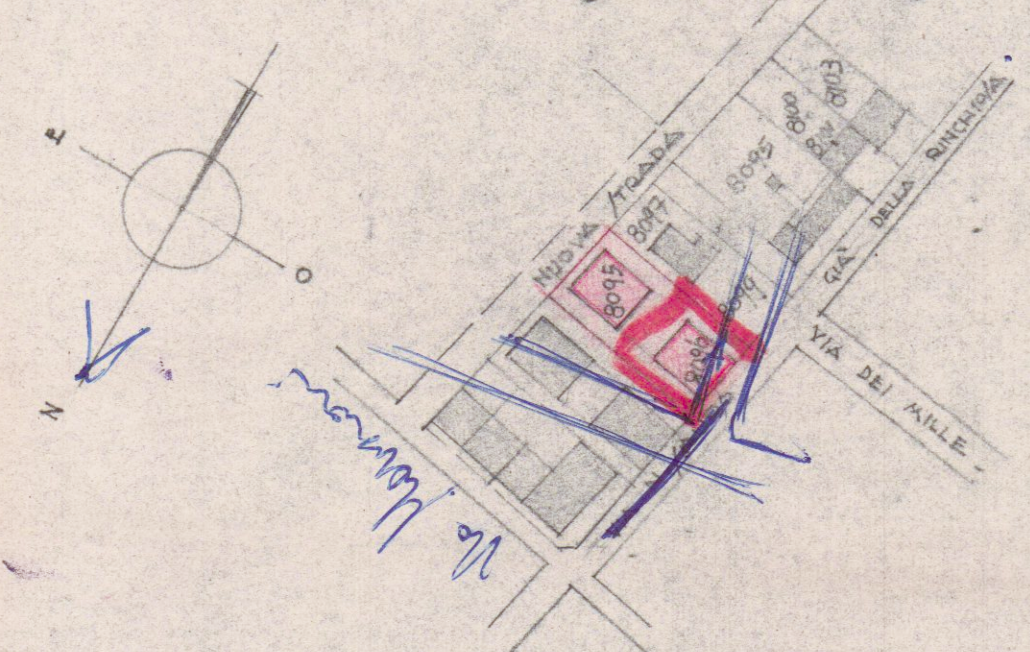


TRACCIO PLANIMETRICO — 2000

PLANIMETRIA CON LA POSIZIONE
 DEGLI EDIFICI — 500

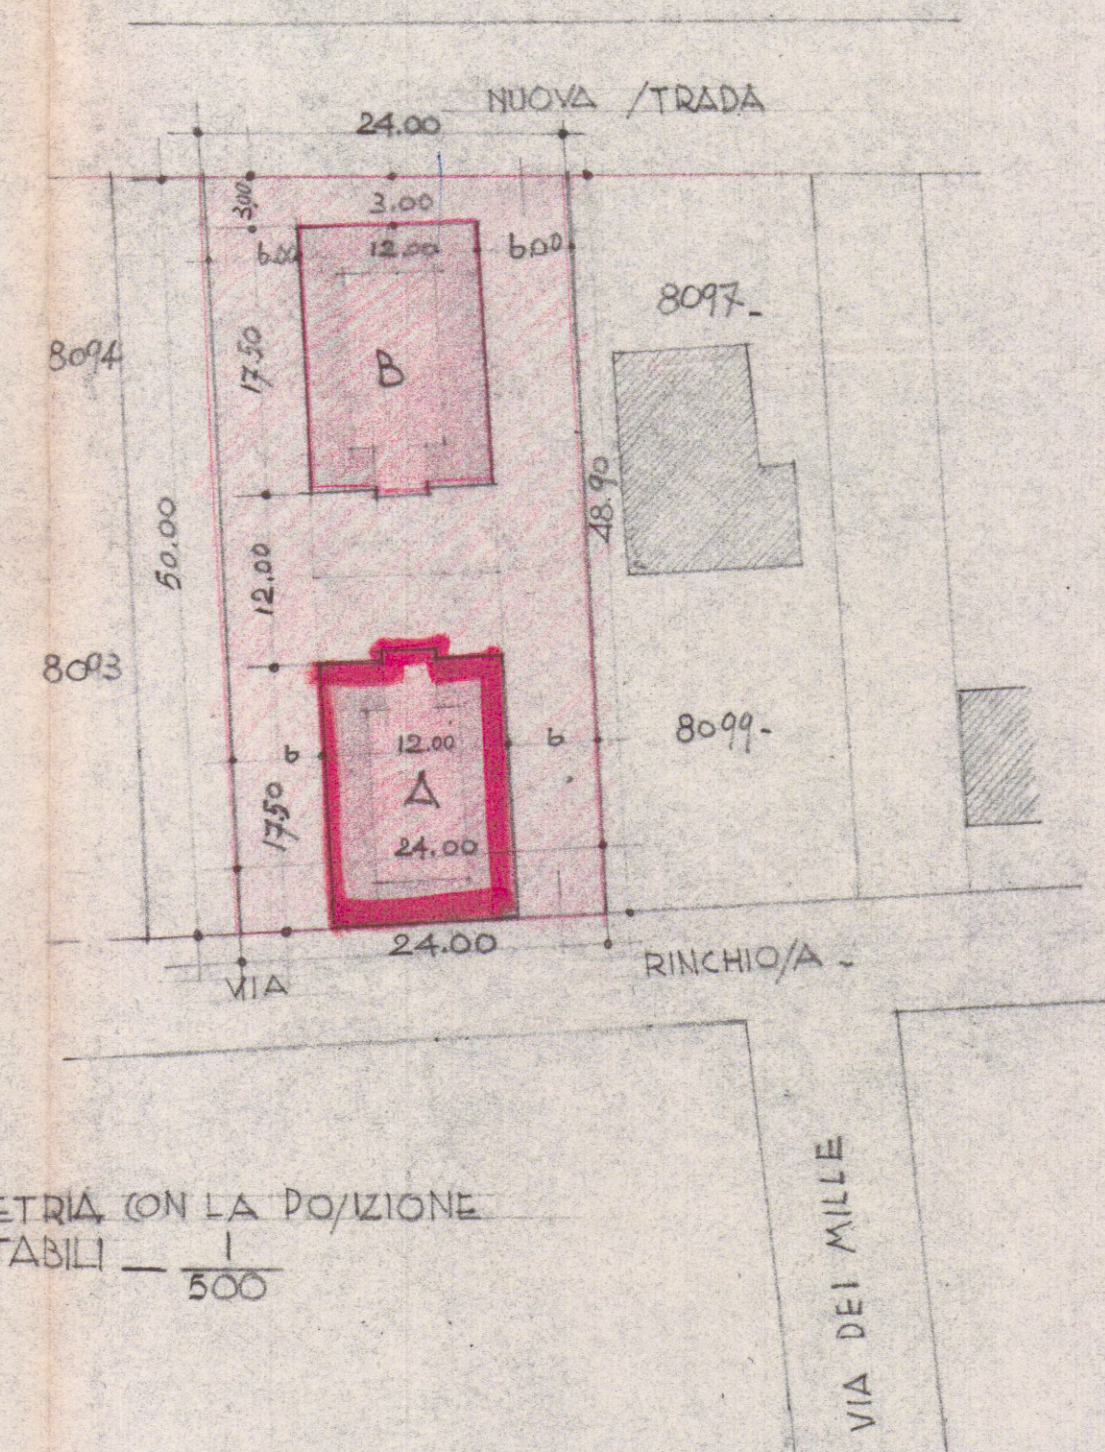


VIA DELLA RINCHIO/A
 VIA DEI MILLE

PIANTA PIANO TERRENO

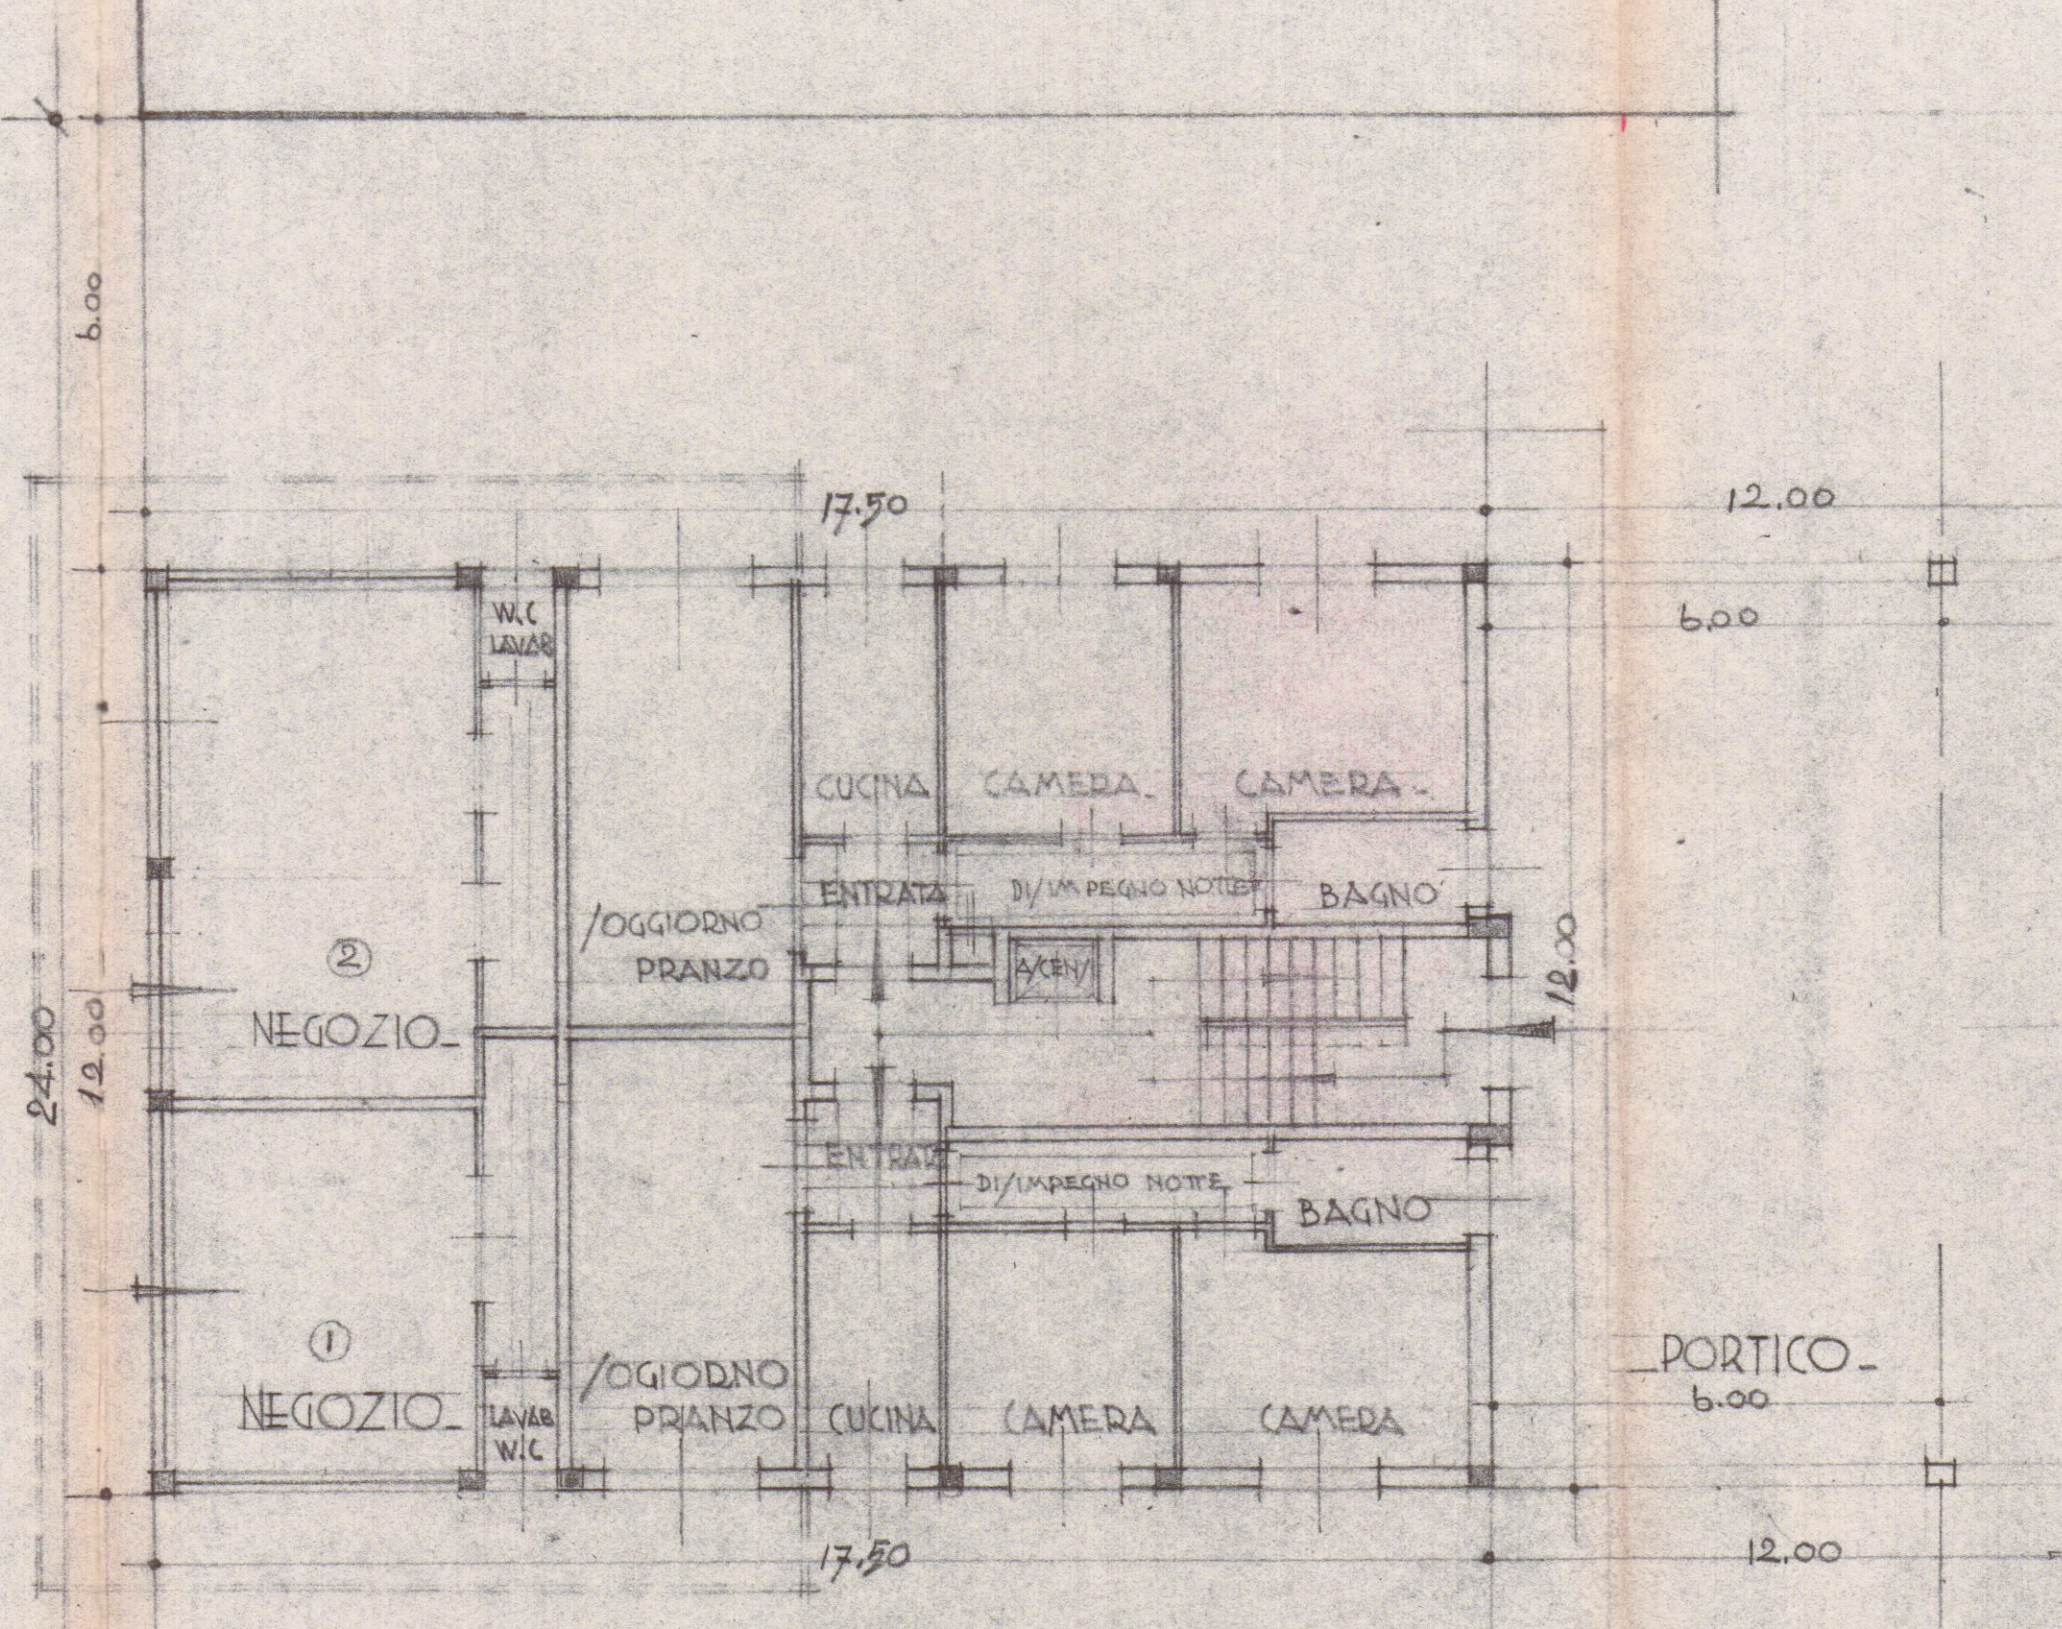

PIANTA TIPO DEI PIANI SUPERIORI

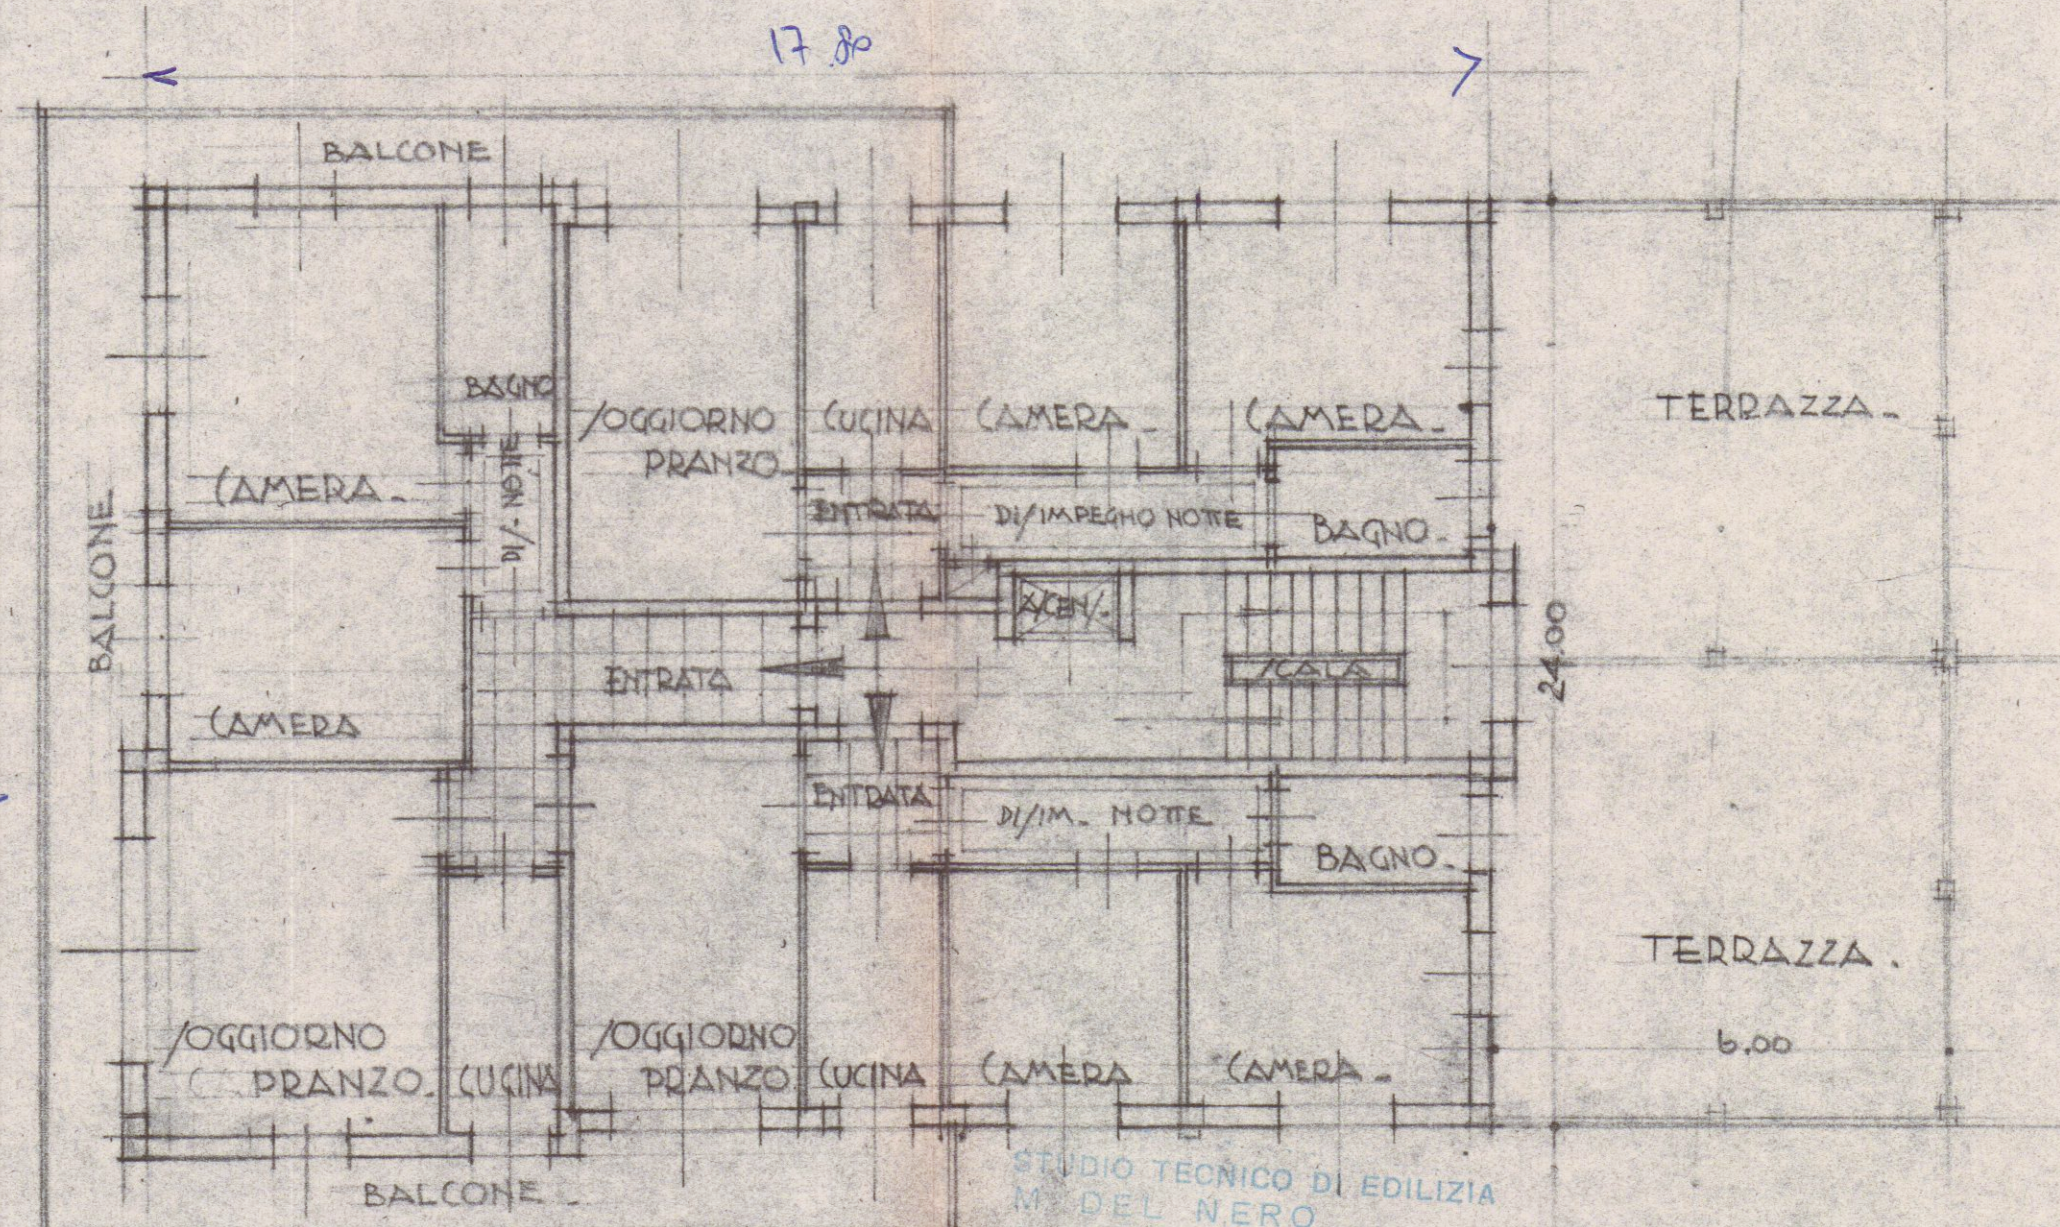

STUDIO TECNICO DI EDILIZIA
 M. DEL NERO
 Arch. G. E. GALEOTTI
 GALLERIA - PALAZZO DEGLI UFFICI
 4° PIANO - TEL. 72.350

STUDIO TECNICO DI EDILIZIA
 M. DEL NERO
 Arch. G. E. GALEOTTI
 GALLERIA - PALAZZO DEGLI UFFICI
 4° PIANO - TEL. 72.350