




F.M. ELETTRONICA snc
di via G. Galilei 152/b
54033 M. di Carrara (MS)
P.I.V.A. 00699660452
TEL. 0585 632442

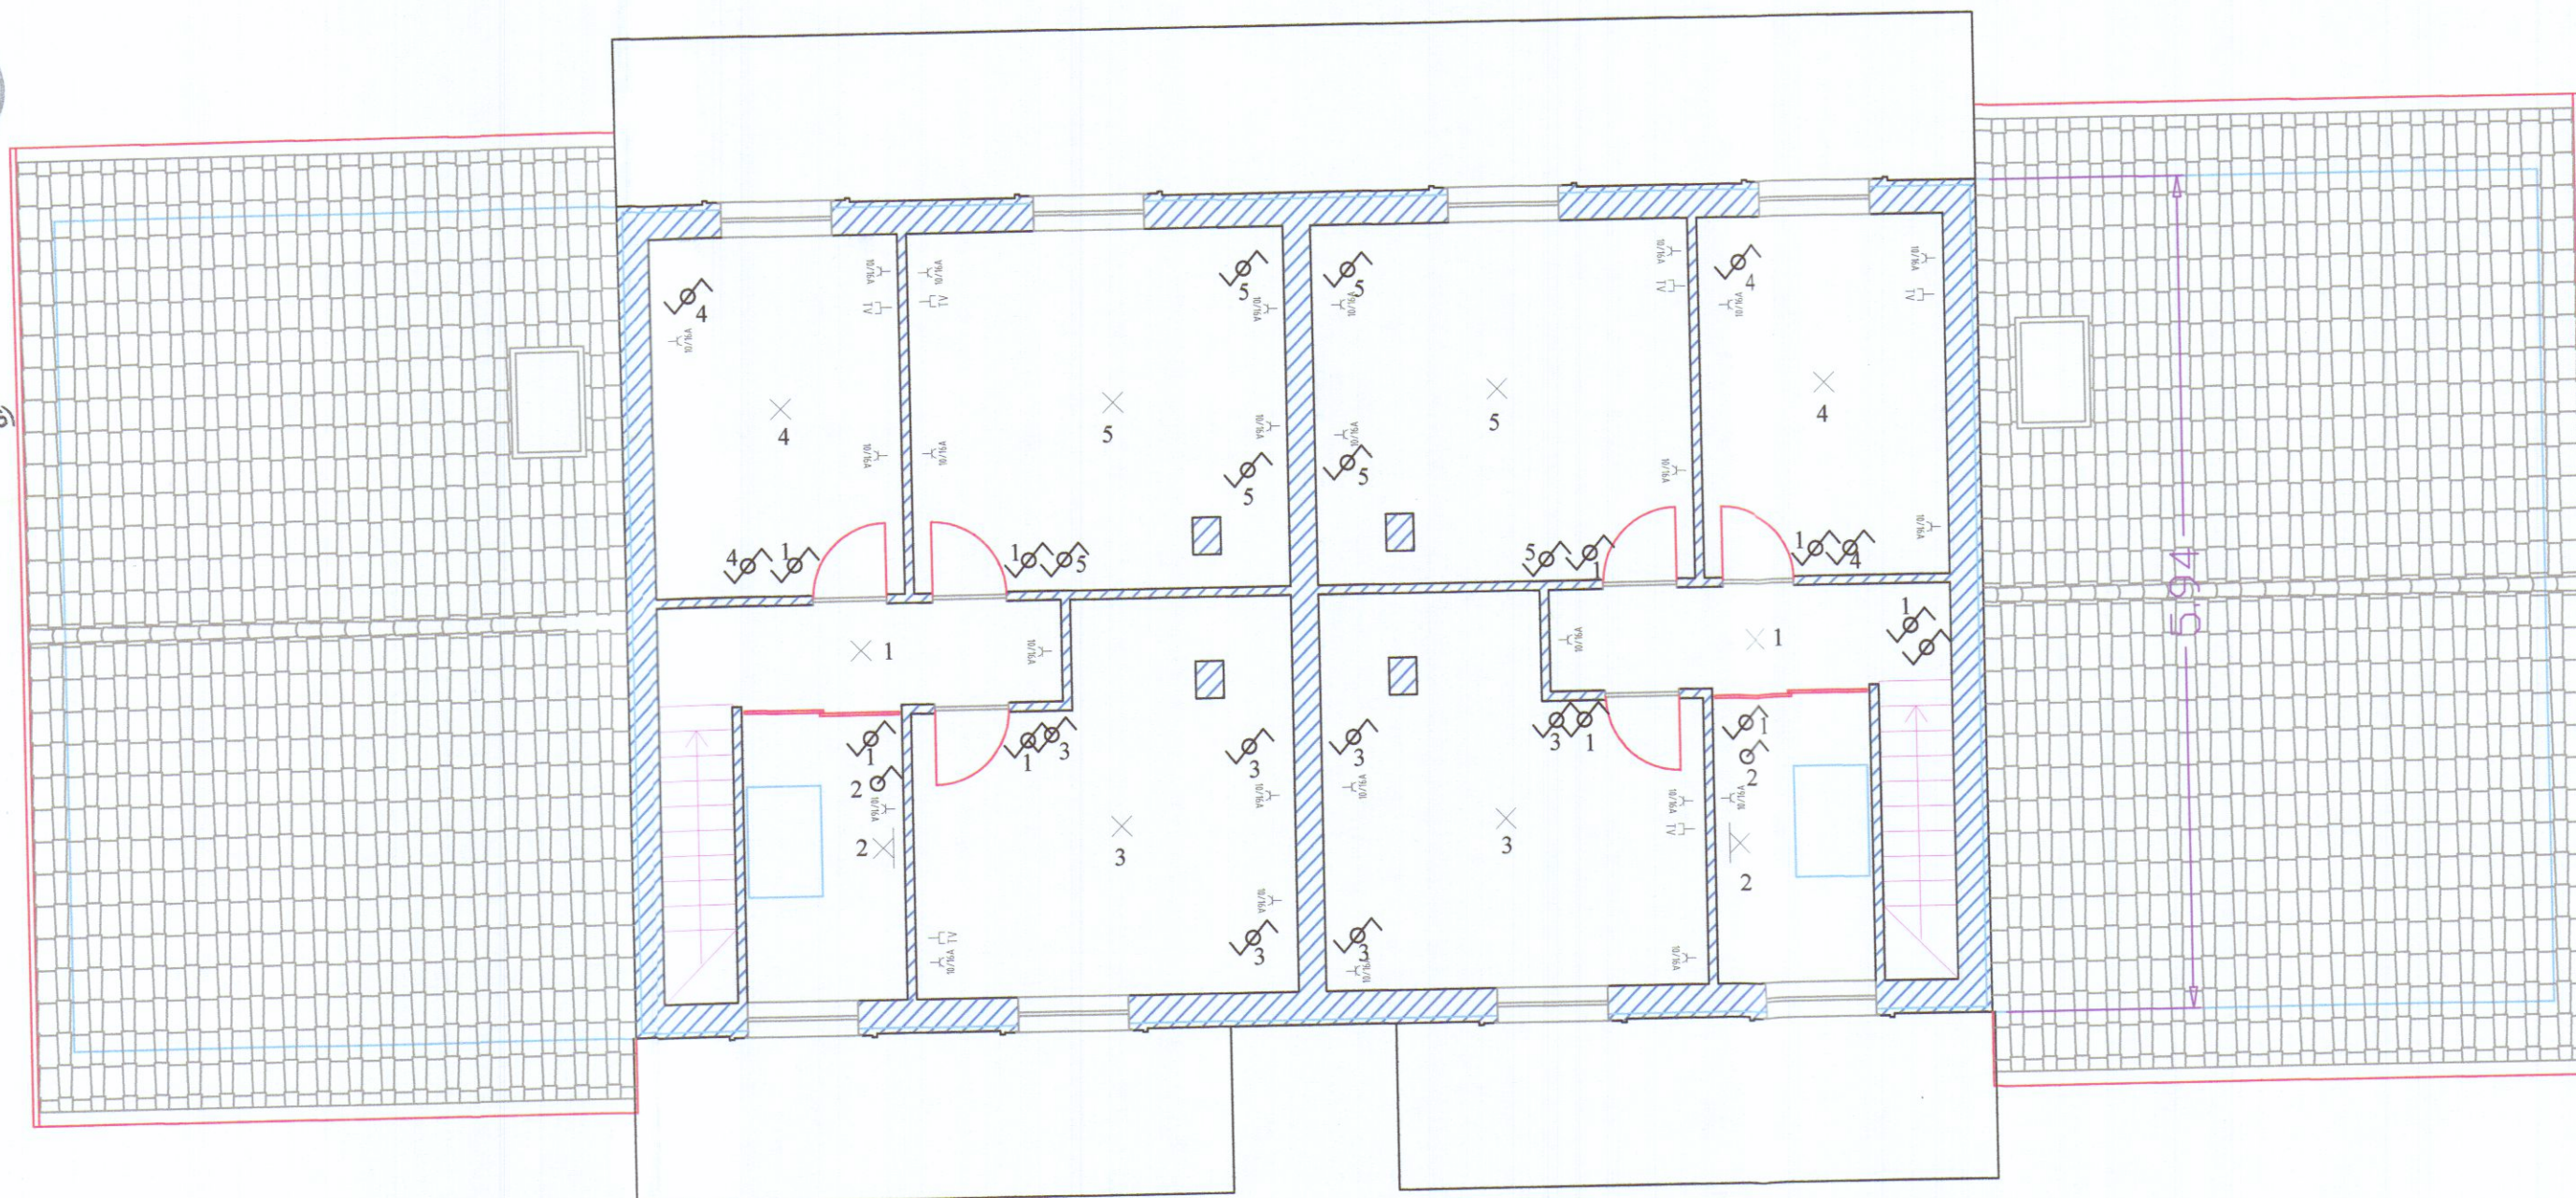

Pianta piano secondo

LEGENDA SIMBOLI

Simbolo	Descrizione
	Quadro elettrico
	Contatore ENEL
	Quadro Valle ENEL
	Cassetta di derivazione
	Illuminazione di sicurezza 11w /24w
	Termostato
	Pres a 10/16 A 2P+PE / stagna
	Punto luce a soffitto
	Punto luce a parete
	Pulsante a tirante per suoneria
	Invertitore
	Pulsante
	Interruttore unipolare
	Deviatore
	Pres a telefonica
	Pres a TV
	Pulsante con targa portanome
	Punto videocitofono interno / esterno
	Pozzetto di terra ispezionabile
	Aspiratore bagno

F.M.elettronica snc
viale G.Galilei 152/b
54033 M.di Carrara (MS)
P.I.V.A. 00699660452

Impianto: **Impianto elettrico case indipendenti**
Ubicazione: **Via Pucciarelli Avenza (MS)**
Proprietà o committente: **QUAL.IT SRL**
Progettista / installatore: **Alibani Fabrizio**

Data: **Febbraio 2011** Dis.n° **3/3** Foglio: **3**

NOTE: **Impianto elettrico appartamenti indipendenti punti luce e punti presa piano terra**