


PROGETTO PER LA COSTRUZIONE DI
UN ALLOGGIO ECONOMICO ASSEGNATARIO
GIOVANNI LAZZONI AI SENSI DELLA
LEGGE 14-2-63 N° 60 ART. 13 PUNTO 4

APPROVATO


RAPP. 1:50 PROGETTISTA DOTT. ARCH. DANTE PETRUCCI

16 OTT. 1968


DANTE PETRUCCI
ARCHITETTO

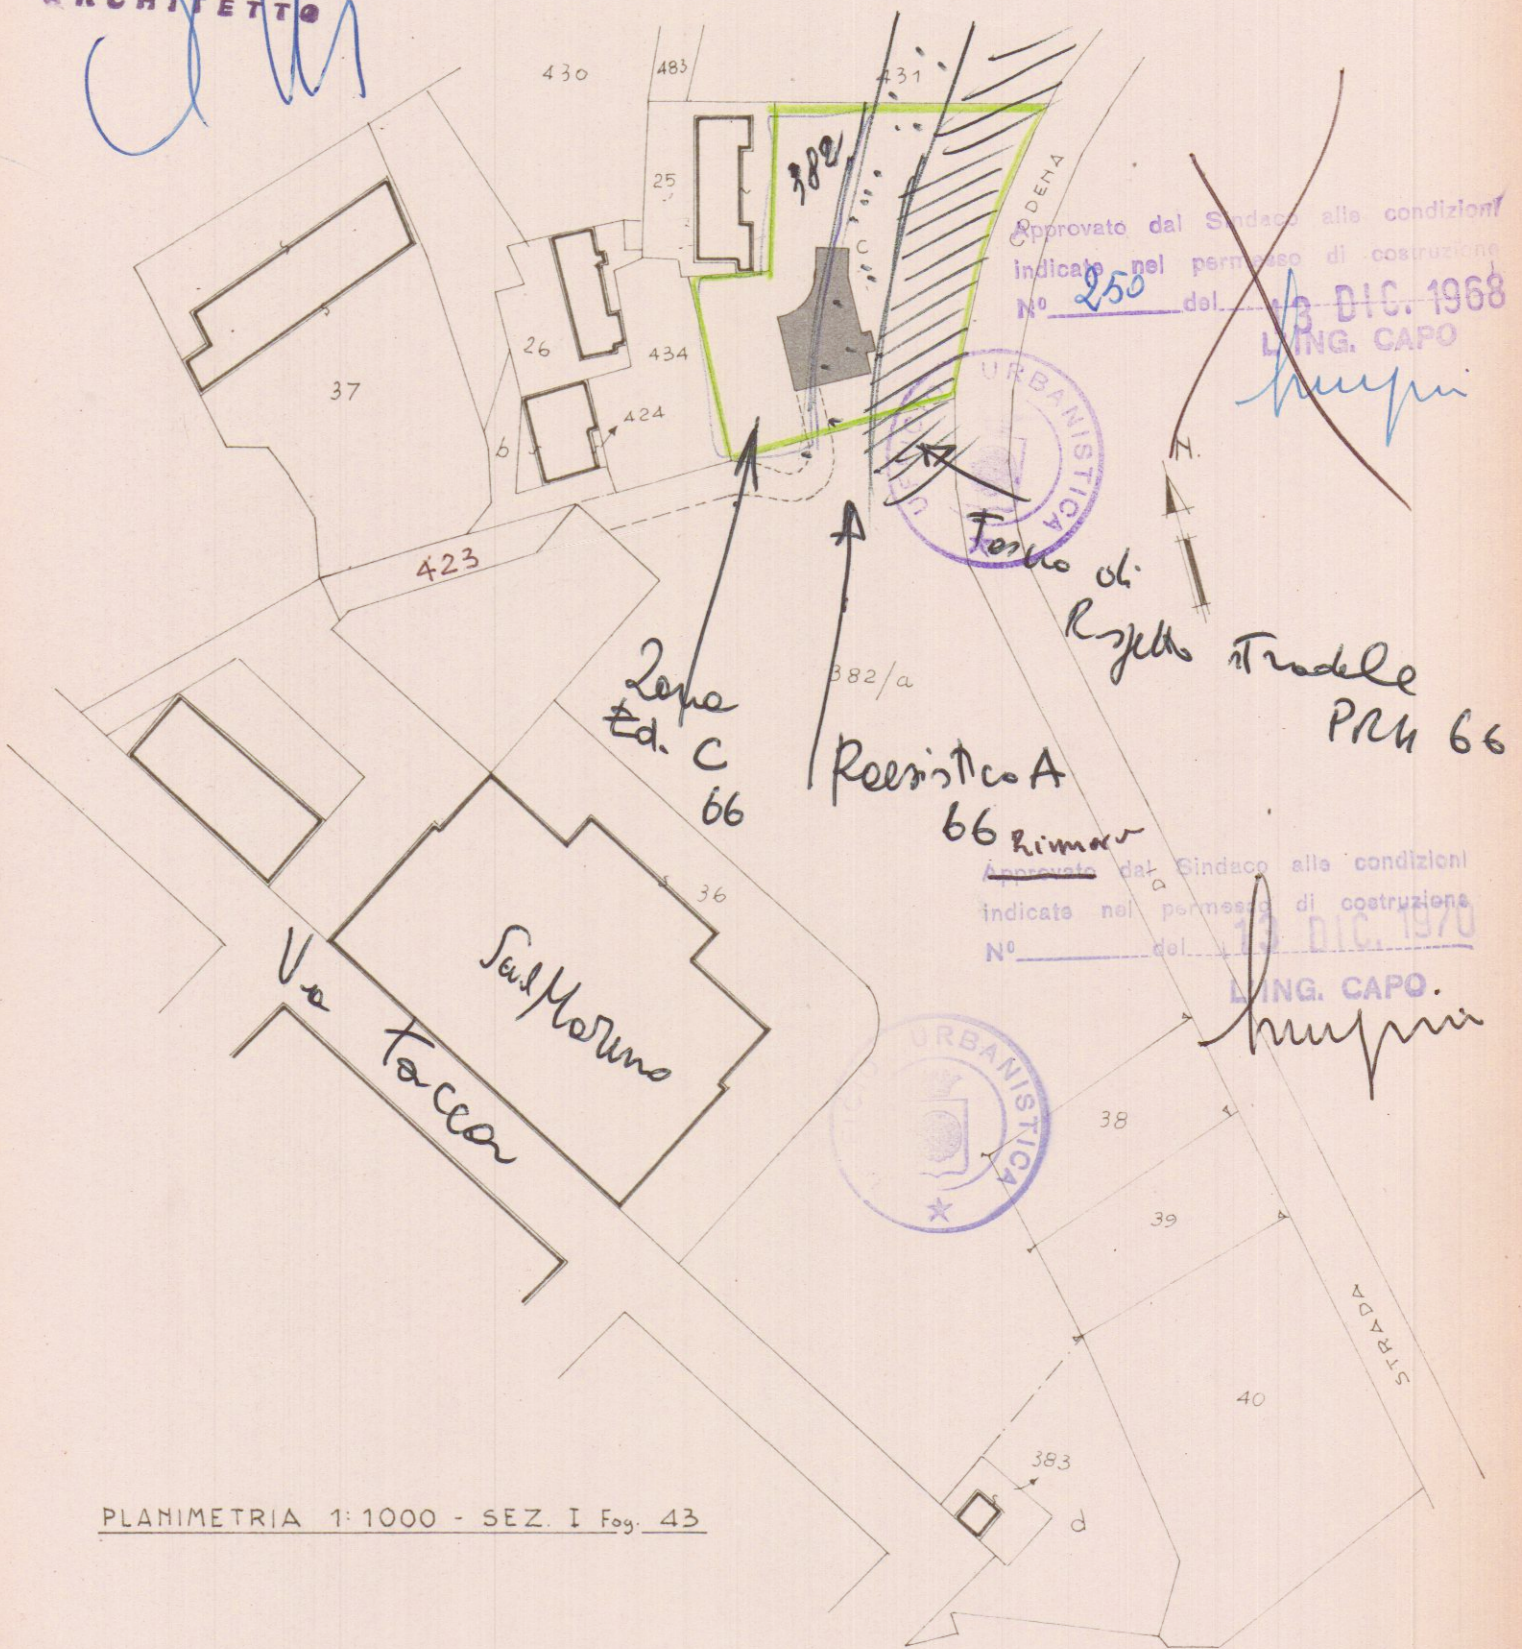

PLANIMETRIA 1:1000 - SEZ. I Fog. 43

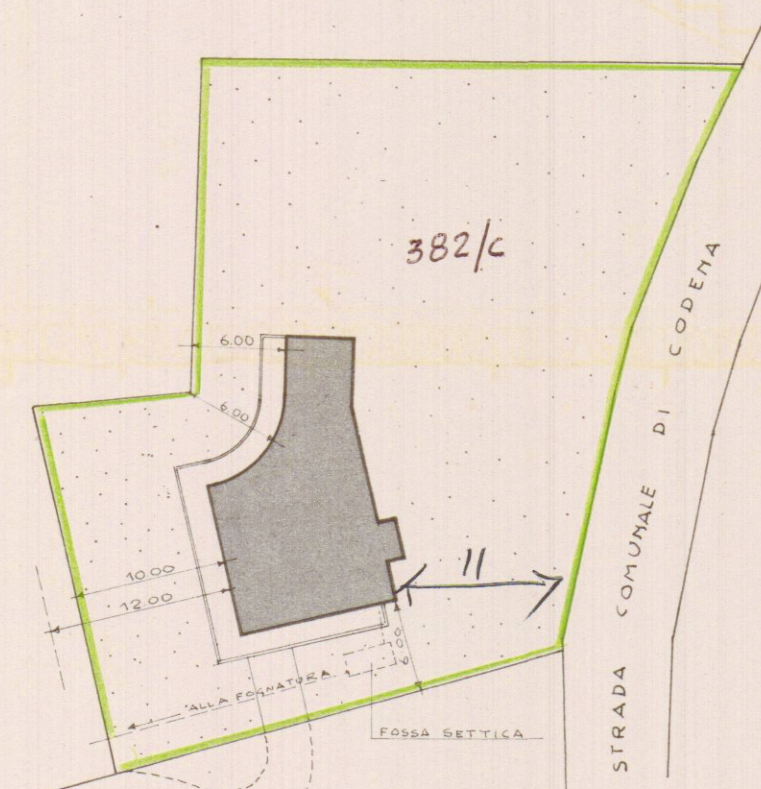

PLANIMETRIA 1:500

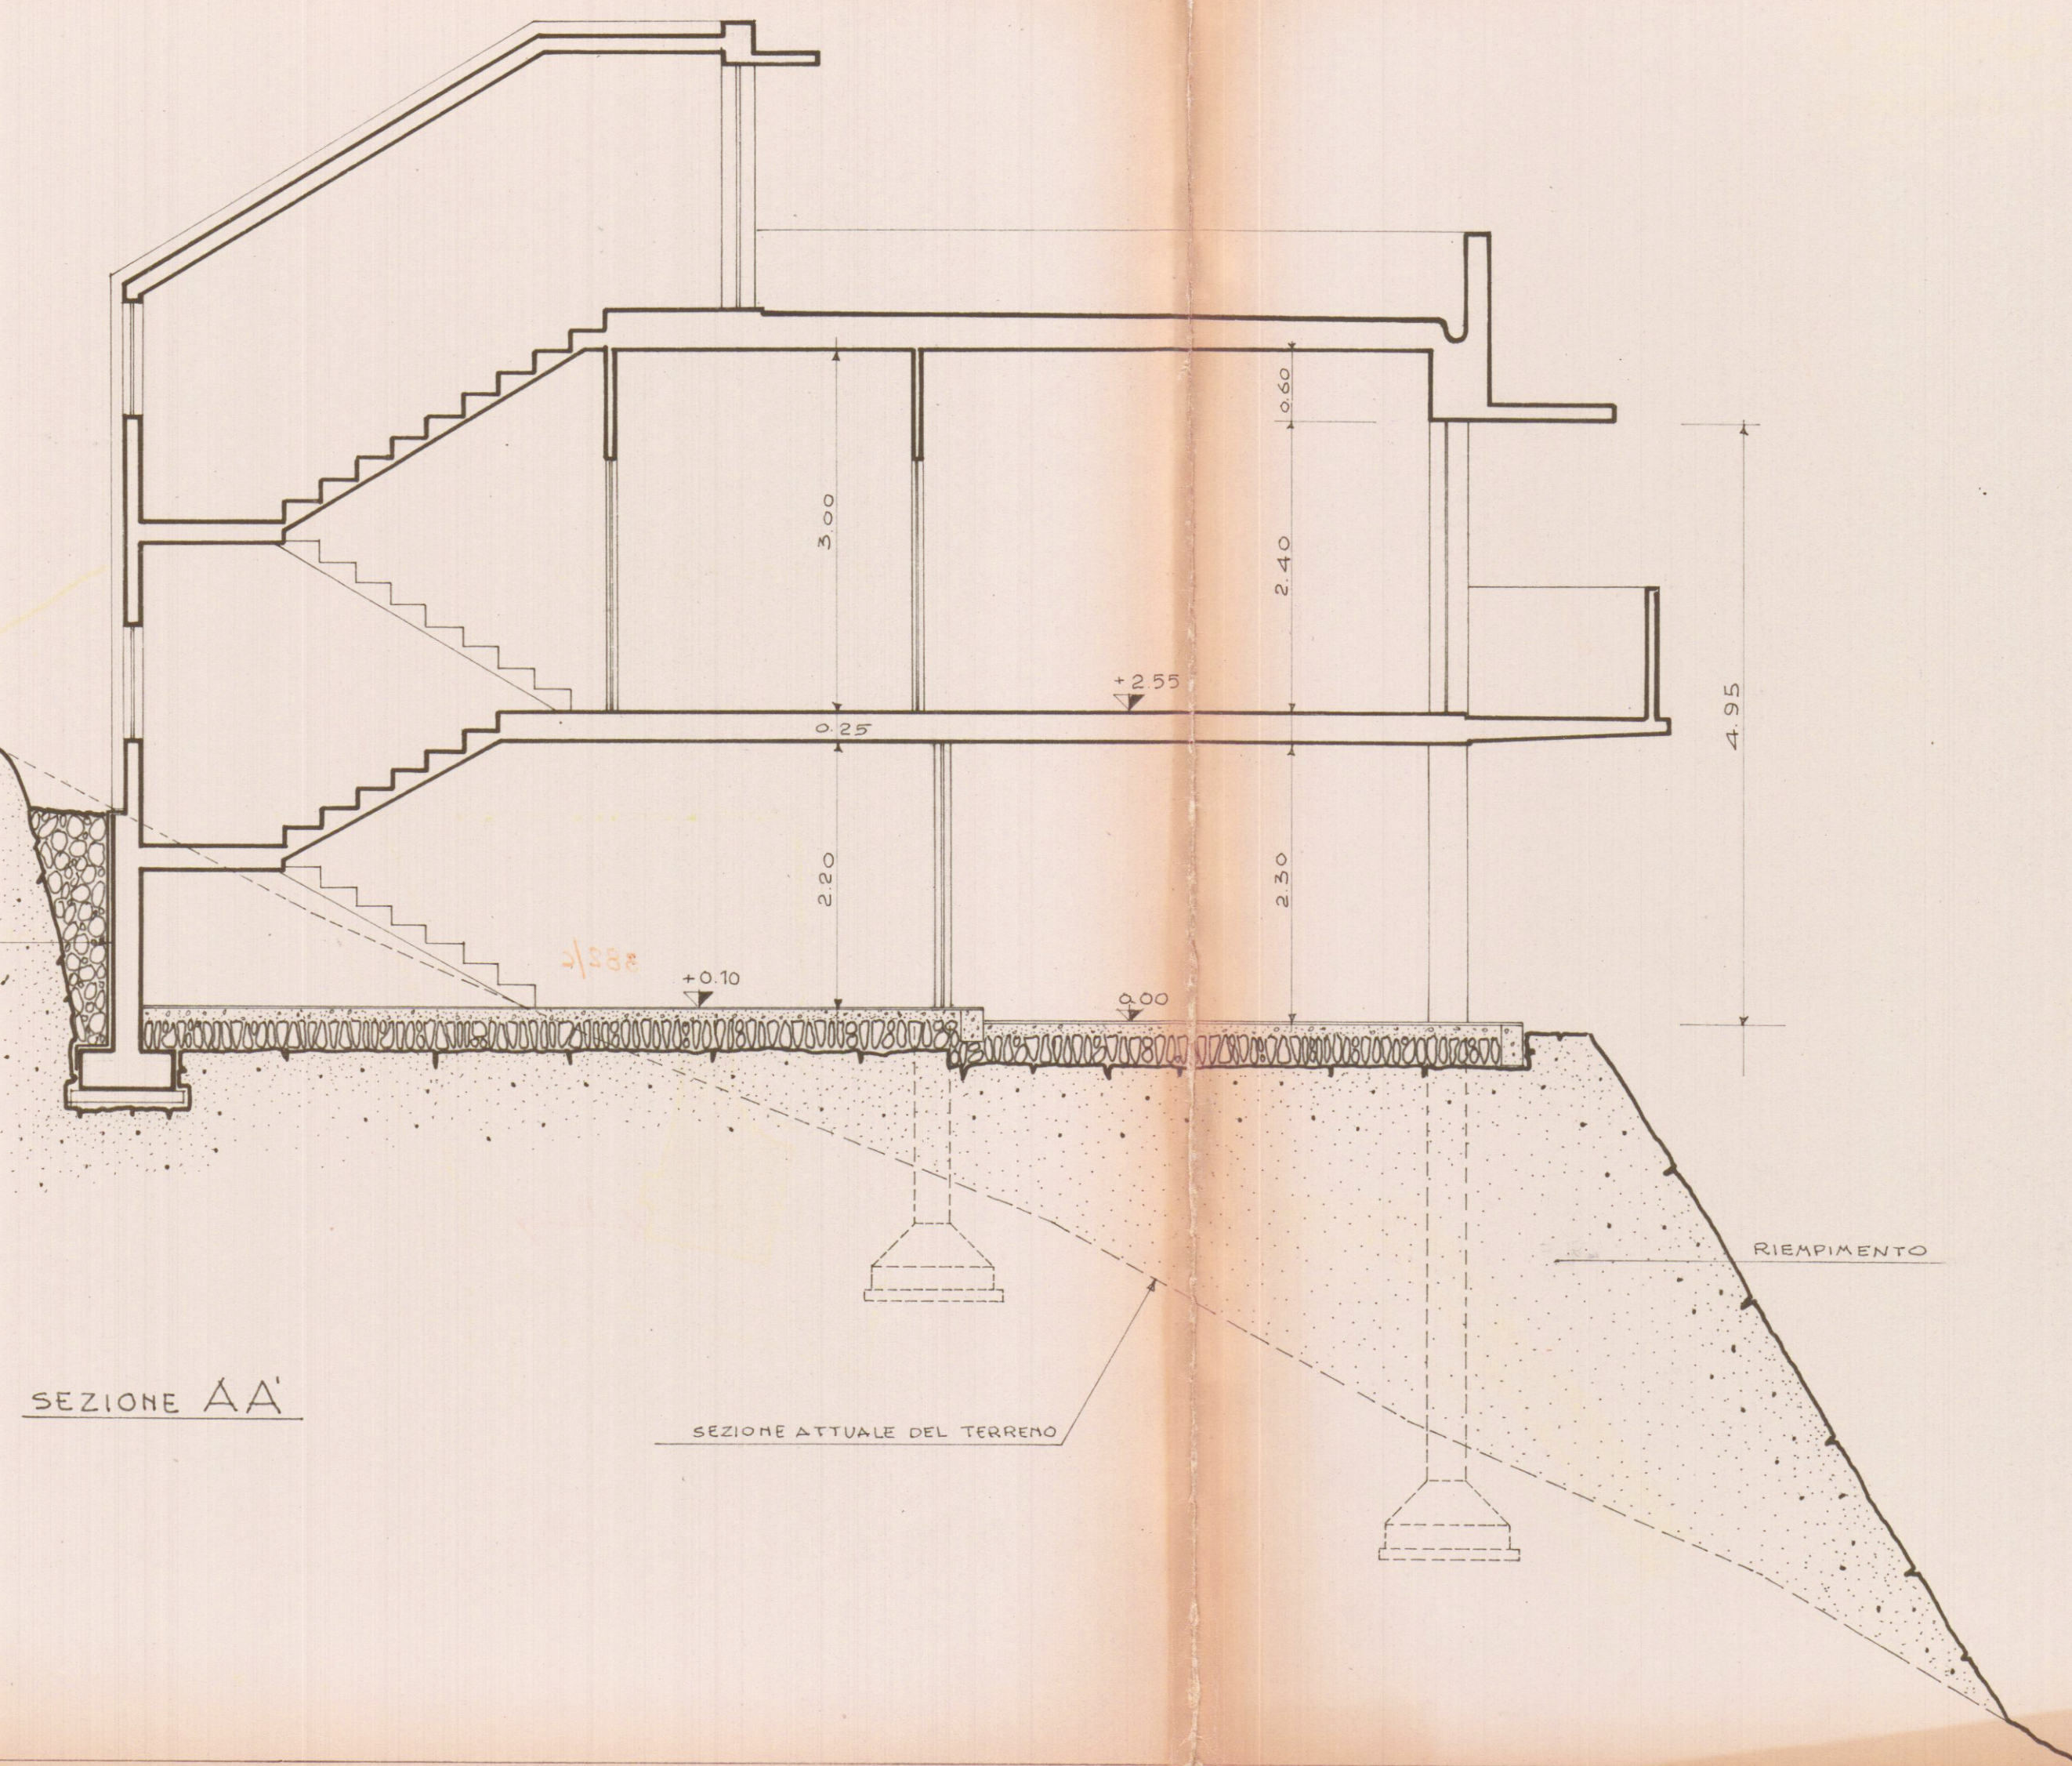

SEZIONE AA'