



Servizio dei Conti Correnti Postali
 Attestazione di un versamento
 di L. 4500 (in cifre)
 Lire quattromila cinquecento (in lettere)
 eseguito da GIAMPIERO TONINI
 sul c/c N. 1/46840 intestato a:
 BANCA NAZ. LAVORO - Filiale di Roma
 C/ CASSA NAZ. PREVIDENZA
 ASSISTENZA A FAVORE DEI GEOMETRI
 (Contributo per Marche Gioiello)
 Via Barberini, 68 - Roma
 Addì (1) 8 febbraio 1973
 Bollo lineare dell' Ufficio eccitante
 A Espresso POSTALI 4
 N. CARRARA SUCC. 1
 del bollettario ch 9
 Ufficio di posto FEB 73 Bollo a data

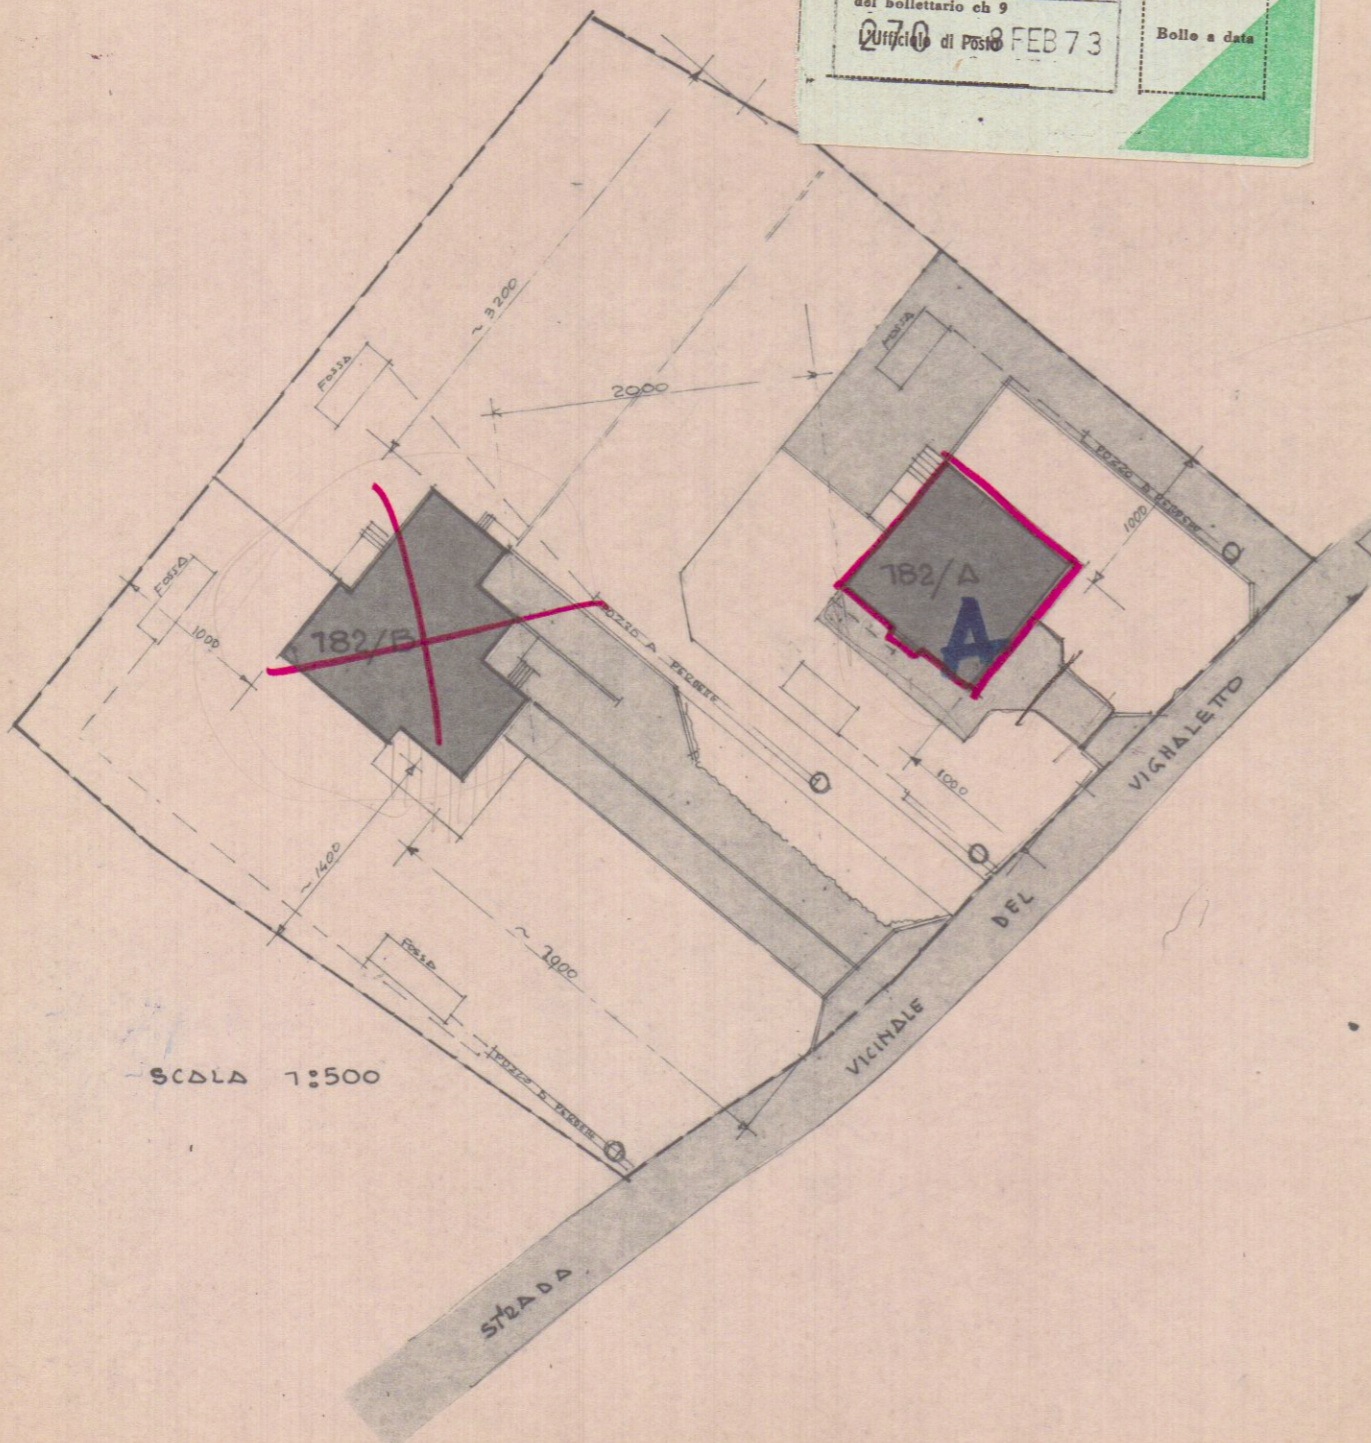

SCALA 1:500

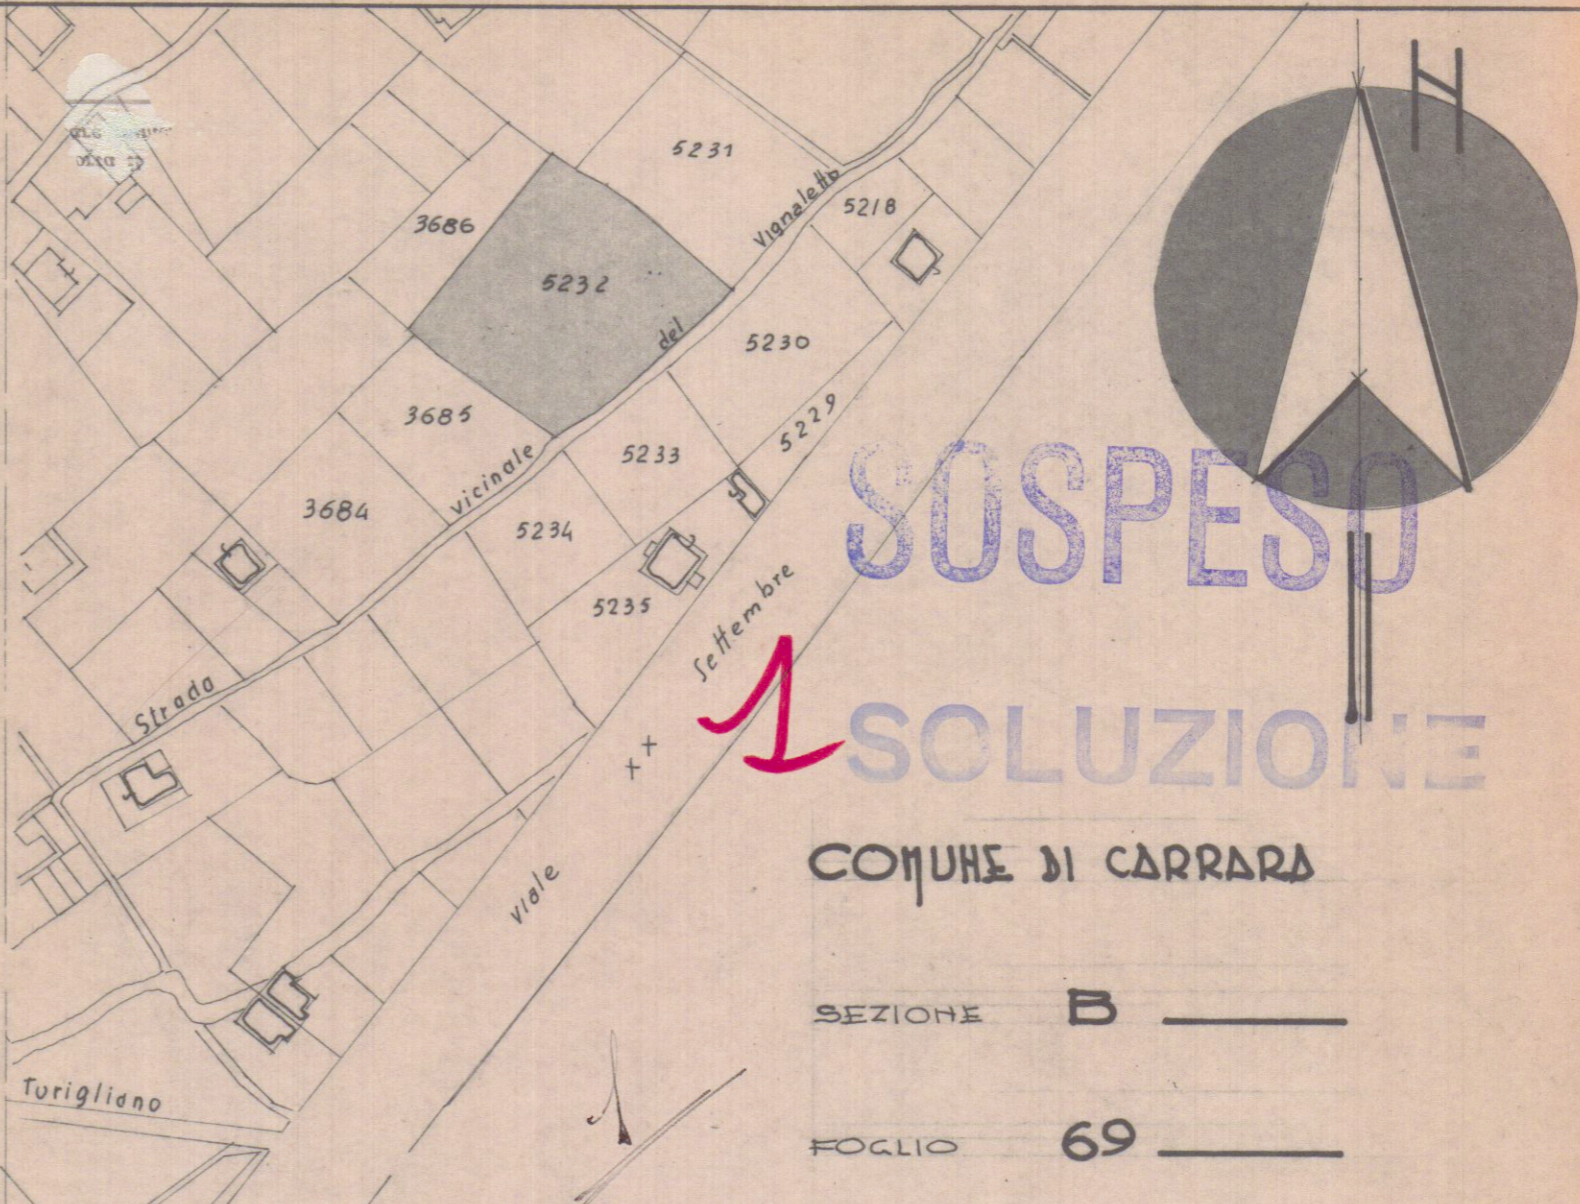

SCALA 1:2000

SOSPESO
SOLUZIONE



COMUNE DI CARRARA

SEZIONE B

FOGLIO 69

MAPPALE 5232

12 FEB. 1973 W

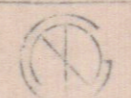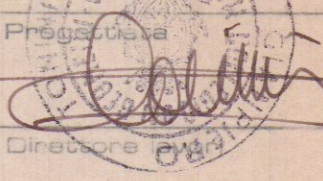	STUDIO TECNICO PROFESSIONALE GEOMETRI F. NARDINI - GP. TONINI		 Proprietario Direttore
	PROPRIETARIO : <u>sig. GIOVANNI BERNARDI Eredi F.lli</u>		
LAVORO : <u>VILLINO IN VIA DEL VIGHALETTO</u>			Tav. N°
TAVOLA : <u>PLANIMETRIE</u>			7
Data <u>5-2-1973</u>	Scala <u>1:2000</u>	<u>1:500</u>	n° d'ordine
Riferim.			Scheda <u>182/A</u>