



Sezione Trasversale C - C



Sezione Longitudinale B - B

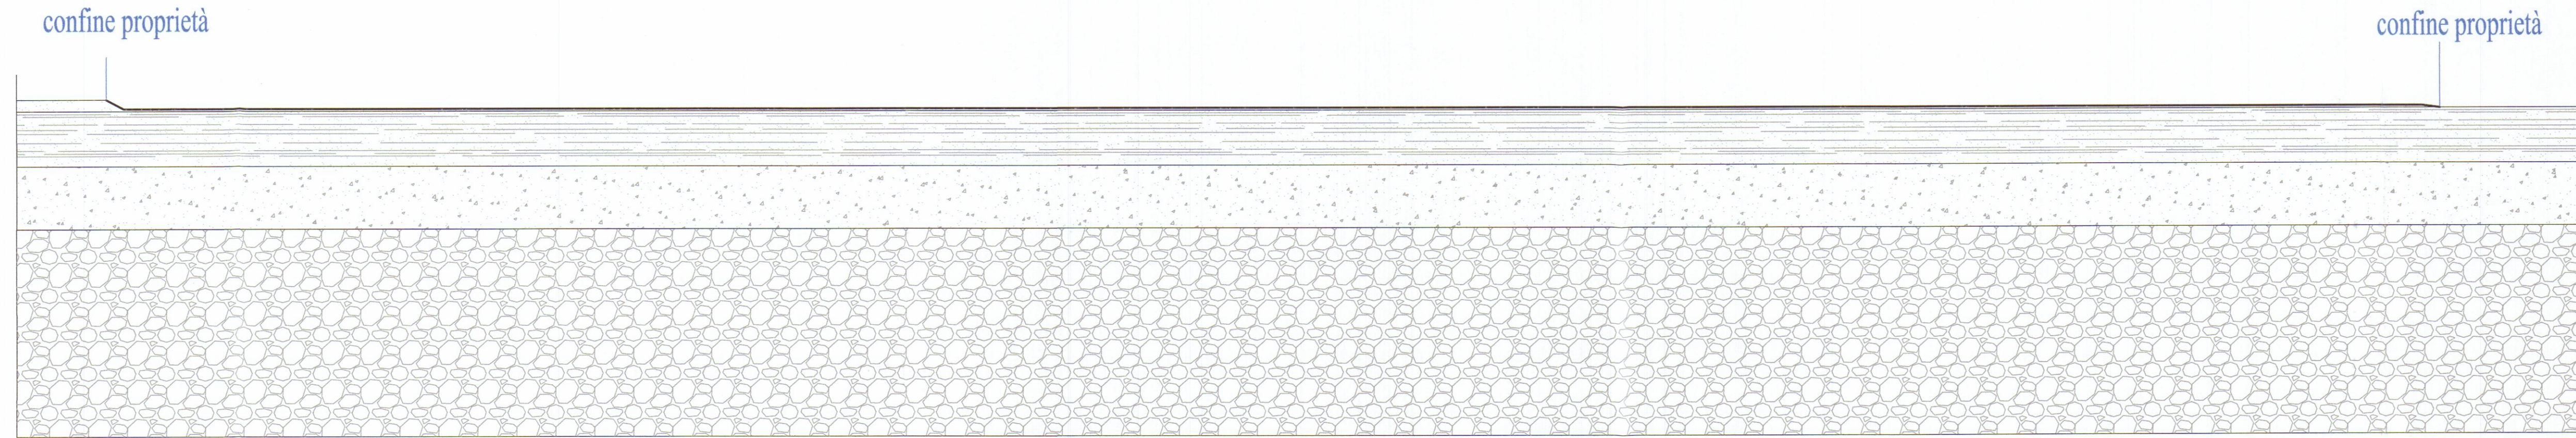

Sezione Longitudinale A - A

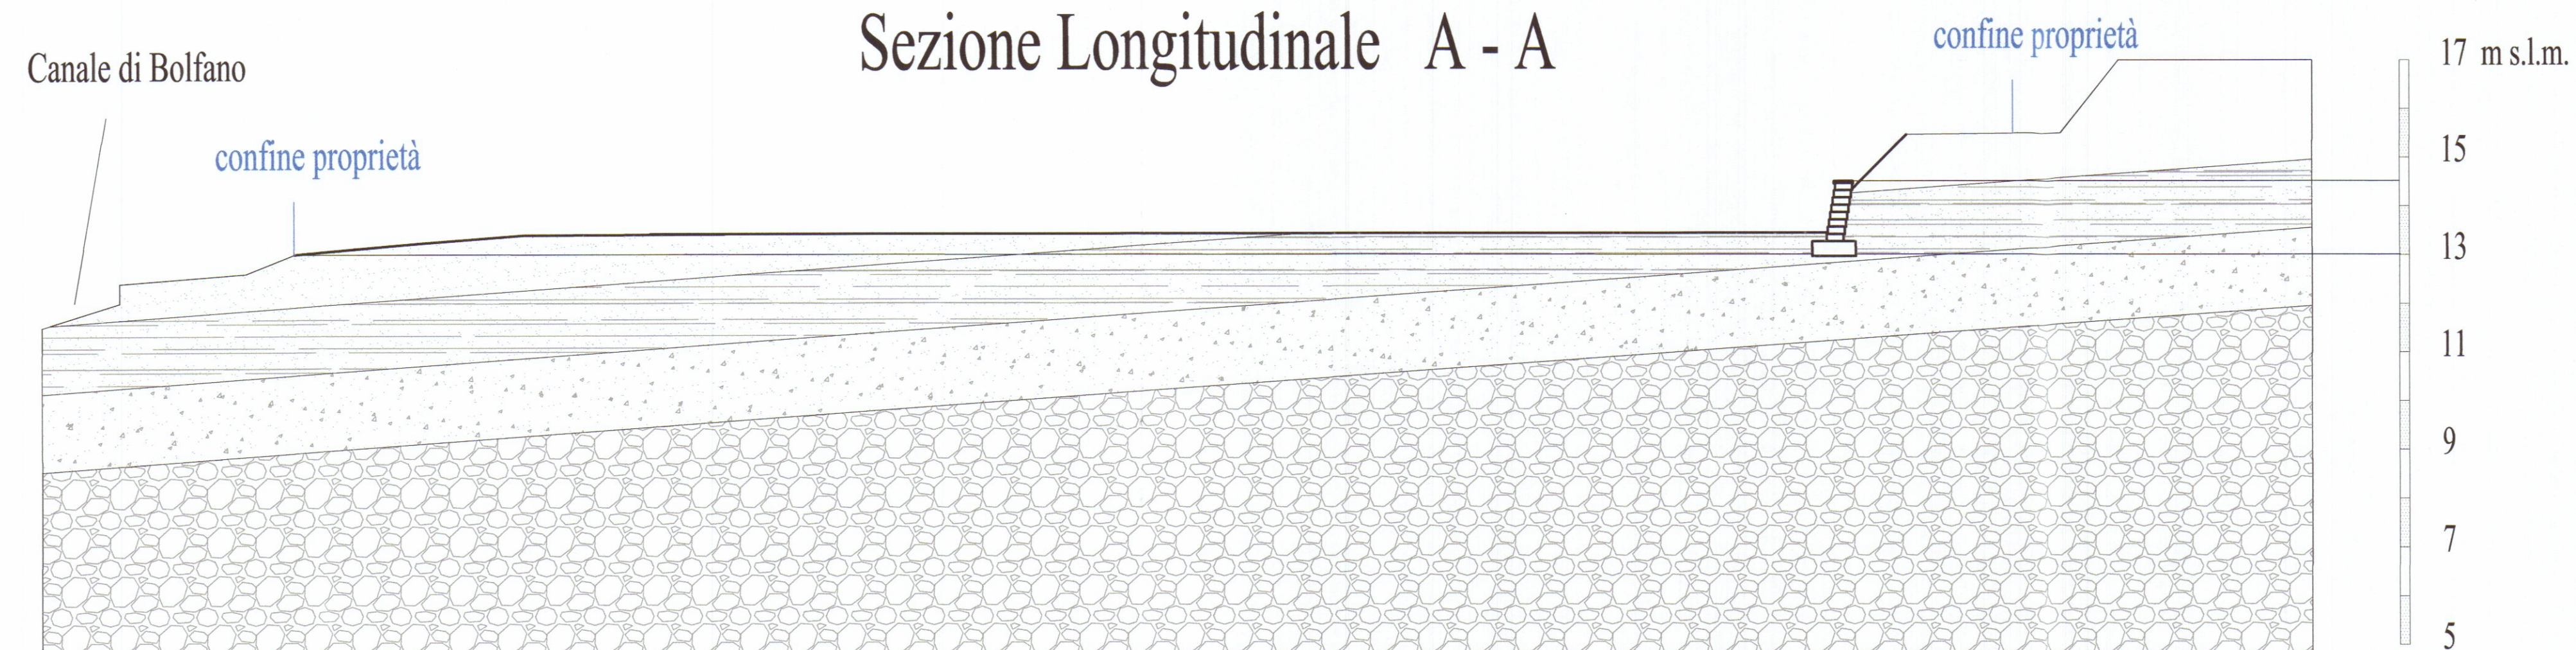

associazione professionale di professionisti



54033_Carrara dei Marmi_MS_ITA

tel +39 3349307926
info@dedallacassociati.eu



APPROVATO

Comune di Carrara (MS)

opera protetta ai sensi della L. 633 del 22/04/1941 tutti i diritti riservati qualsiasi riproduzione ed utilizzazione non autorizzata saranno perseguite a rigore di legge

Proprietario	COMUNE DI CARRARA SPORTELLO UNICO PER L'EDILIZIA Accertamento in conformità art. 209 L.R. 65/2014. Approvato dal Dirigente alle costruzioni indicate nel permesso di costruire.		
Sandrine Tania	n° 39 del 26/11/2016 elaborato grafico Tav. 4/15/16 dal Nucleo Valutazione del territorio il Responsabile del procedimento (Venerio C. P. P.)		
Tipologia di intervento	ACCERTAMENTO DI CONFORMITA'		
Elaborato	STATO VARIATO _SEZIONI LONGITUDINALI E TRASVERSALI		
Data	Tavola	Scala	Note
Agosto 2016	4	1/100	
Committente	Progettista		
SANDRINI TANIA	BRIZZI Riccardo		