

2 E MME STUDIO TECNICO ASSOCIATO

geomm. SAGLIANO e ZANNONI

v.le xx settembre n° 268 avanza carrara tel. 0595-50187

ditta
committente MENCONI VLADIMIRO(de cuius) MENCONI PAOLA



oggetto: Elaborati grafici integrativi a domanda di
condono edilizio L. 47/85
Domanda n.2356/86

PROSPETTO DELLE SUPERFICI

fog. n° 88 mapp. n° 47 - 46

TAV. 5


SCALE 200 /1000

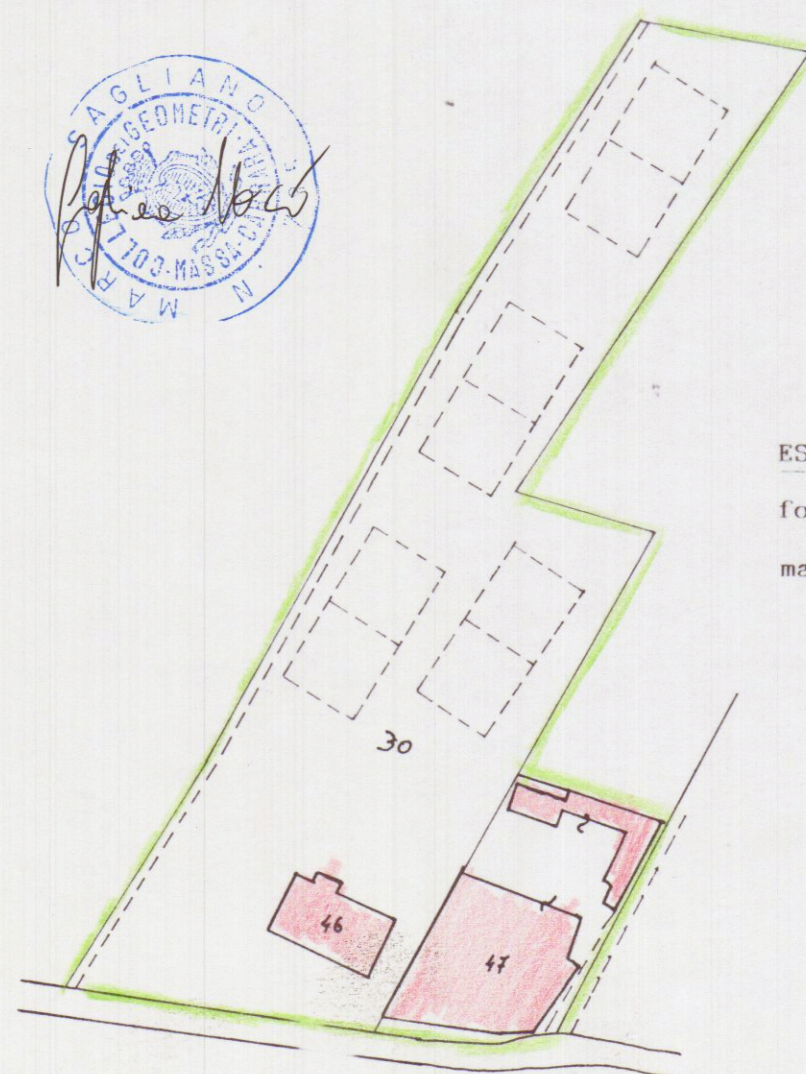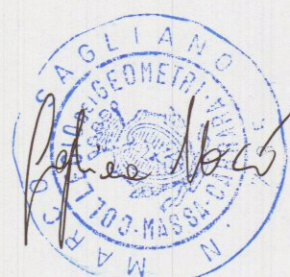

ESTRATTO DI MAPPA

foglio n: 88

mappale n: 46/47

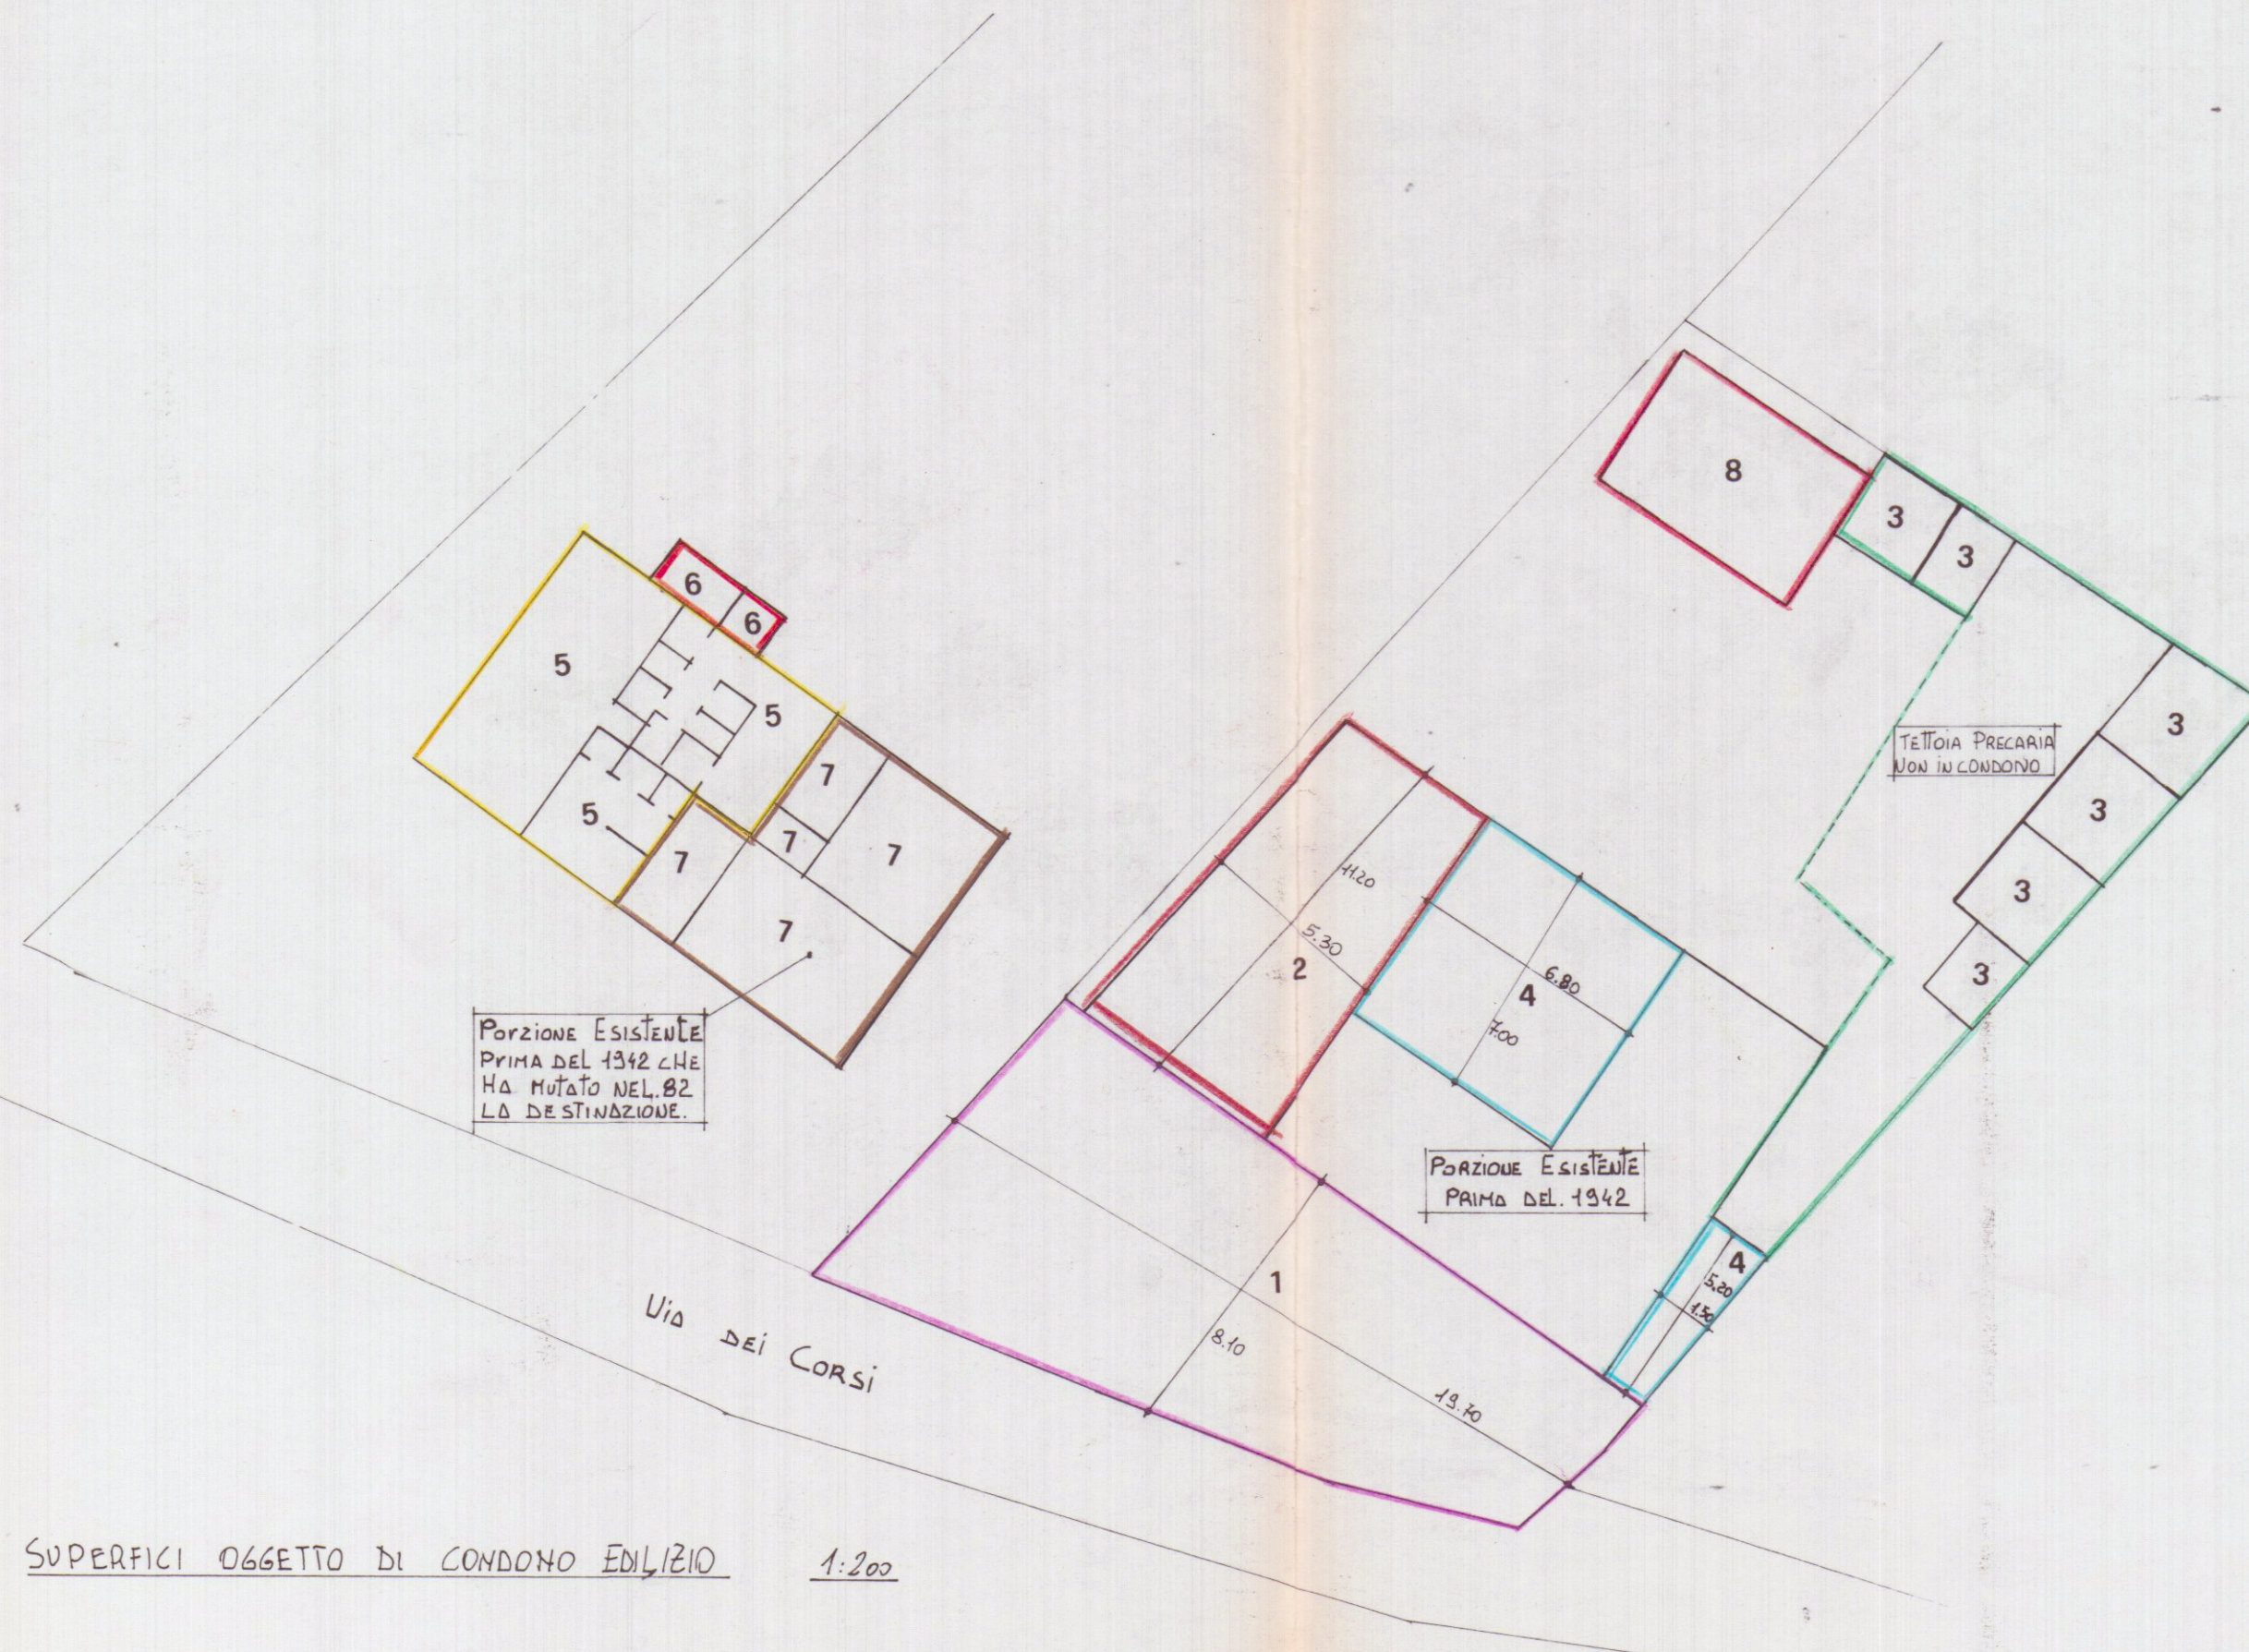

SUPERFICI OGGETTO DI CONDONO EDILIZIO 1:200

PROSPETTO DI CALCOLO DELLE SUPERFICI RICHIESTE
CON IL CONDONO EDILIZIO

N°	MODELLO	ANNO	DIMENSIONI	SUP.
1	D/1	1966	8.10x19.70	= 159.57
2	D/2	1971	11.20x5.30	= 59.36
3	D/3	1966	2.80x13.70+2.40x1.80	= 42.68
4	D/4	1966	6.80x7.00+5.20x1.50	= 55.40
5	D/5	1982	3.35x7.60+5.60x3.75+3.20x3.40	= 57.34
6	D/6	1982	3.00x1.20	= 3.60
7	B/1	1982	3.50x7.60+3.80x4.00+3.55x1.70	= 47.83
8	B/2	1982	5.20x3.50x2+(1.00x2.00x0.60)	= 37.60