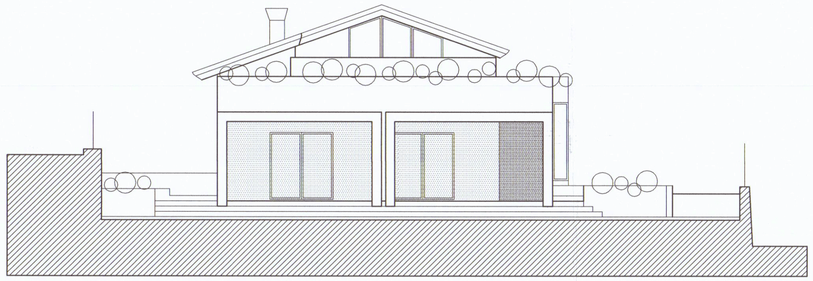

PROSPETTO NORD-OVEST

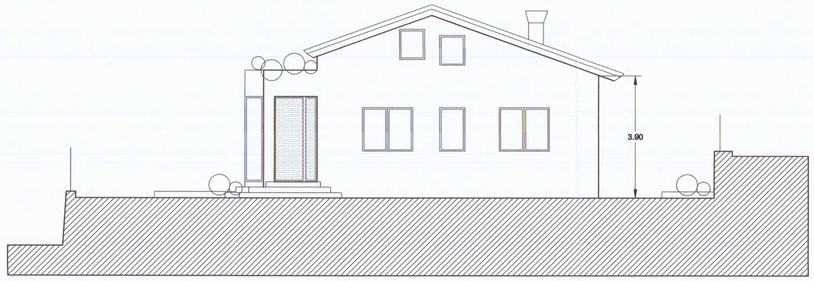

PROSPETTO SUD-EST

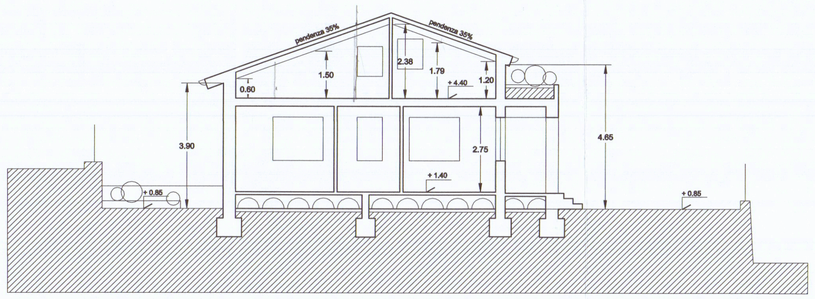

SEZIONE A-A

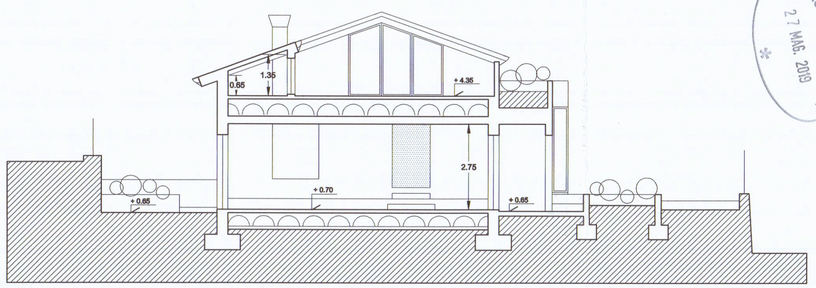

SEZIONE B-B

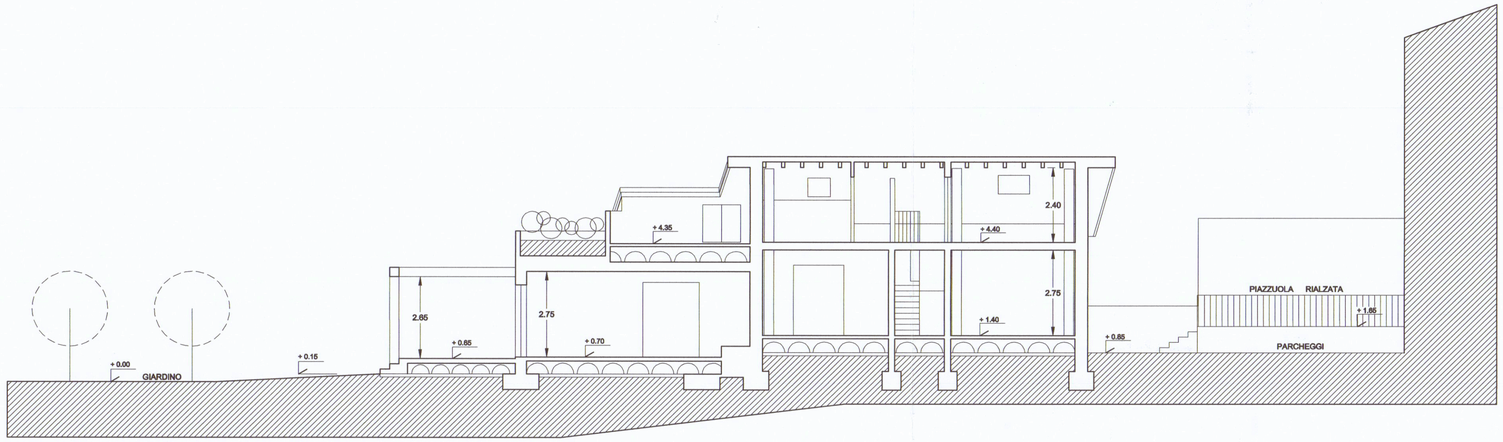

SEZIONE C-C

PROSPETTO NORD-EST

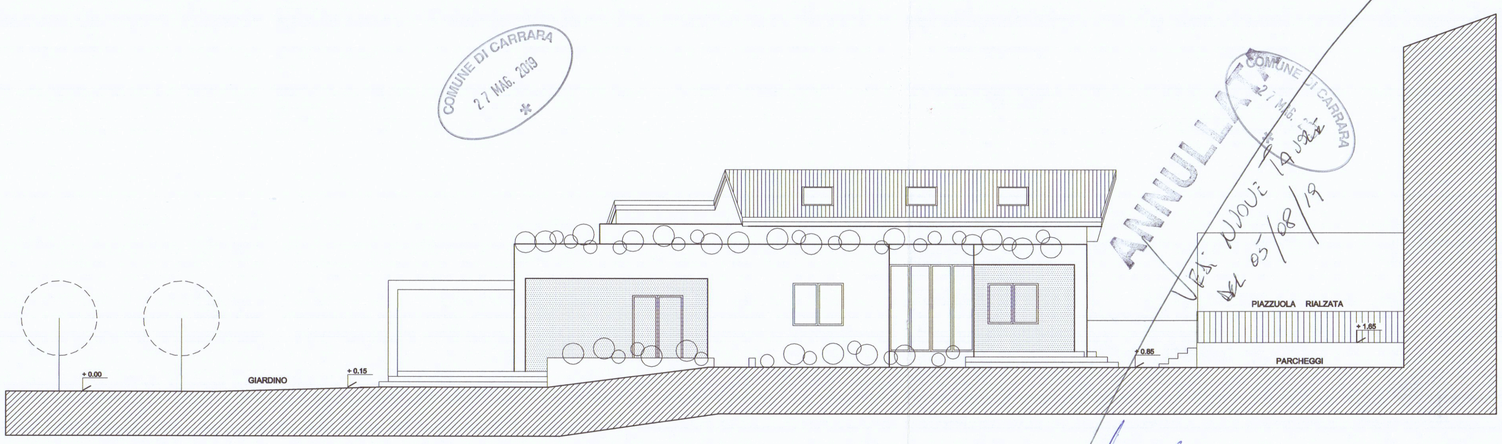

PROSPETTO SUD-OVEST

COMUNE DI CARRARA 27 MAG. 2019

COMUNE DI CARRARA 27 MAG. 2019

COMUNE DI CARRARA 27 MAG. 2019

COMUNE DI CARRARA 27 MAG. 2019

COMUNE DI CARRARA 27 MAG. 2019

ANNULLATA VEDI NUOVE 14 03/08/19

ANTONIO MOISE' ARCHITETTO

Piazza 2 giugno 14 Carrara 54033 - tel.-fax 0585.70745 mobile 335.8196397 e.mail arcmoise@tin.it

Architetto MOISÈ Antonio n. 230 Sezione A/a

ORIENTAMENTO

PERMESSO DI COSTRUIRE

RISTRUTTURAZIONE e AMPLIAMENTO DI EDIFICIO RESIDENZIALE

5	**PROGETTO** PROSPETTI e SEZIONE	SCALA 1:100
		DATA 11.3.2019
	COMMITTENZA Sig. MASSIMO MARINO	FOGLIO 62
	SITO FOSSONE - Via Fossone Alto 19/A	MAPPALE n. 481- 482/1