



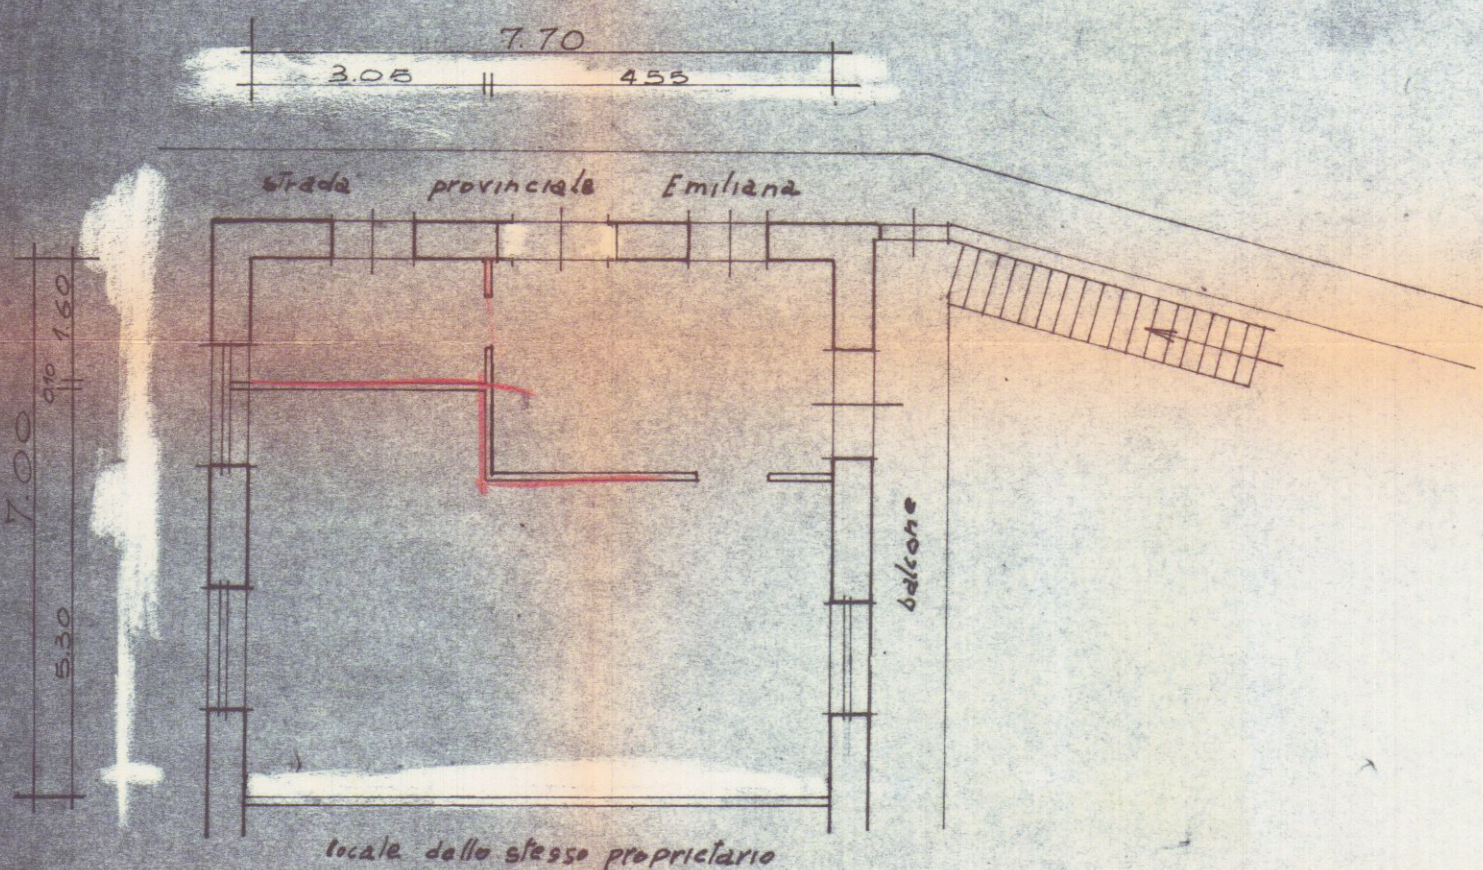


PIANTA PIANO TERRA

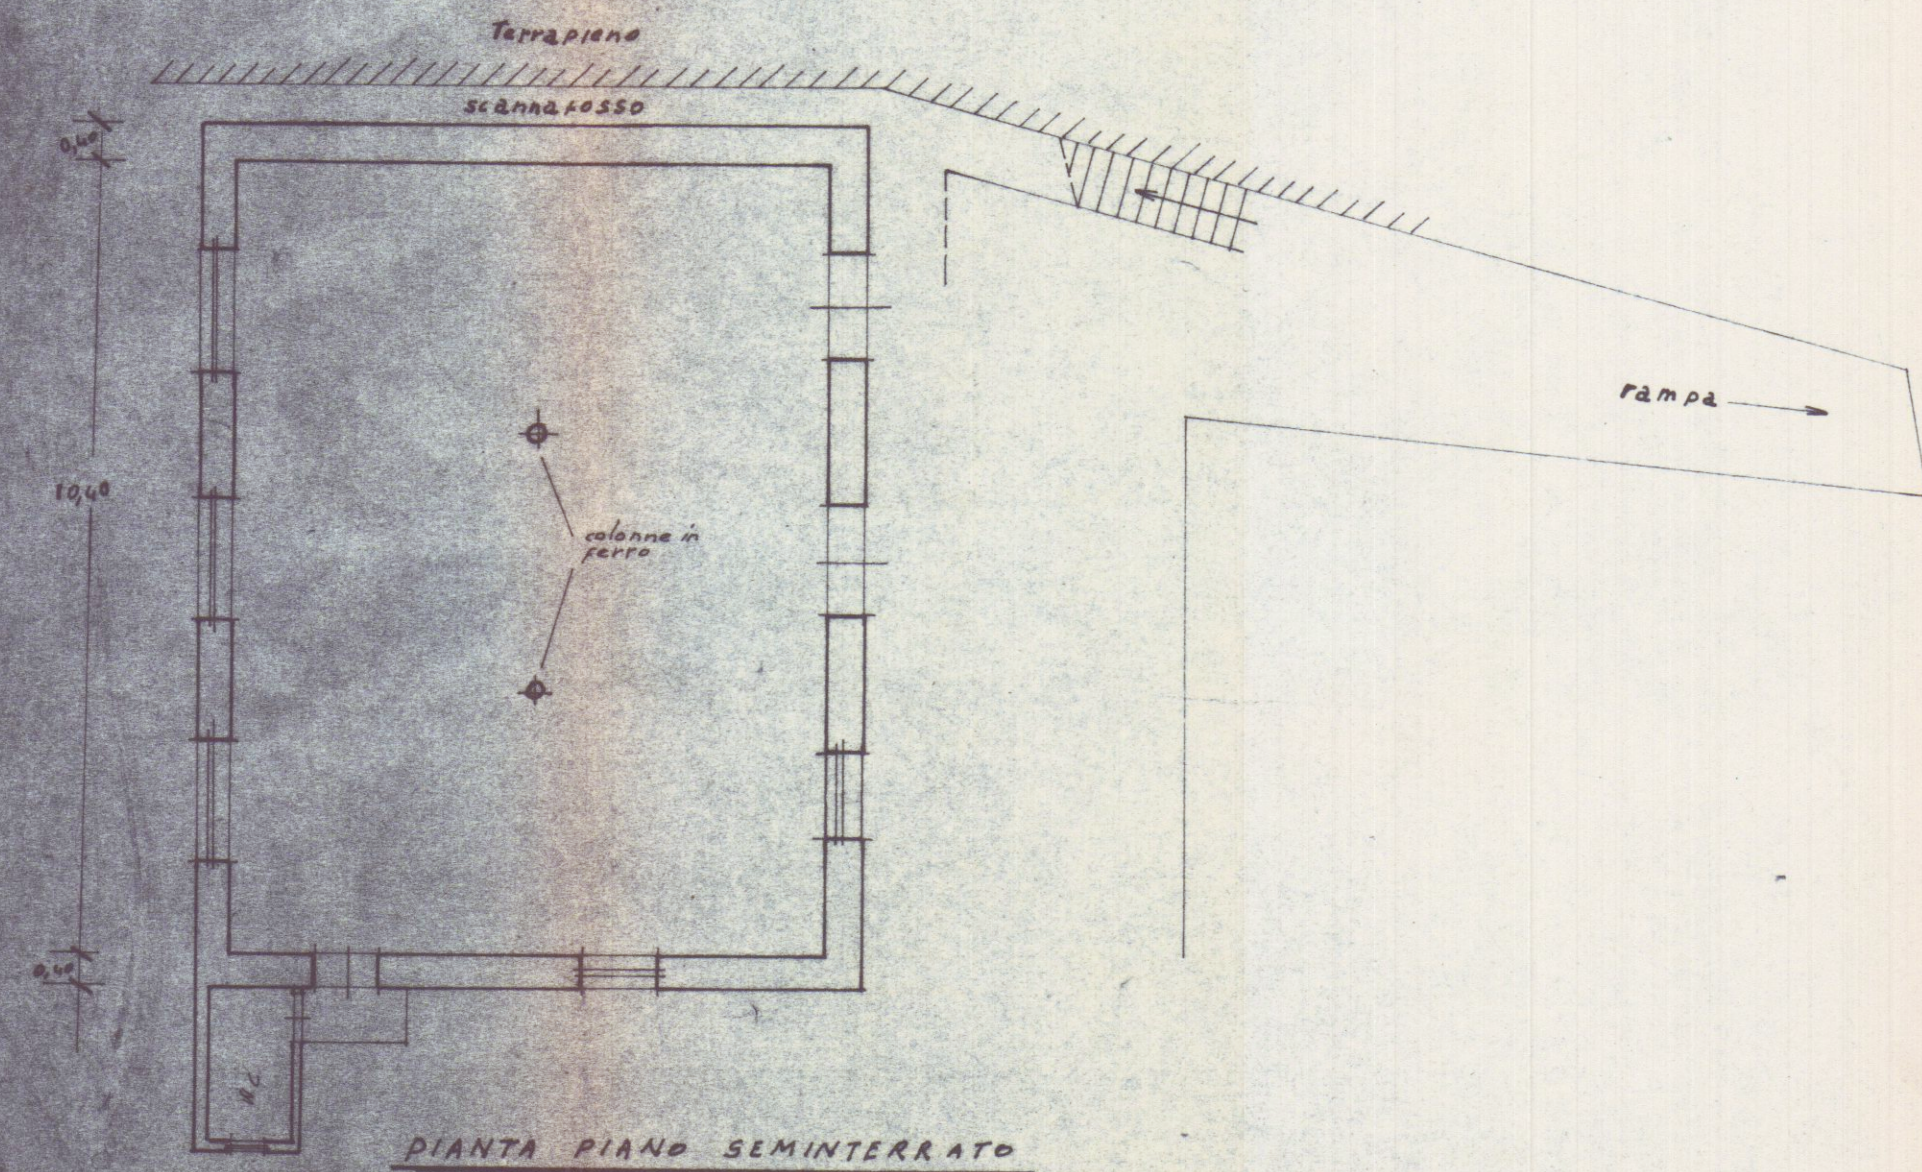


PIANTA PIANO SEMINTERRATO

STATO FINALE


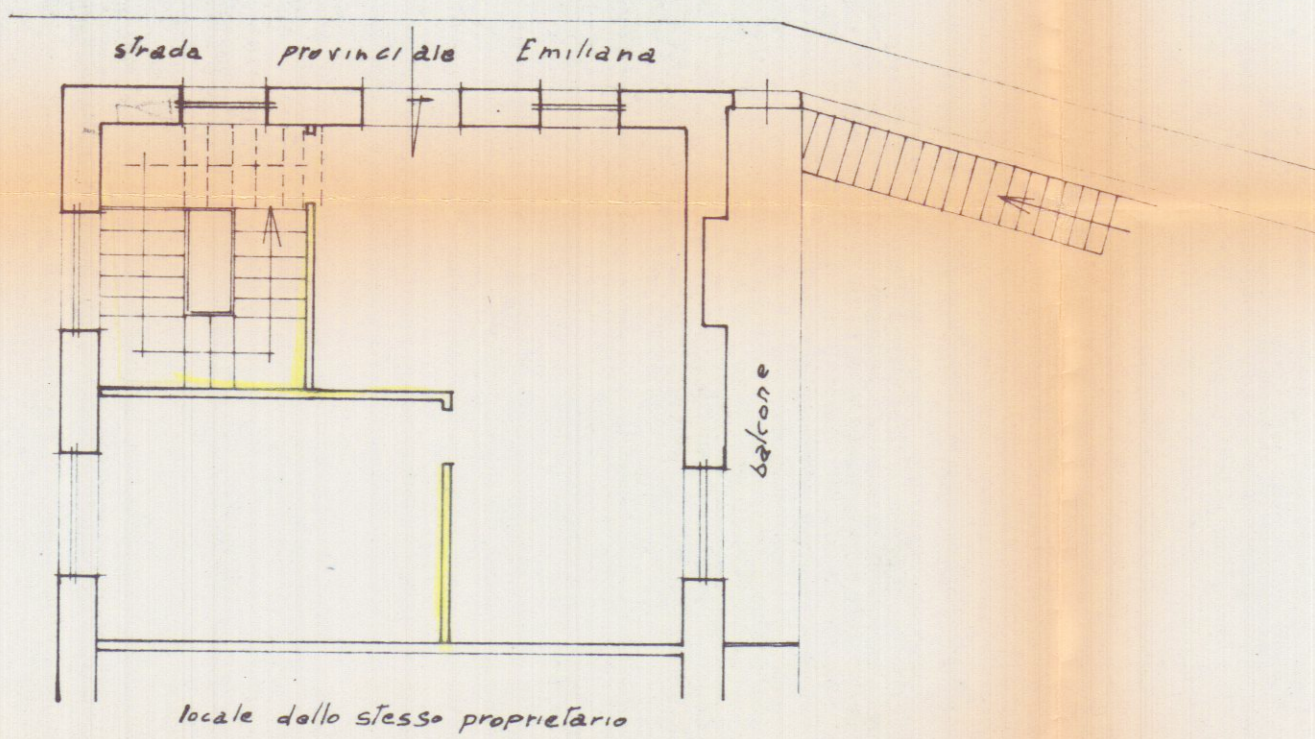


PIANTA PIANO TERRA

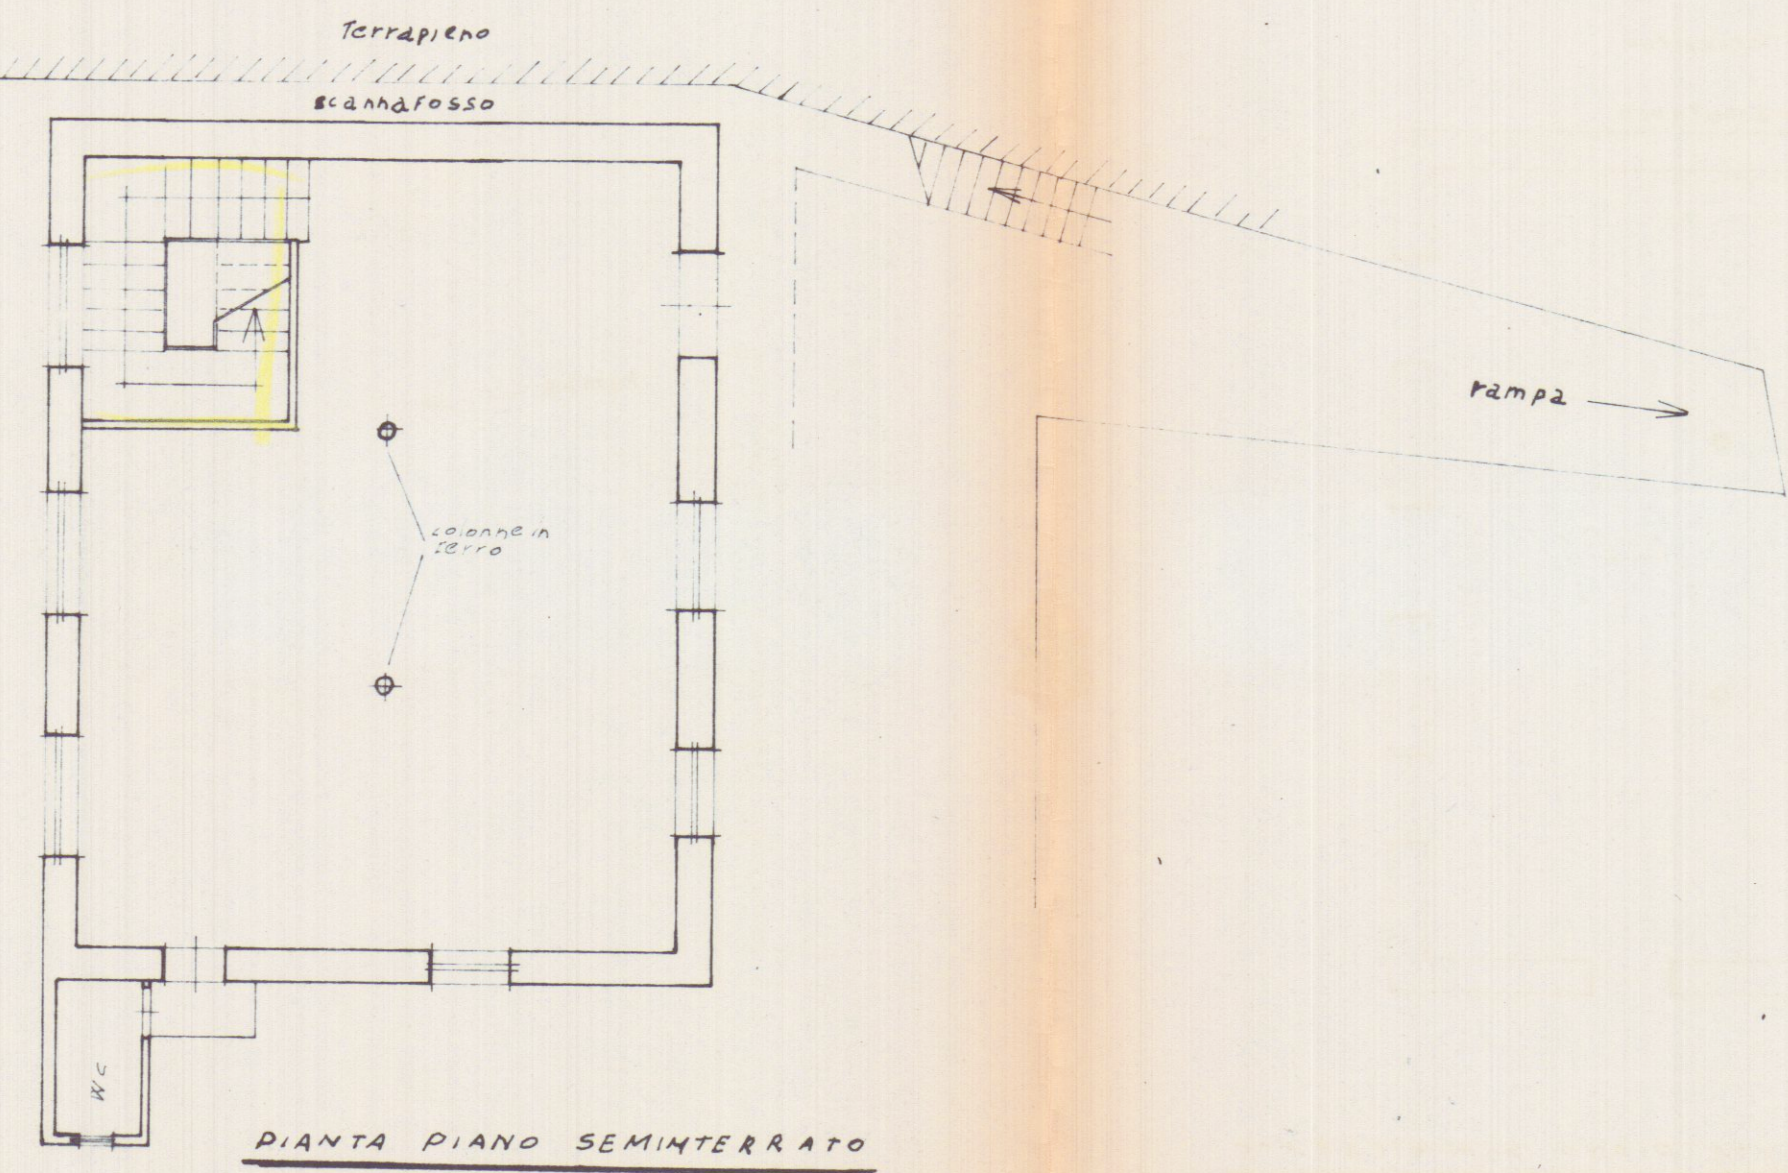

PIANTA PIANO SEMINTERRATO

STATO ATTUALE

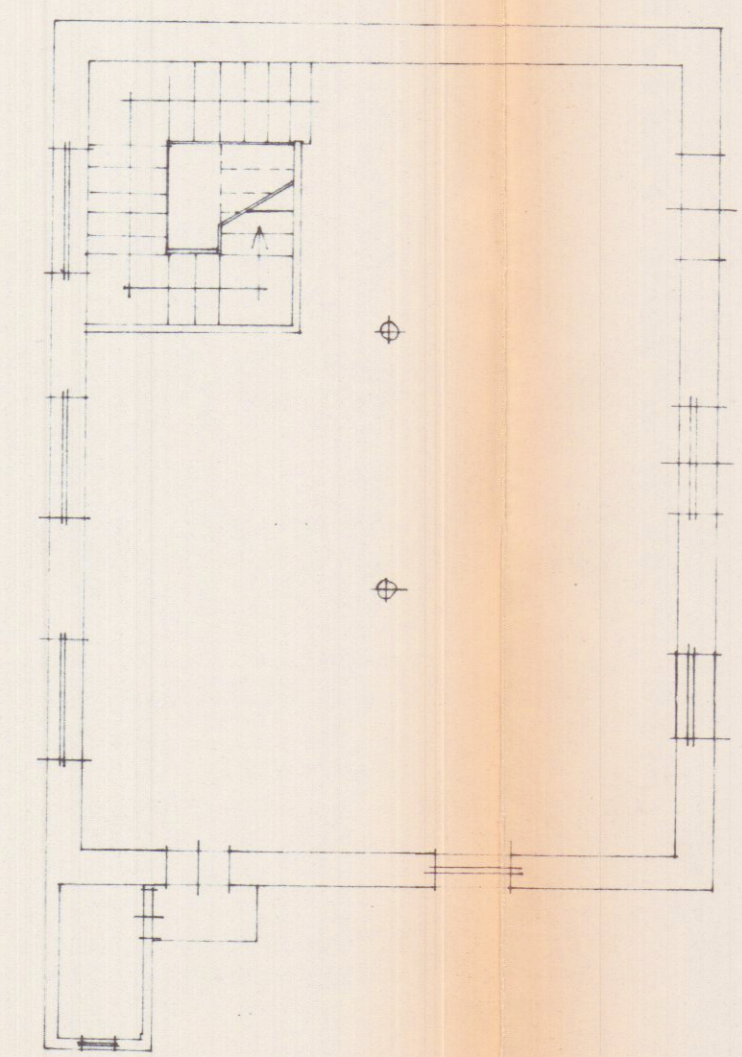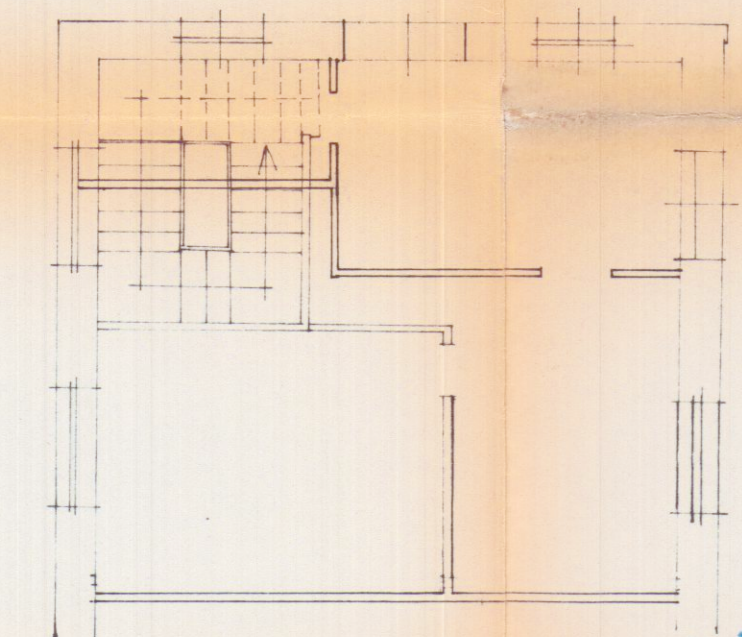

SOVRAPPOSIZIONE

VARIANTE
Approvato dal Sipisco alle condizioni
della concessione edilizia originaria
n. _____ del _____
CARRARA, il _____

APPROVATO
CONTROLLATO
IL TECNICO
16 OTT. 1982

VARIANTE
Approvato dal Sipisco alle condizioni
della concessione edilizia originaria
n. 33 del 2.1.1981
CARRARA, il 16 OTT. 1982

L'INGEGNERE CAPO
[Signature]

Dr. Ing. MIRANI GABRIELE
50128 Firenze - 51012 Grosseto, 5 Tel. 803.048
(Ordine degli Ingegneri della Provincia di Grosseto n. 1088)



VARIANTE

SIP - SOCIETÀ ITALIANA PER L'ESERCIZIO TELEFONICO p.a.
4ª ZONA - DIREZIONE REGIONALE DELLA TOSCANA

SIP - 4ª ZONA		Direz. Reg. Toscana	Servizio Edile
LOCALI PER N.C. A			
GRAGNANA			
Ed.	Data	Disegnat.	Cont. V. Ing.
1ª	14-11-77	<i>[Signature]</i>	
2ª	26/1/82	<i>[Signature]</i>	
3ª			
4ª			