


COMUNE DI CARRARA	
21 LUG. 2003	Cal. 153
Prot. n° 28223	Clos.

COMUNE DI CARRARA
SETTORE URBANISTICA

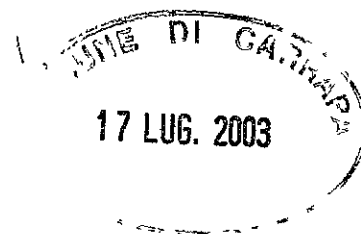

Al Signor Sindaco del
Comune di Carrara

Oggetto: *Comunicazione di ultimazione dei lavori e Certificato di conformità urbanistica ai sensi della L.R. 14/10/99 n. 52, inerenti la D.I.A. n. 94/00 del 21/04/00 prot. N. 2742.*

Il sottoscritto **ROSSI Mauro**, nato a Carrara il 28/01/57, residente a Carrara loc. Avenza via della Vigna n. 10, in qualità di proprietario dell'immobile sito in loc. Avenza via della Vigna n. 10, individuato catastalmente al foglio n. 69 con il mappale n. 410, avendo presentato in data 21/04/00 denuncia di inizio attività,

COMUNICA

Che in data 07/04/03 i lavori inerenti la denuncia presentata sono stati ultimati.

Carrara, li 17/07/2003

prot. 2742/00	del 22.7.03
ASSEGNATA AL RESPONSABILE	
SIG.	<i>[Signature]</i>
IL DIRIGENTE	LI _____

In fede

[Signature]

CERTIFICATO DI CONFORMITA' URBANISTICA

Ai sensi del 1° comma dell'art. 11 della L.R. 14/10/99 n. 52

Il sottoscritto **Geom. COLORETTI Davide**, libero professionista iscritto all'Albo dei geometri della Spezia al n. 1287, con studio in Castelnuovo Magra via Provinciale n. 44, in qualità di tecnico incaricato dalla ditta proprietaria Rossi Mauro di cui sopra,

- visto il 1° comma dell'art. 11 della L.R. 14/10/99 n. 52;
- sulla scorta del progetto presentato con D.I.A. n. 94/00 del 21/04/00;
- constatato che i lavori sono stati ultimati in data 07/04/03;


CERTIFICA

Che i lavori di cui alla D.I.A. indicata in oggetto sono stati realizzati in conformità al progetto presentato.

Castelnuovo Magra, li 17/07/2003

Il tecnico

[Signature]

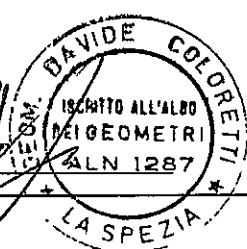

94/00



COMUNE DI CARRARA
SETTORE URBANISTICA

prot. n° 16956/2742
21/04/2000

Prot. n° 17376
10-05-03

e, p.c.:

A: ROSSI MAURO
VIA F.CAVALLOTTI 65/B
54036 MARINA DI CARRARA

A: COLORETTI GEOM.DAVIDE
VIA PROVINCIALE 44
19033 CASTELNUOVO MAGRA

OGGETTO: Attestazione di conformità mediante denuncia di inizio attività. Articoli 2, 4 e 9 della L.R. 14.10.1999 n° 52.


DIA n° 94/00

In relazione alla denuncia di inizio attività inoltrata ai sensi e per gli effetti degli articoli 2, 4 e 9 della L.R. 14.10.1999 n° 52 e pervenuta in data 21/04/2000. per la realizzazione di lavori di MODIFICHE INTERNE sull'immobile sito in AVENZA VIA DELLA VIGNA e distinto catastalmente al foglio 69 mappale/i 410, si informa che entro il 21 APR. 2003 occorre Dichiarazione di FINE LAVORI (dara certa) e Dichiarazione di CONFORMITA'.

Carrara, 6 maggio 2003

Istruttore Tecnico Direttivo
(Fusani Arch. Luigi)

Amm.: Ferrari Giovanna

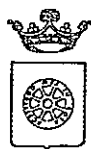

COMUNE DI CARRARA
SETTORE URBANISTICA

prot. n° 16956/2742
21/04/2000

A: ROSSI MAURO
VIA F.CAVALLOTTI 65/B
54036 MARINA DI CARRARA

e, p.c.: A: COLORETTI GEOM.DAVIDE
VIA PROVINCIALE 44
19033 CASTELNUOVO MAGRA

OGGETTO: Attestazione di conformità mediante denuncia di inizio attività. Articoli 2, 4 e 9 della L.R. 14.10.1999 n° 52.


DIA n° 94/00

In relazione alla denuncia di inizio attività inoltrata ai sensi e per gli effetti degli articoli 2, 4 e 9 della L.R. 14.10.1999 n° 52 e pervenuta in data 21/04/2000, per la realizzazione di lavori di MODIFICHE INTERNE sull'immobile sito in AVENZA VIA DELLA VIGNA e distinto catastalmente al foglio 69 mappale/i 410, si informa che entro il 21 APR. 2003 occorre Dichiarazione di FINE LAVORI (dara certa) e Dichiarazione di CONFORMITA'.

Carrara, 6 maggio 2003

Istruttore/Tecnico Direttivo
(Fusani arch. Luigi)

Amm.: Ferrari Giovanna

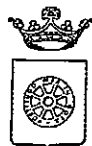

COMUNE DI CARRARA
SETTORE URBANISTICA

prot. n° 16956/2742
21/04/2000

Prot. n° 17376

A: ROSSI MAURO
VIA F.CAVALLOTTI 65/B
54036 MARINA DI CARRARA

e, p.c.:

A: COLORETTI GEOM.DAVIDE
VIA PROVINCIALE 44
19033 CASTELNUOVO MAGRA

OGGETTO: Attestazione di conformità mediante denuncia di inizio attività. Articoli 2, 4 e 9 della L.R. 14.10.1999 n° 52.

DIA n° 94/00


In relazione alla denuncia di inizio attività inoltrata ai sensi e per gli effetti degli articoli 2, 4 e 9 della L.R. 14.10.1999 n° 52 e pervenuta in data 21/04/2000. per la realizzazione di lavori di MODIFICHE INTERNE sull'immobile sito in AVENZA VIA DELLA VIGNA e distinto catastalmente al foglio 69 mappale/i 410, si informa che entro il 21 APR. 2003 occorre Dichiarazione di FINE LAVORI (dara certa) e Dichiarazione di CONFORMITA'.

Carrara, 6 maggio 2003

Istruttore Tecnico Direttivo
(Fusani arch. Luigi) r




Amm.: Ferrari Giovanna


Handwritten signature
14.5.03

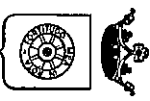

COMUNE DI CARRARA
54033 CARRARA

COMUNE DI
CARRARA
PIAZZA GARIBOLDI

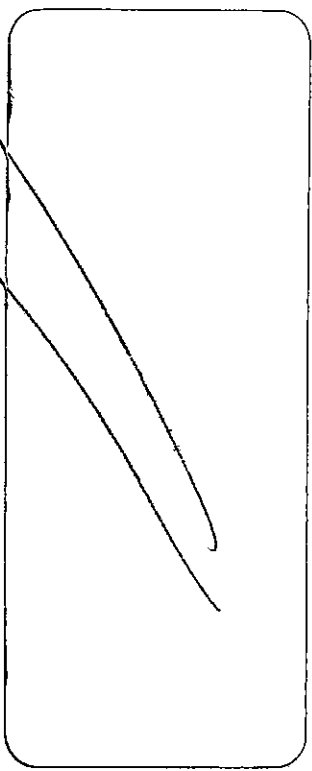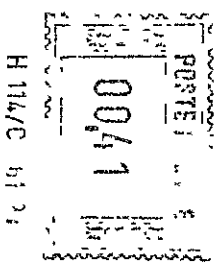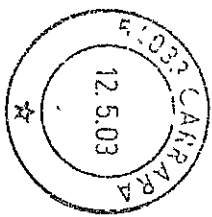

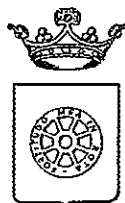

COMUNE DI CARRARA
SETTORE ASSETTO DEL TERRITORIO

prot. n°16956/2742
del 3 maggio 2000.

Al Sig. ROSSI MAURO
VIA F.CAVALLOTTI 65/B
54036 MARINA DI CARRARA

e p. c.: COLORETTI GEOM.DAVIDE
VIA PROVINCIALE 44
19033 CASTELNUOVO MAGRA

OGGETTO: Denuncia di inizio attività ai sensi e per gli effetti dell'art. 2 legge 24/12/93 n° 537
(art. 4 L.493/93-art. 2 L. 662/96).
Comunicazione Responsabile del Procedimento.

In relazione alla denuncia di inizio attività con la quale si comunica l'avvio dei lavori di MODIFICHE INTERNE, sull'immobile contraddistinto al N.C.E.U. al foglio 69 e mappale/i n° 410, si informa che il Responsabile del Procedimento è Istr.Tec.Dir.Fusani Arch.Luigi, Settore Amm.ne Assetto del Territorio, Unità Operativa Edilizia Privata - tel. 0585/6411.


Si ricorda che nel cantiere dovrà essere esposto apposito cartello indicante gli estremi della denuncia nonché l'esecutore delle opere.


Su richiesta l'esecutore dovrà inoltre esibire copia della stessa denuncia.

Nel caso la S.V. avesse necessità di inviare ulteriori comunicazioni relative all'oggetto della richiesta è pregato di citare il numero di Prot. 2742 e la data 21/04/00 istuttoria 94/00-DIA.

Carrara 3 maggio 2000.

Il Dirigente
(Bacicalupi Claudio)

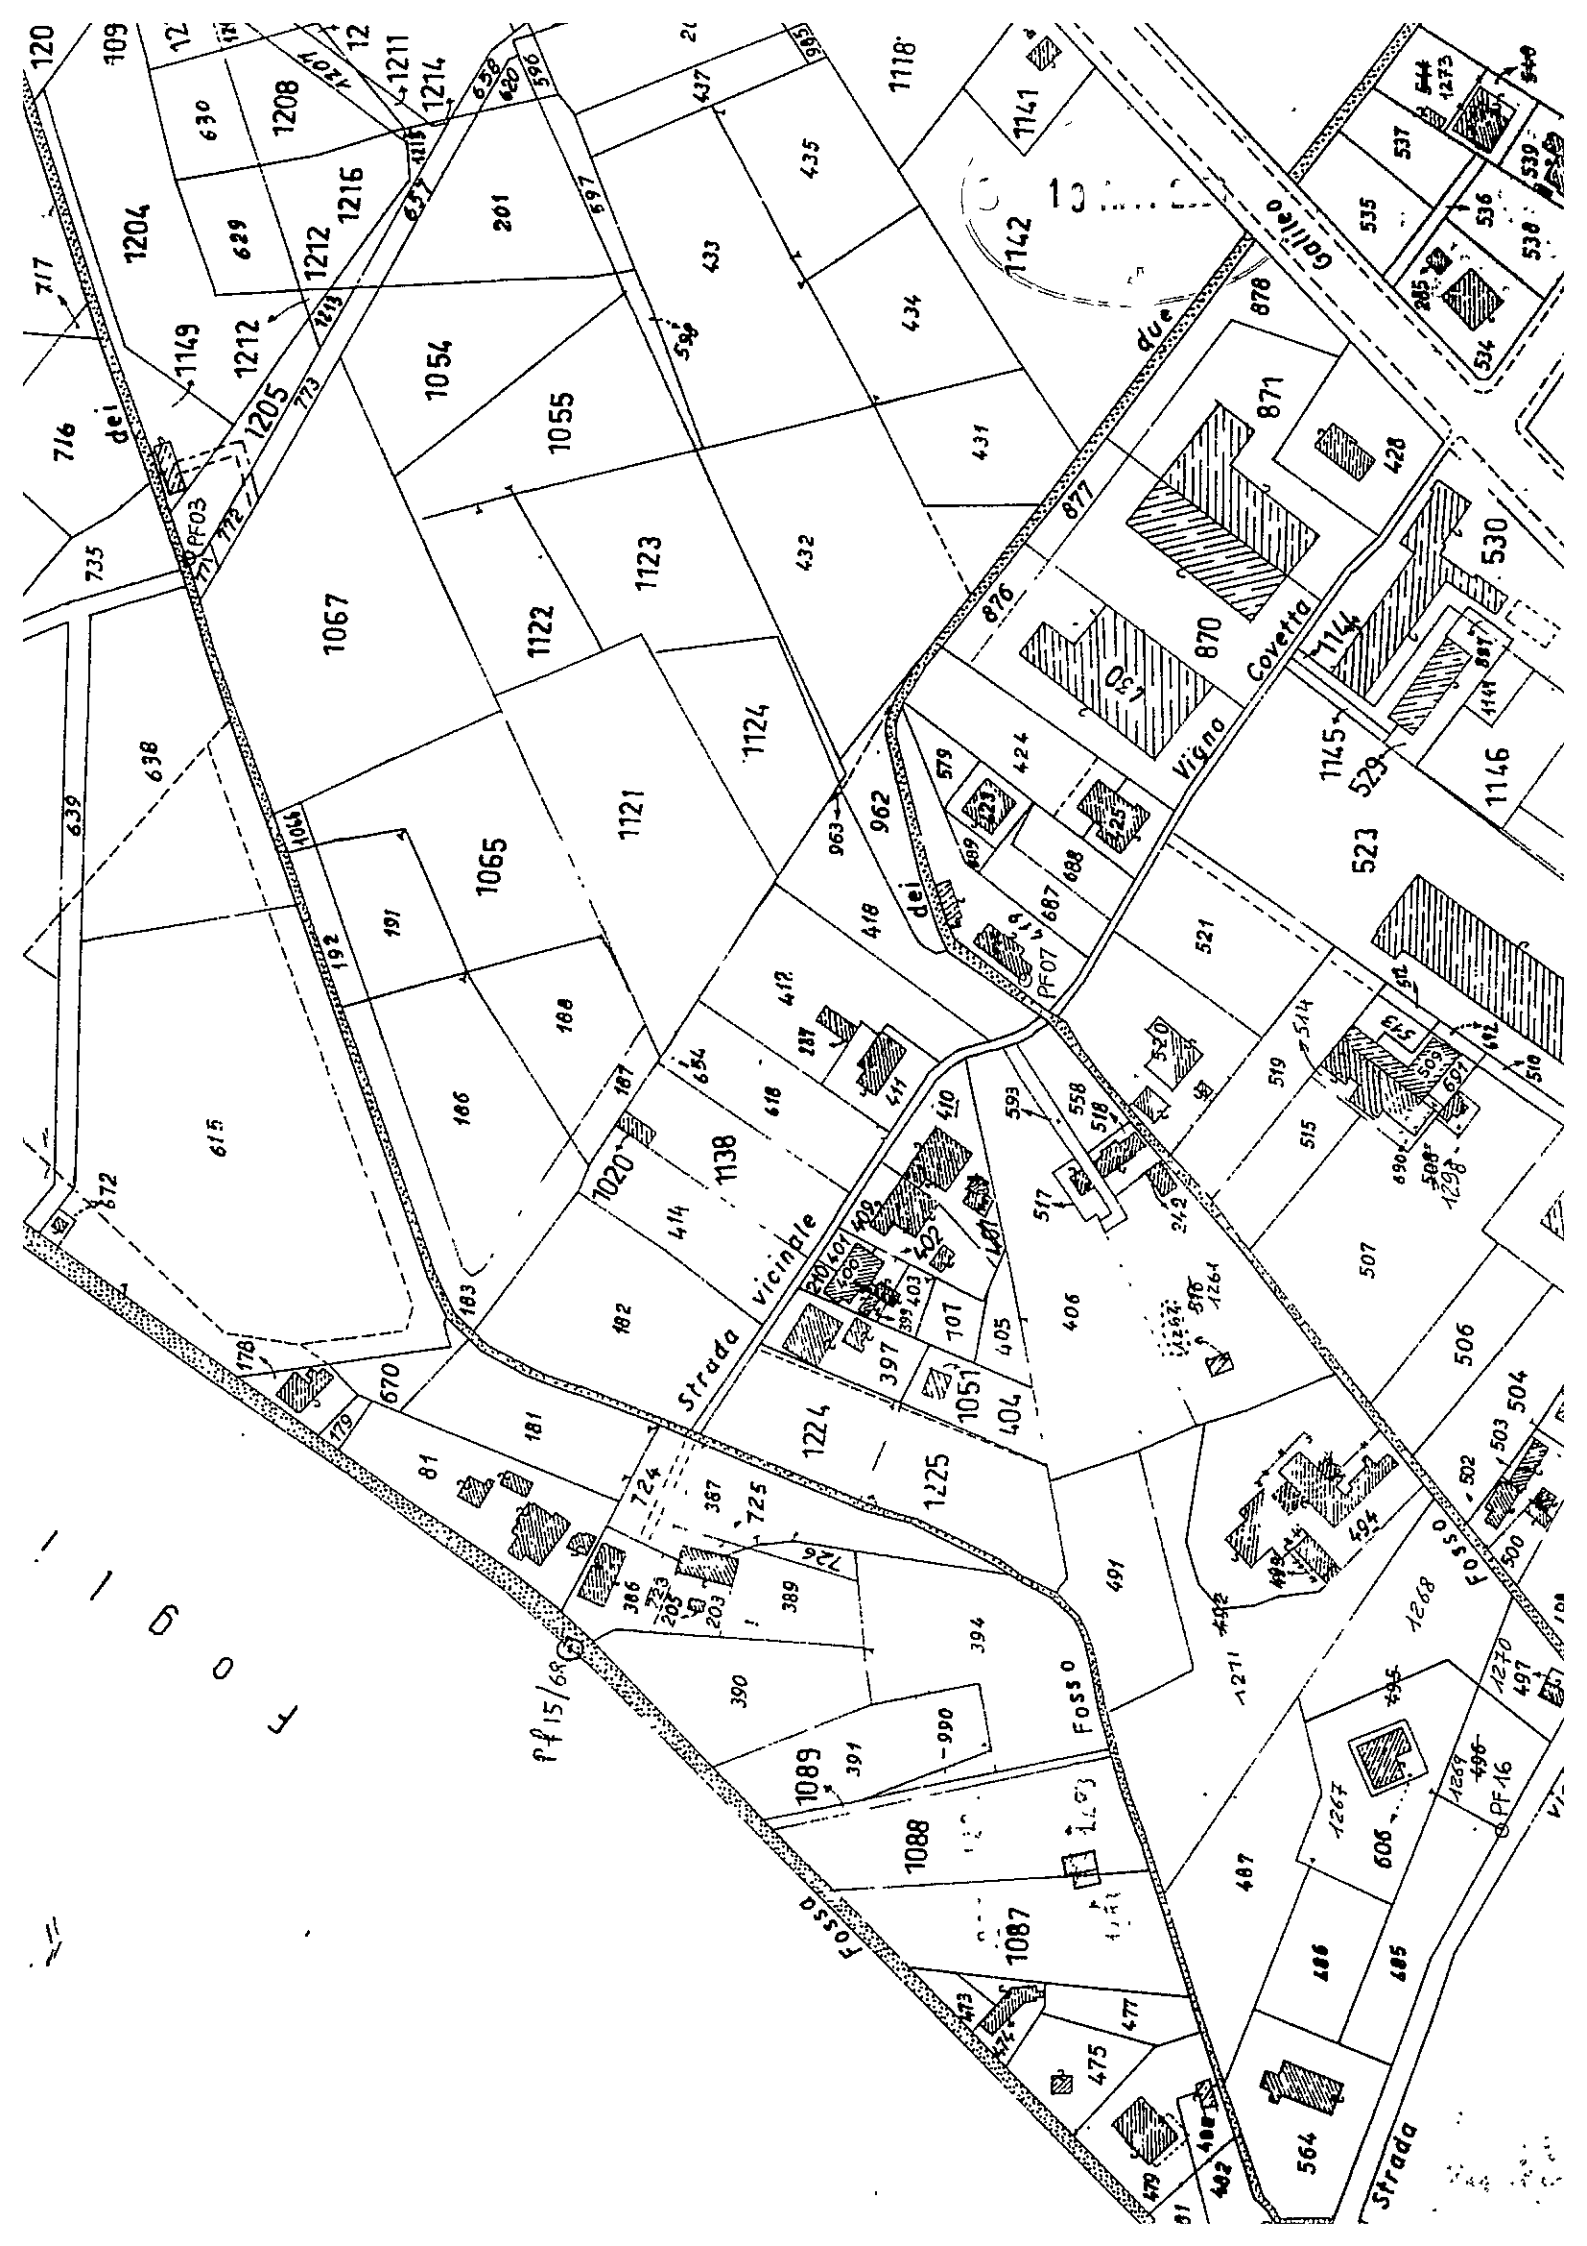

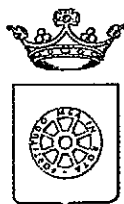

COMUNE DI CARRARA
SETTORE ASSETTO DEL TERRITORIO

Prot. 18191
05/05/2000

prot. n°16956/2742
del 3 maggio 2000.

Al Sig. ROSSI MAURO
VIA F.CAVALLOTTI 65/B
54036 MARINA DI CARRARA

e p. c.: COLORETTI GEOM.DAVIDE
VIA PROVINCIALE 44
19033 CASTELNUOVO MAGRA

OGGETTO: Denuncia di inizio attività ai sensi e per gli effetti dell'art. 2 legge 24/12/93 n° 537
(art. 4 L.493/93-art. 2 L. 662/96).
Comunicazione Responsabile del Procedimento.

In relazione alla denuncia di inizio attività con la quale si comunica l'avvio dei lavori di MODIFICHE INTERNE, sull'immobile contraddistinto al N.C.E.U. al foglio 69 e mappale/i n° 410, si informa che il Responsabile del Procedimento è Istr.Tec.Dir.Fusani Arch.Luigi, Settore Amm.ne Assetto del Territorio, Unità Operativa Edilizia Privata - tel. 0585/6411.

Si ricorda che nel cantiere dovrà essere esposto apposito cartello indicante gli estremi della denuncia nonché l'esecutore delle opere.

Su richiesta l'esecutore dovrà inoltre esibire copia della stessa denuncia.

Nel caso la S.V. avesse necessità di inviare ulteriori comunicazioni relative all'oggetto della richiesta è pregato di citare il numero di Prot. 2742 e la data 21/04/00 istuttoria 94/00-DIA.

Carrara 3 maggio 2000.

Il Dirigente
(Bacicalupi Claudio)



Stato dei luoghi



Prospetto Est dal P.V.₁





Prospetto Sud dal P.V.₂

Planimetria 1/2000

Fg. 69 - mapp. 410



P.V. = punto di vista = 

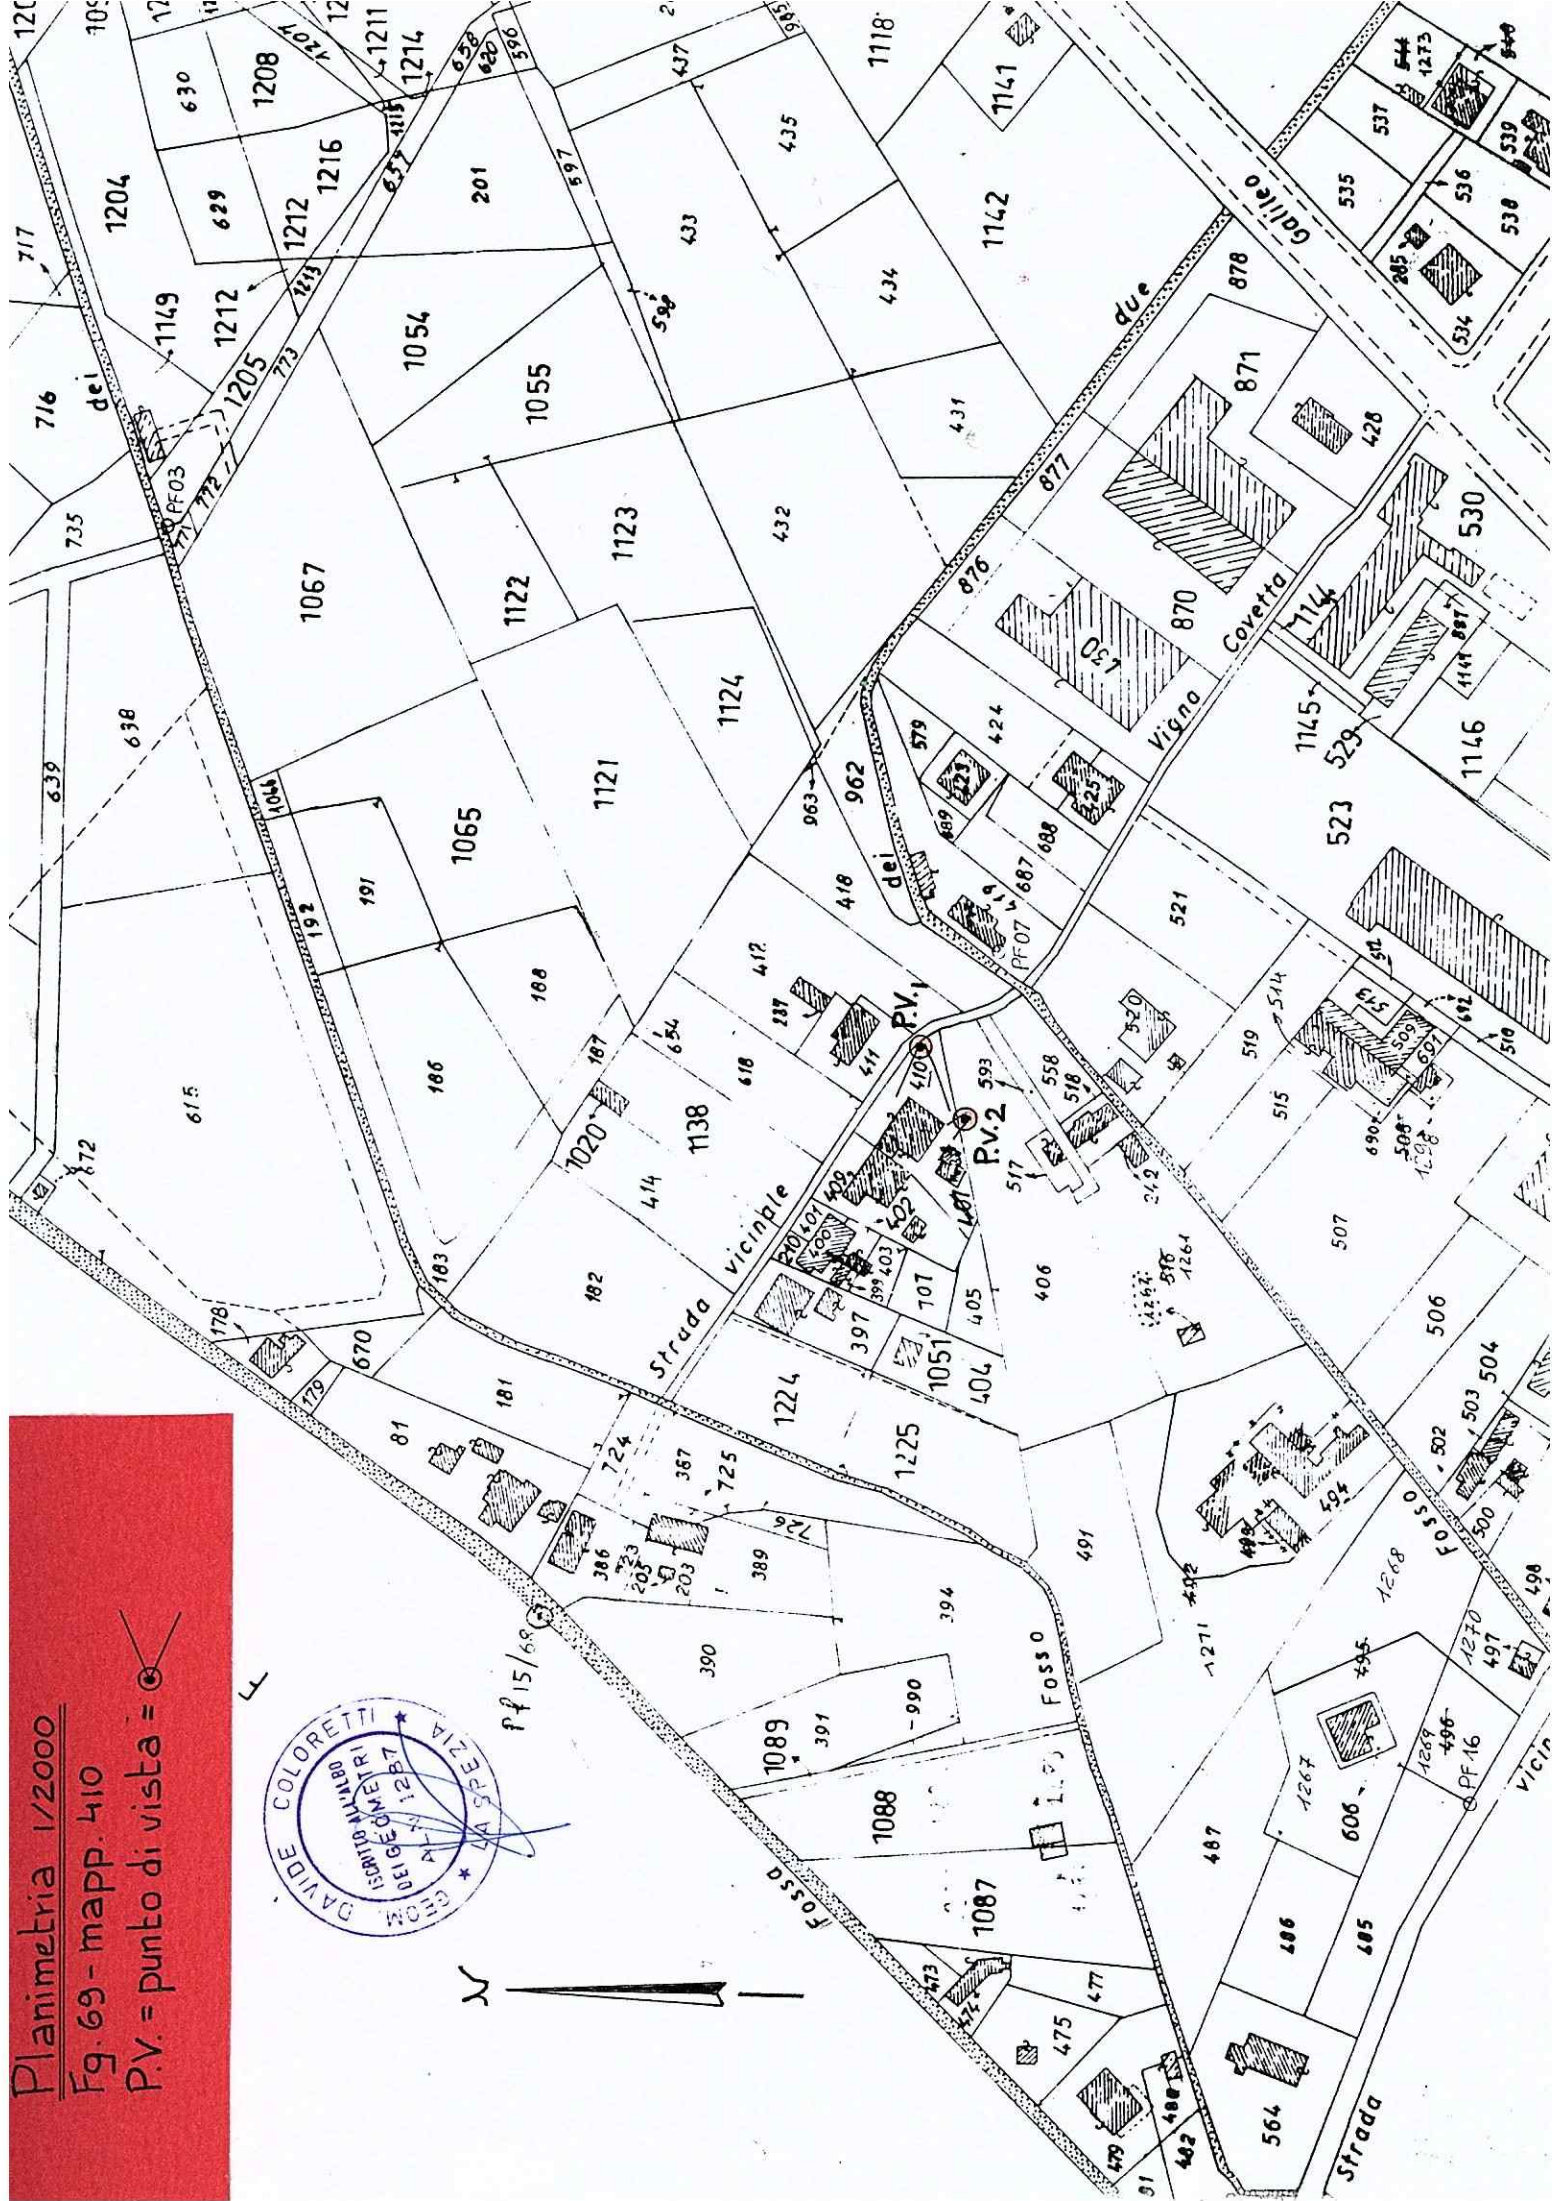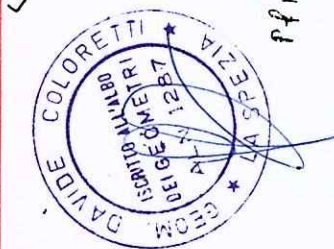


Planimetria 1/2000

Fg. 69 - mapp. 410


P.V. = Punto di Vista = 

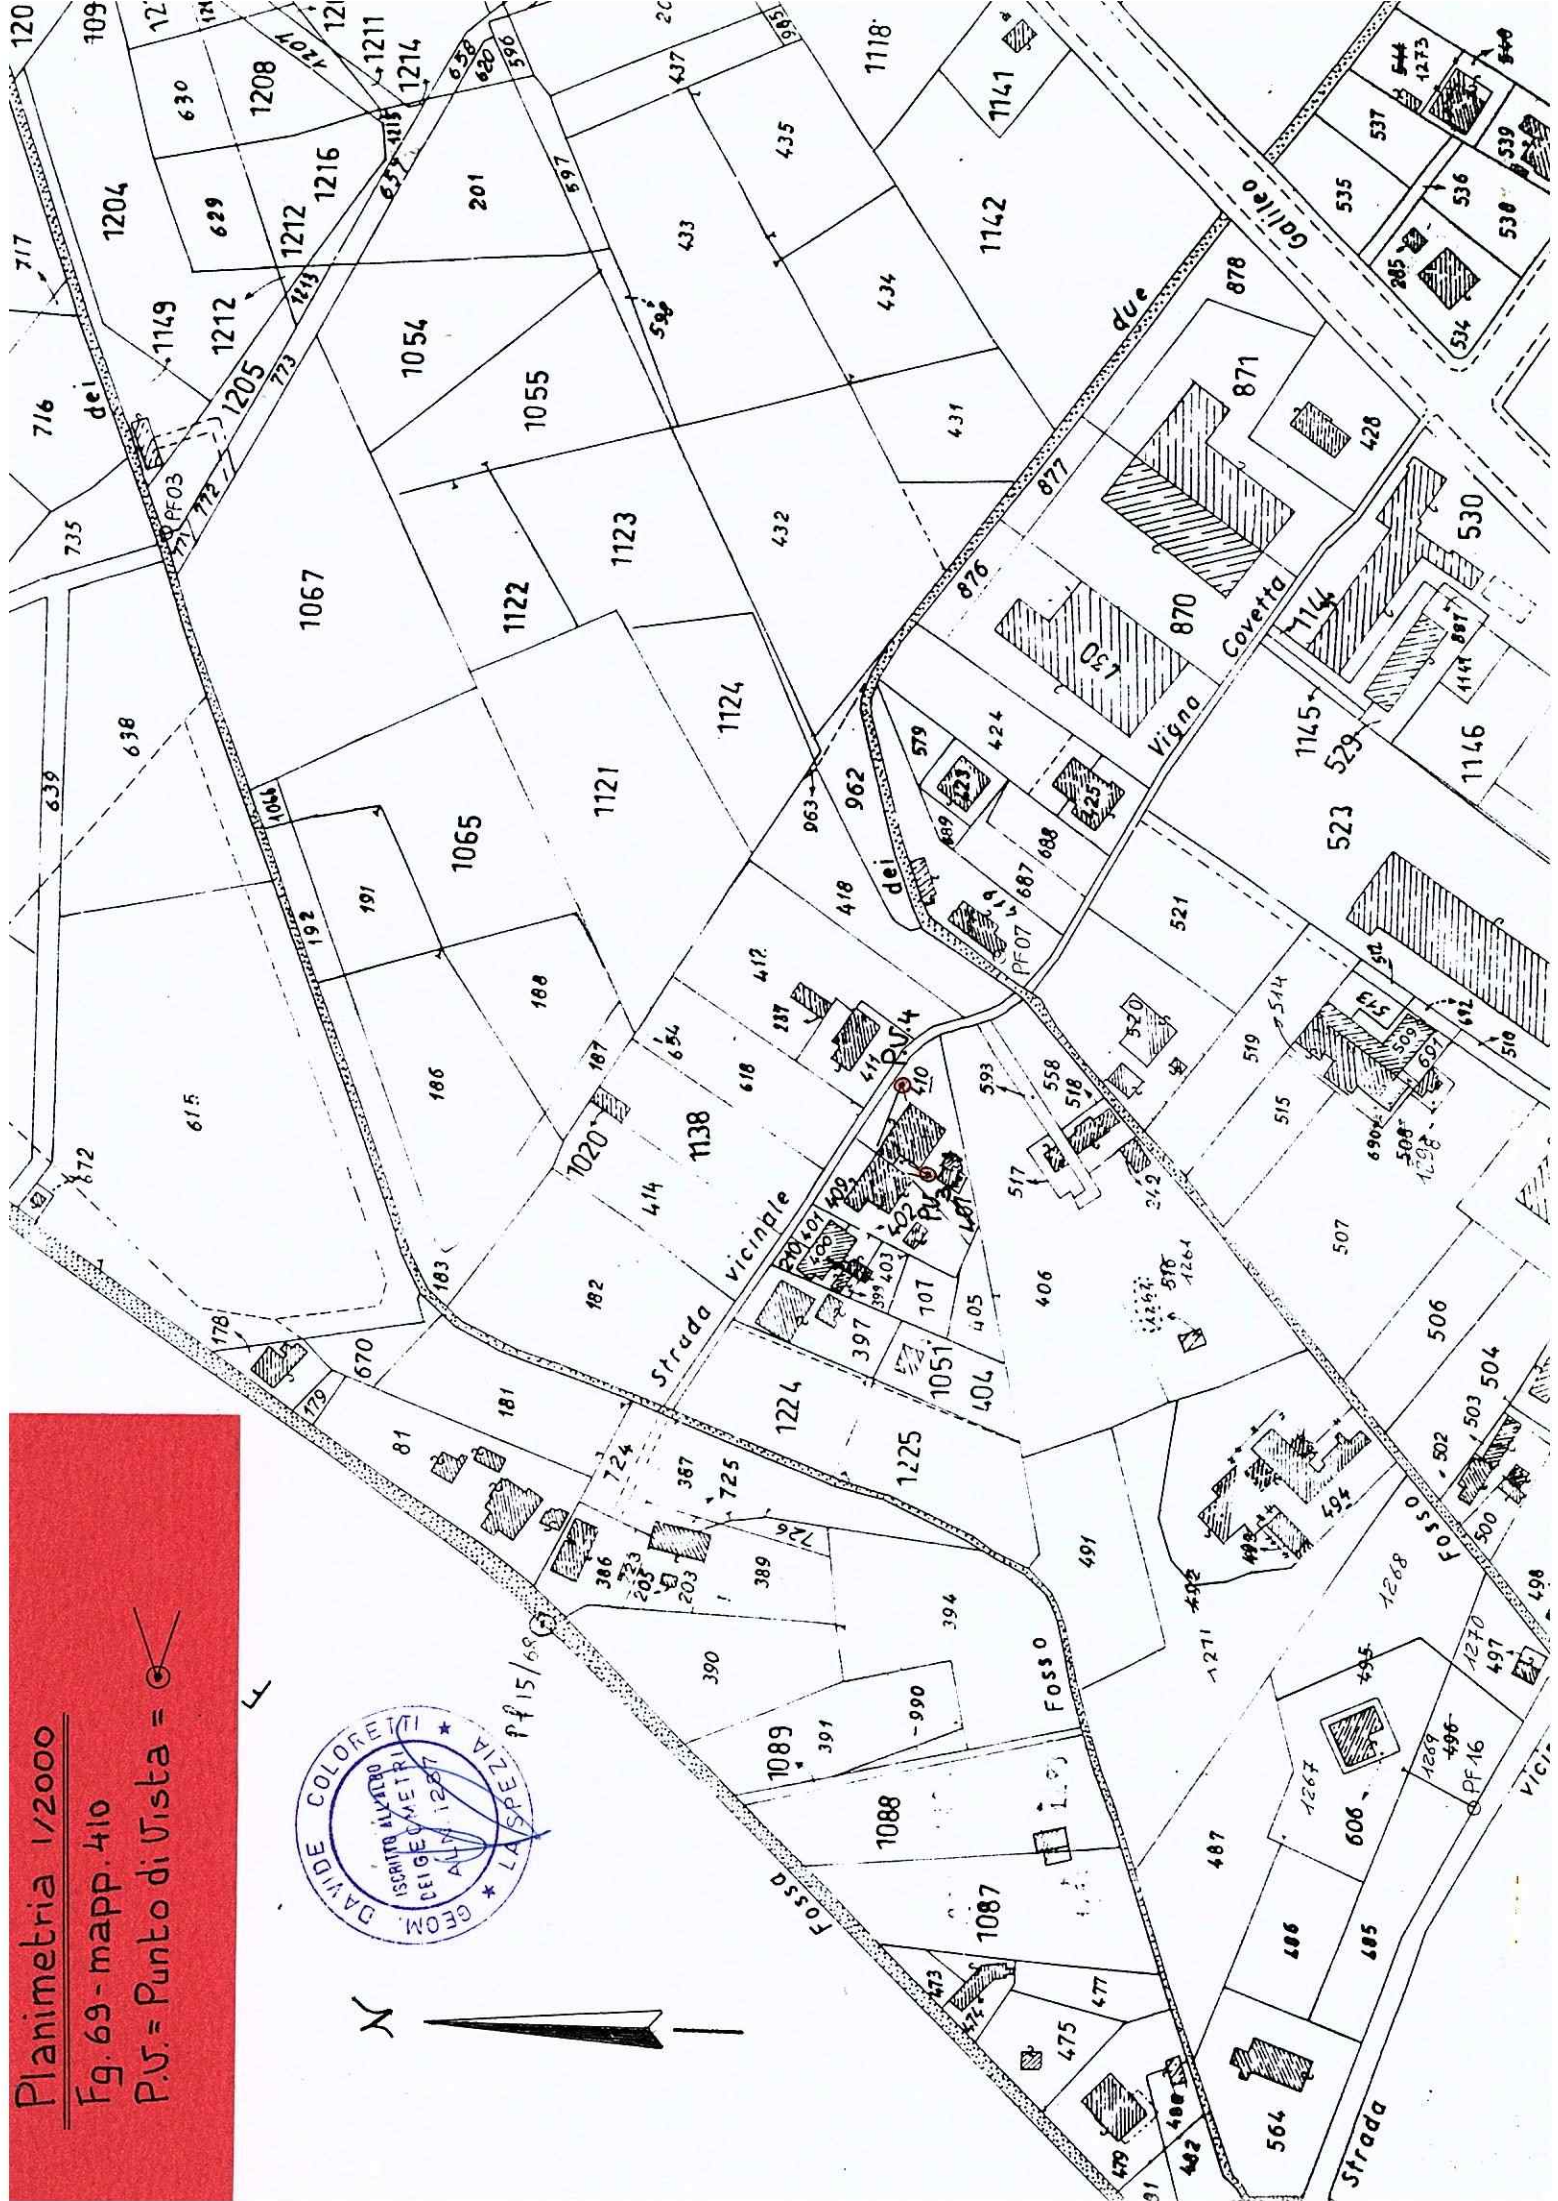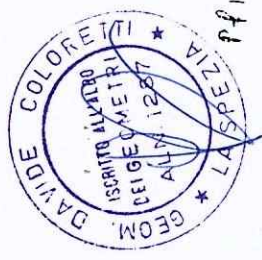

Stato dei luoghi

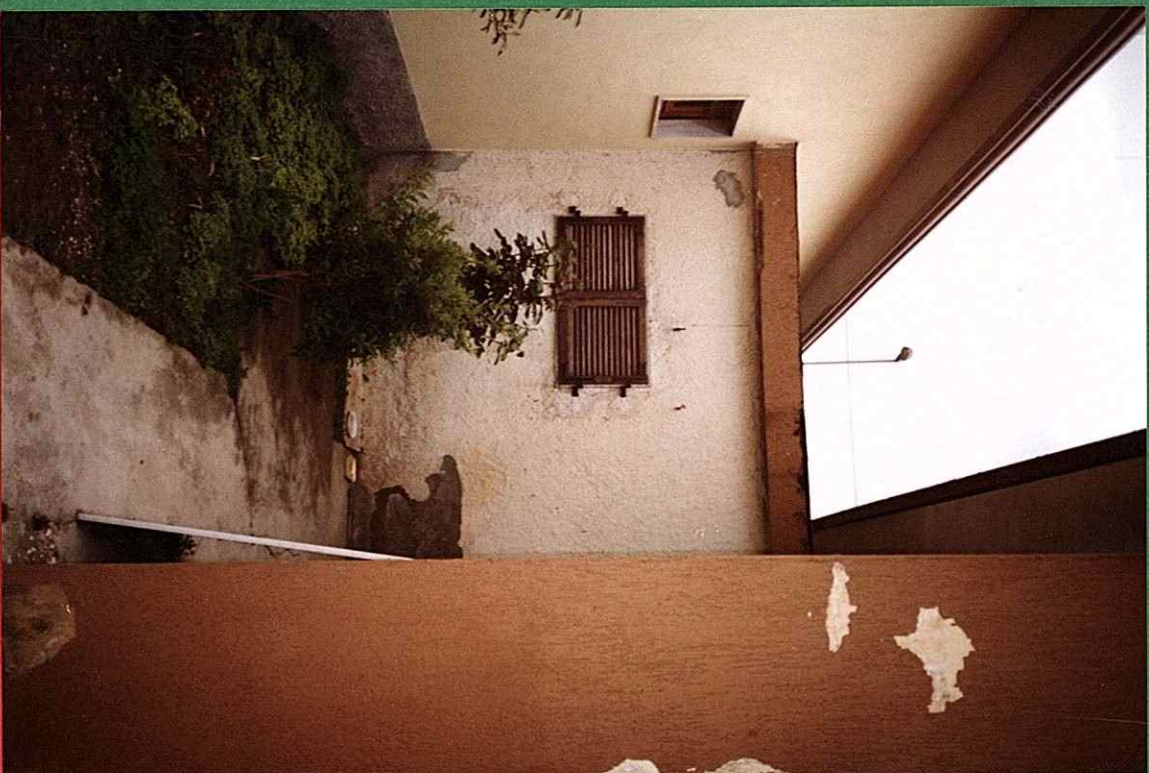

Prospecto Sud dal P.U.3

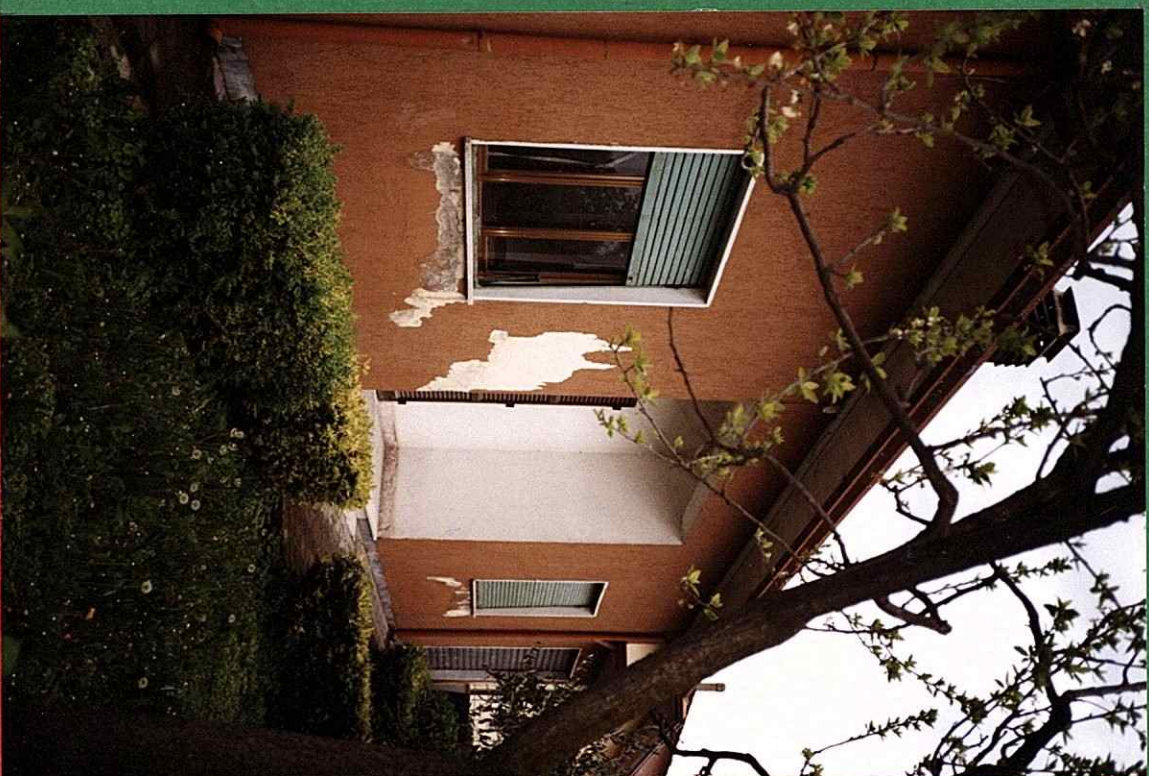

Prospecto Nord dal P.U.4