


23 SET. 1982

TIZIANO SAS.		TAVOLA	
VIA PELLICERIA, 10 FIRENZE		5	
OGGETTO		SCALA	
FABBRICATO PER CIVILE ABITAZIONE E NEGOZI MONTEROSSO		1 : 200	
PROGETTISTA E DIRETTORE LAVORI		DATA	
Dott. Arch. ENZO CIARDETTI		15/3/82	
via B. Scala, 18 - 50126 Firenze		TABELLA SUPERFICI E	
telefono 055 680369		VOLUMI	

APPROVATO

30 APR. 1984

Approvato dal Sindaco alle condizioni

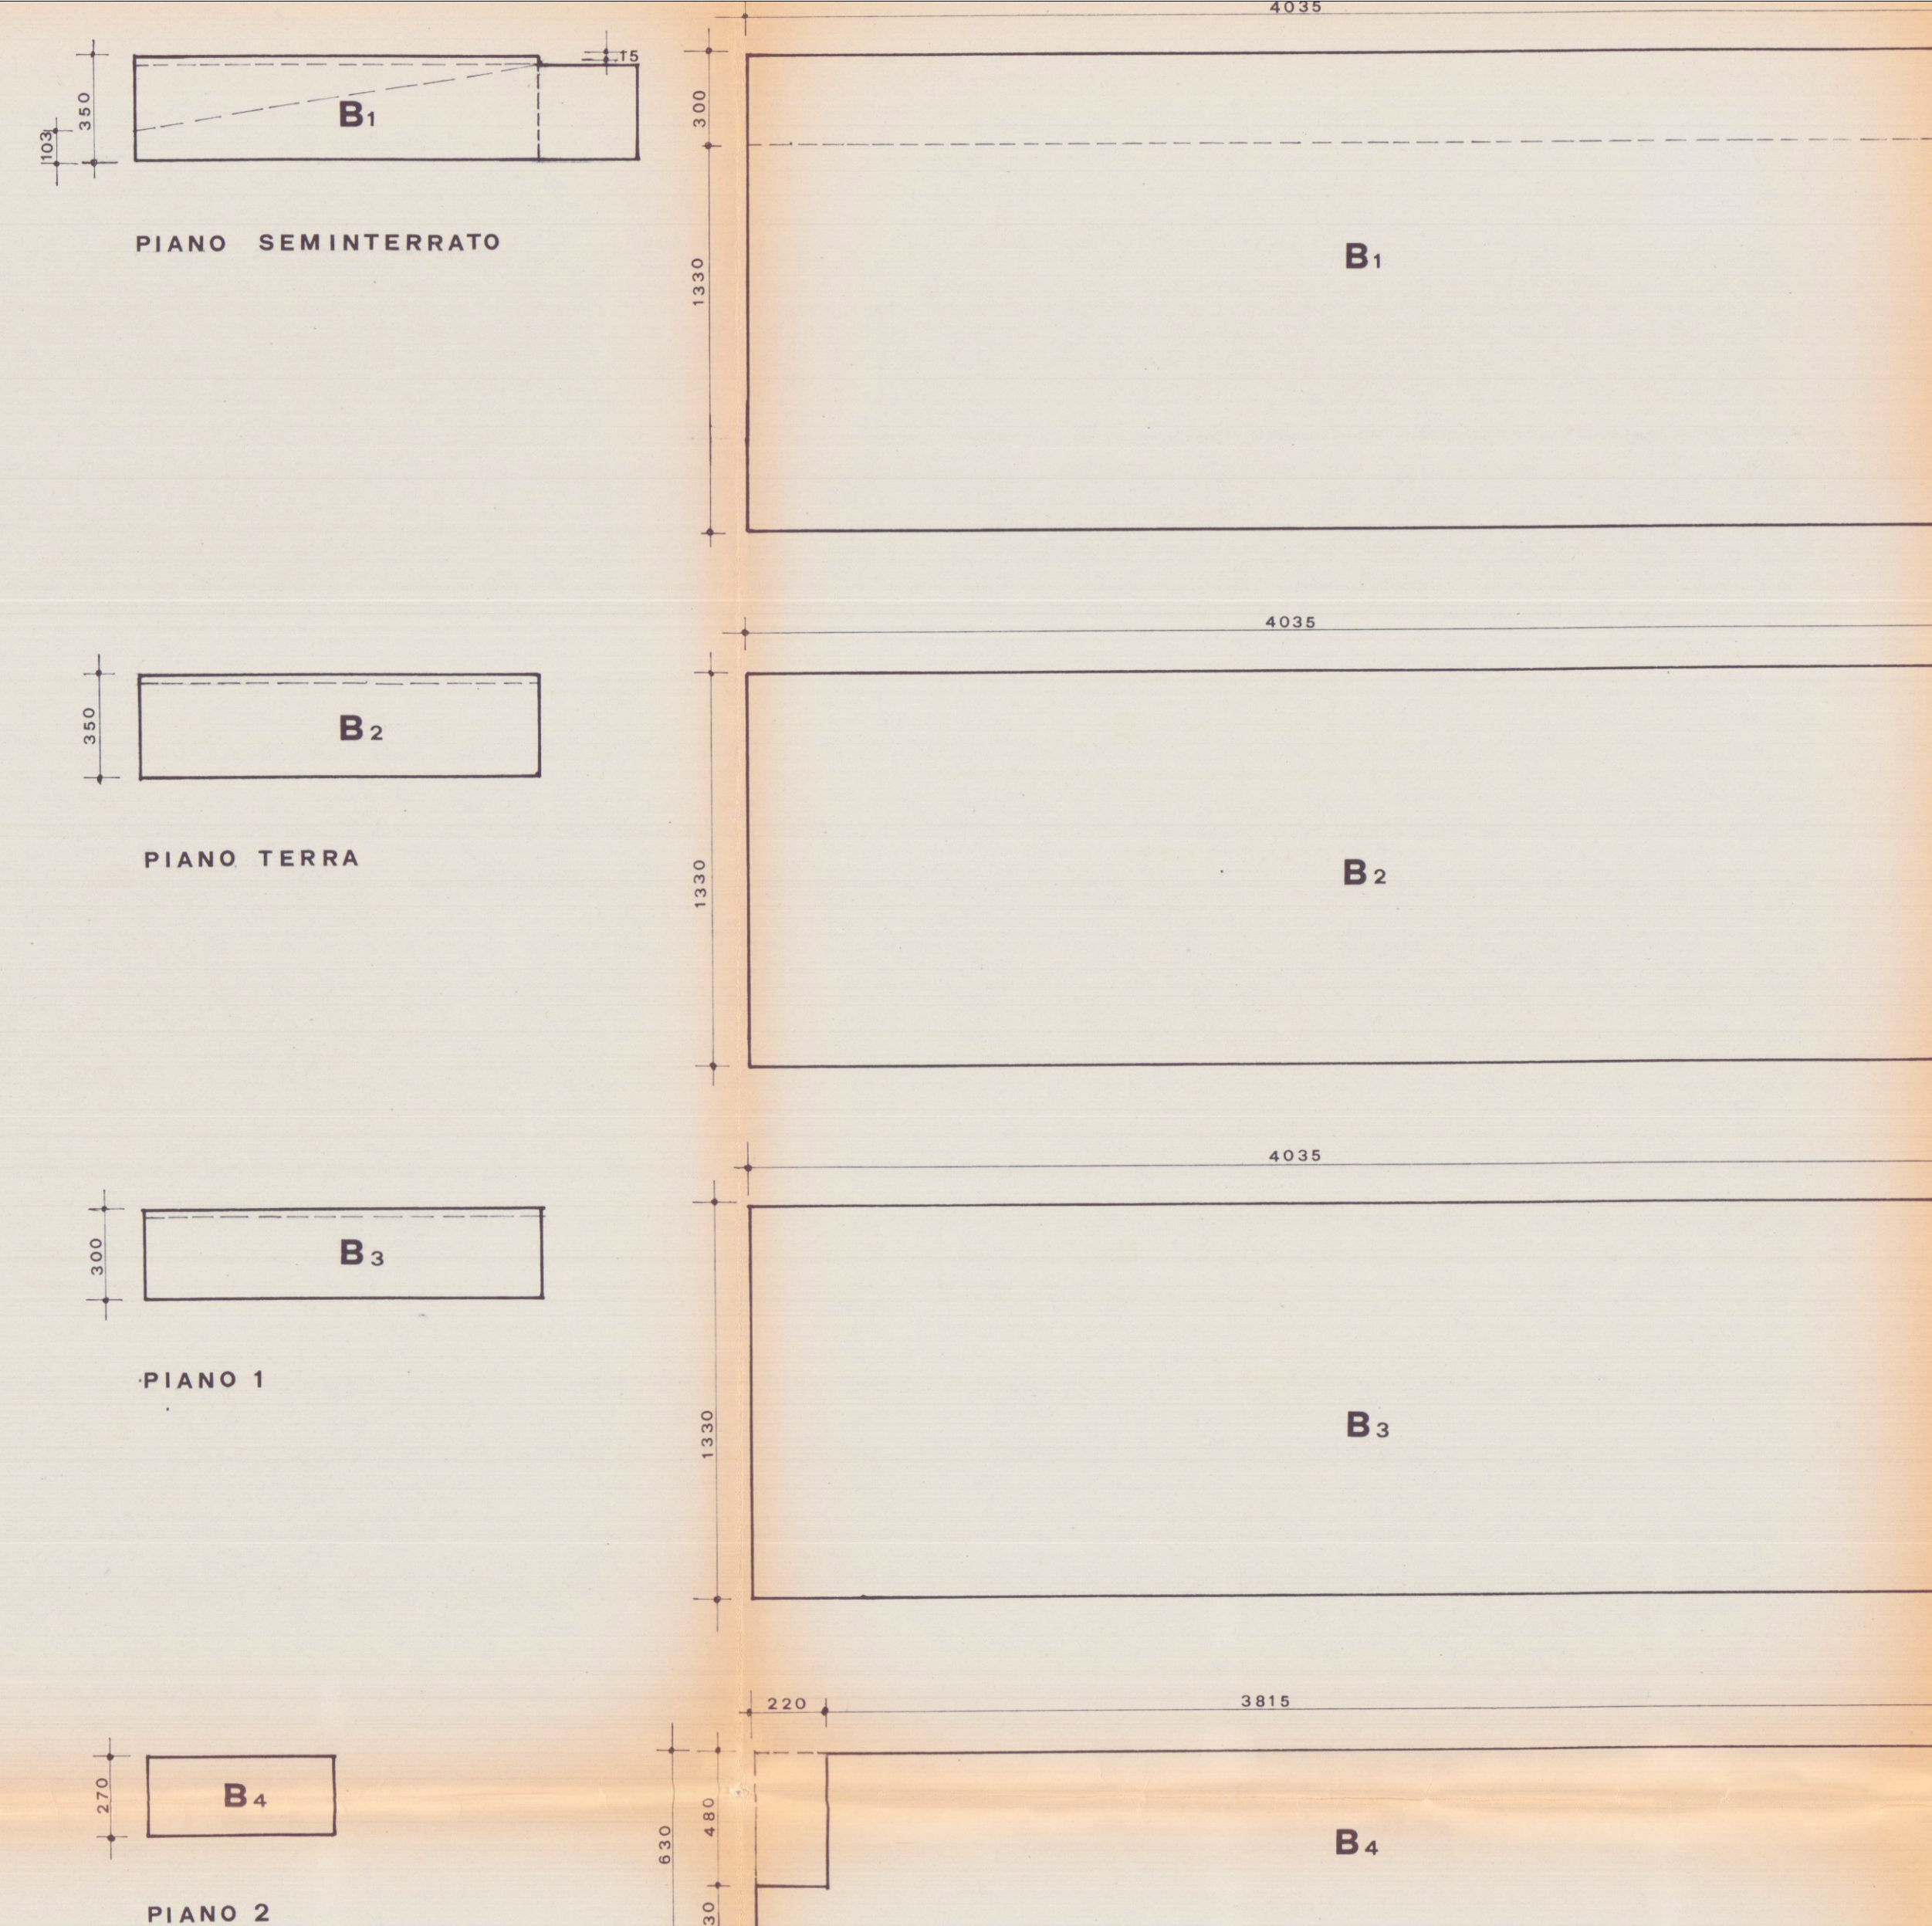Indicate nella Concessione Edilizia
N. 235 del 10 APR. 1984
L. 1111, C. 10

PIANO SEMINTERRATO

PIANO TERRA

PIANI 1 3

PIANI 2 4

PIANO 5

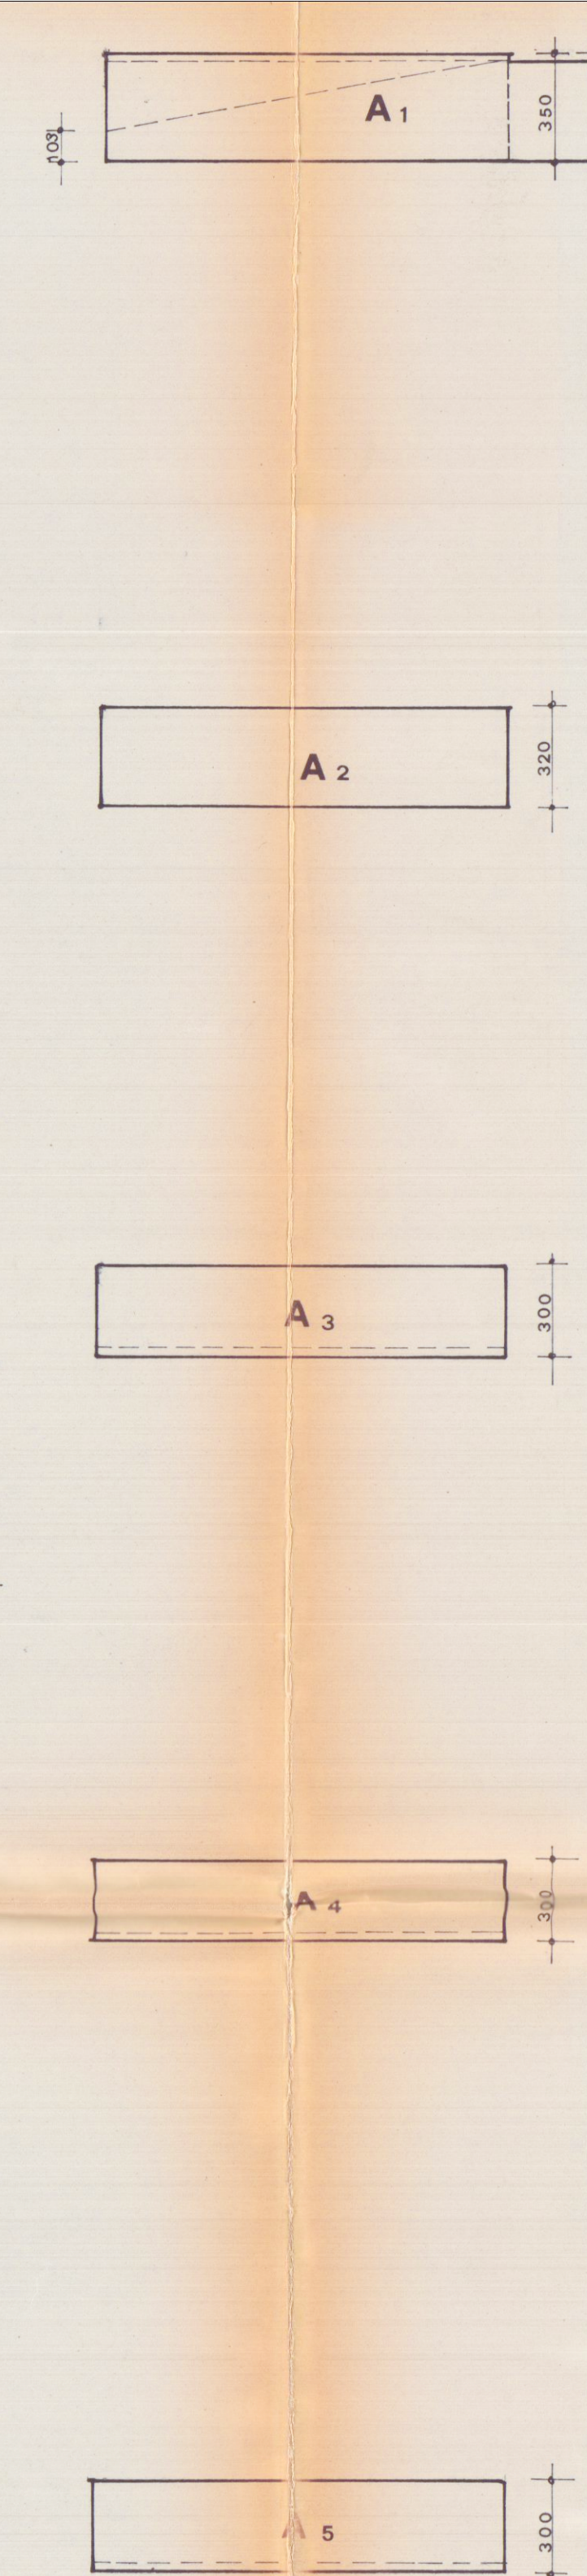
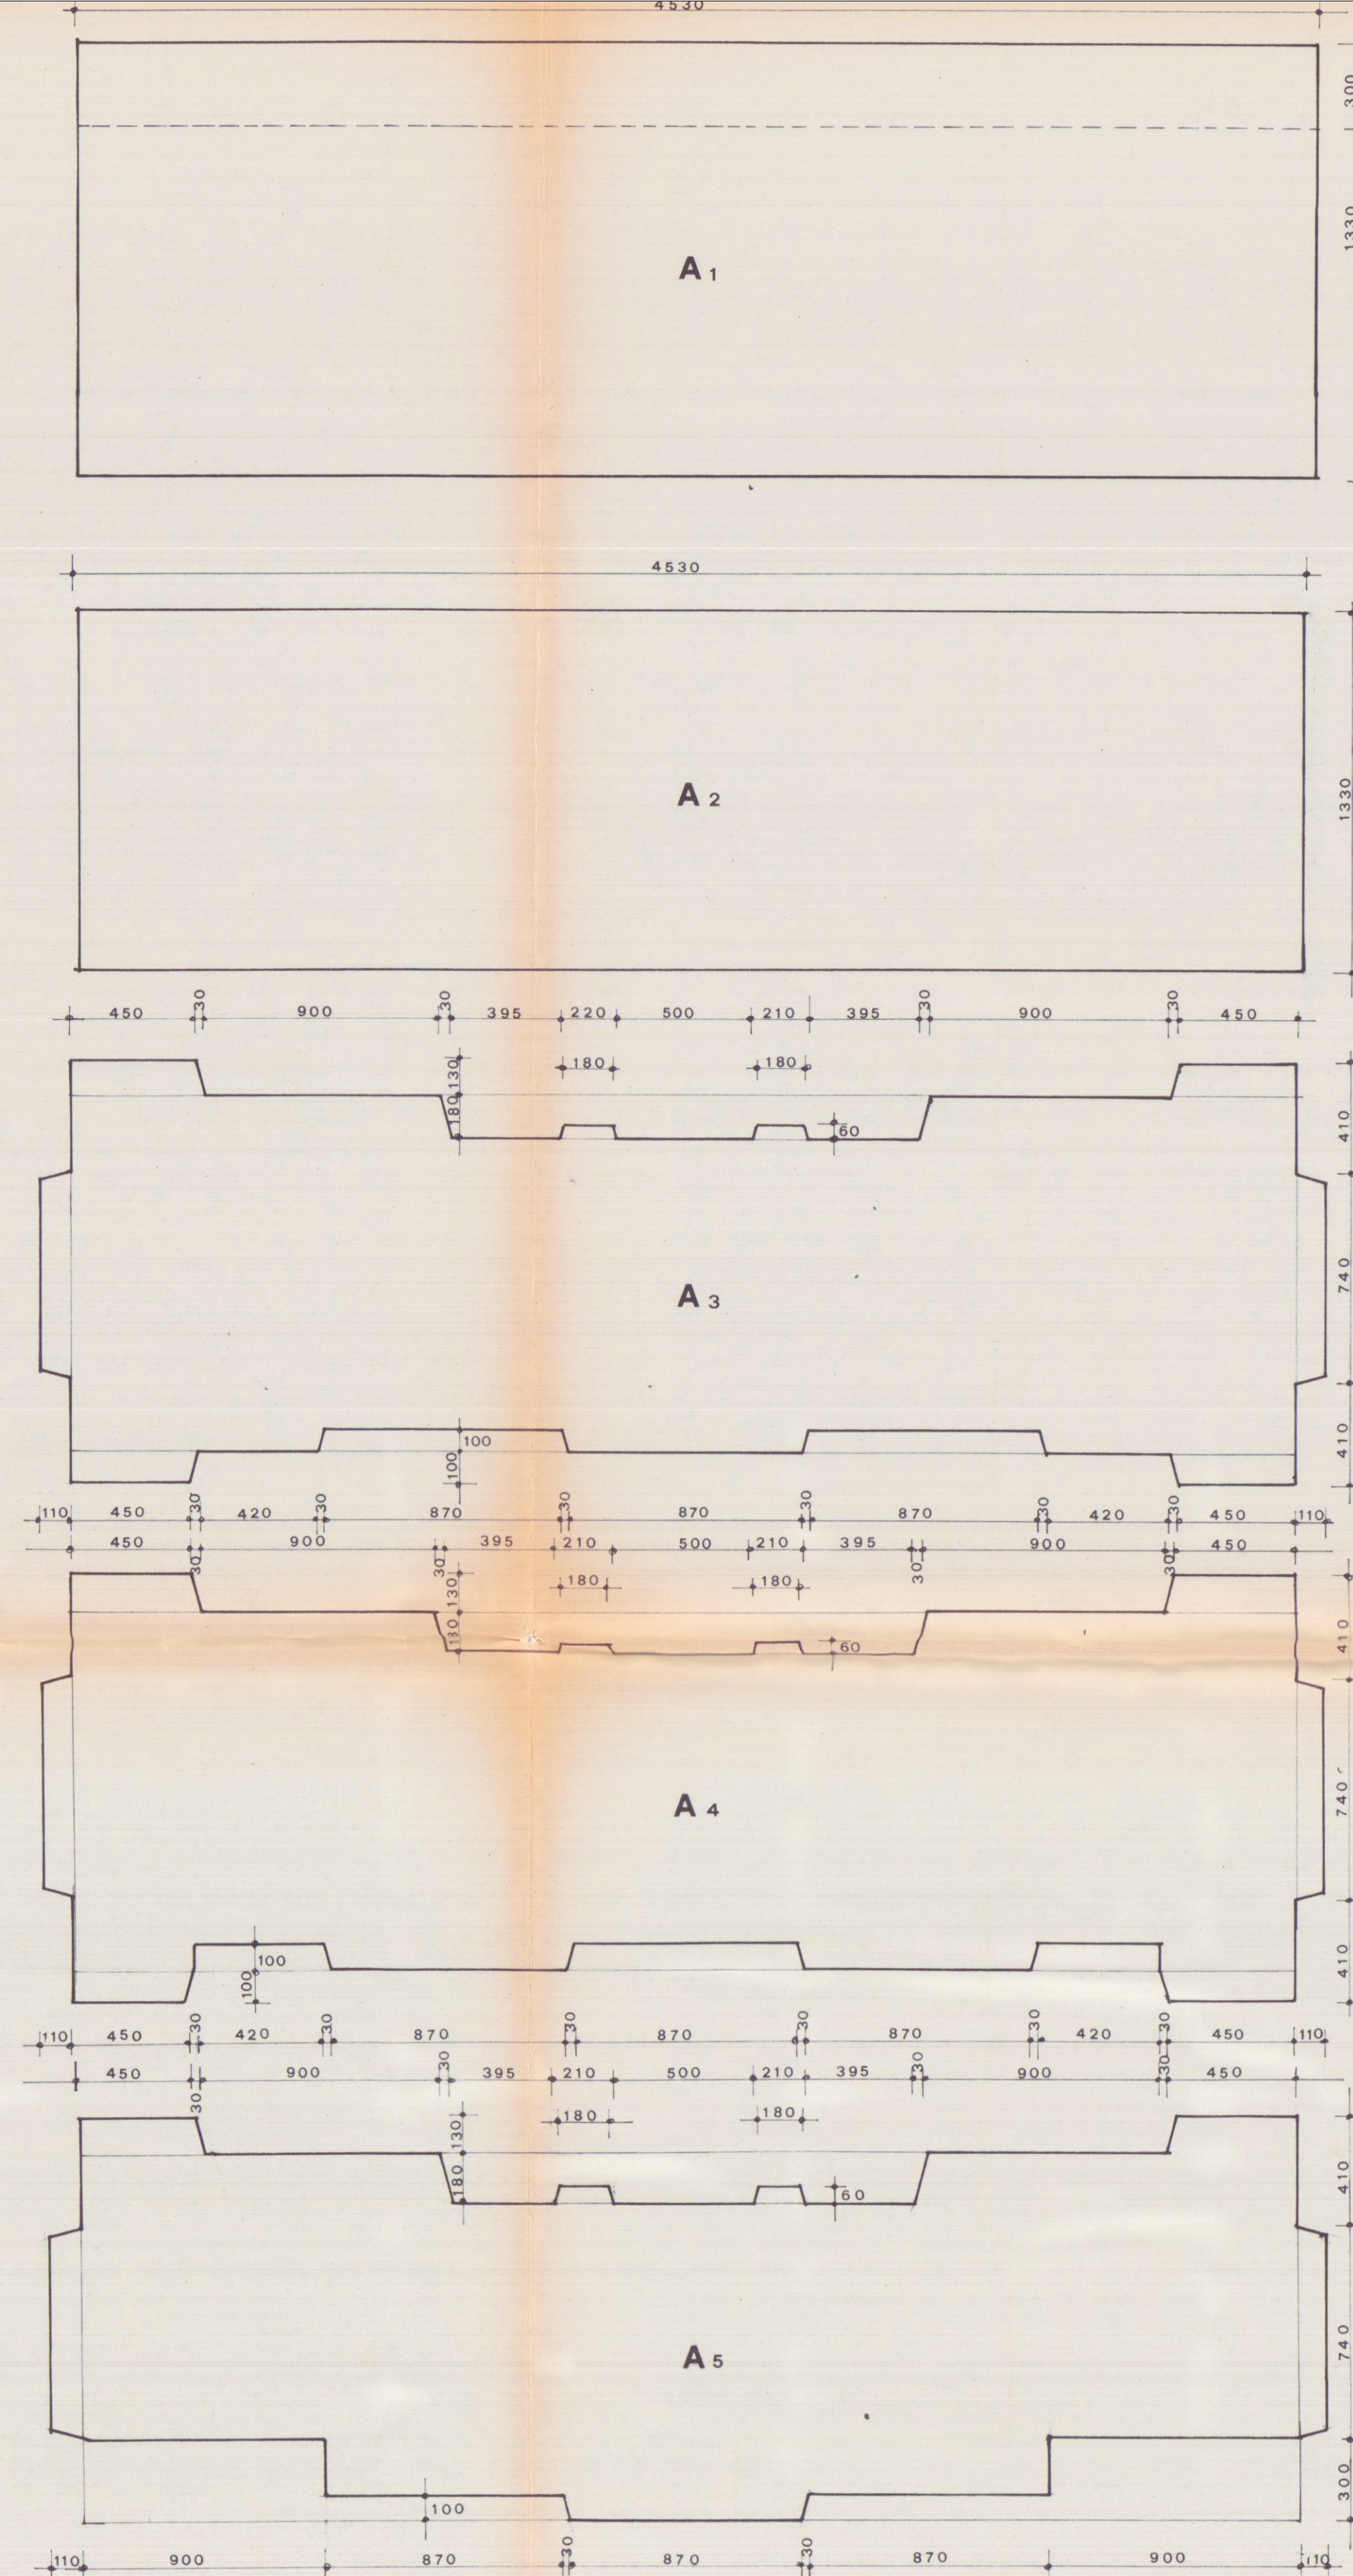


TABELLA DELLE SUPERFICI E DEI VOLUMI			
	SUPERFICI	VOLUMI	
1) - FABBRICATO A			
A ₁ - Piano seminterrato: (Parcheggio auto abitanti)			
45,30 x 13,30	= mq. 602,49=	$\frac{2,47 + 0,15}{2} \times 602,49 =$ mc. 789,260=	(Fuori terra)
45,30 x 3,00	= mq. 135,90=	$(135,90 \times 3,35) + (\frac{3,35 + 1,03}{2} \times 602,49) =$ mc. 1.774,718=	(Entroterra).
A ₂ - Piano terreno: (Negozzi).	= mq. 602,49=	3,20 x 602,49	= mc. 1.927,968=
A ₃ - Piani 1° 3°: (Abitazioni).			
45,30 x 13,30	= mq. 602,49=		
2($\frac{7,40 + 7,00}{2} \times 1,10$)=mq. 15,84=			
2($\frac{4,50 + 4,80}{2} \times 1,00$)=mq. 9,30=			
2($\frac{1,80 + 2,10}{2} \times 0,60$)=mq. 2,34=			
2($\frac{4,50 + 4,80}{2} \times 1,30$)=mq. 12,09=			
	mq. 642,06=		
a detrarre:			
2($\frac{8,70 + 9,30}{2} \times 1,00$)=mq. 18,00=			
$\frac{17,10 + 17,70}{2} \times 1,80 =$ mq. 31,32=			
	mq. 49,32=		
Totale	= mq. 592,74= 1° P.	3,00 x 592,74	= mc. 1.778,220=
	= mq. 592,74= 3° P.	3,00 x 592,74	= mc. 1.778,220=
A ₄ - Piani 2° 4°: (Abitazioni).			
45,30 x 13,30	= mq. 602,49=		
2($\frac{7,40 + 7,00}{2} \times 1,10$)=mq. 15,84=			
2($\frac{4,50 + 4,80}{2} \times 1,00$)=mq. 9,30=			
2($\frac{4,50 + 4,80}{2} \times 1,30$)=mq. 12,09=			
2($\frac{2,80 + 2,10}{2} \times 0,60$)=mq. 2,34=			
	mq. 642,06=		
a detrarre:			
$\frac{17,10 + 17,70}{2} \times 1,80 =$ mq. 31,32=			
$\frac{8,70 + 9,30}{2} \times 1,00 =$ mq. 9,00=			
2($\frac{4,50 + 4,80}{2} \times 1,00$)=mq. 9,30=			
	mq. 49,02=		
Totale	= mq. 593,04= 2° P.	3,00 x 593,04	= mc. 1.779,120=
	= mq. 593,04= 4° P.	3,00 x 593,04	= mc. 1.779,120=
A ₅ - A ₃ piano abitazioni	= mq. 592,74=		mc. 1.778,220=
a detrarre:			a detrarre:
2(3,00 x 9,00) = mq. 54,00=			
2($\frac{4,80 + 4,50}{2} \times 1,00$)=mq. 9,30=			
	mq. 63,30=		
Totale	= mq. 529,44=	2,70 x 63,30 = mc. 170,91=	Totale = mc. 1.607,310=
SUPERFICIE COPERTA A	mq. 602,49=		VOLUME A
			- Fuori terra = mc. 11.439,218=
			- Entroterra = mc. 1.774,718=
2) - FABBRICATO B			
B ₁ - Piano seminterrato: (Parcheggio auto negozi e uffici).			
40,35 x 13,30	= mq. 536,65=	$\frac{0,15 + 2,47}{2} \times 536,65 =$ mc. 703,011=	(Fuori terra)
45,30 x 3,00	= mq. 101,05=	$(101,05 \times 3,35) + (\frac{3,35 + 1,03}{2} \times 536,65) =$ mc. 1.580,780=	(Entroterra)
B ₂ - Piano terreno: (Negozzi).	= mq. 536,65=	3,50 x 536,65	= mc. 1.878,275=
B ₃ - Piano 1°: (Uffici).	= mq. 536,65=	3,00 x 536,65	= mc. 1.609,950=
B ₄ - Piano 2°: (Uffici).	= mq. 240,345	2,70 x 240,345 = mc. 648,931=	
a detrarre:			
4,80 x 2,20 = mq. 10,56=		2,20 x 2,30 x 2,20 = mc. 11,132=	
	Totale = mq. 229,785=		Totale = mc. 660,063=
SUPERFICIE COPERTA	mq. 536,65=		VOLUME B
			- Fuori terra = mc. 4.851,299=
			- Entroterra = mc. 1.580,780=
SUPERFICIE COPERTA TOTALE			VOLUME TOTALE
FABBRICATO A	mq. 602,49=		Fuori terra
FABBRICATO B	mq. 536,65=		Entroterra
TOTALE	mq. 1.139,14=		mc. 11.439,218=
			mc. 4.851,299=
			mc. 1.580,780=
			mc. 1.774,718=
			mc. 1.580,780=
			mc. 3.355,498=