

Carrara, lì 13 Dicembre 1988

COMUNE DI CARRARA
C.A.P. 54033

Ufficio _____

N. 29801 di prot.

Risposta a nota n. _____ del _____

Allegati n. _____

OGGETTO: Immobiliare Casabella S.r.l.

All'Assessore all'Urbanistica
S e d e

Restituisco in allegato, la pratica di cui all'oggetto con preghiera di chiarirmi i motivi del proposto rinnovo.

Ricordo che in data 27.10.88 è stato da me sottoscritto l'accoglimento della proroga di mesi sei.

IL SINDACO

*È stato accertato che le fotografie
fornite con volumi tali solo che il
ma si lo sono interamente mi tenersi
di solleciti delle concessioni.*

Rimorso che
def. un me'
termini di
Libero

mauer h' sta galle
il numero deve essere dal 22/3/88
al 21/3/90 } 2 anni
per conclusioni
Caveri
Vene
9/11/94

MODULARIO
F. rig. rend. 487



MINISTERO DELLE FINANZE
DIREZIONE GENERALE DEL CATASTO E DEI SS.TT.EE.
CATASTO EDILIZIO URBANO (RDL 13-4-1939, n. 652)

MOD. UN (C)

LIRE
250

Planimetria di u.i.u. in Comune di CARRARA via LE Da Verrazzano civ. 13

Piano Seminterrato

Magazzino

h=2.95

W.C

ORIENTAMENTO



SCALA DI 1:20

Catasto dei Fabbricati - Situazione al 16/01/2007 - Comune di CARRARA (B832) - < Foglio: 107 Particella: 117 >
VI Particella: 117 - Via: LE DA VERRAZZANO - Piano: 1S

Dichiarazione di N.C. ☐
Ultima planimetria in atti ☒

Compilata dal Geom. PIERAMI Giovanni
(Titolo, cognome e nome)


RISERVATO ALL'UFFICIO

Data presentazione: 26/05/1993 - Data: 16/01/2007 - Vis. n. MS0005097 - Richiesta n. 1845 - Richiedente BLOSI X SCINTO ANTONIO
Tot. schede: 7 - Formato di acq.: A4 (240x297) - Formato di scala: 1:1 - n. 117 - sub.
i Geometri
Massa
155
06/04/93

26 MAR 1993

BLOSI X SCINTO ANTONIO


71.58

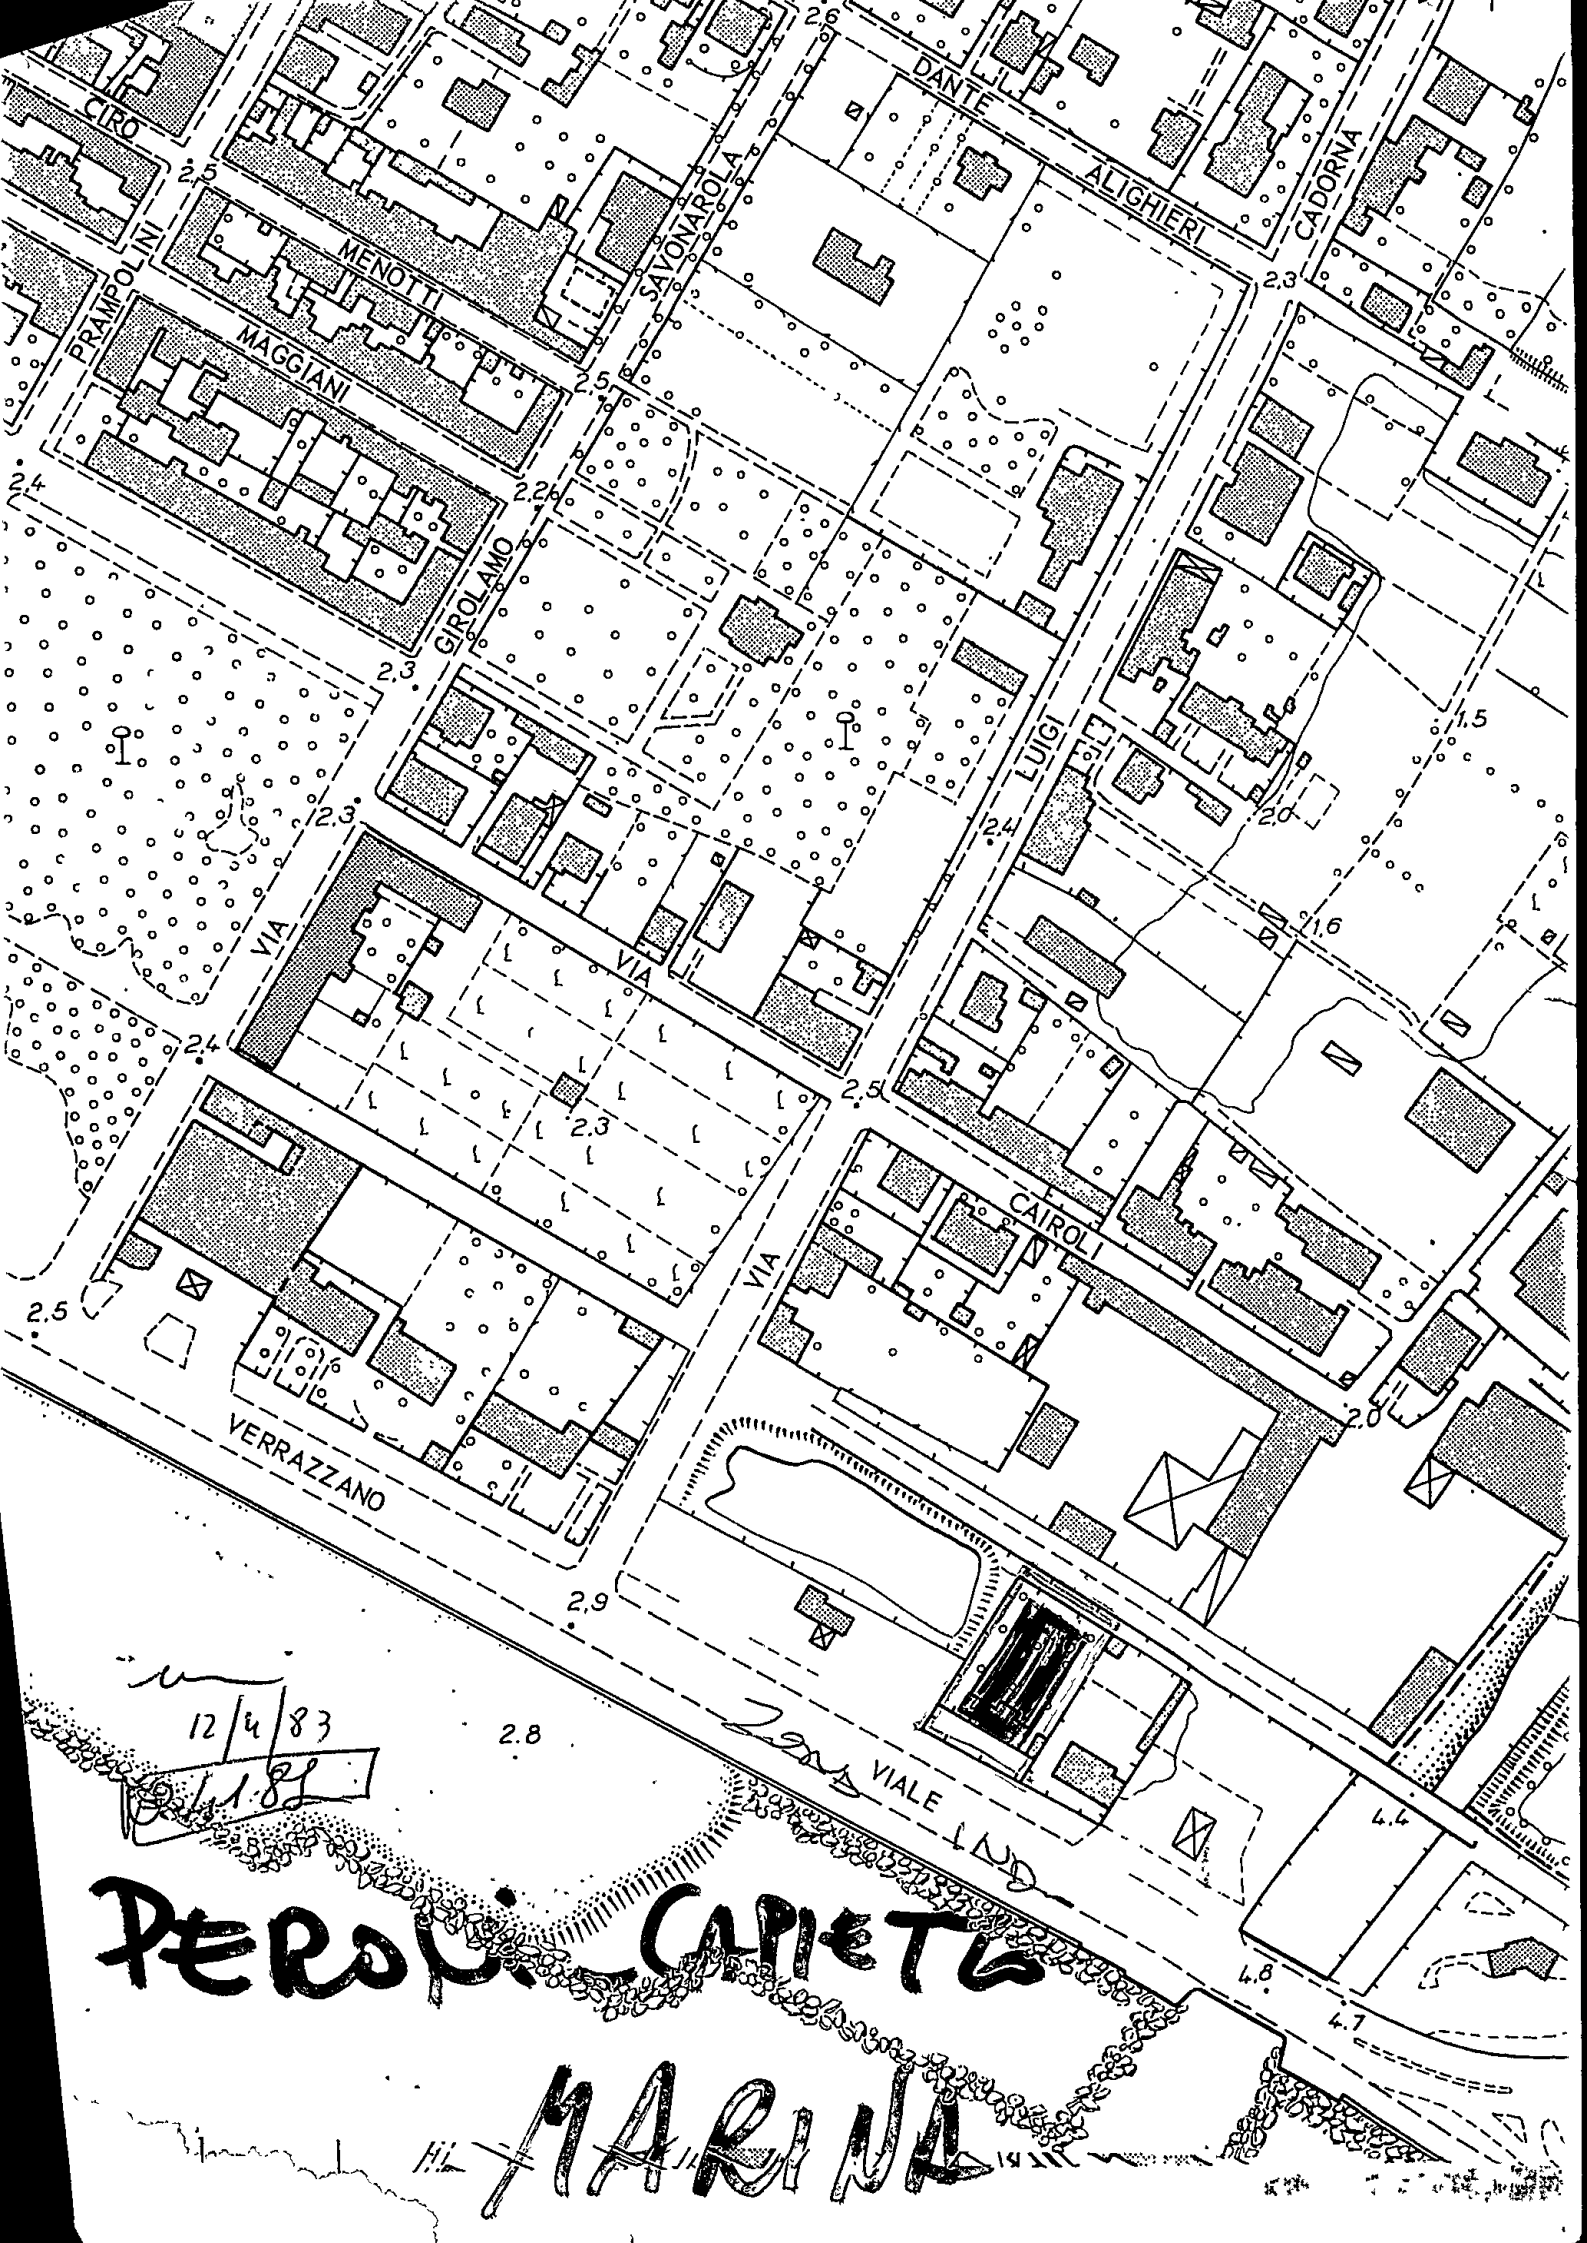

12/4/83

D. L. 83

PEROLI CAIROLI
MARINA

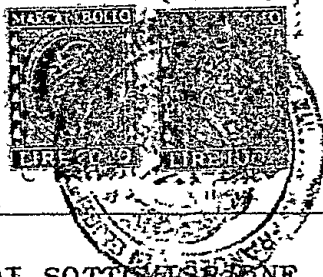

NOTAIO
Zuccarino

N^o. 153382 di rep.

ATTO DI SOTTOINDICAZIONE

Repubblica Italiana

L^o Anno millenovecentoottantacinque, il giorno 14
(quattordici) marzo in Carrara, nel mio Studio, Via
Roma n. 7. =

Avanti a me dr. Francesco Zuccarino, Notaio in CARRARA
iscritto nel ruolo dei Distretti Notarili riuniti di
La Spezia e Massa, non assistito da testimoni, per
rinuncia fatta con il mio consenso dal sottoindica-
to Comparsante,

è presente il Signor:

Mag. Giovanni Piccioli nato a Carrara il primo ago-
sto millenovecentoventicinque, residente a Carrara
Via Erevan 13, professionista, il quale dichiara di a-
gire non in proprio, ma in nome e per conto della
Società "IMMOBILIARE CASABELLA - s.r.l." con Sede
in Carrara, Via 7 luglio 16/bis, cap. Soc. Lit. . . .
60.000.000 int. vers. cod. fisc. 00223930454, iscritta
presso la Cancelleria del Tribunale di Massa al n.
2996 Reg. Soc., nella sua qualità di Amministratore
Unico e, come tale, in legale rappresentanza della
Società suddetta, . . .
Detto Comparsante, della cui personale identità e qua-
lifica io Notaio sono certo, premette:

a) che la Società "Immobiliare Casabella - s.r.l."

con Sede in Carrara è proprietaria di un'area in

Marina di Carrara Viale da Verrazzano, distinta in

catasto foglio 107 mappali 117 - 118 - 119 e 120 -

pervenutale con atto di compravendita da me ricevuto

in data 7 gennaio 1985 reg.to il 28/1/85 al N.429

trascritto il 7/2/1985 reg.part.art.583;

b) che è stato presentato ai competenti Uffici Co-

munali, un progetto per la costruzione sudetta area

di un fabbricato "ad uso negozi ed uffici connessi

ad attività portuali;

c) che il relativo progetto è stato approvato dalla

Commissione Edilizia Comunale in data 9/3/1984 n.10,

subordinando il rilascio della concessione edilizia

ad un atto di sottomissione mediante il quale la

proprietà vincoli tutto il fabbricato "a negozi per

forniture navali ed uffici comunque connessi con le

attività del Porto".

Tutto ciò premesso e ritenuto sostanziale, la Società

"IMMOBILIARE CASABELLA - s.r.l." con Sede in Carra-

ra, a mezzo del costituito suo legale rappresentante

rag. Giovanni Piccioli Amministratore Unico, al solo

scopo di ottenere il rilascio della concessione edi-

lizia indicata in premessa, vincola l'intero fabbri-

cato che dovrà insistere sul terreno di sua proprie-

tà in Marina di Carrara, Viale da Verrazzano, in cata-
sto foglio 107 mappali 117 - 118 - 119 e 120 - alla
destinazione d'uso richiesta, è precisamente a
"NEGOZI PER FORNITURE NAVALI, ED UFFICI COMUNQUE CON-
NESSI CON L'ATTIVITA' del PORTO".

Il Presente atto dovrà essere trascritto presso la
Conservatoria dei RR. II, di Massa a favore del Comu-
ne di Carrara e contro la Società "Immobiliare Ca-
sabella s.r.l."

Richiesto id Notario ho ricevuto questo atto datti-
loscritto con nastro indelebile da persona di mia
fiducia su tre facciate di un foglio, questa compre-
sa in parte, e da me letto al Comparente che l'appro-
va e con me sottoscrive come segue.

Procuratore a. r.



Conforme all' originale *Mrs. Anna / 12*

Carrara, il *12/3*

millenovecento

ottanta e

