

30 LUG. 1968

LA BASSA

1:500

PLANIMETRIA GENERALE

DOTT. ARCH. E. BIENAIMÉ

Labur

B3

APPROVATO



CONTROLLATO
AL TECNICO
21 AGO. 1968

Approvato dal Sindaco alle condizioni
Indicate nel permesso di costruzione
N° del. 21 AGO. 1968

L'ING. CAPO



CONFINI QUADRANTALI

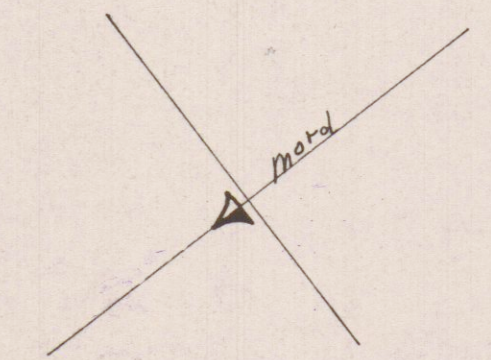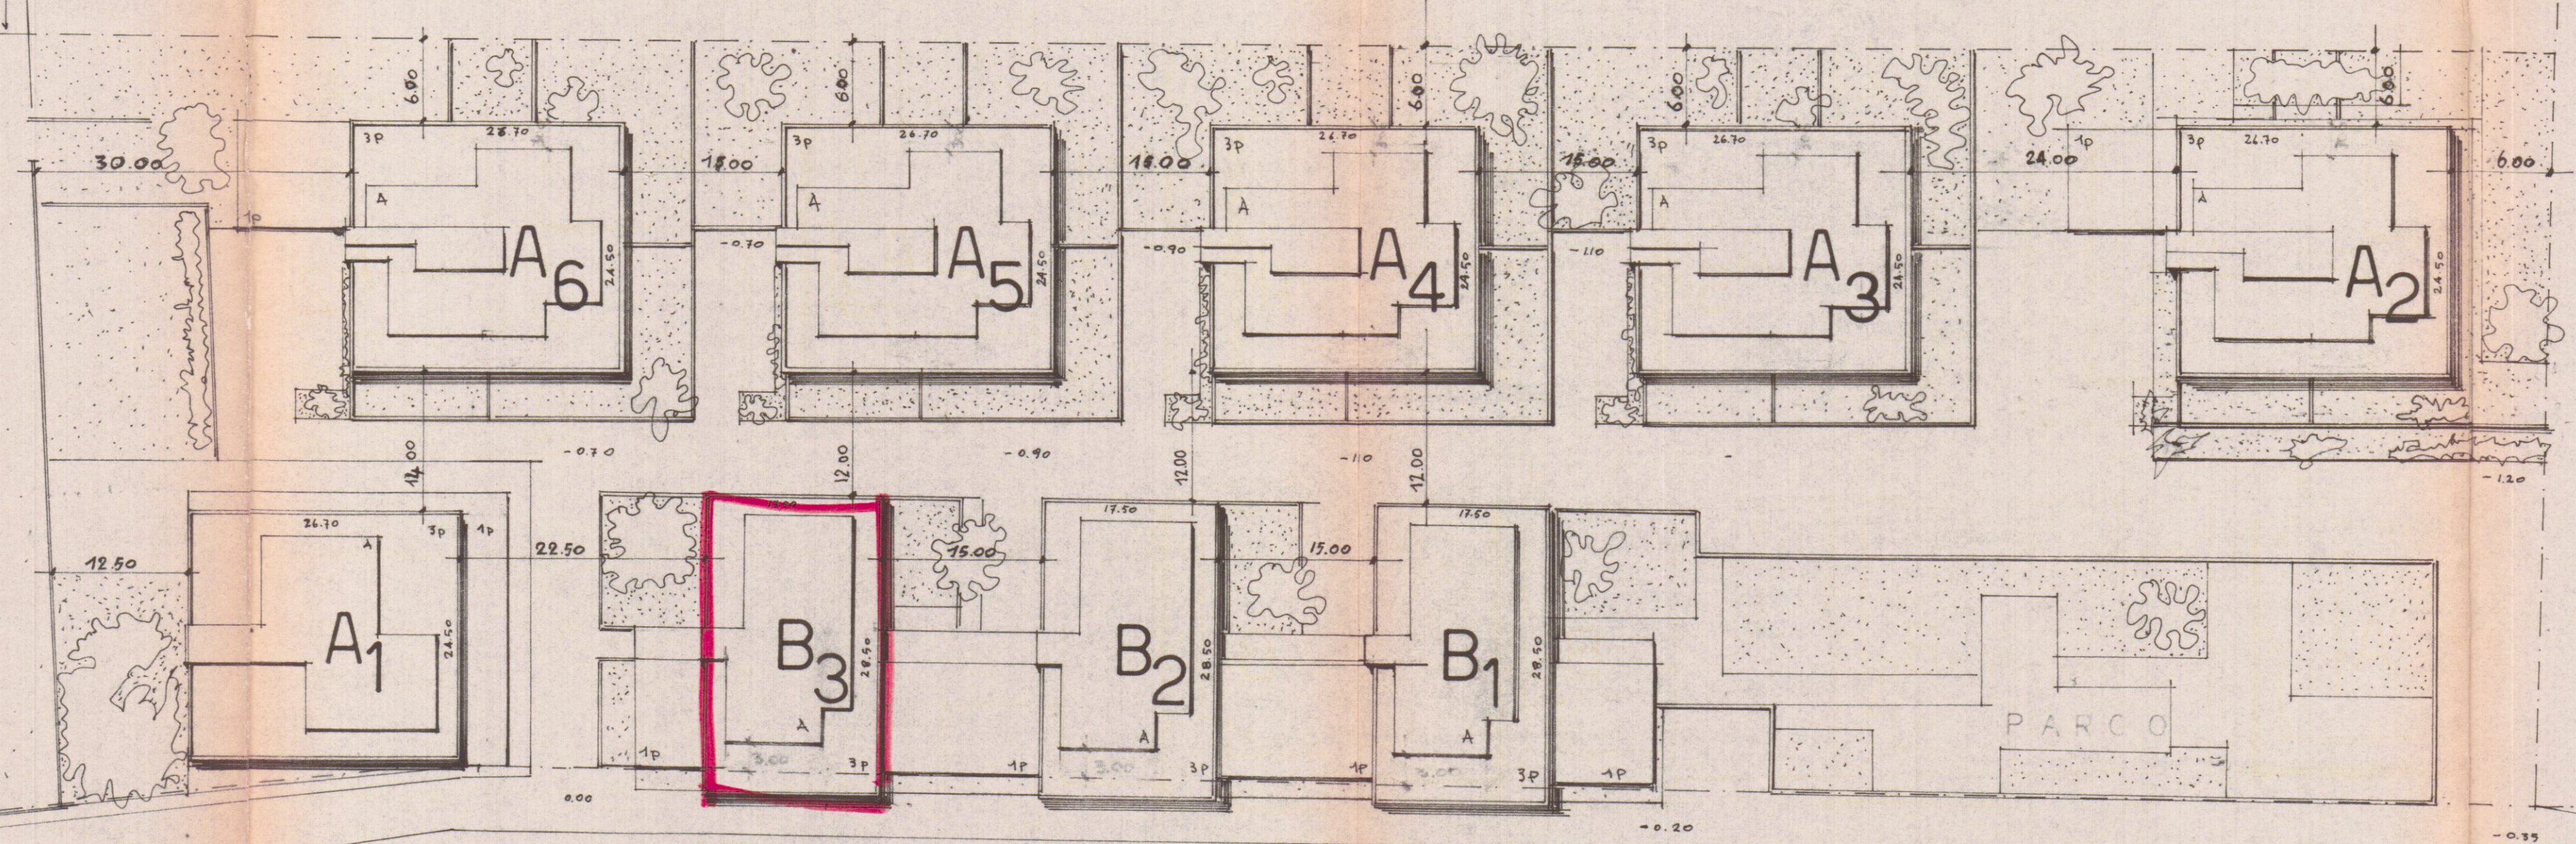

di Cornaro

VIALE XX SETTEMBRE

di Marina di Carrara