



UFFICIO TECNICO ERARIALE di

Comune di **CARRARA** Sez. Cens.**MASSA CARRARA**

Allegato a nota di voltura N° dell'anno

Estratto di mappa che si rilascia esclusivamente a scopo di frazionamento a termini dell'articolo 57 del Testo Unico delle leggi sul Nuovo Catasto Terreni, modificato dall'art. 1 della legge 17 agosto 1941, n° 1043; soggetto ai soli diritti di disegno (tributi speciali) ai sensi del D. L. 11 maggio 1947, n° 378 e successive modificazioni.

MASSA


li

19

INGEGNERE CAPO ERARIALE

Musilegno

PREZZO
di
VENDITA
L. 20

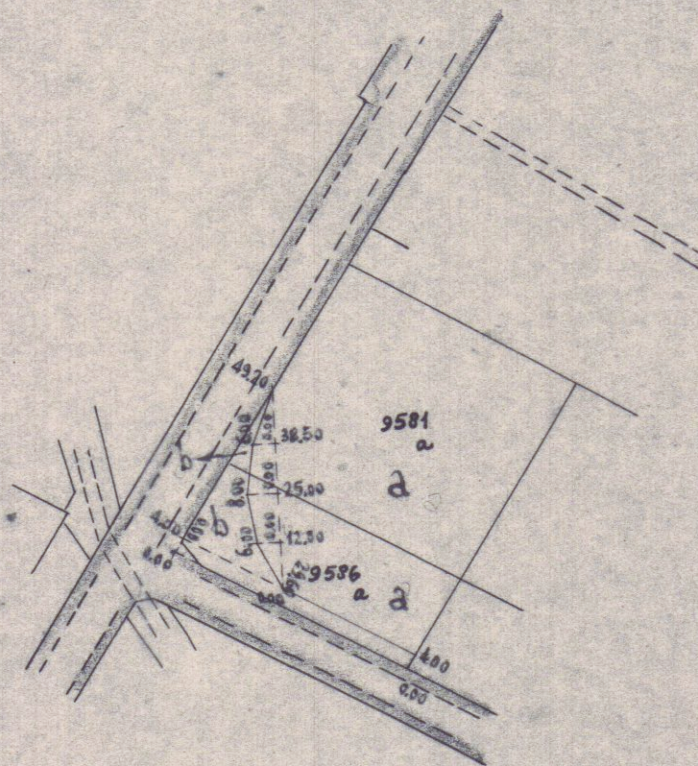

SEZIONE A fog. 85

SCALA 1:2000

Gen. Loris

2000
1000
100
200
100
400
200
4000
600

PARTICELLE DA FRAZIONARE

SEZIONE	FOGLIO	NUMERO		TARIFFA		QUALITÀ	Classe Simboli di deduzione	SUPERFICIE			REDDITO	
		Princ.	Sub.	Reddito dominicale	Reddito agrario			Ha.	a.	ca.	Dominicale	Agrario
A	85	9581 a		800 -	50 -	Prati	III	4150	12450		2075	
		9586 a		800 -	50 -	Bene all'arb.	I	1890	6804		095	

RISULTATO DEL FRAZIONAMENTO

FOGLIO	NUMERI		SUPERFICIE			REDDITO		DITTA DA INTESTARSI		
	Provvisori		Ha.	a.	ca.	Dominicale	Agrario			
	Princ.	Sub.							Princ.	Sub.
85	9581	a		40	90	122	70	20	65	DITTA INTESTATA COMUNE DI CARRARA
		b			60	1	80		030	
				41	50	124	50	20	75	
85	9586	a		12	60	45	36	0	63	DITTA INTESTATA COMUNE DI CARRARA
		b			630	22	68	0	32	
				18	90	68	04	0	95	

Il presente tipo è stato eseguito dal sottoscritto in base ai rilievi sul luogo.
CARRARA li 23-SETTEMBRE 1970

IL PERITO APP. LUCIANO POGLI

Iscritto all'albo della Provincia di TOSCANA

LE PARTI O I LORO DELEGATI

Riconosciuta regolare la ripartizione della superficie e dei redditi.

IL CAPO SEZIONE

Verificato in campagna e

IL TECNICO ERARIALE

V° L'INGEGNERE CAPO ERARIALE