

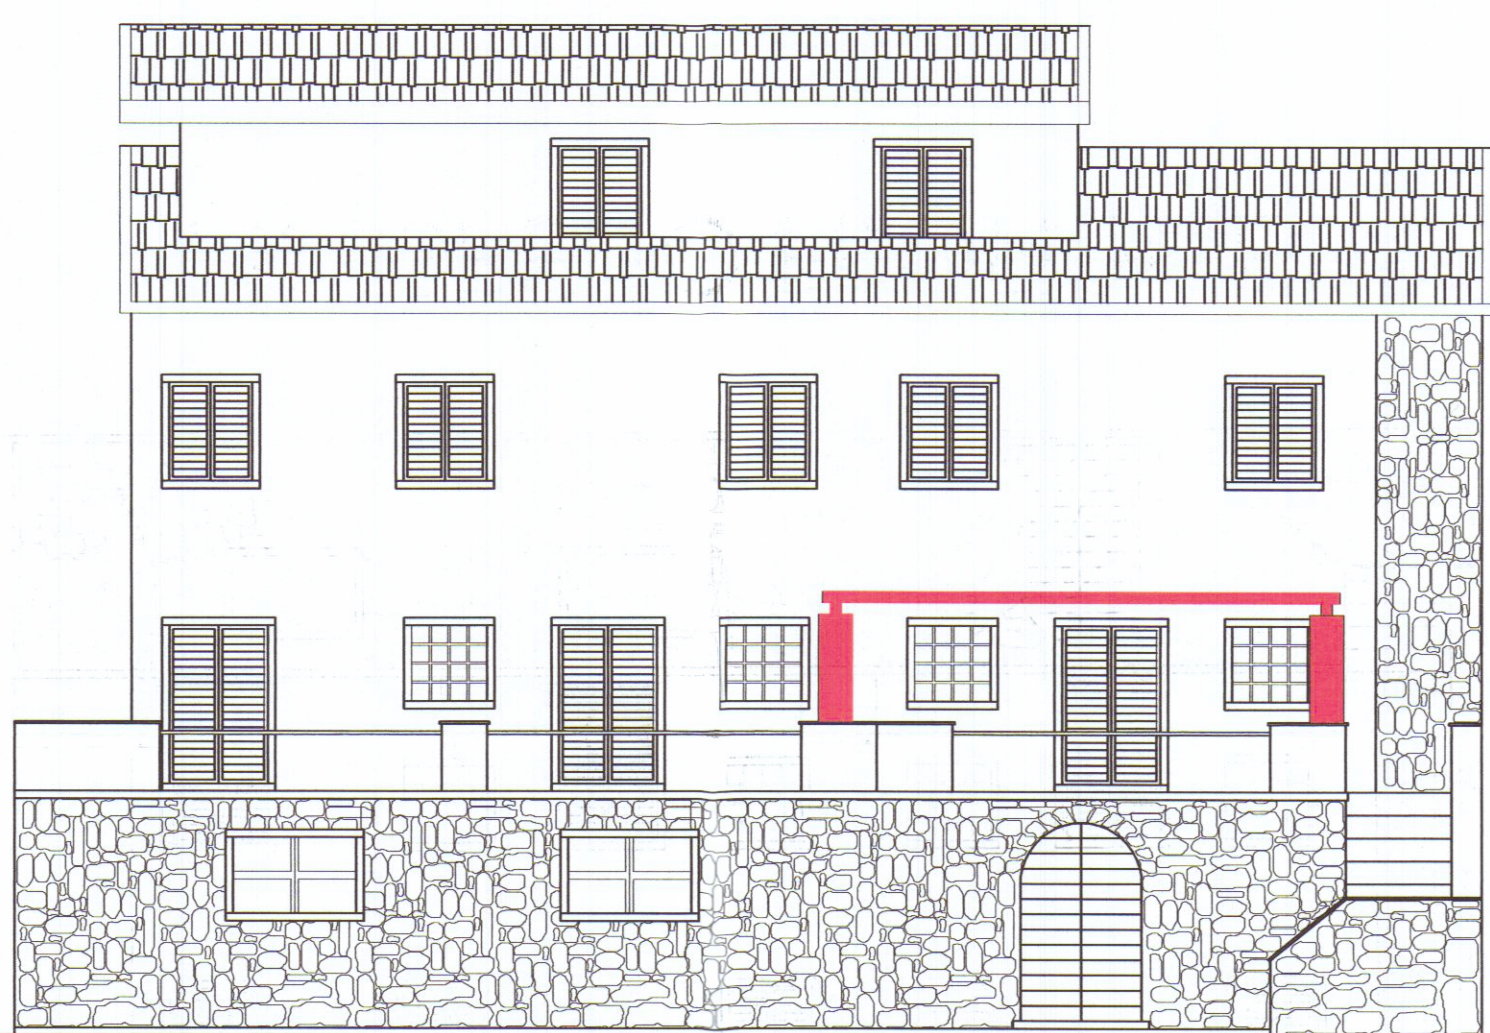


PIANTA
scala 1:100

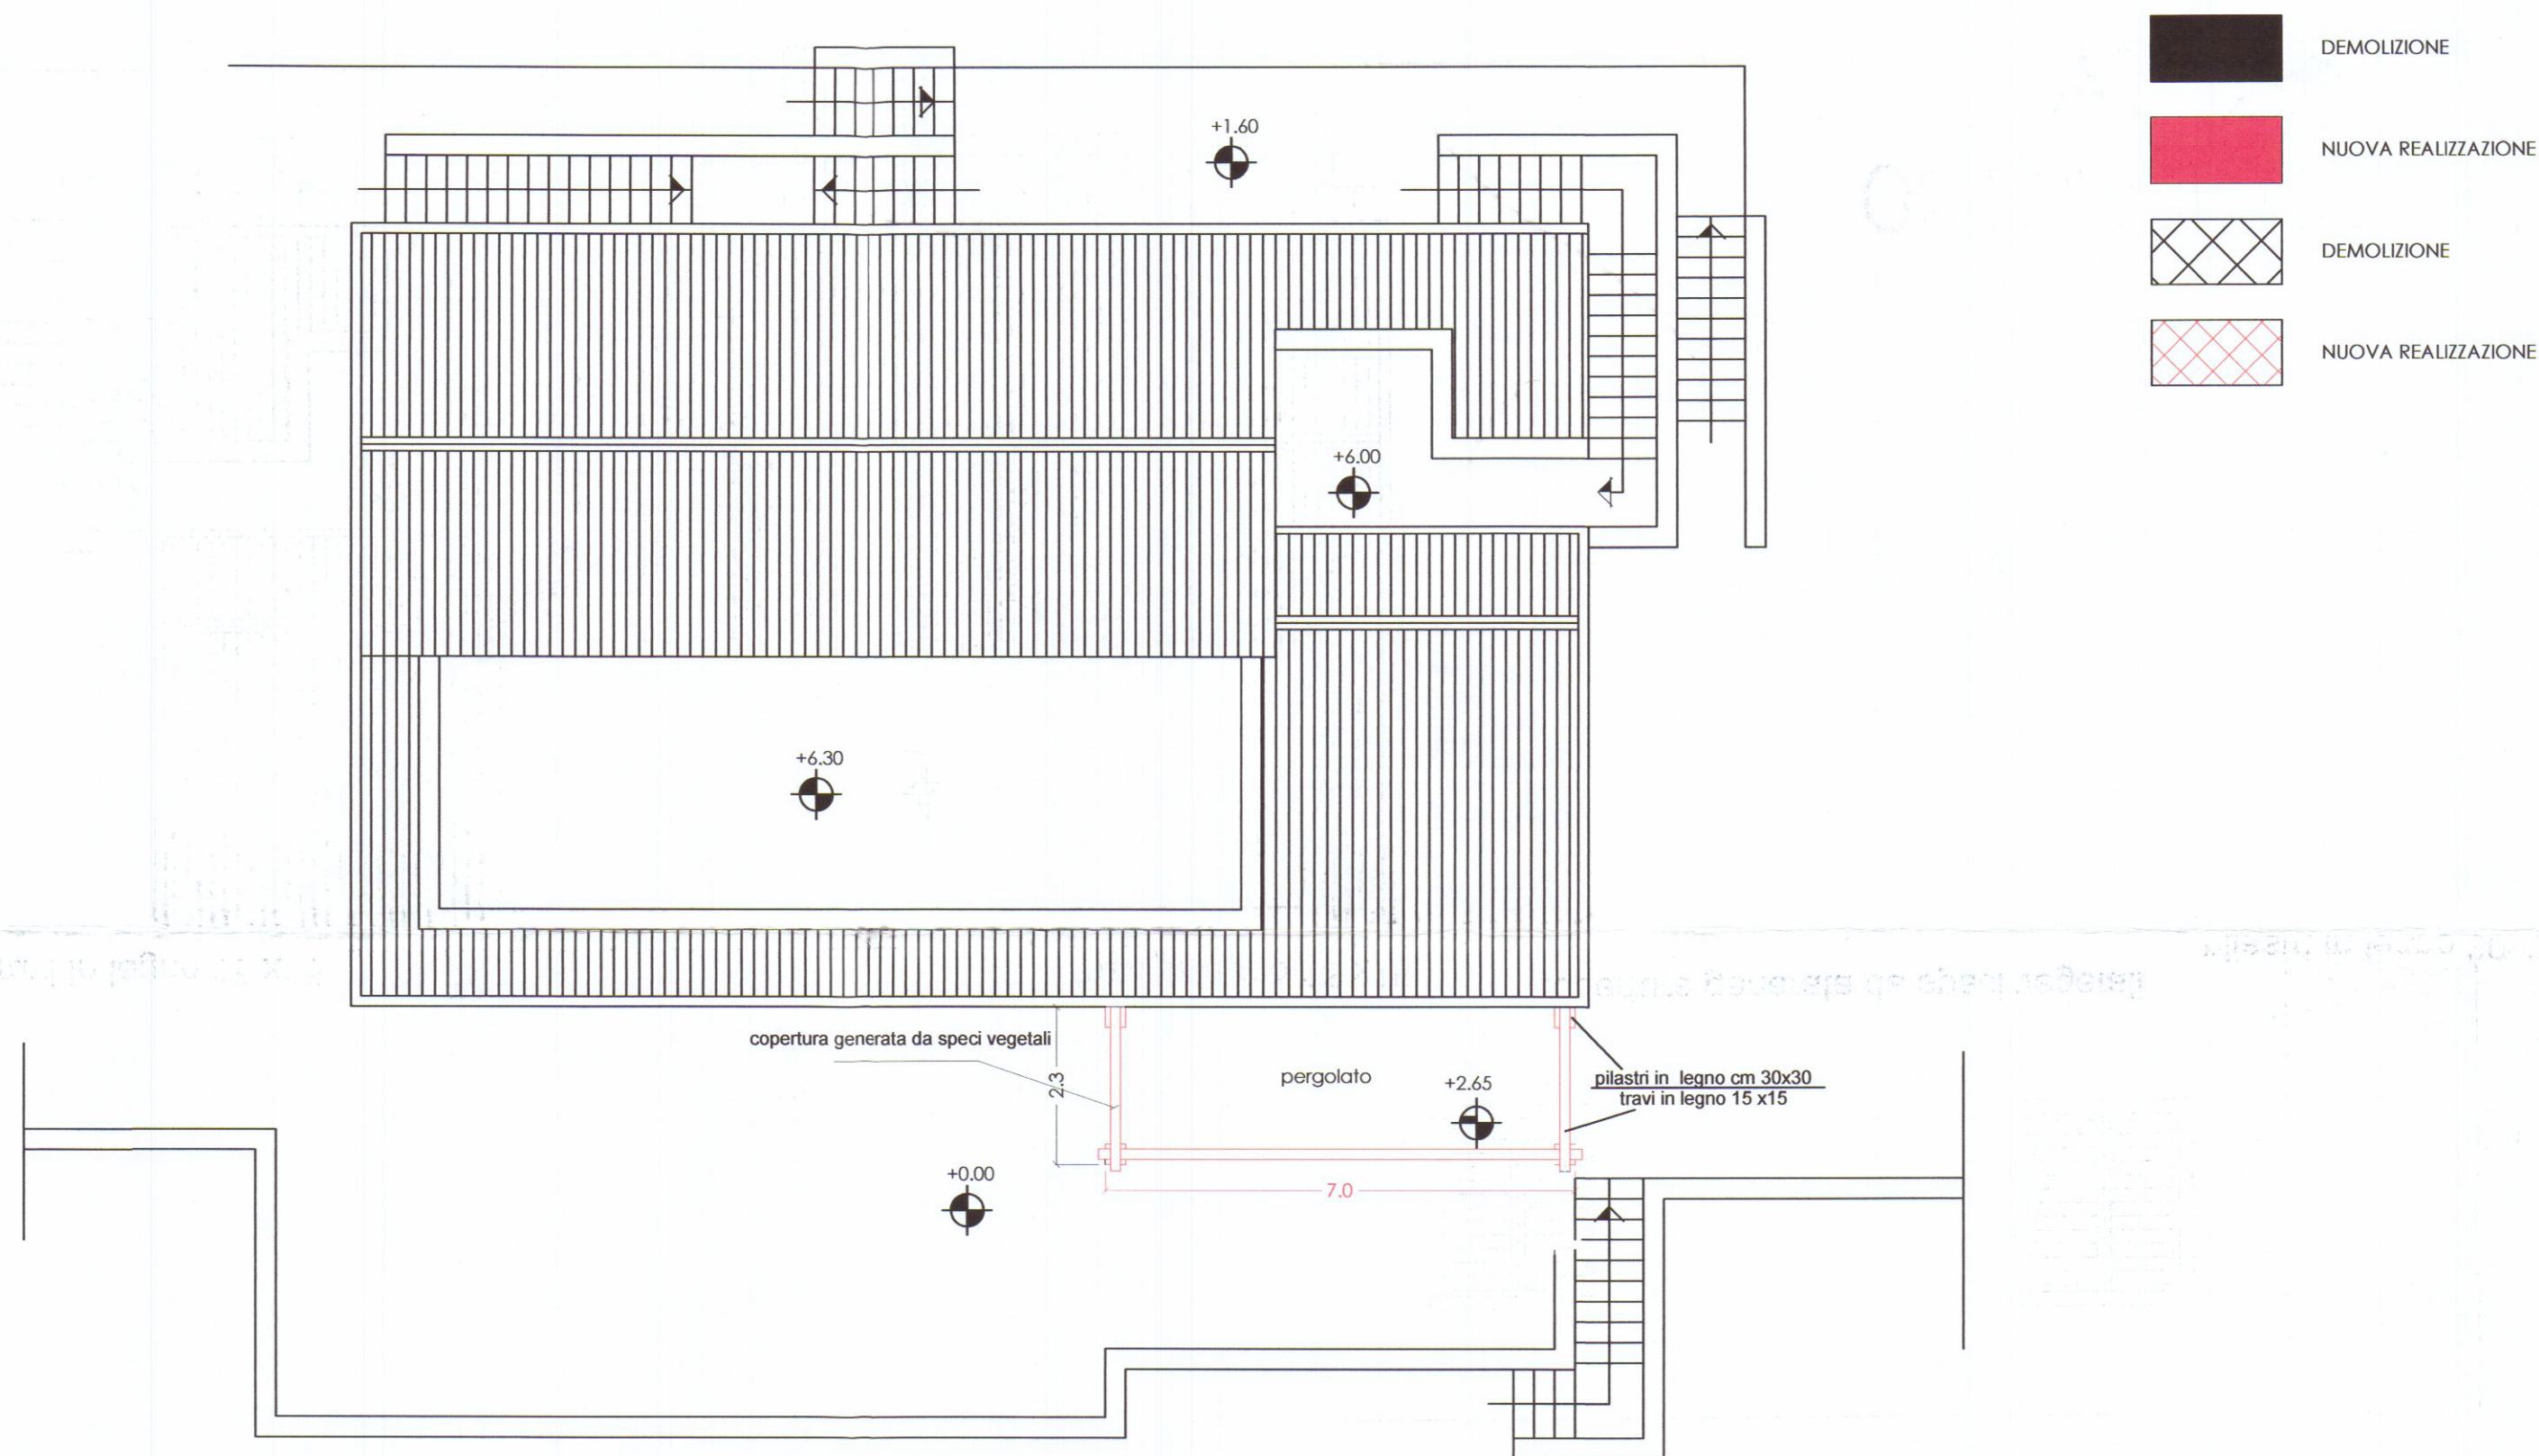


PROSPETTO FRONTALE

PROSPETTI scala 1:50

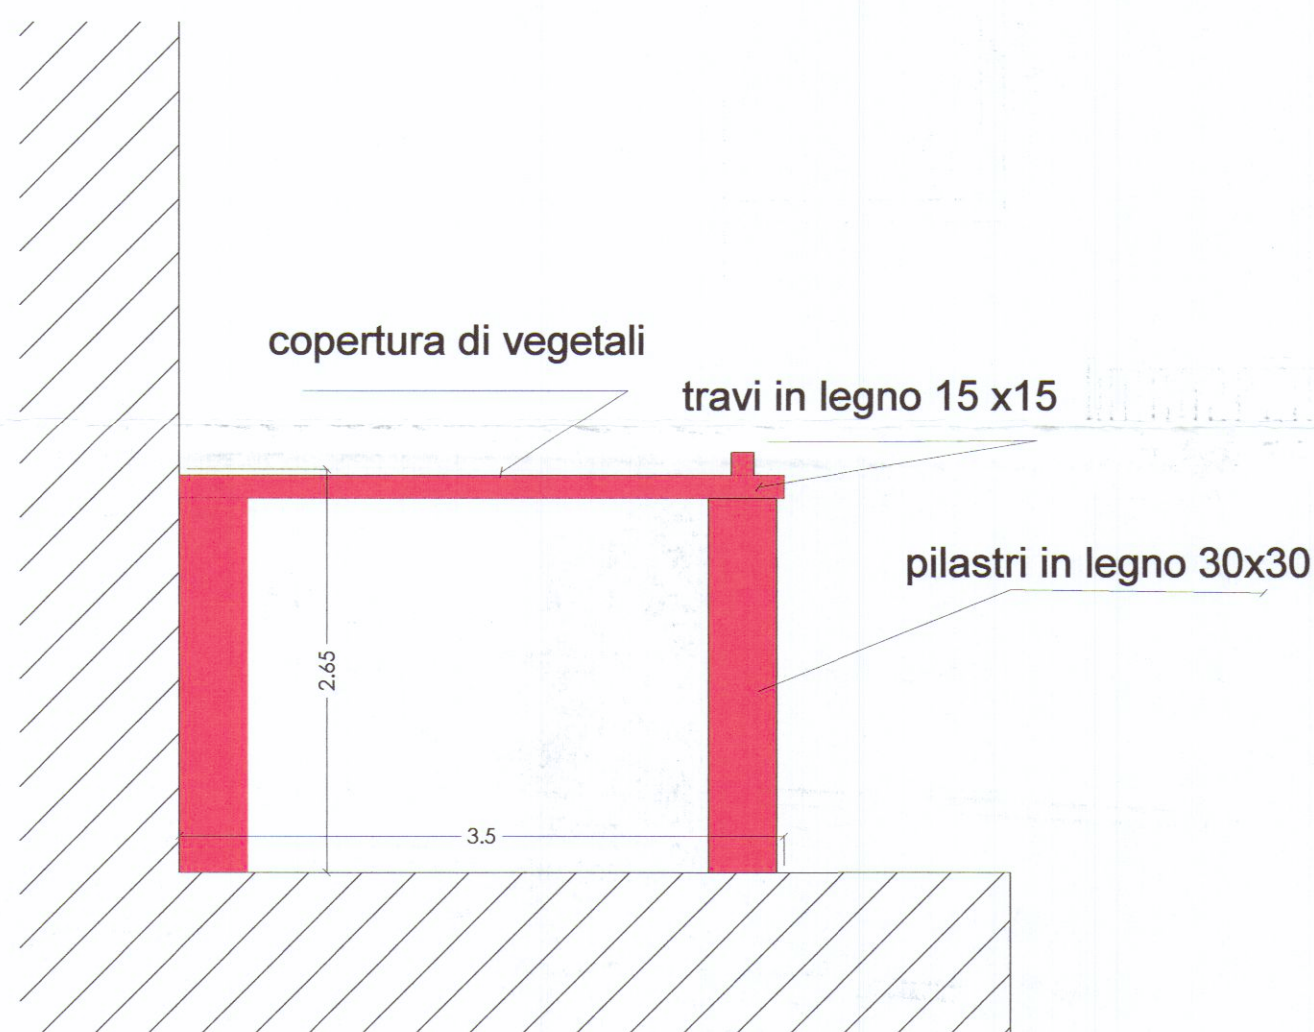

PROSPETTO LATERALE

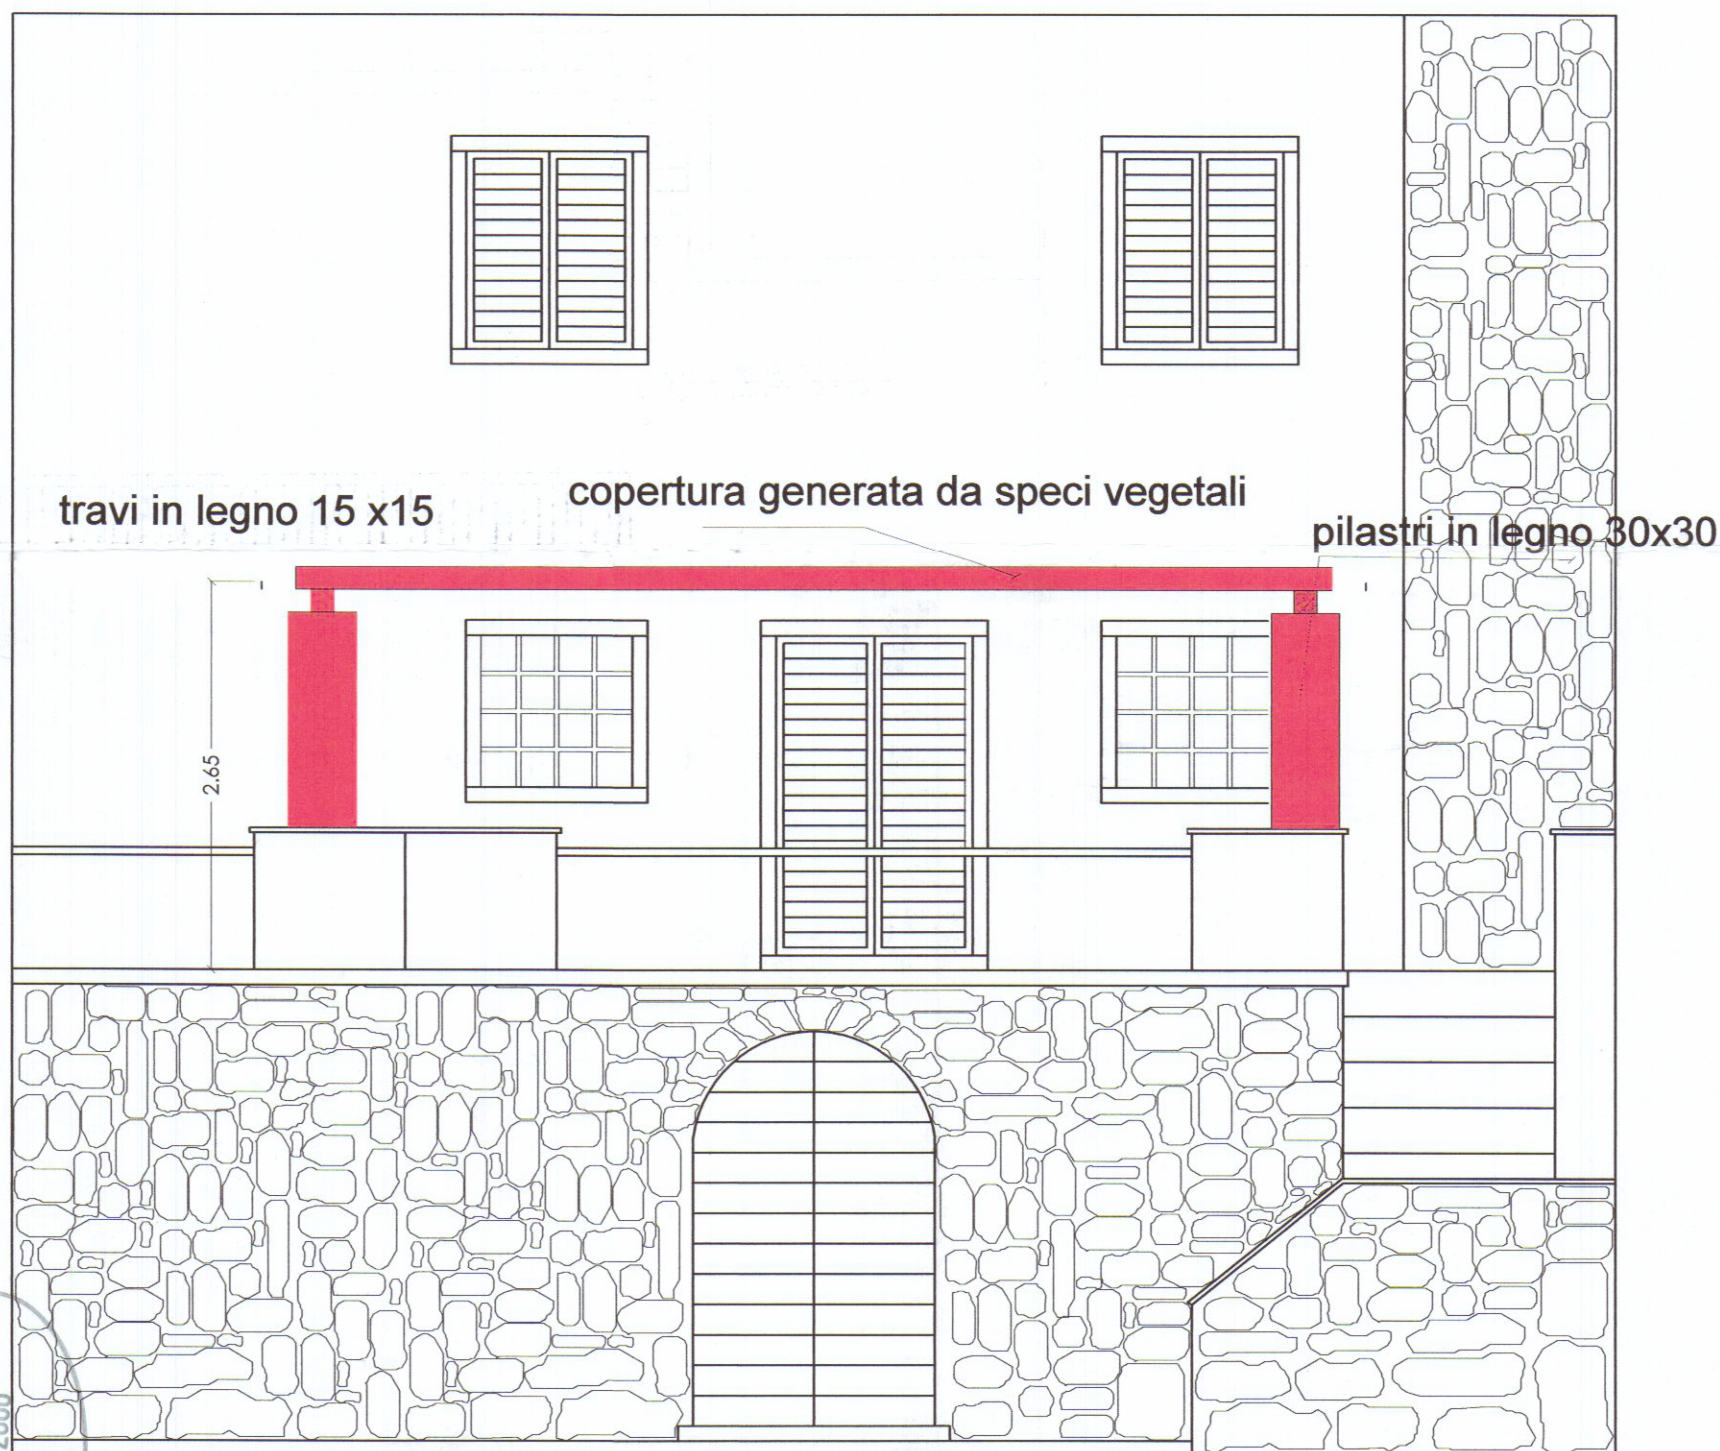

PROSPETTO FRONTALE

COMUNE DI CARRARA

PROGETTO DI : REALIZZAZIONE DI ZONA FRESCO CON COPERTURA FORMATA ESCLUSIVAMENTE DA VEGETALI
ANCORATA ALLA STRUTTURA IN LEGNO SOSTENUTA DA PILASTRI IN LEGNO.

COMMITTENTE : FAGGIONI IMMOBILIARE S.R.L.
via Cairoli 1 Marina di Carrara

PROGETTISTA : Arch. Cinzia Scandura
codice fiscale : SCN CNZ 66A092328W
Viale E. Chiesa n° 33 54100 massa (MS) tel. 0585-47014 fax 0585-45702

SOVRAPPOSTO PIANTE
PROSPETTI - SEZIONI

Tav. 03
scala 1: 100