

TAV. 2

CONDONO EDILIZIO N° 724/94

FABBRICATO RURALE






Loc. CODENA DI CARRARA

MAPP. 1065 Fog. 44

PROP. BERNACCA IM



COMUNE DI CARRARA
SETT. URBANISTICA
Approvato dal Sindaco alle condizioni
Indicate nella Concessione Edilizia
n° del
elab. grafico di cui alla Comm. Edilizia
n° del Tav. n°

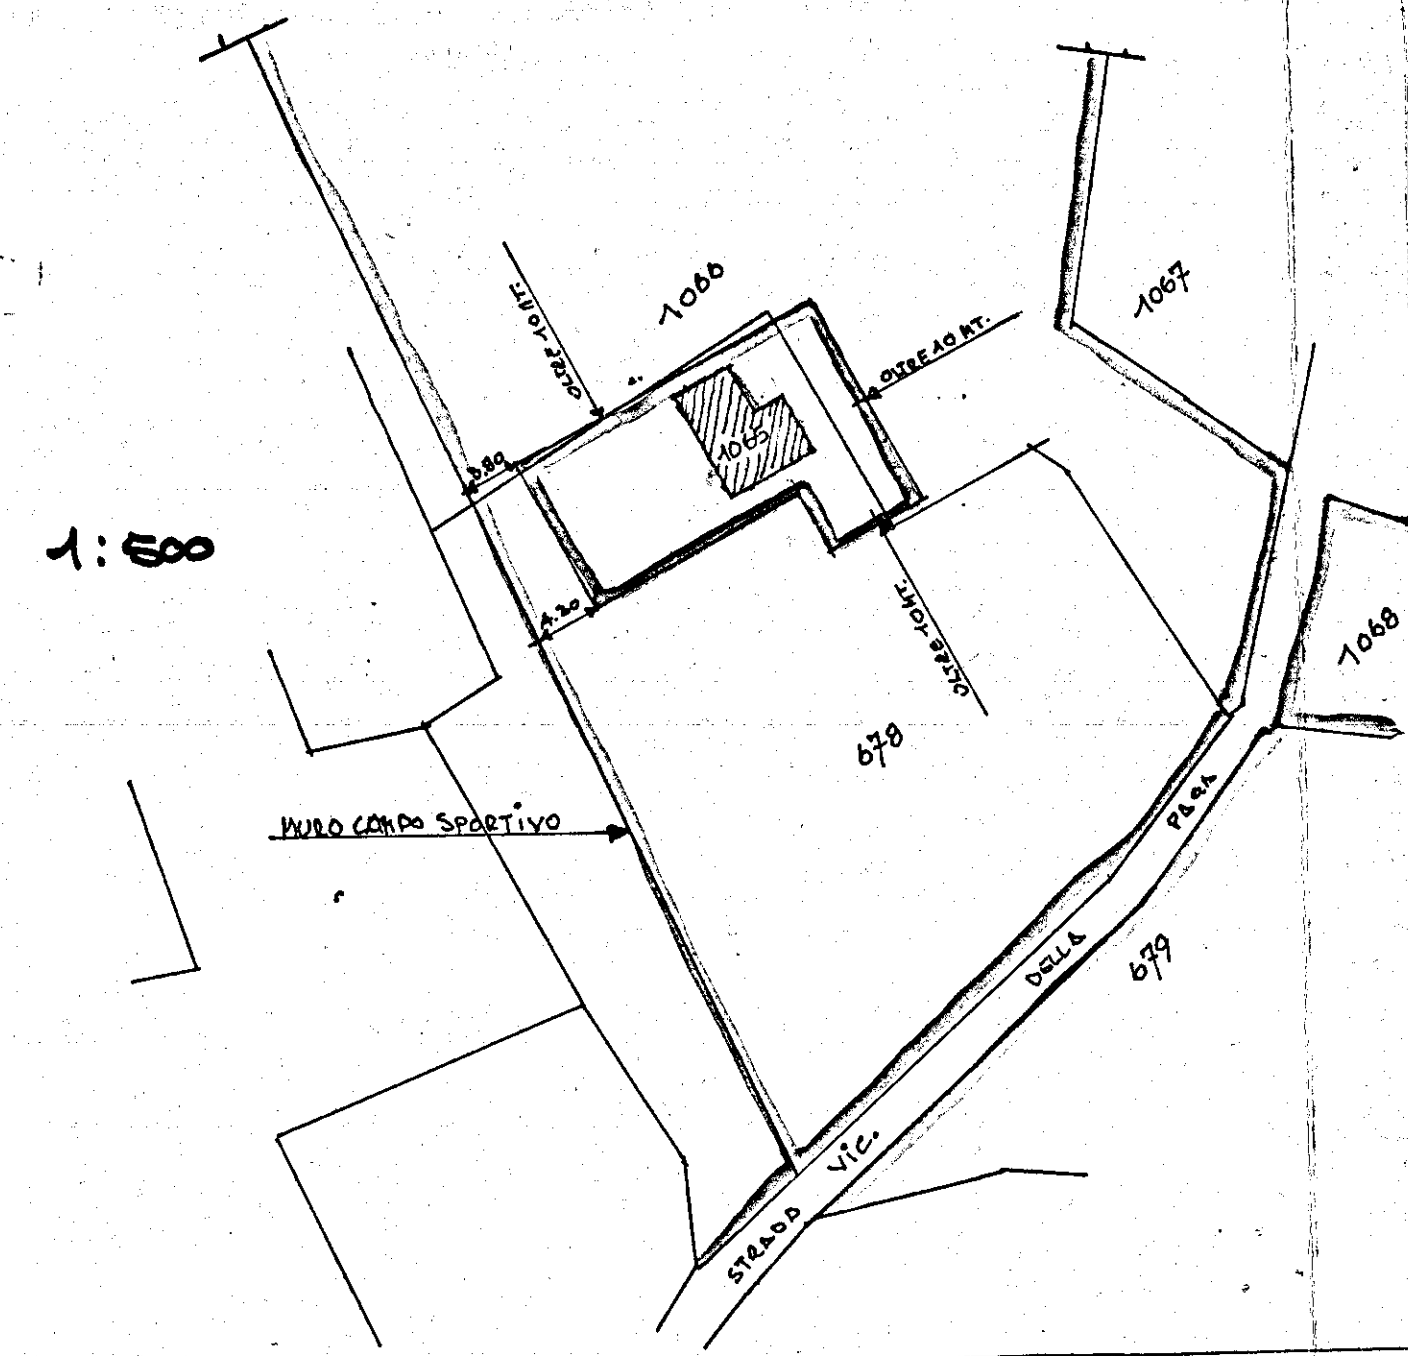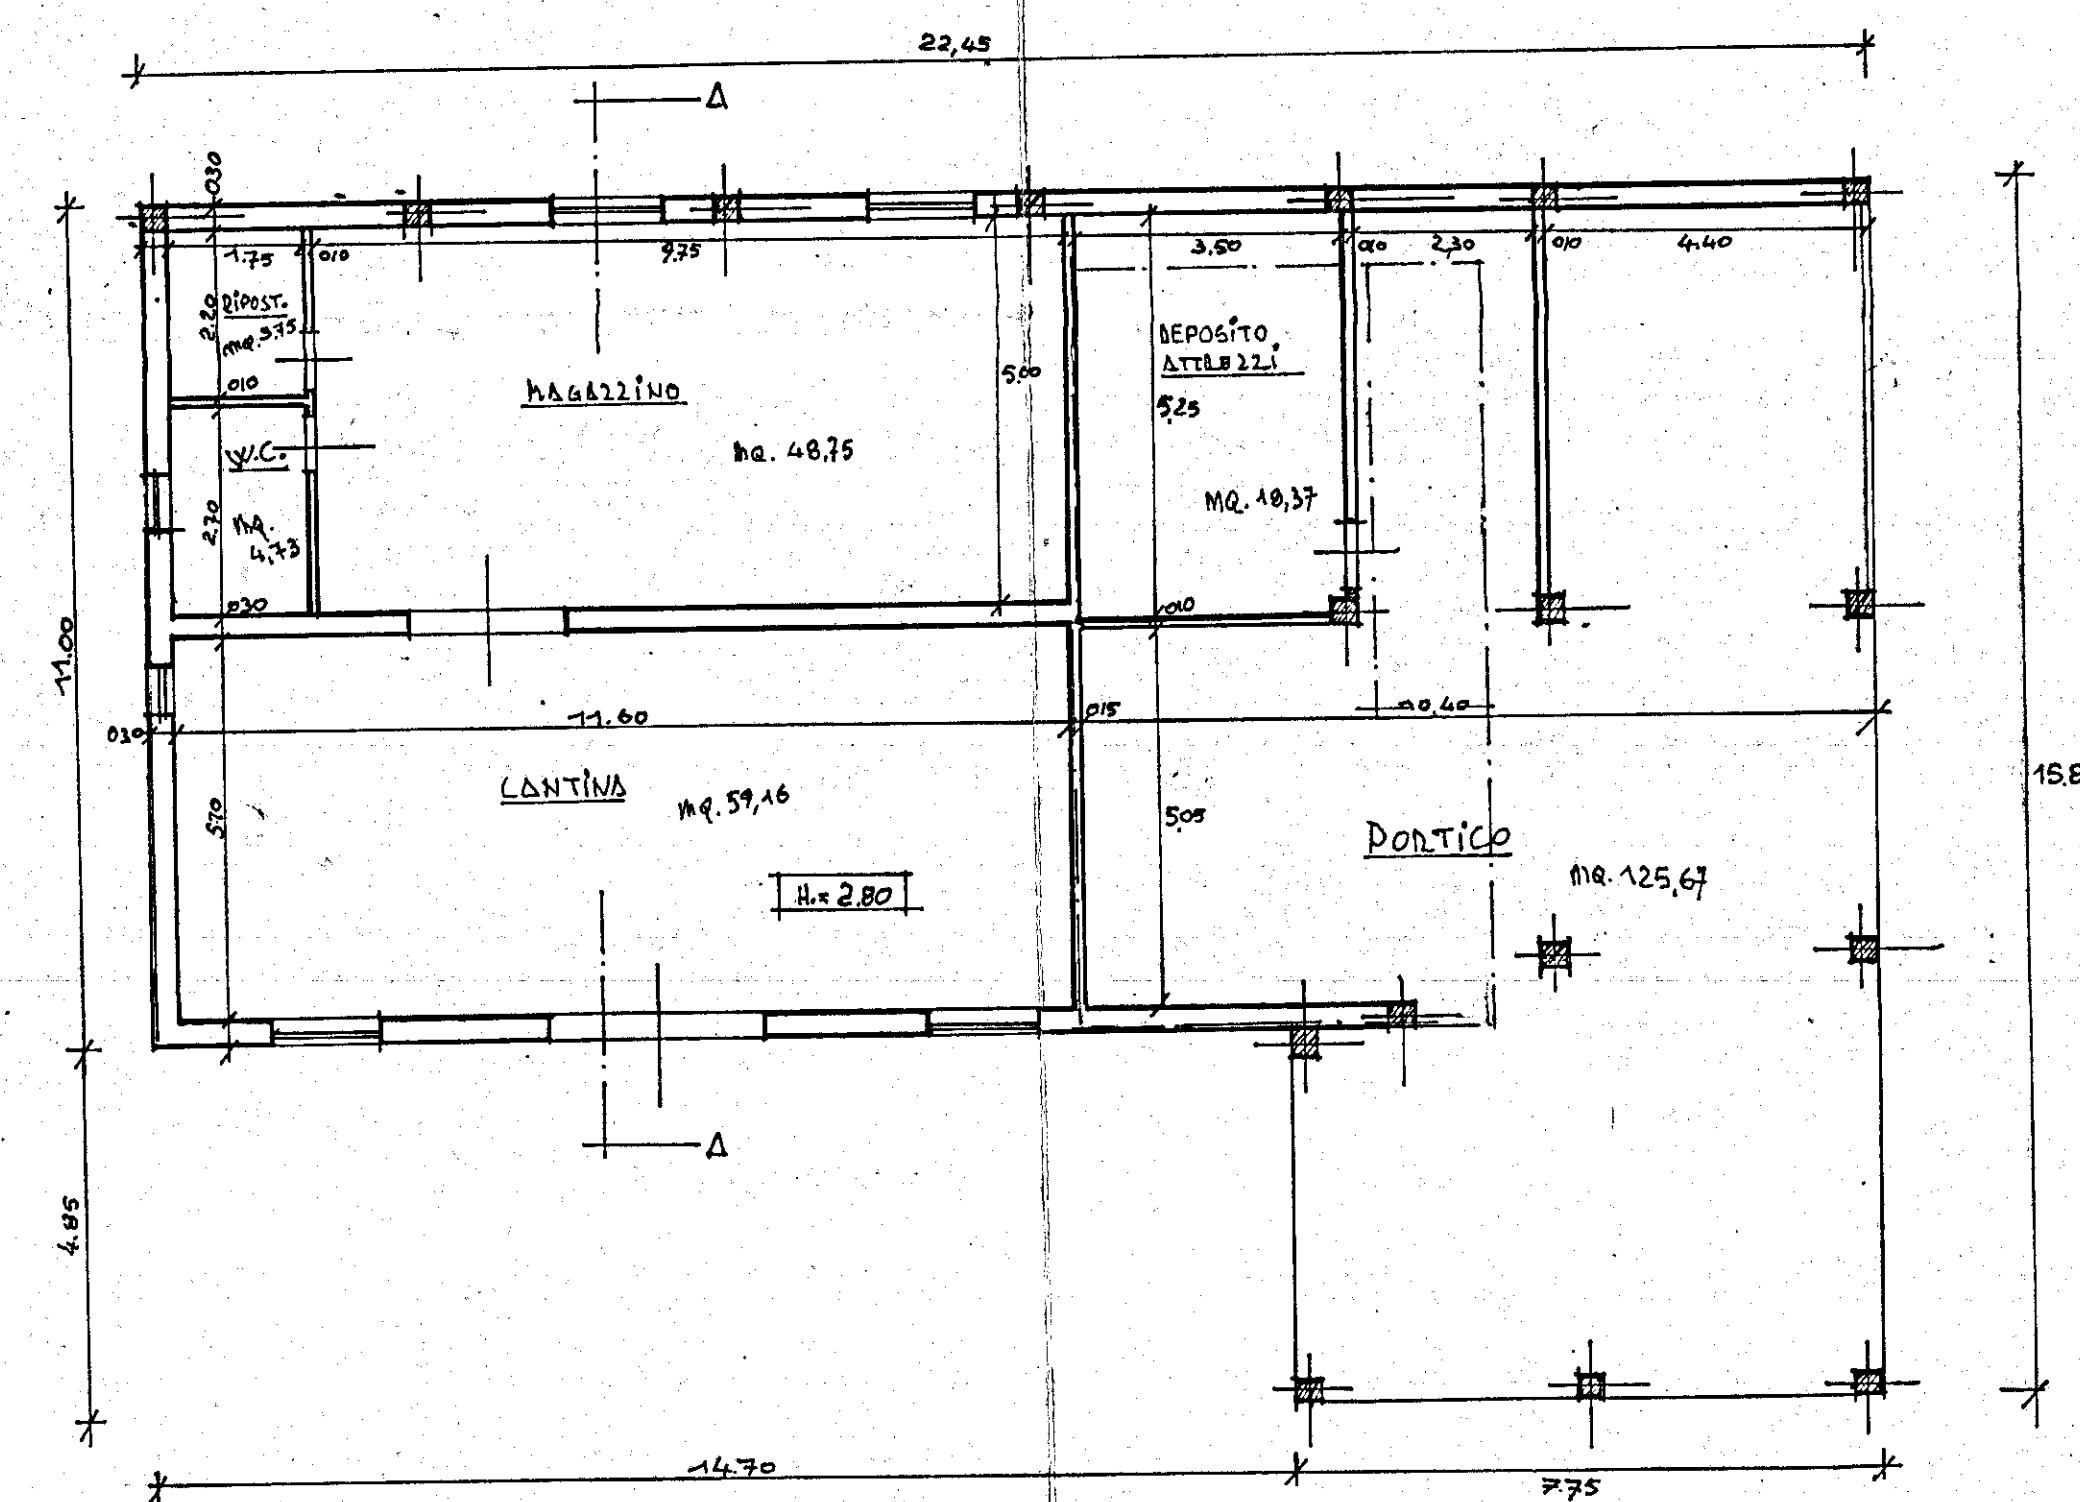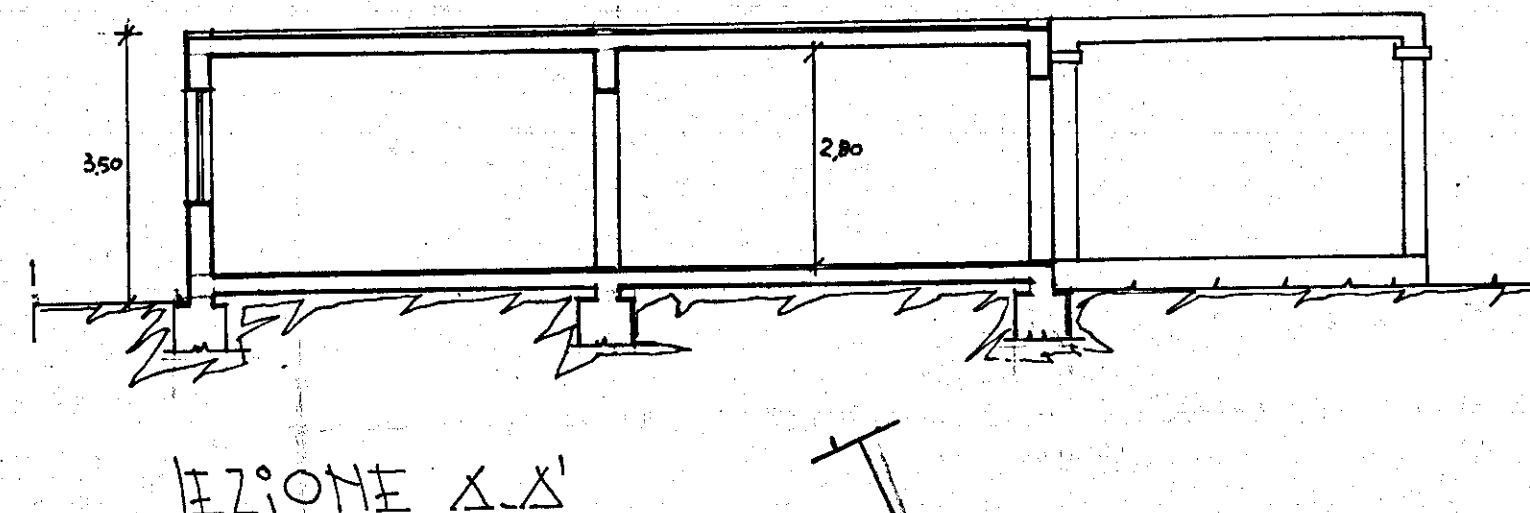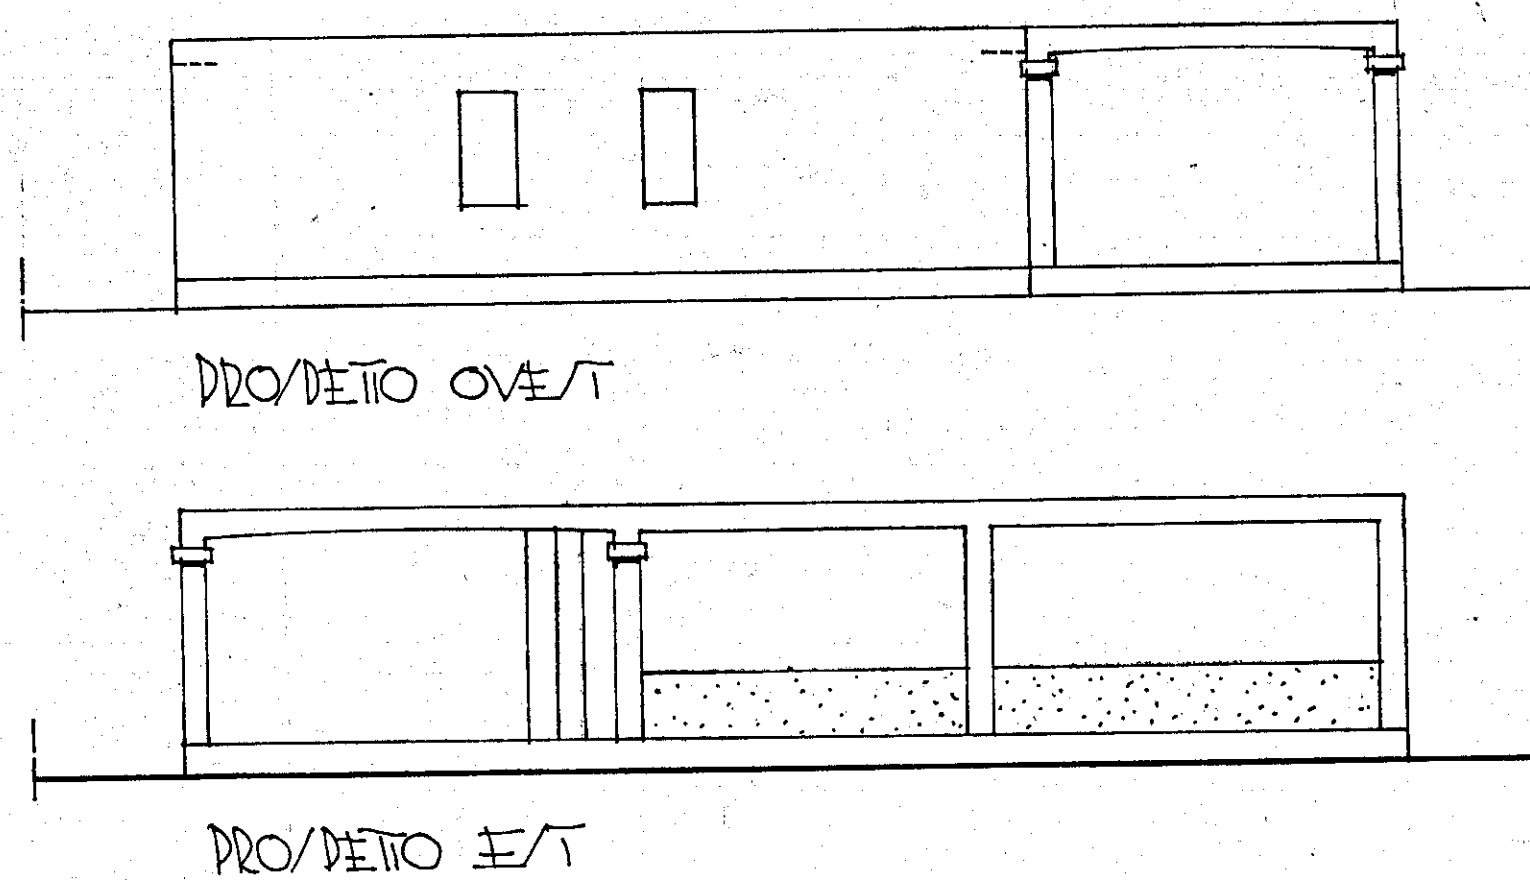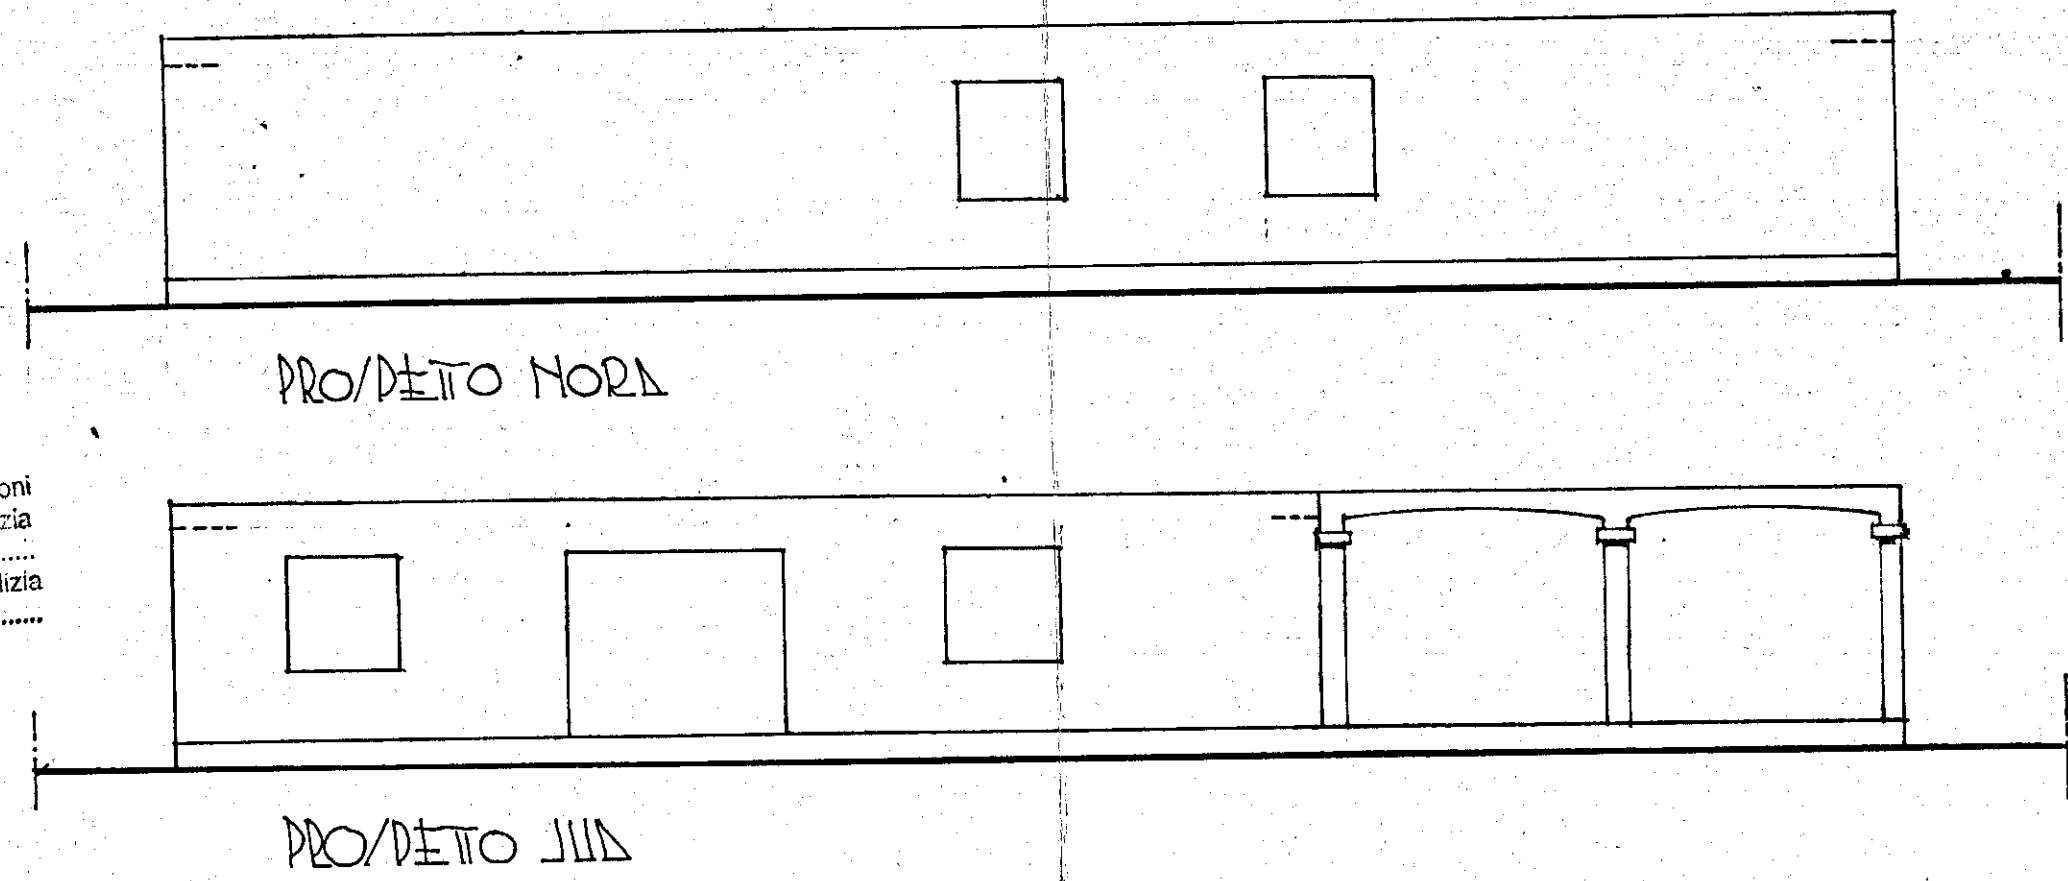

SCHEMA VOLUMI

12.05	2.00	4.80
2	1	3
1	4	5
5	5	5

1 = 12.05 x 4.80 = mq. 132.55
 2 = 5.45 x 3.60 = " 20.34
 SUPERFICIE = mq. 152.89 x 4.350 = mc. 535.10
 3 = 6.80 x 5.45 = mq. 80.42
 4 = 10.40 x 5.35 = " 85.64
 5 = 7.75 x 4.65 = " 36.03
 SUPERF. PORTICO = mq. 130.09 x 4.350 = mc. 465.30
 VOLUME = mc. 535.10 + 1/3 465.30 = mc. 686.66
 SUPERFICIE UTILE = mq. 134.85 + PORTICO = 125.67 = mq. 260.52

