




COMUNE DI CARRARA

PROGETTO

PER LA COSTRUZIONE DI RECINZIONE IN AVEZZA VIA
FOSFINOVO NR. 9
PROP. PINCIONE AVV. TO ALBERTO
REGGI RENZINA USUFR. GENERALE

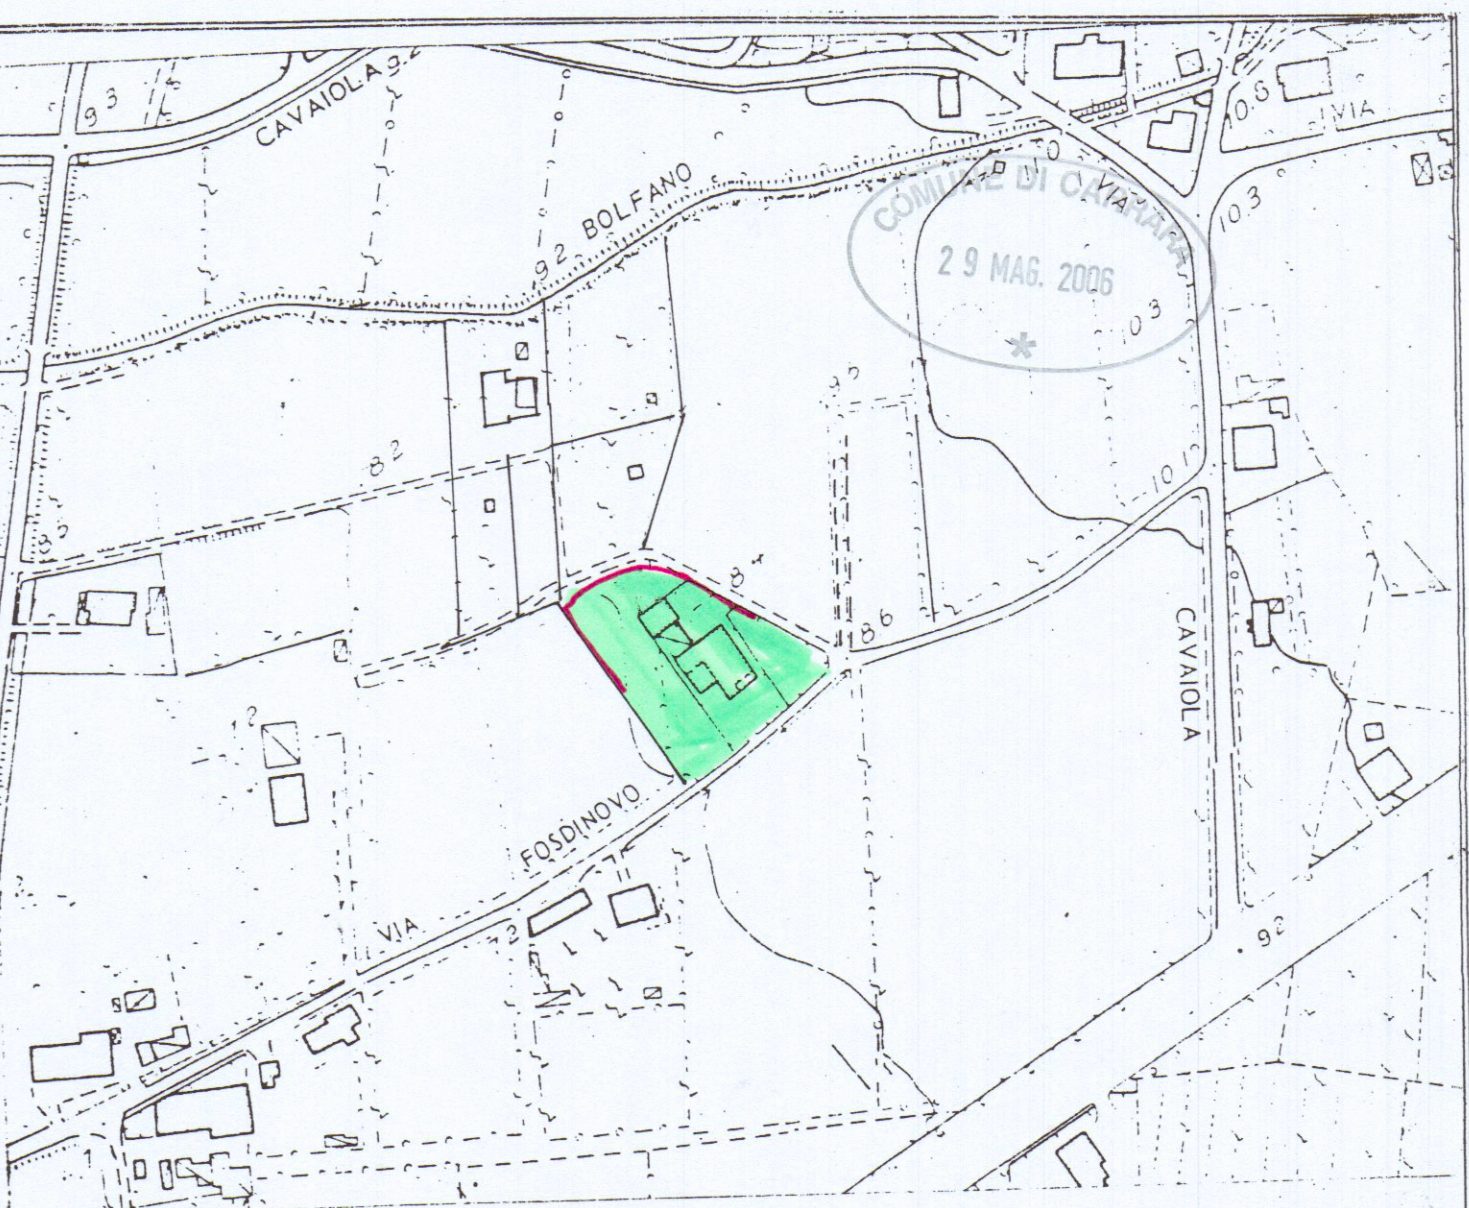