


19 MAG 1969

1 VARIANTE RESPINTO


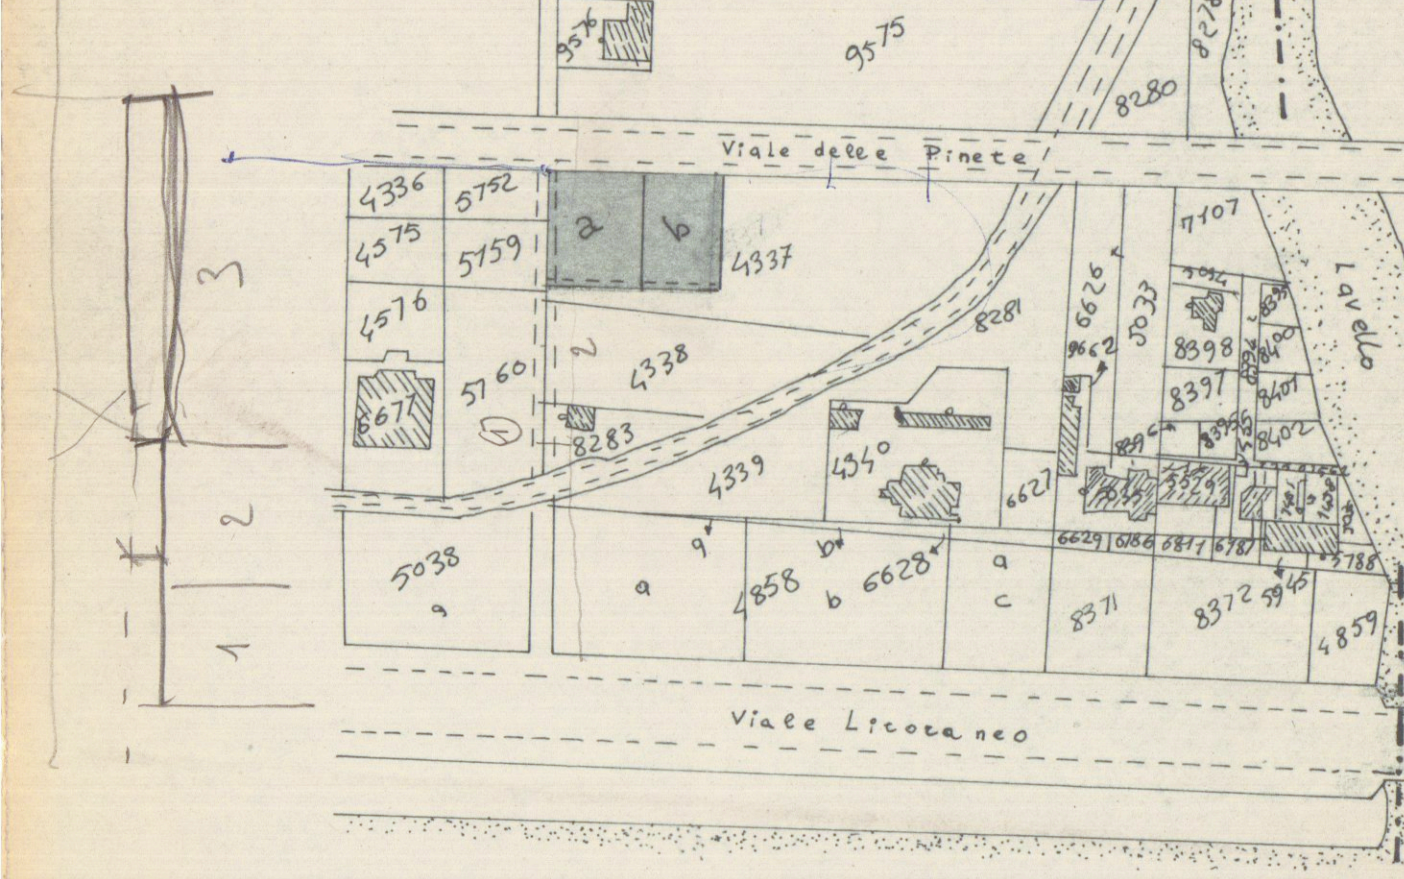


Foglio 85 sez A imp. 1:2000


VARIANTE AL PROGETTO APPROVATO IN DATA 29.4.69
H° 81 - PROP. SIGG. BACCICCI VIZIO E VALSEGA
AUTORITÀ

DISEGNO RAPP. 1:100.


IL PROGETTISTA:
Dott. Ing. Nicola Donatelli
Nicola Donatelli

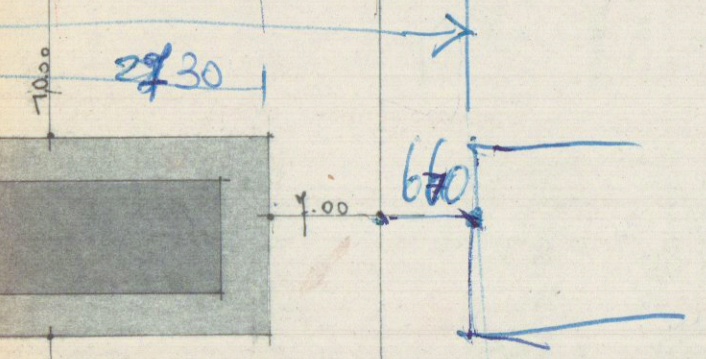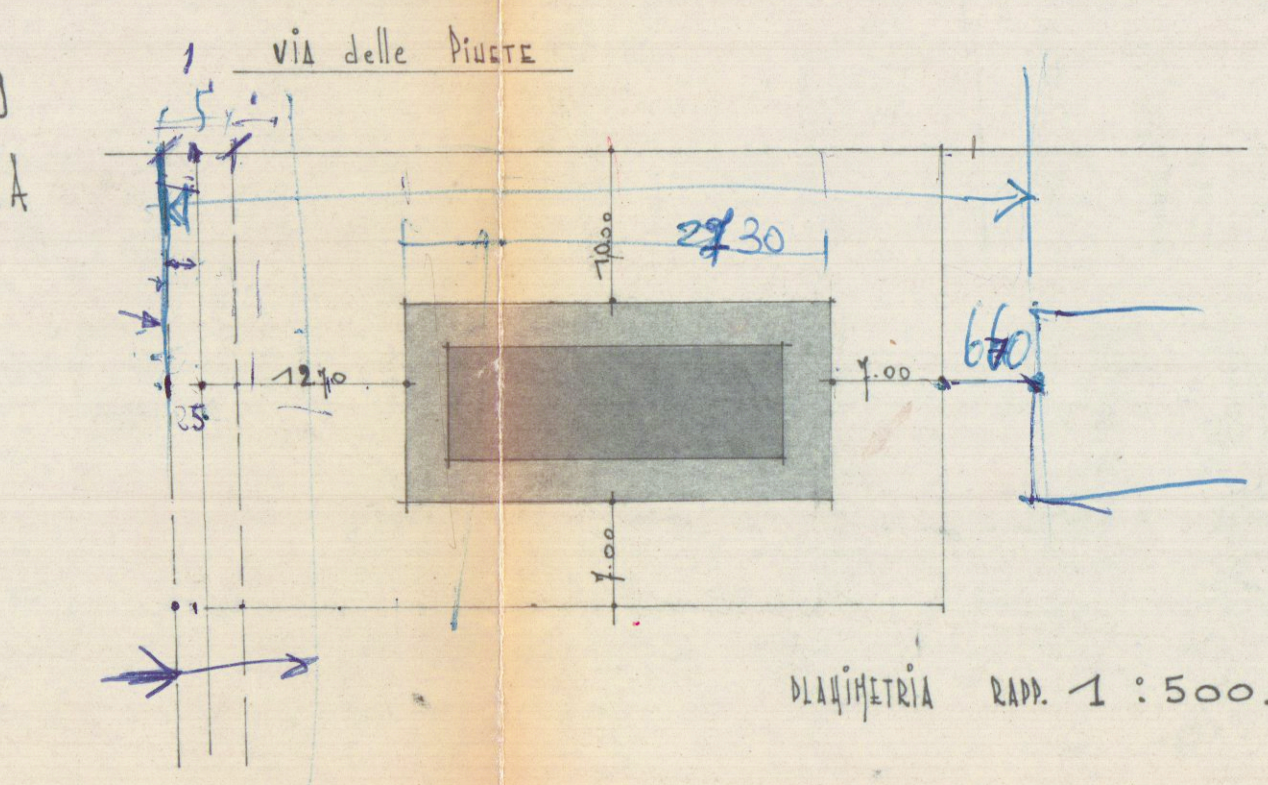

PIANTA COBERTURA

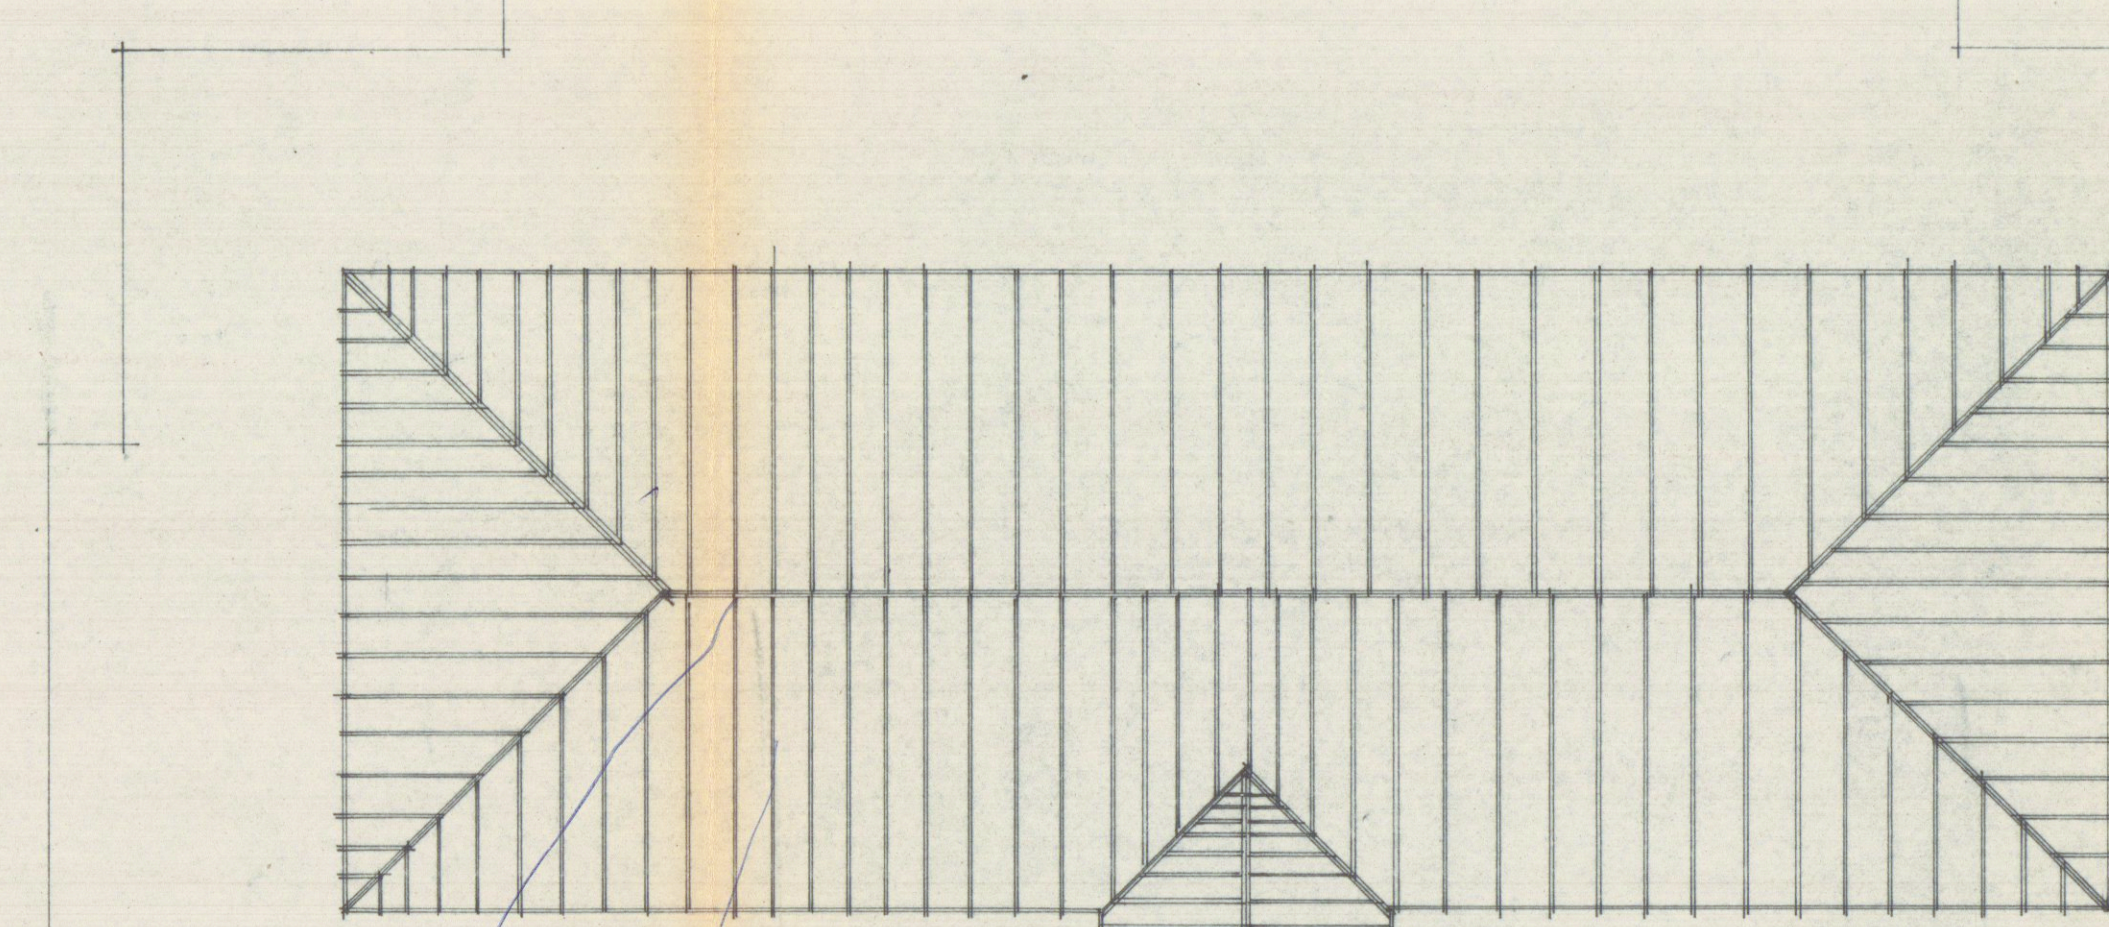


PIANTA COBERTURA

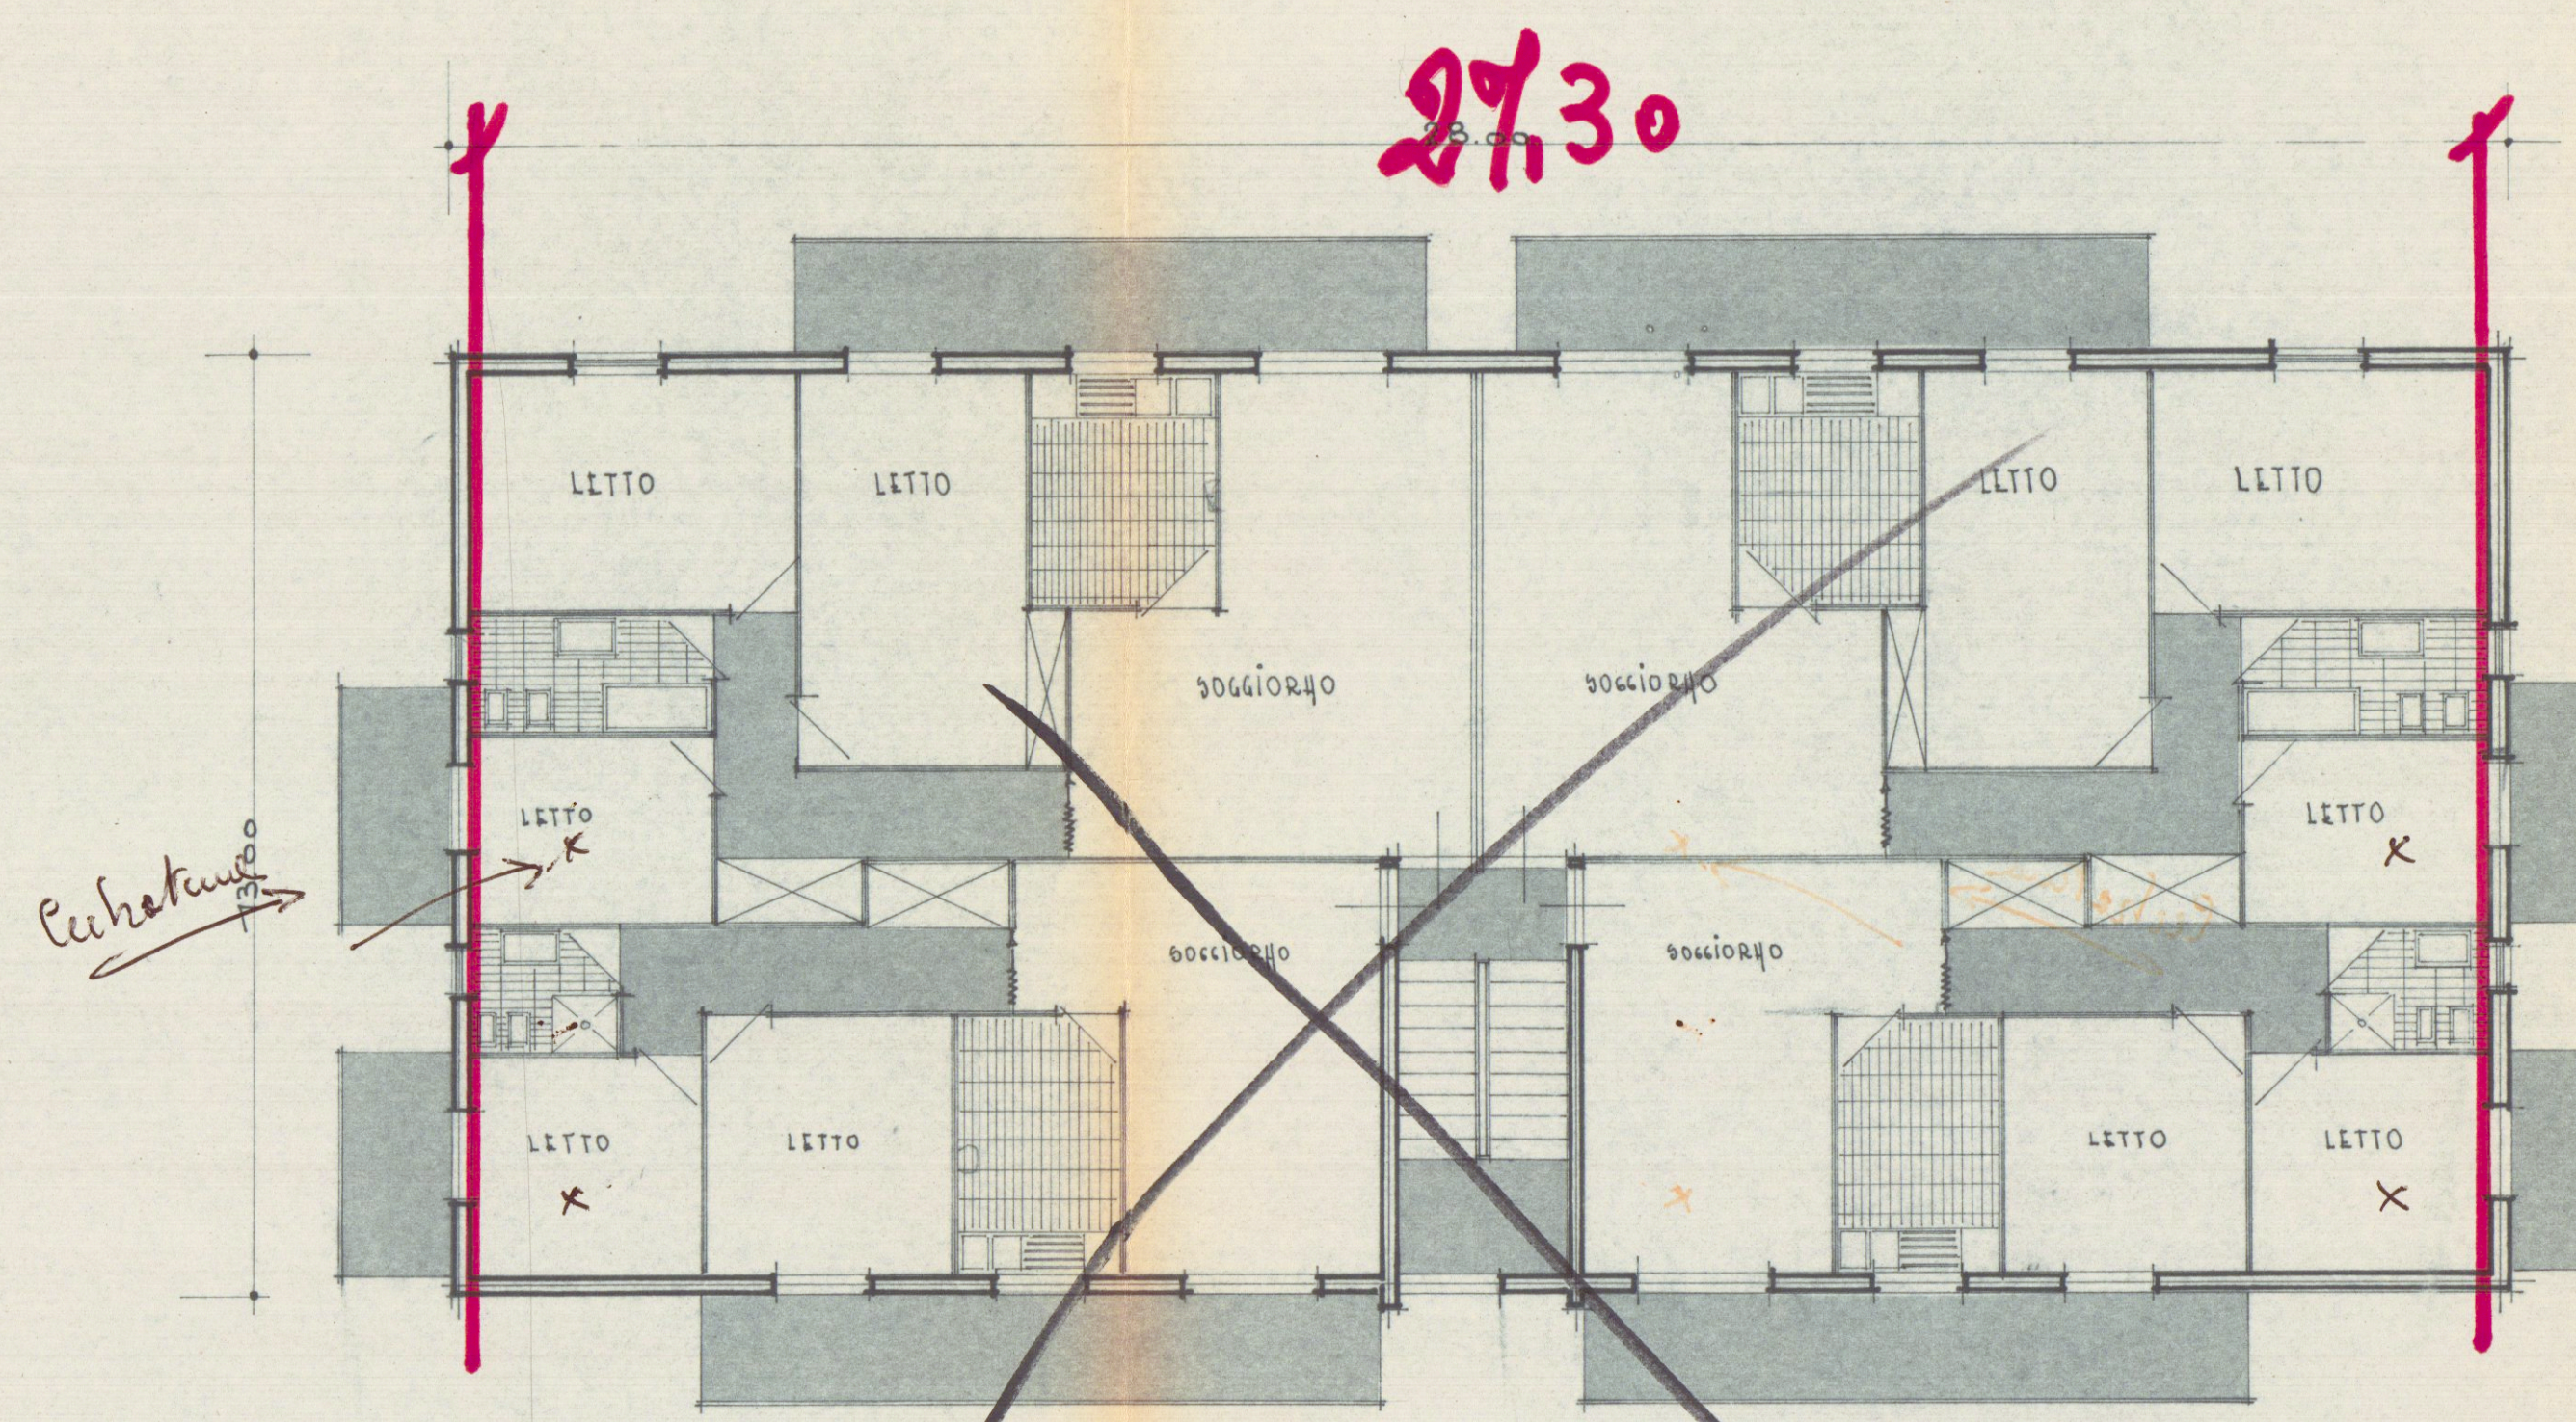


PIANTA TIPO

Vedi nuova
Pianta ridotta
sull'uff. tip

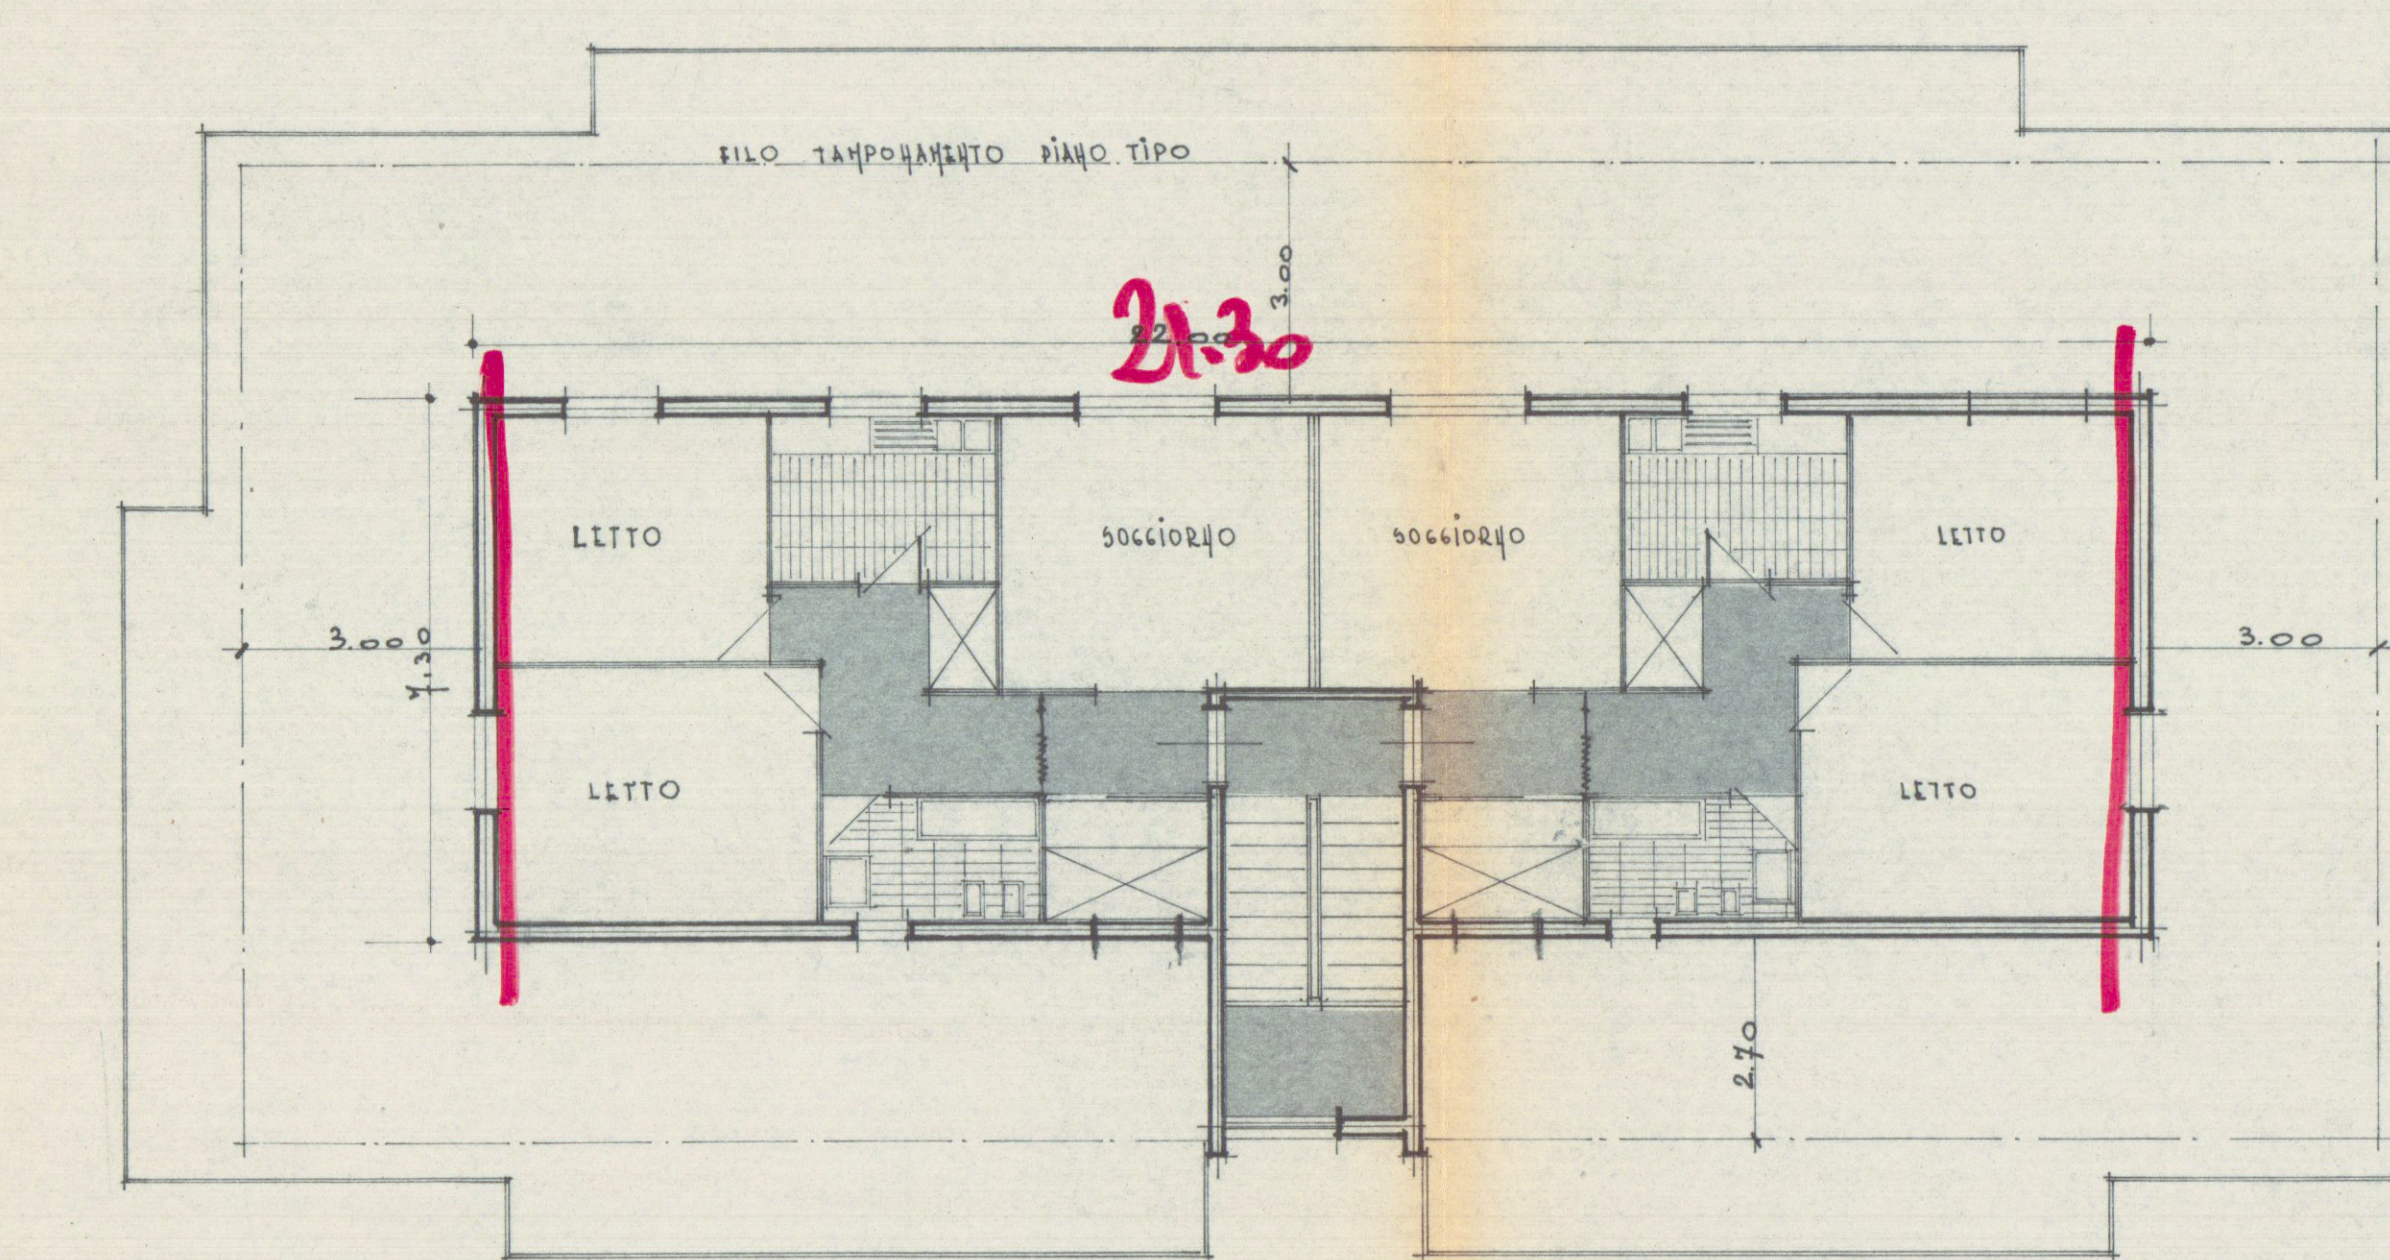

PIANTA ARRETRATO

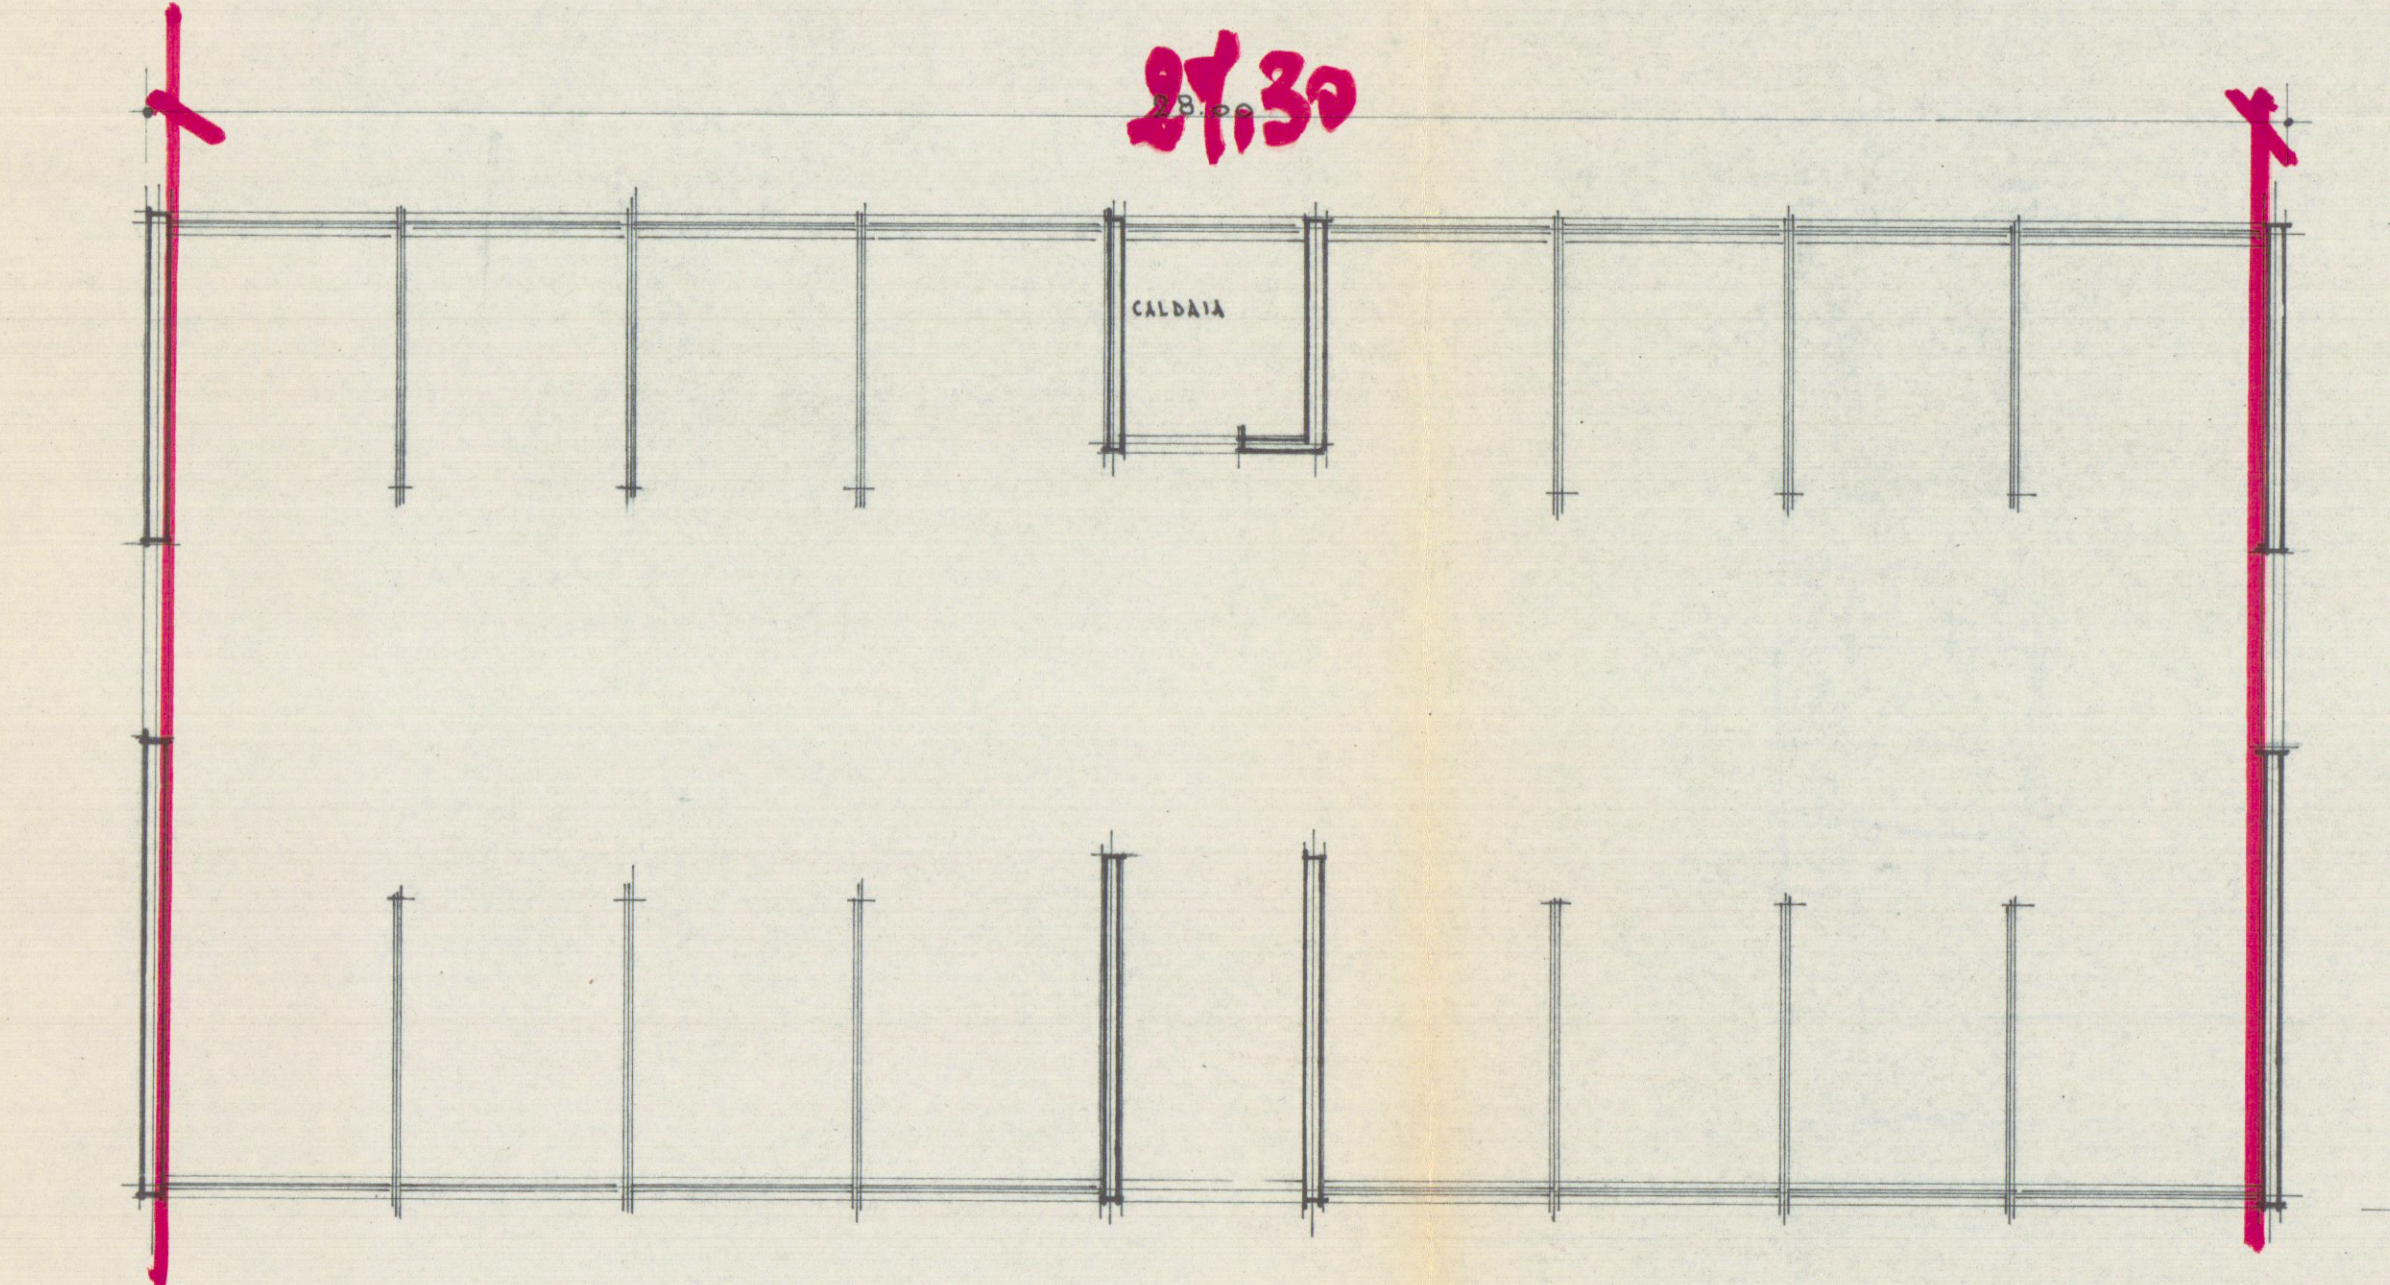

PIANTA SEMINTERATO