

Geom. FERRUCCIO PERAZZO

Viale G. Galilei, 122/E 54036 Marina di Carrara (MS) c.f. PRZ FRC 54C25 E488F
tel. 0585 / 780193 cel. 338 / 2431217 fax 1786019507

COMMITTENTE **BEGGI ANDREA**

OGGETTO **ATTESTAZIONE DI CONFORMITÀ PER UNA PORZIONE DI FABBRICATO, CONCESSIONE EDILIZIA DEL 24.02.1986, VARIANTE IN SANATORIA DEL 24.08.1989**

UBICAZIONE **VIA BIGIONI, 93 MARINA DI CARRARA**

TAVOLA	RIFERIMENTI CATASTALI	DATA	COMMITTENTE
3 Variante in sanatoria del 24.08.1989 piante	FOGLIO 97 MAPP. 259 SUB. 3	AGOSTO 2005	

Elaborati non riproducibili senza autorizzazione



APPROVATO


COMUNE DI CARRARA
SETTORE URBANISTICA

Accertamento di conformità art. 110
Approvato dal Dirigente alle condizioni
indicate nel permesso di costruire
n° _____ del _____



elaborato grafico Tav. _____ esaminato
dal Nucleo Valutazione del _____

Il Responsabile del Procedimento
(Pezzica Maria Rodolfo)

26/1/07

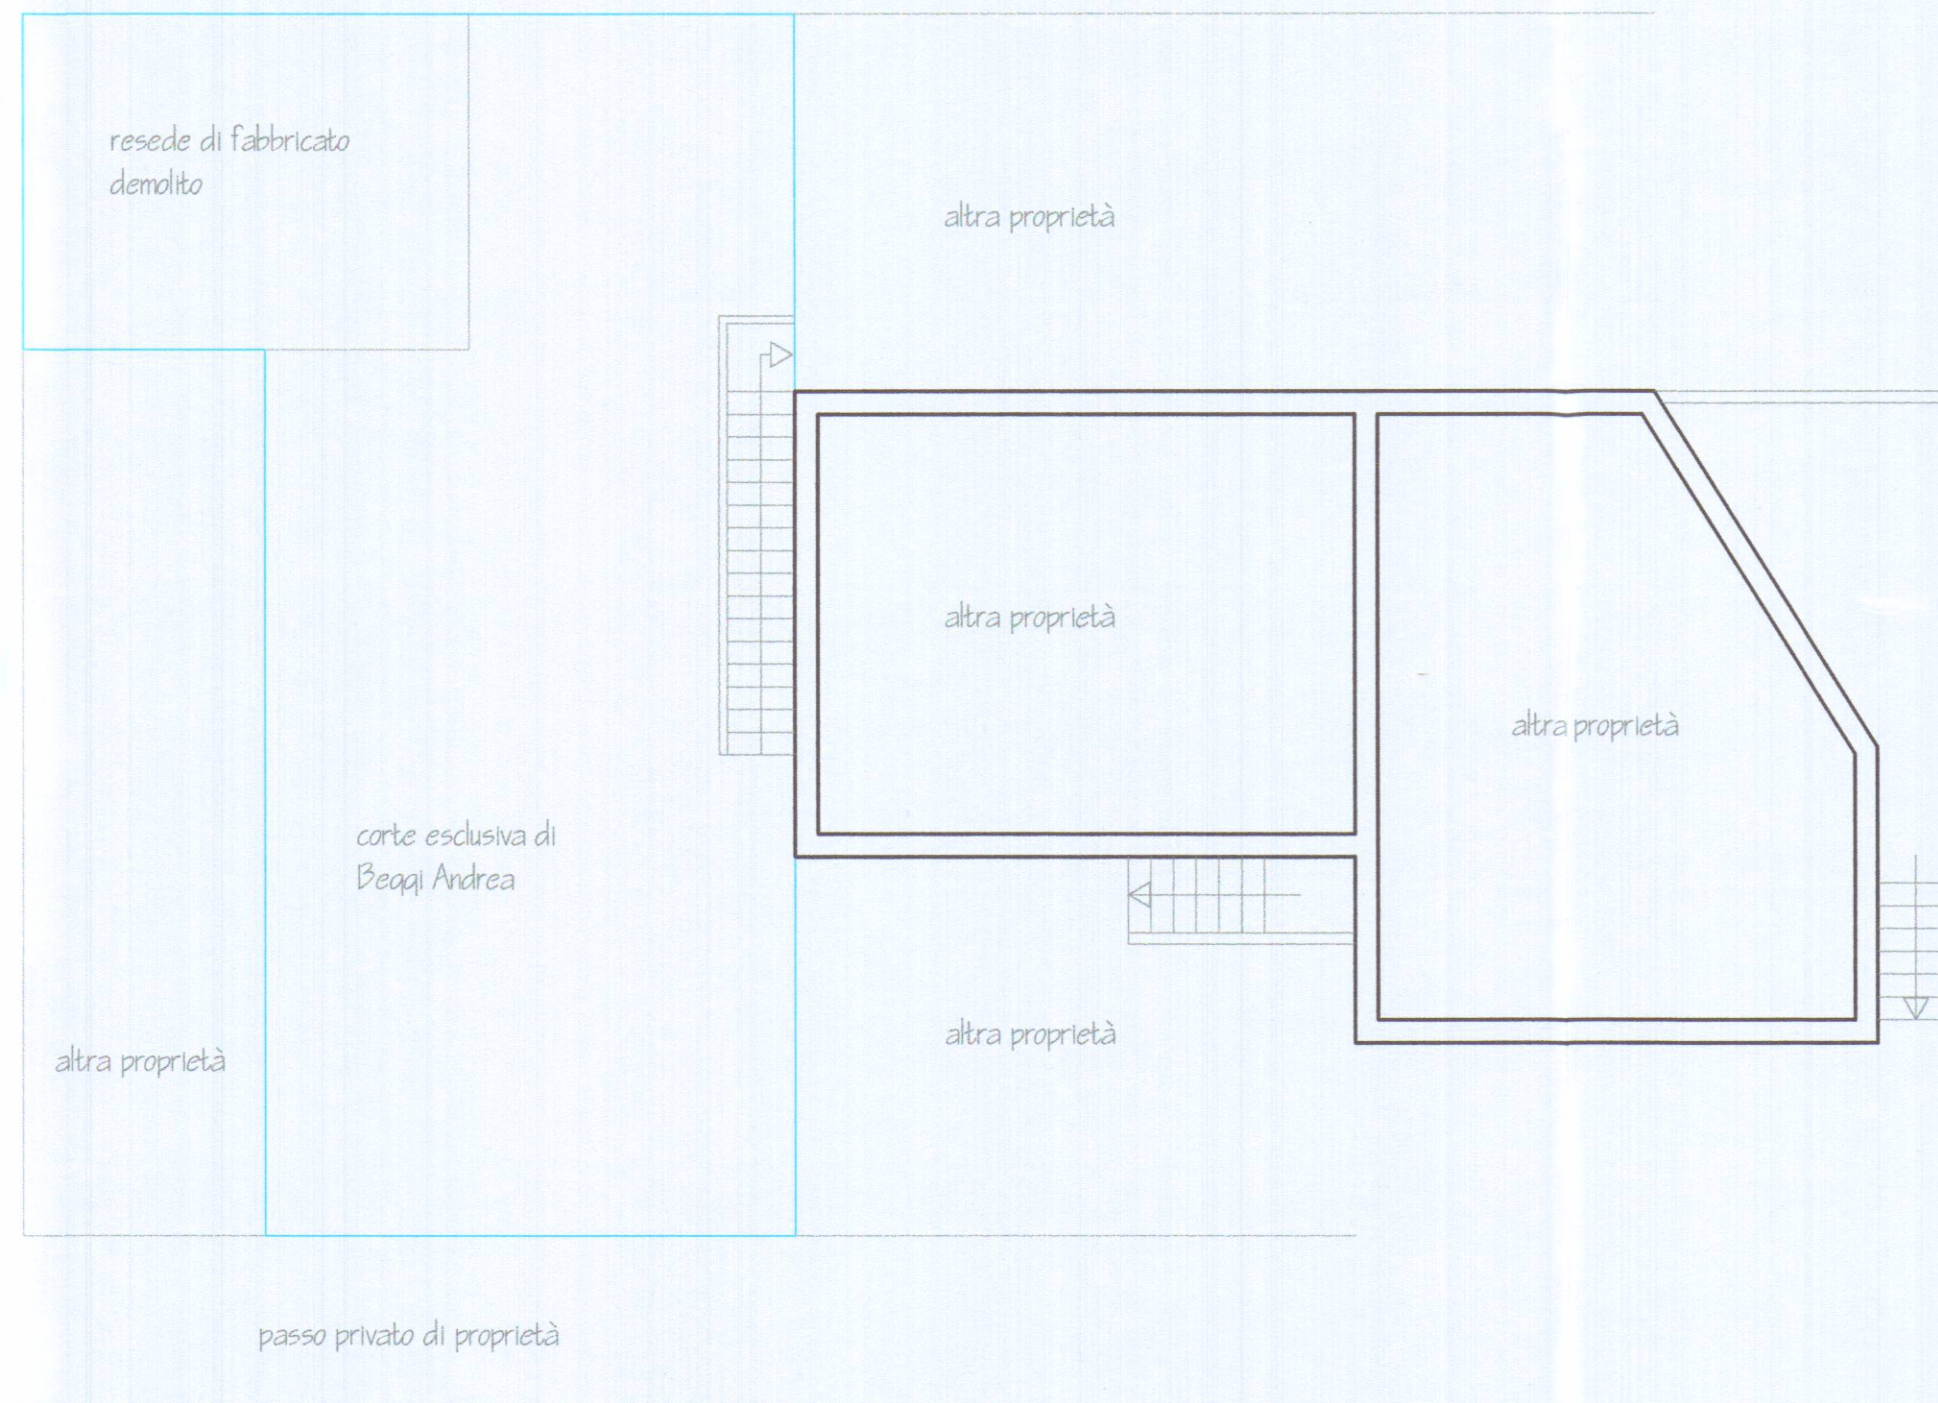

PIANO TERRA

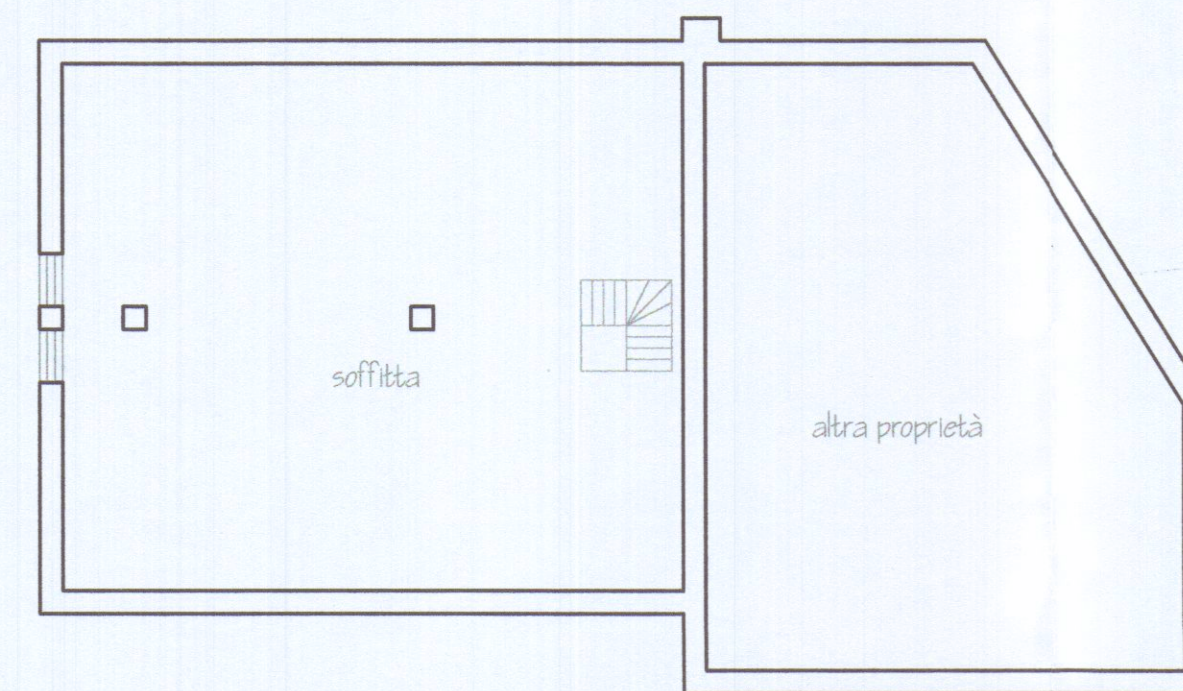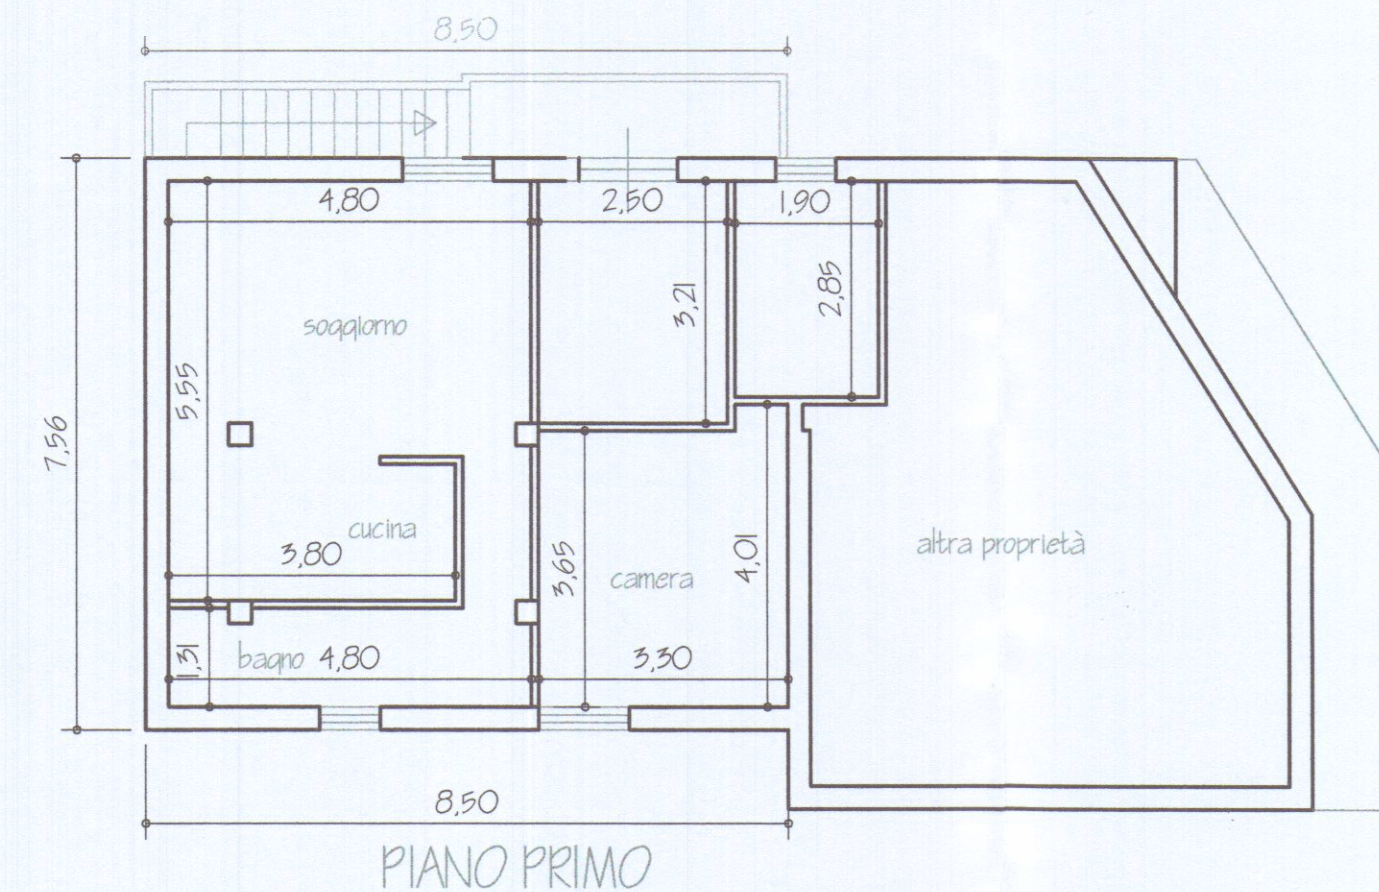

PIANO SOTTOTETTO