

-PIANTE-

-ULTIMA SOLUZIONE PROGETTO BIAGI "LA BASSA"

**A** - BLOCCHI QUADRATI -

*pubblicità*  
DOTT. ARCH. R. BIENAIMÉ

Ali


**APPROVATO**

CONTROLATO 29 APR. 1967  
M. TACCHIO

Approvato dal Sindaco alle condizioni  
indicate nel permesso di costruzione  
N° 210 del 29 APR. 1967  
L'ING. CAPO

*Capo*

-PIANTA PIANO TIPO-

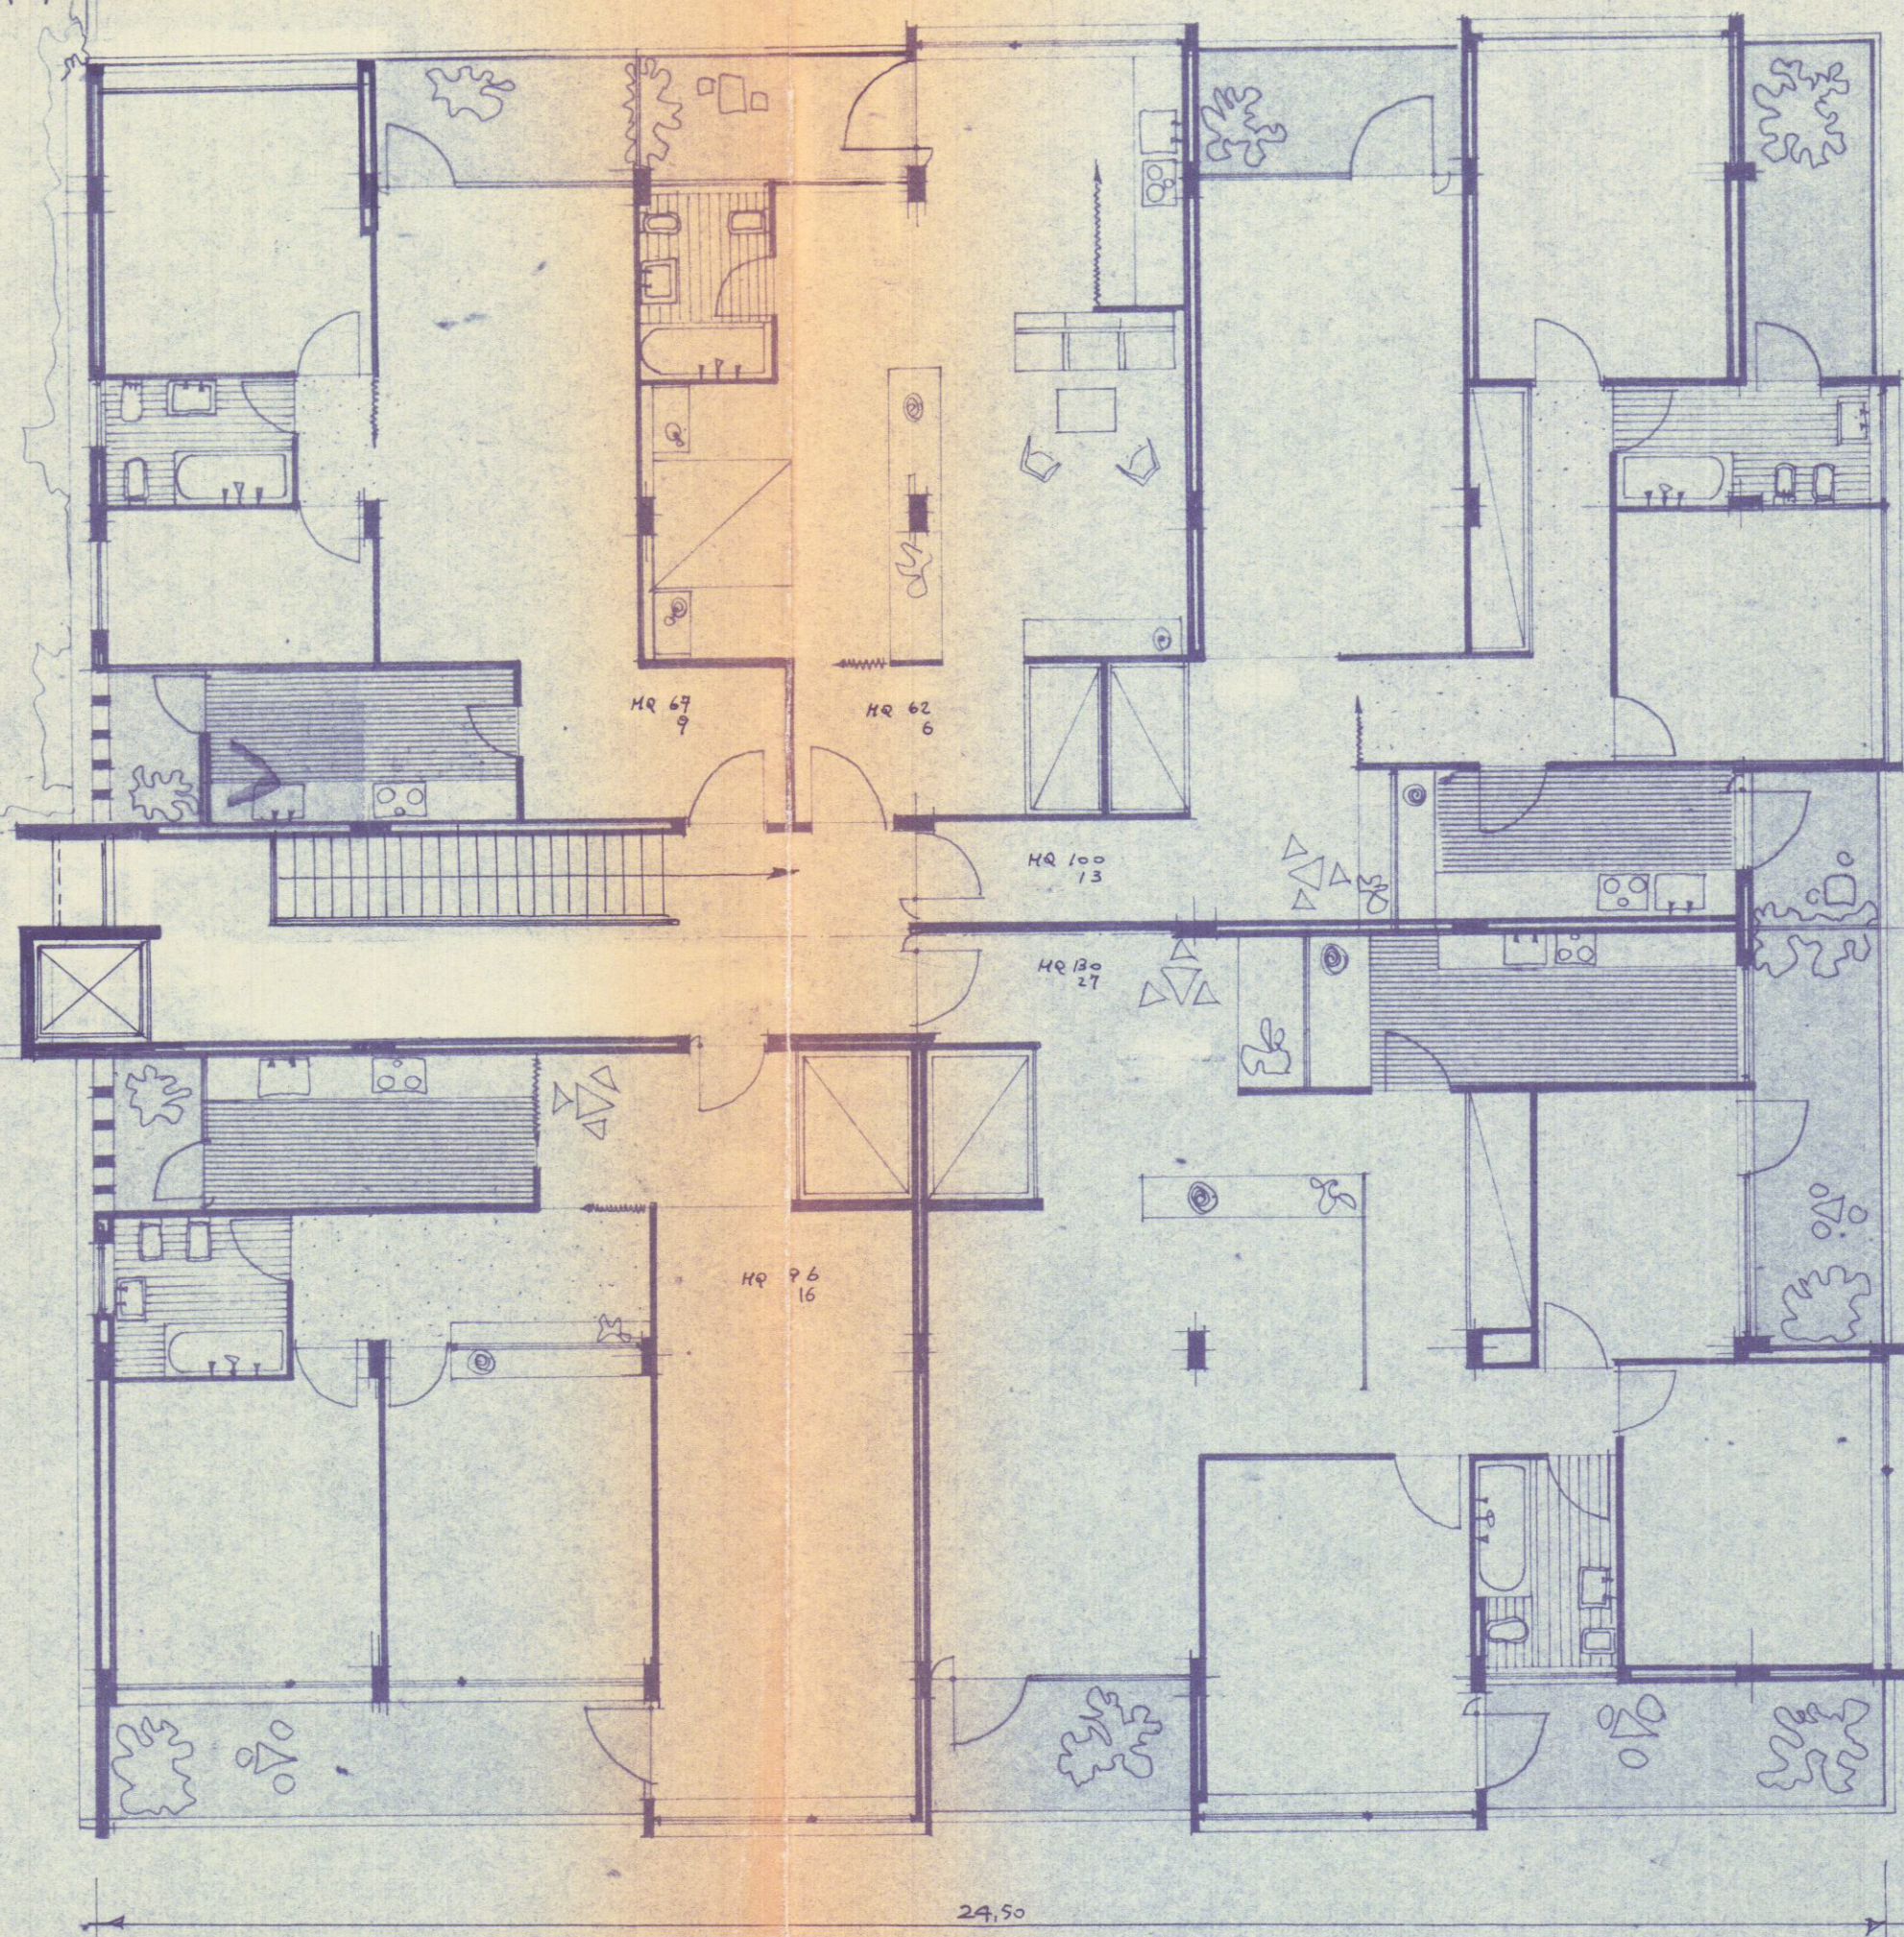

-PIANTA PIANO ATTICO-

