
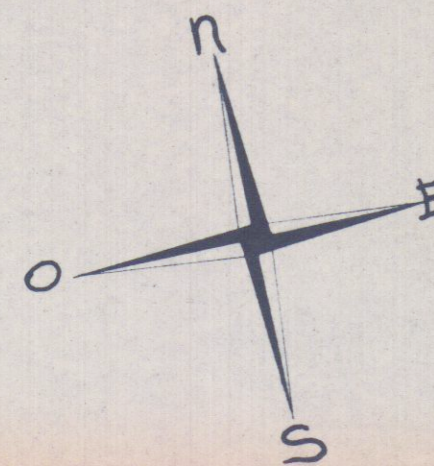


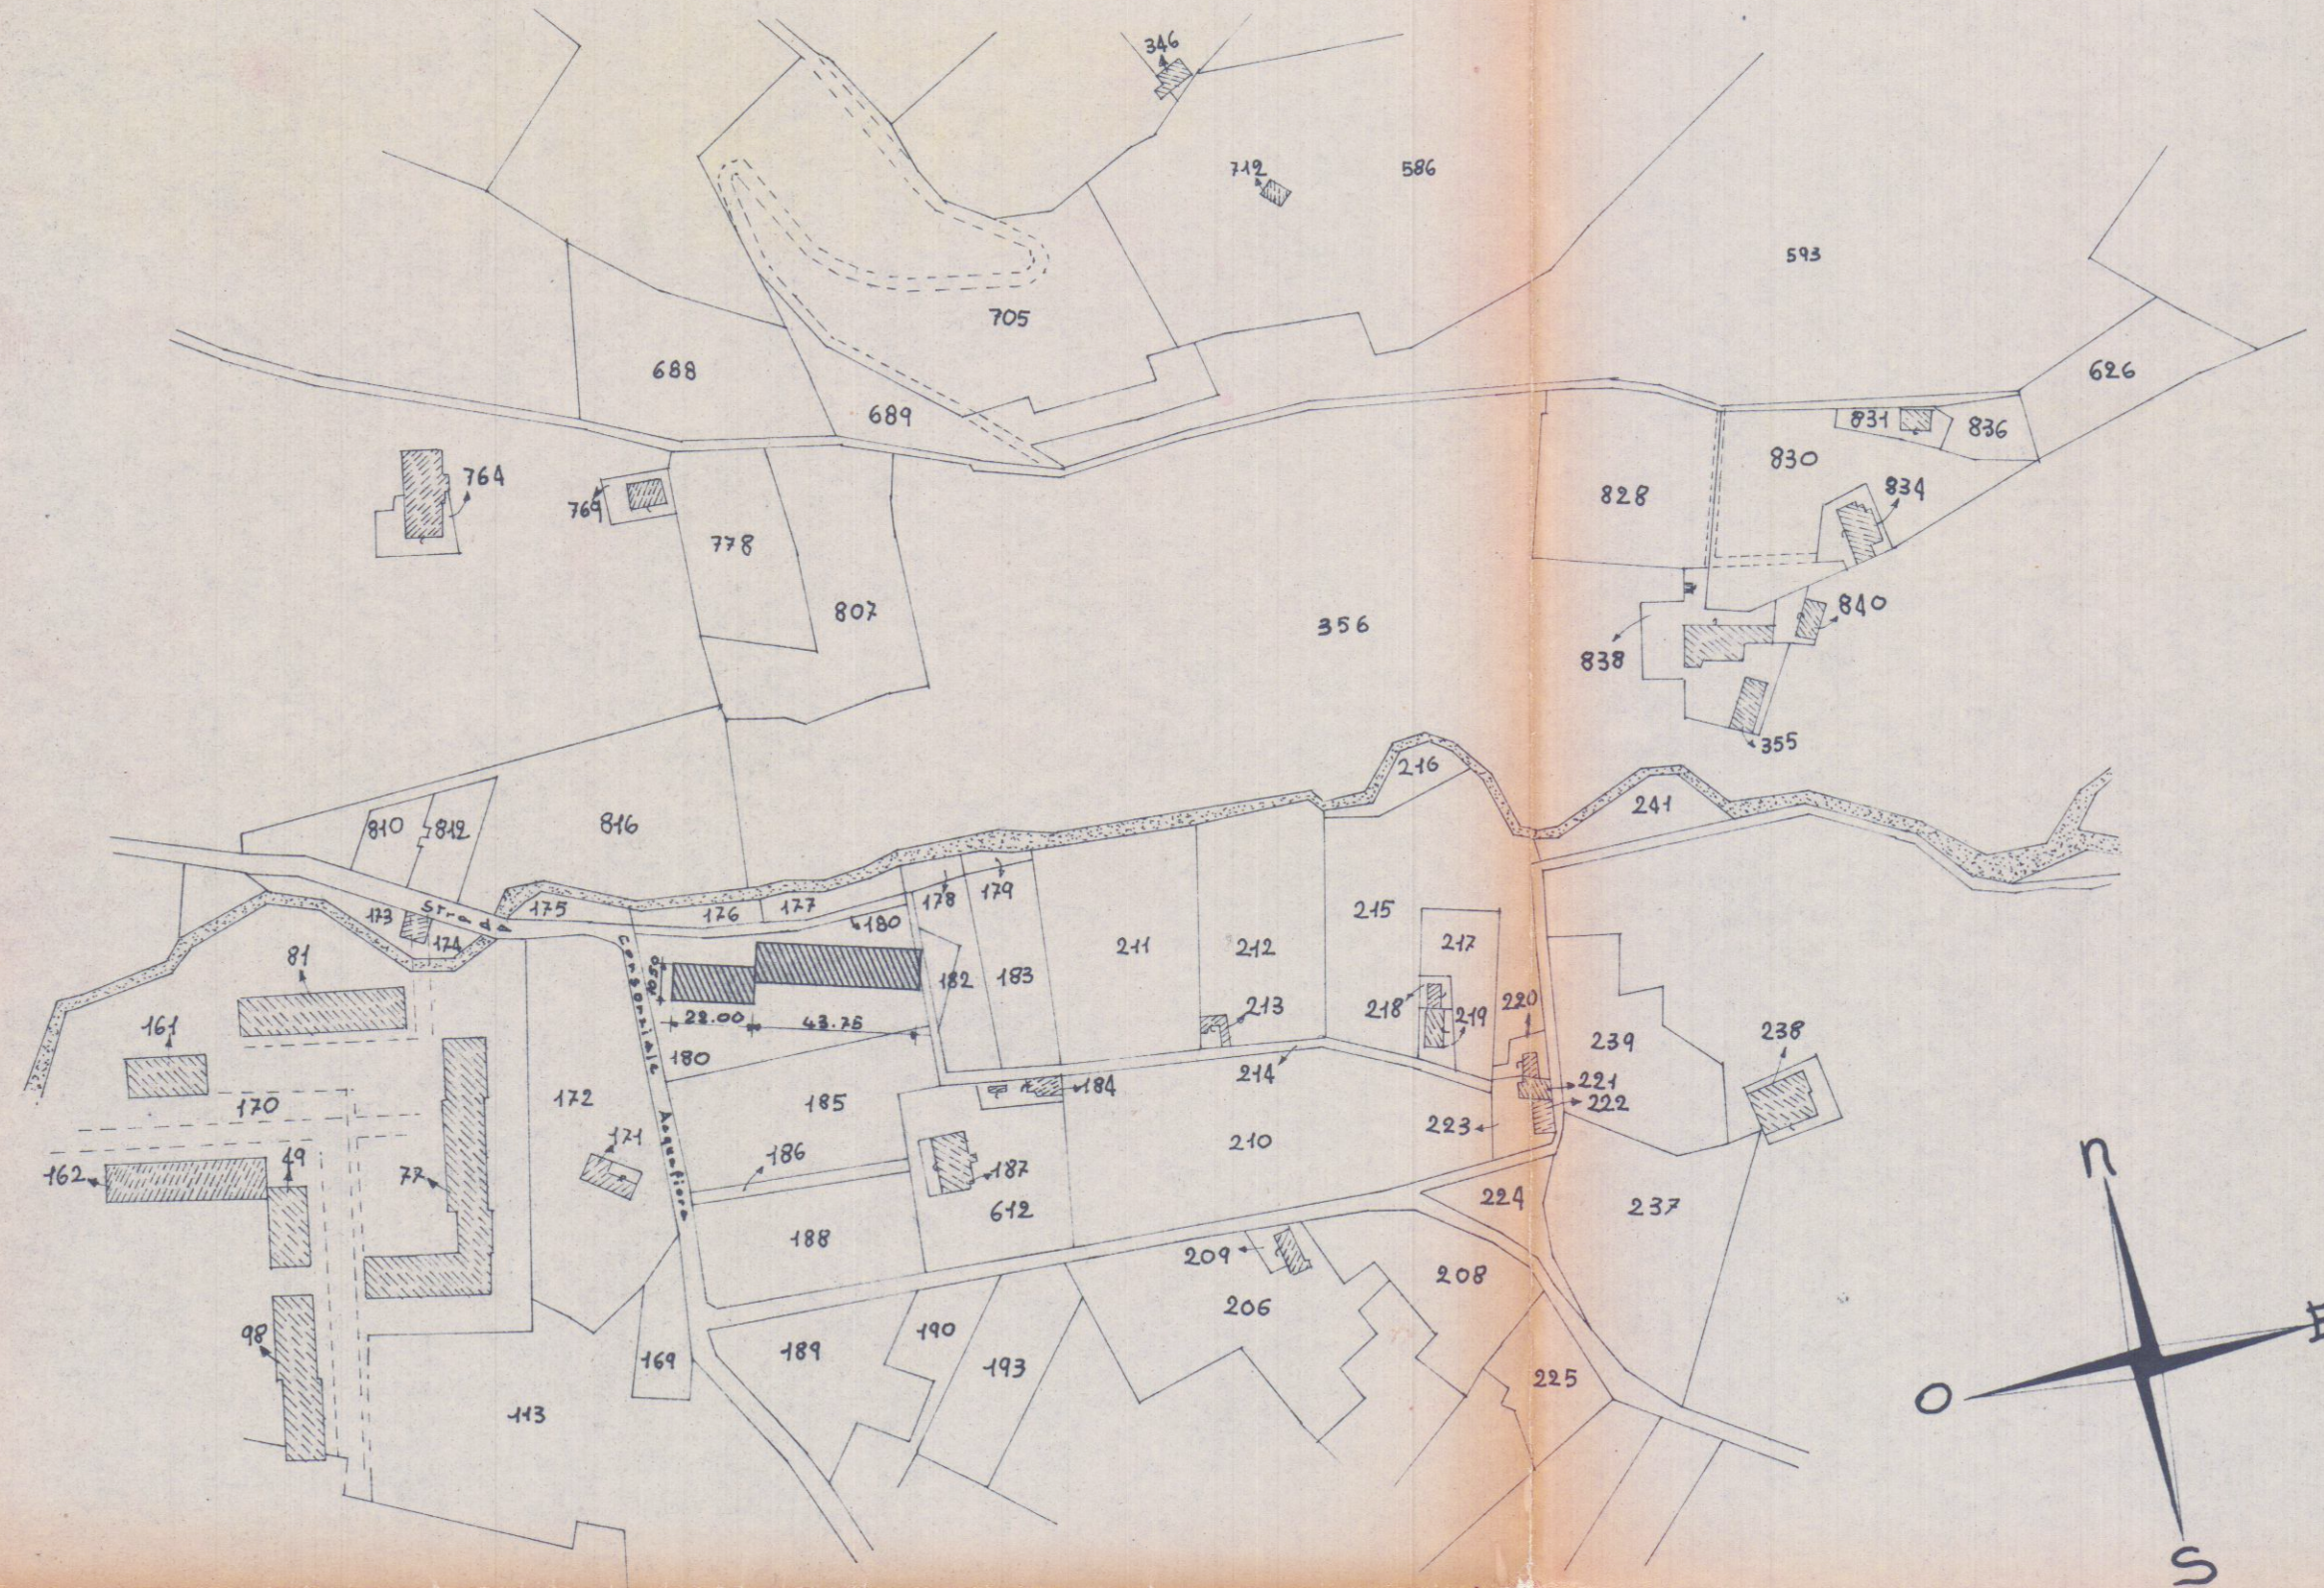

FOG. 77
MAPP. 180-181

VARIANTE
di R. J. 20/1/82

STRALCIO PLANIMETRICO
1 : 2000

COOPERATIVA EDILIZIA APUANA
S. LUCA II S.R.L.
54033 CARRARA

Presidente
Francesco Fregosi

APPROVATO

20 MAR. 1982



Variente di Posizionamento


Progetto Approvato il 8/1/1982

C.E. n° 1


CONTROLLATO
di Fregosi

COMUNE DI CARRARA
COMPRESORIO P.E.E.P. BONASCOLA

committente	scale 1:2000	data	prot.
COOPERATIVA EDILIZIA APUANA "SAN LUCA 2°"	1:500 1:200		
lavoro	tavola		tav. n.
EDIFICIO PER CIVILE ABITAZIONE	Planimetrie		1/6
	Schema Volumi		
			egg.
			egg.
committente	progettista		
<i>Francesco Fregosi</i>	<i>Fregosi</i>		

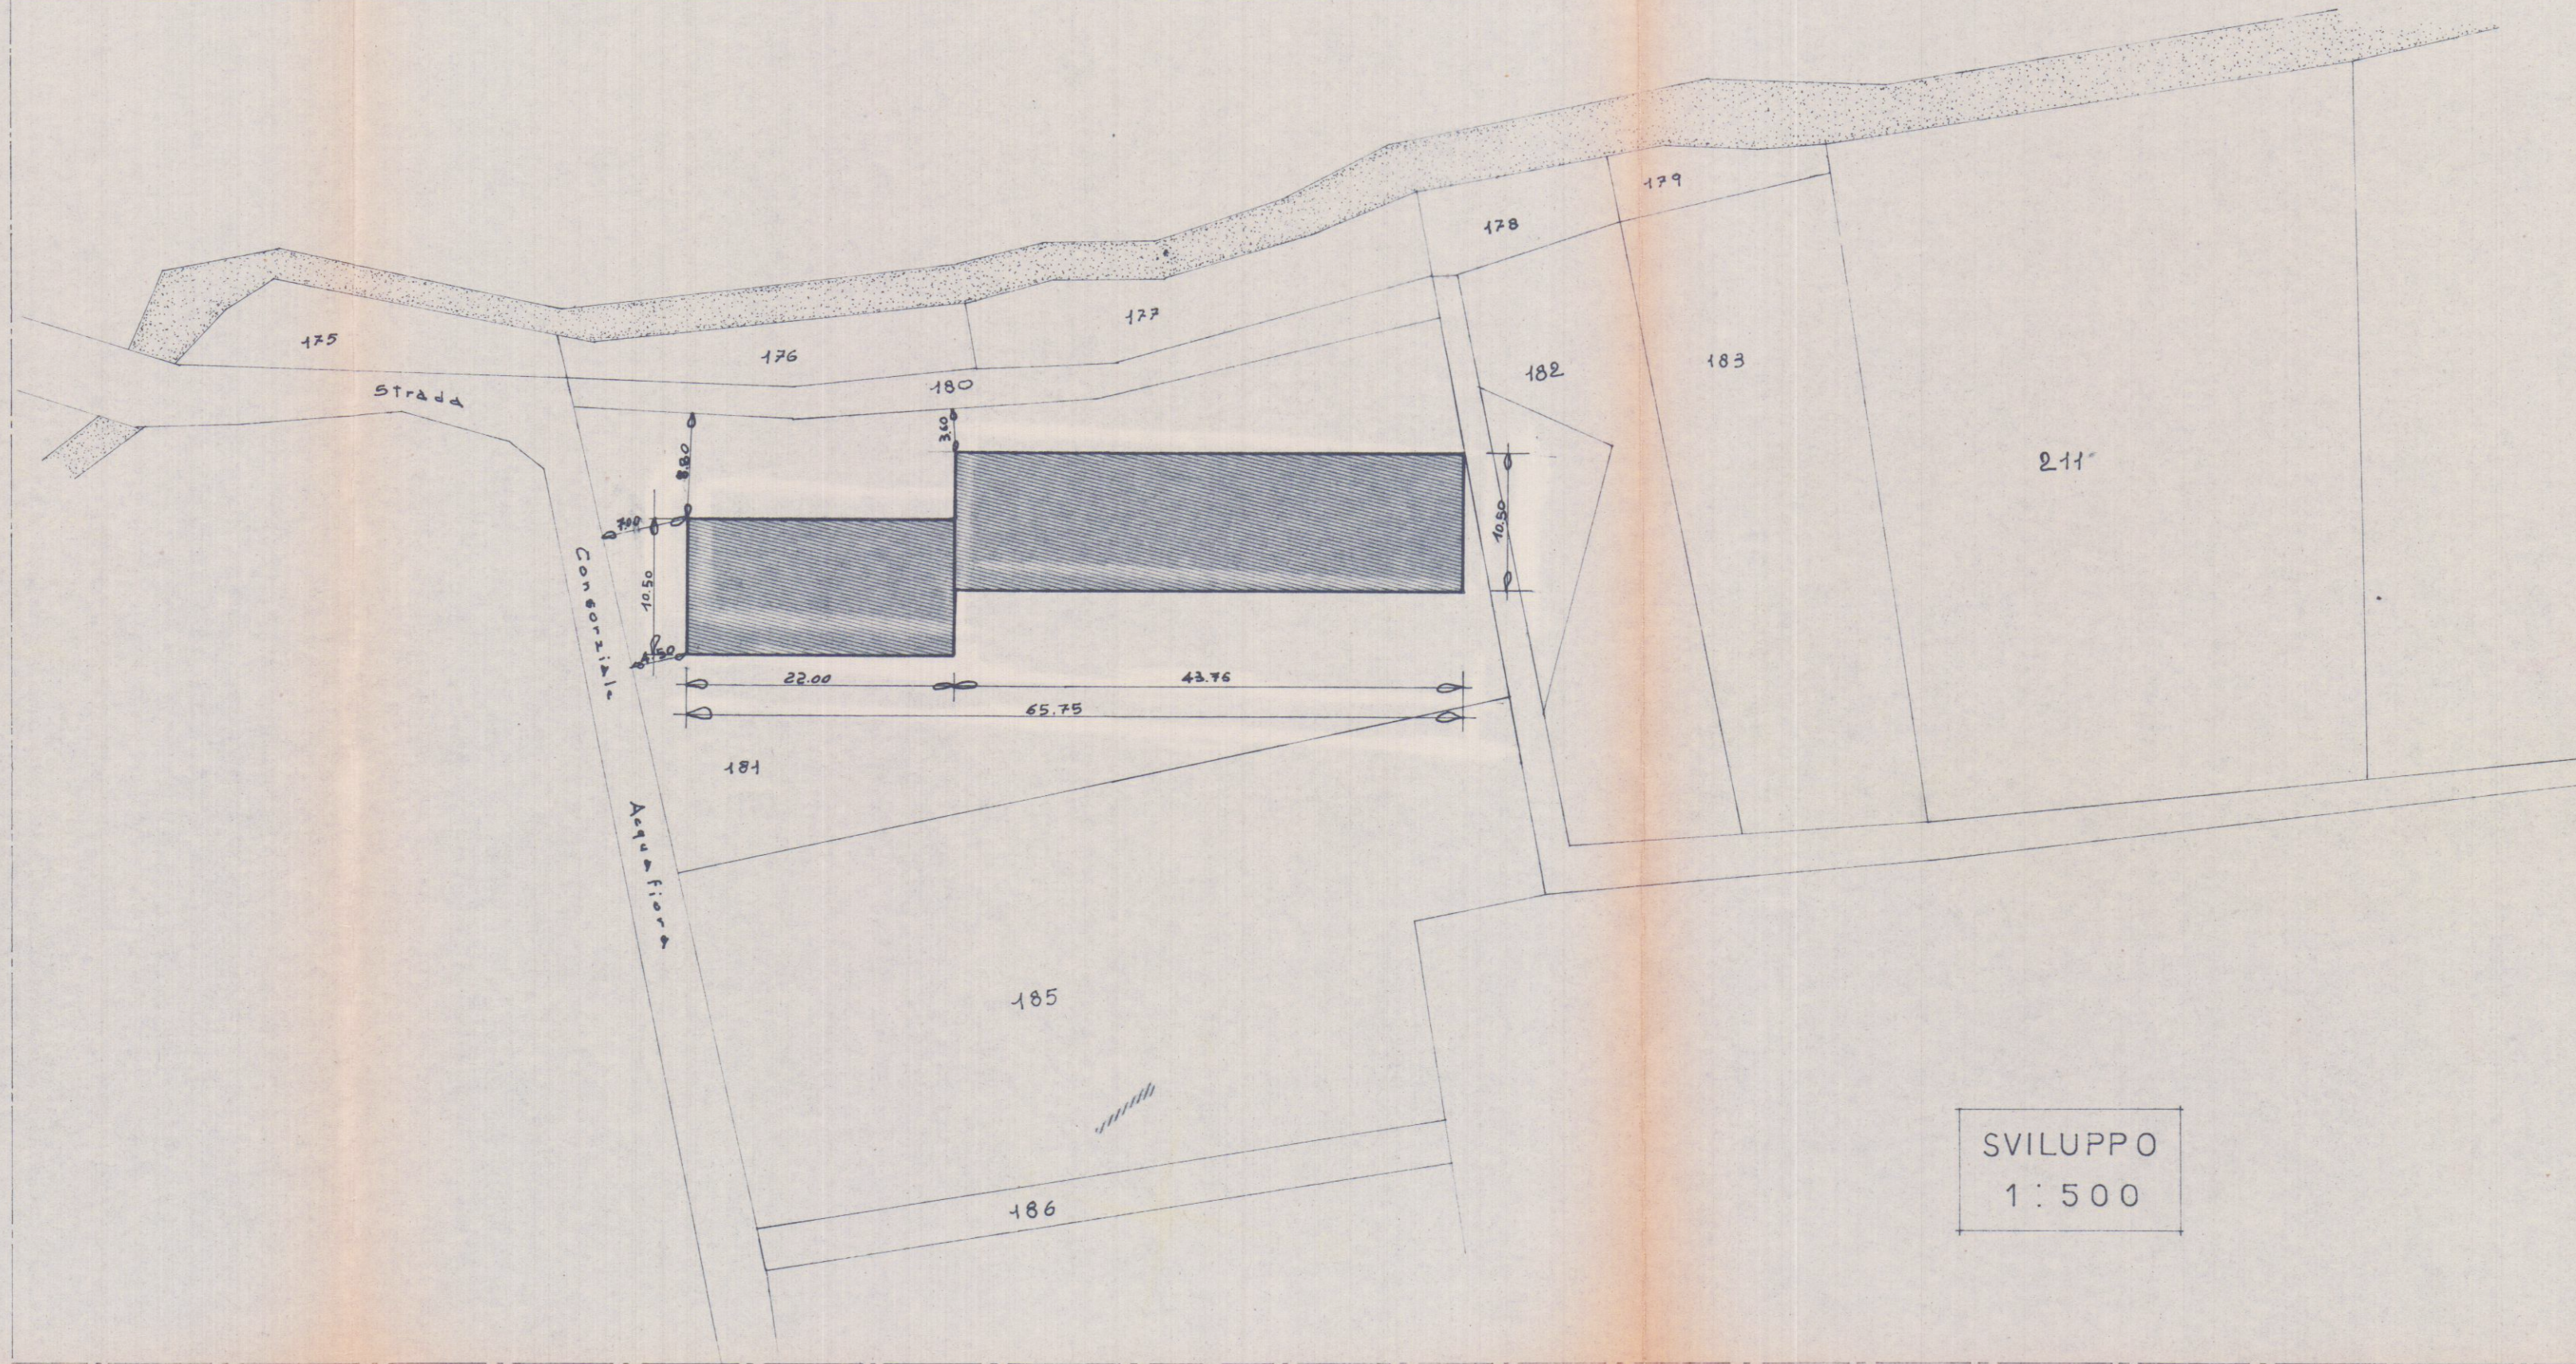

SVILUPPO
1 : 500

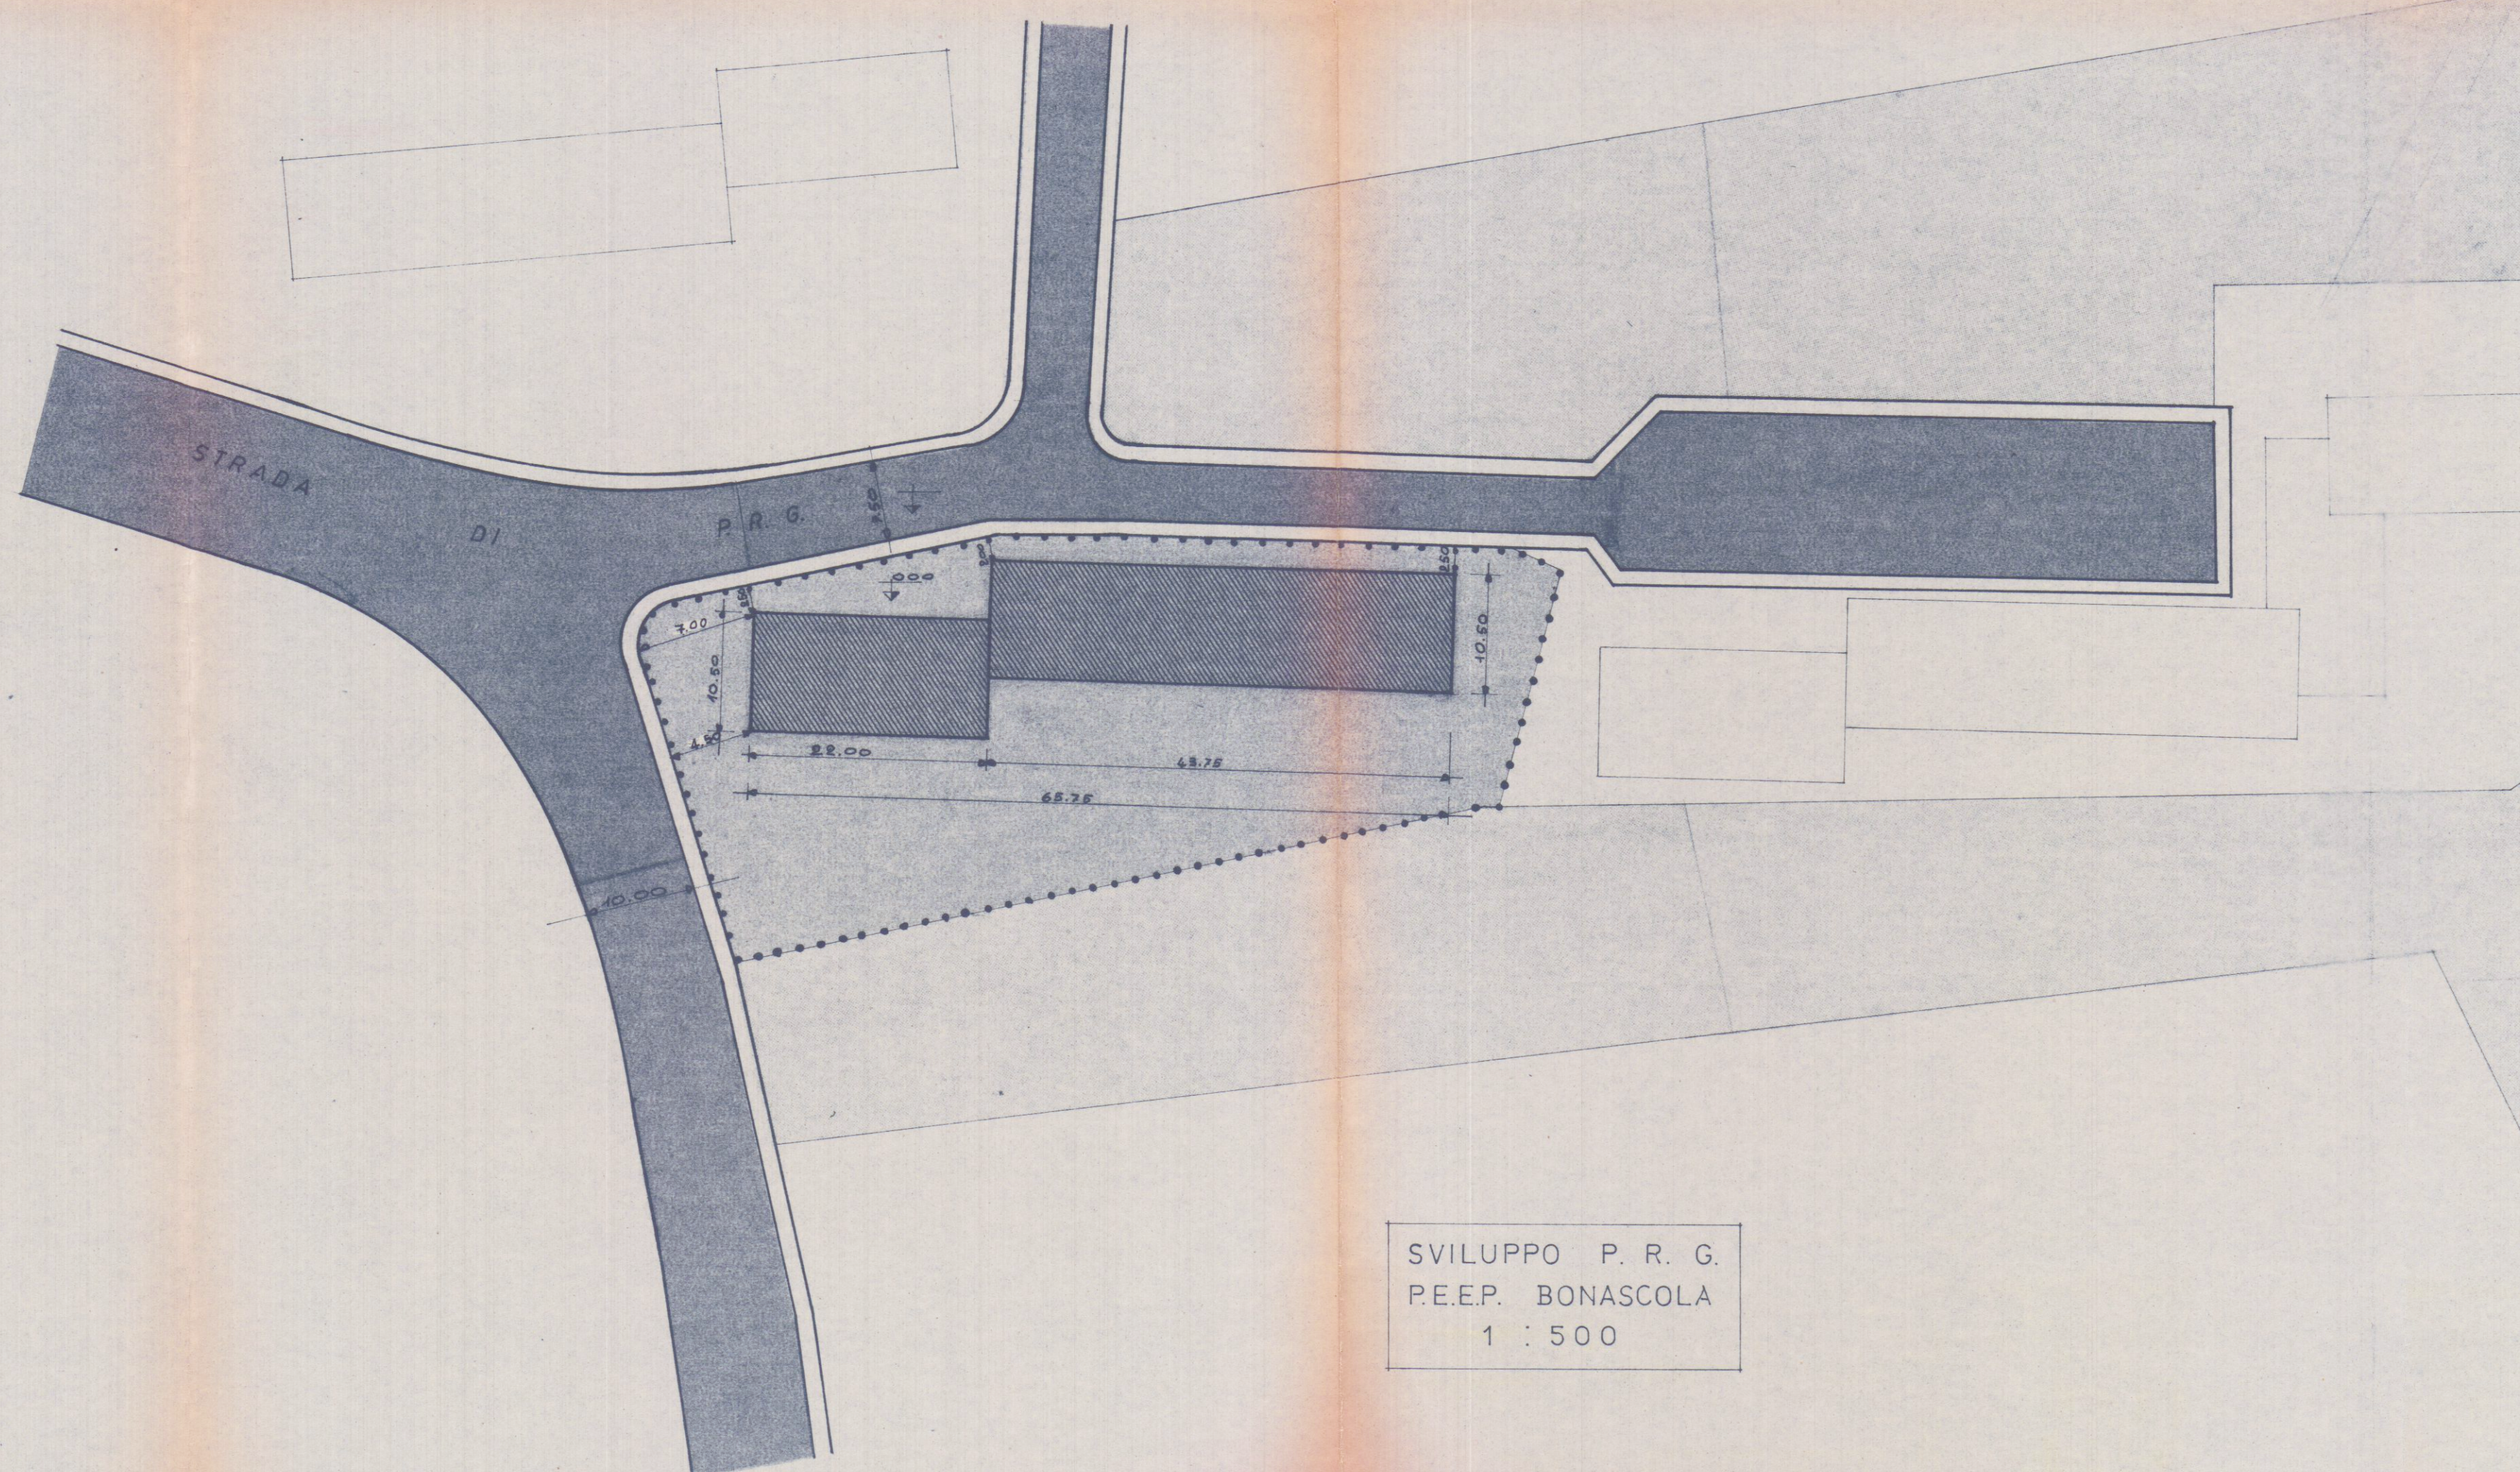

SVILUPPO P. R. G.
P.E.E.P. BONASCOLA
1 : 500