


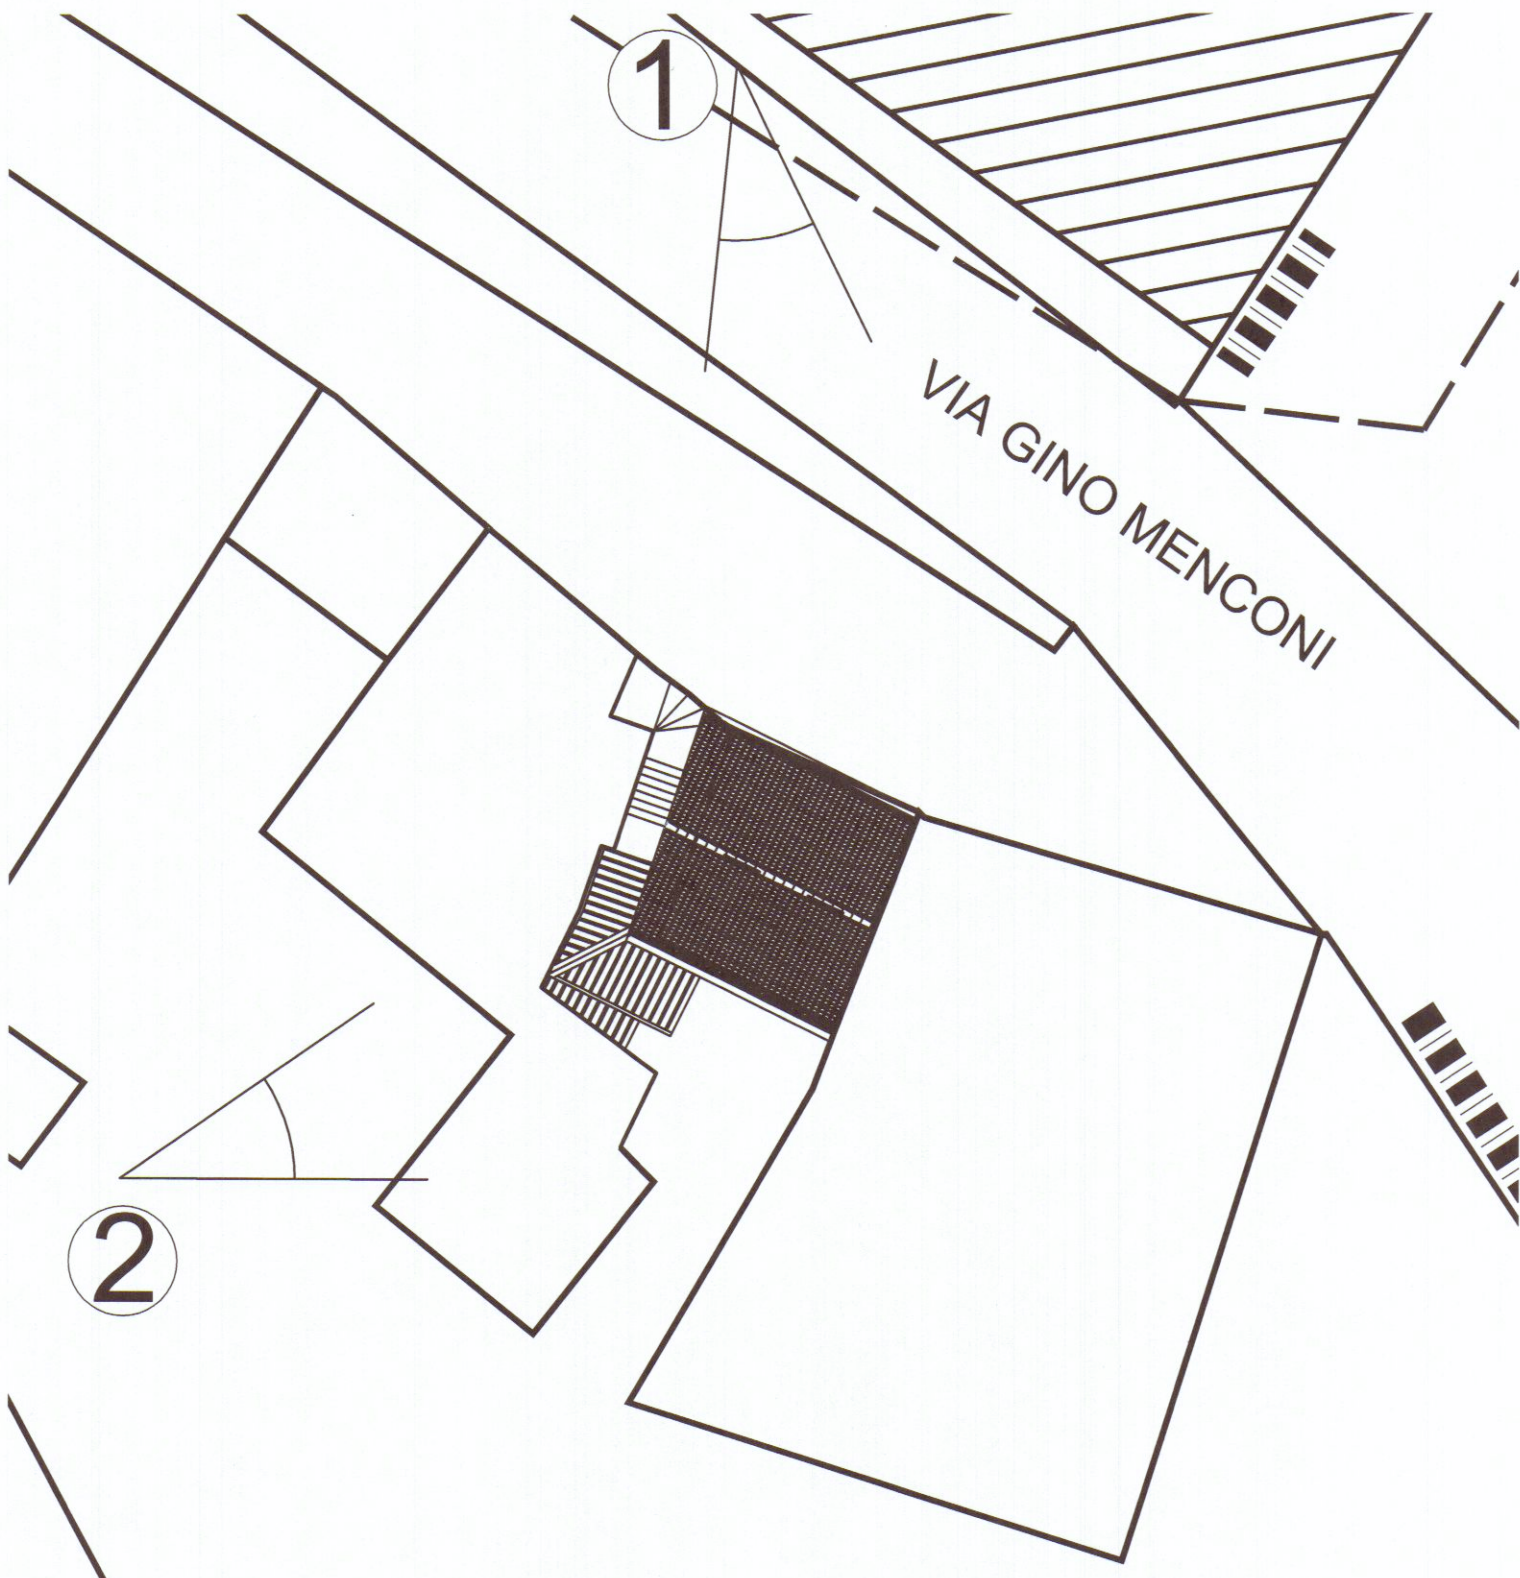

- 1 vista dal fronte strada
- 2 vista dal retro

Architetto
GEMIGNANI
Pietro

Stampa circolare:
n. 465
Sezione
A/a

SCALA	COMUNE DI CARRARA		TAVOLA
1:200	CONTENUTO PUNTI DI SCATTO	OGGETTO: Variante permesso a costruire n. 77 del 22/12/2015 CANTIERE: Immobile sito in via G. Menconi 56/A COMMITTENTE: Sig.ra Maria Carla Dazzi PROGETTISTA: Arch. Pietro Gemignani	U