

MARCO MARIO BIANCHI
Geometra
Albo dei geometri Massa Carrara n° 1273
Via Campo D'appio n° 32, Avenza (MS).
C.F. BNC MCM 88C08 F023J

COMMITTENTE:

Sig.ra Menconi Maria Giorgia
via Passo della Volpe n° 86 - 54033 Avenza - Carrara (MS)

TAVOLA:

ATTUALE - PROGETTO -
RAFFRONTO

DENOMINAZIONE:

Segnalazione Certificata Inizio Attività
Ai sensi dell'art. 77- 79 - 84 della L.R. 01/2005 e s.m.i.

ELABORATI:

-PLANIMETRIA
-STRALCIO CATASTALE
- ESTRATTO PRG

SCALA:

1:100

UBICAZIONE:

Via Passo della Volpe n° 86 - 54033 Avenza- Carrara (MS)

DISegnato
M

Approvato

Filename
menc._1

Sost. il N.


Sost. dal N.

Data
FEB 2012

DIS. n°


01

Stato attuale

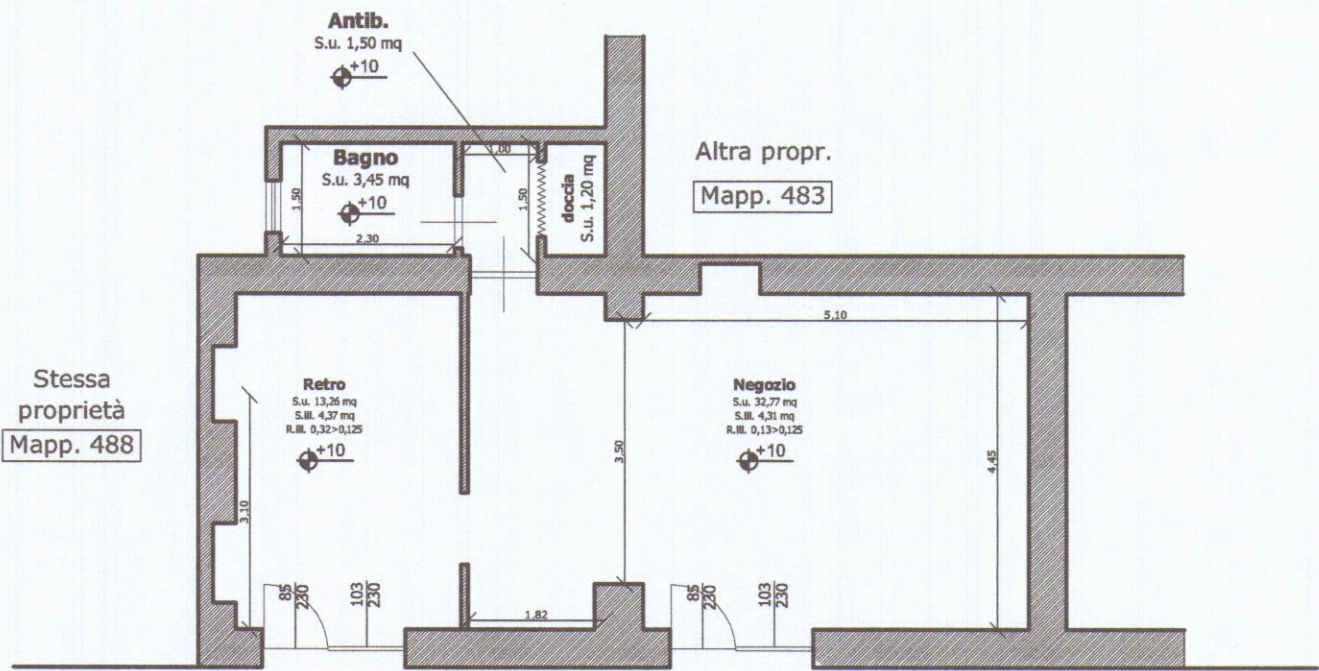

Via Passo della Volpe

Stato di
raffronto

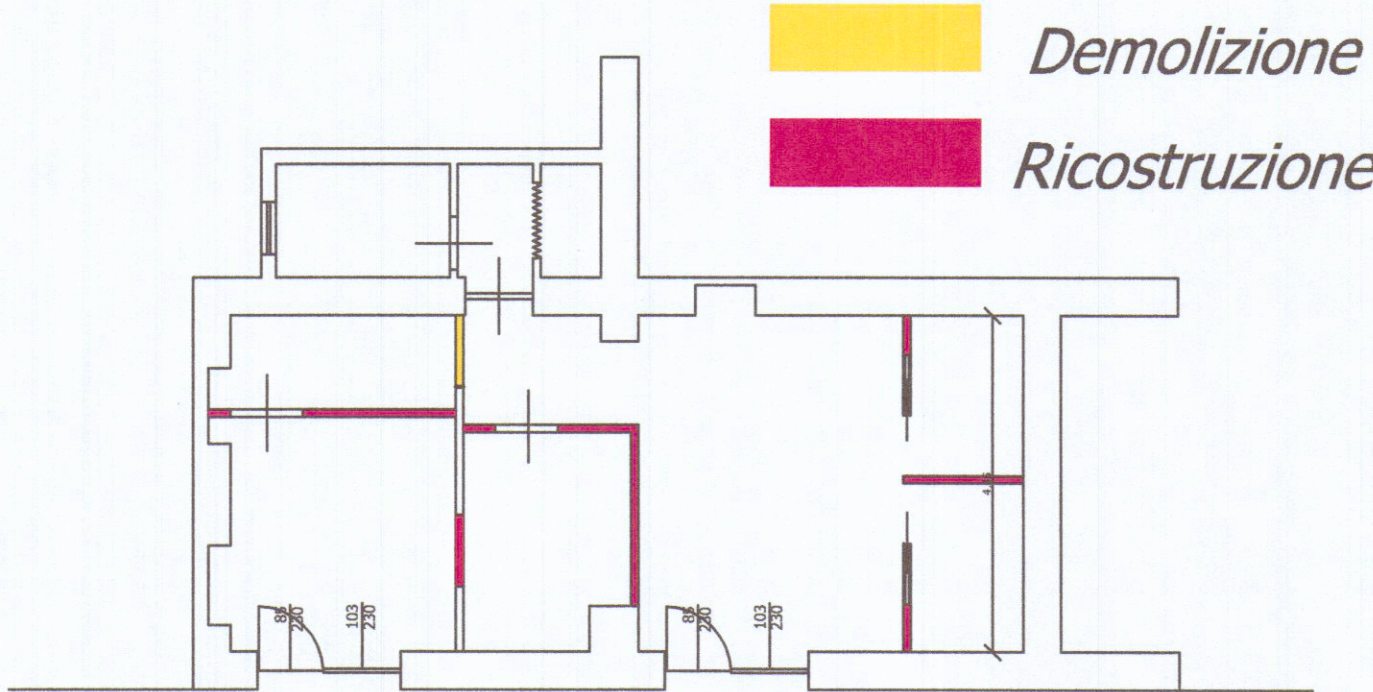


Comune di Carrara (MS), Fg. 94 Mapp. 481 sub. 9; Mapp 487/5

PIANO TERRA

PIANO TERRA



Stato di progetto

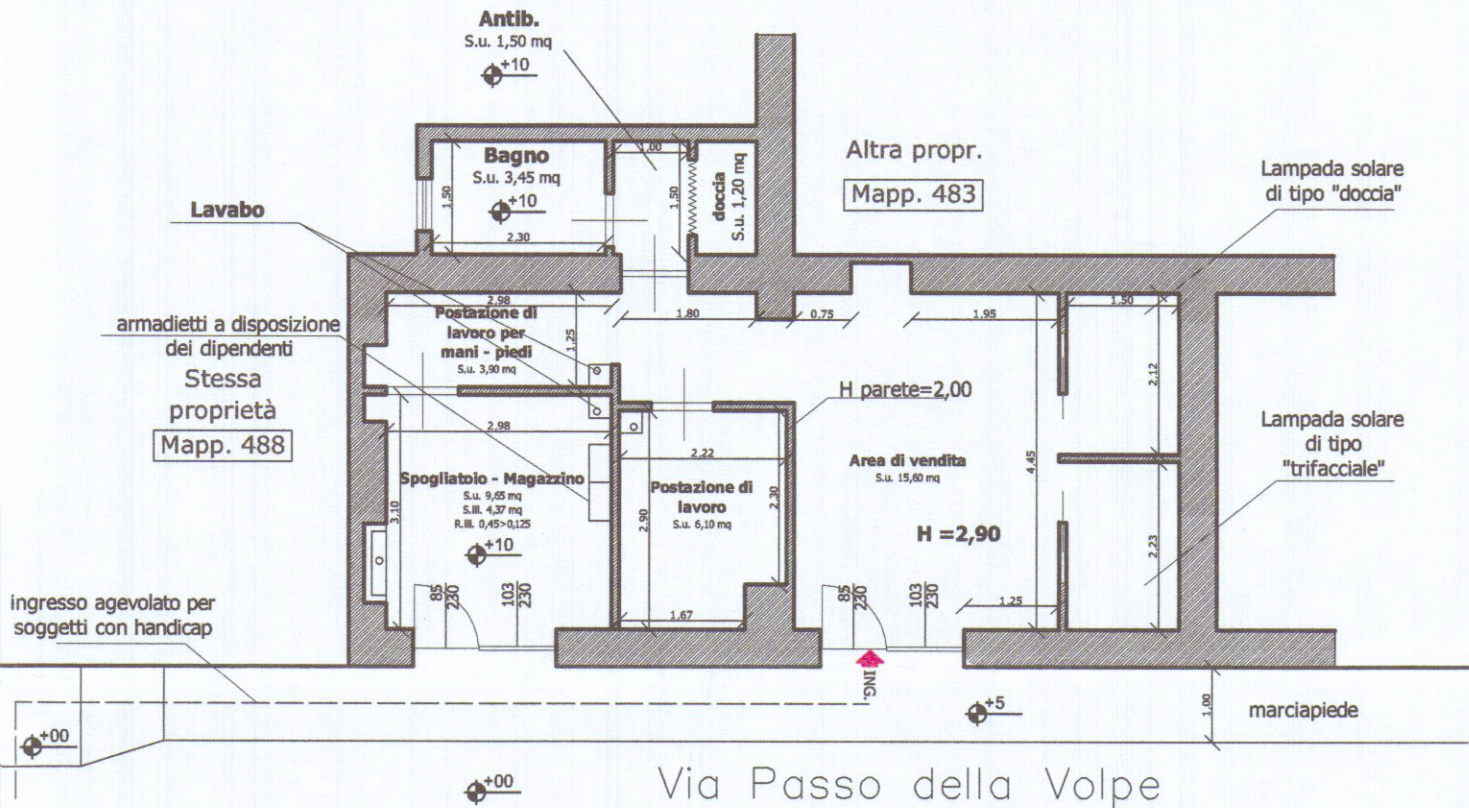

Via Passo della Volpe

PIANO TERRA

