

15 NOV. 1984

TAV N°1 PROGETTO DI FABBRICATO PLURIFAMILIARE

IN COMUNE DI CARRARA LOC. BONASCOLA

PER CONTO DELLA DITTA : ~~VALLERINI MARIA~~

ALDO VARDI - DEL FIORE & C. SNC




APPROVATO
30 MAR. 1984
CONTROLLATO
IL TECNICO

P.R.G.C. ZONA DI ESPANSIONE

PA	l mq/mc	di PROGETTO
h	700	565
conf. d	300	330
d	600	760
piani	2	2

Approvato dal Sindaco alle condizioni
Indicate nella Concessione Edilizia
N. 184 del 30 MAR 1984
L'ING. CAPO

PLANIMETRIA CATASTALE MPP. N° 494 F.N. 66

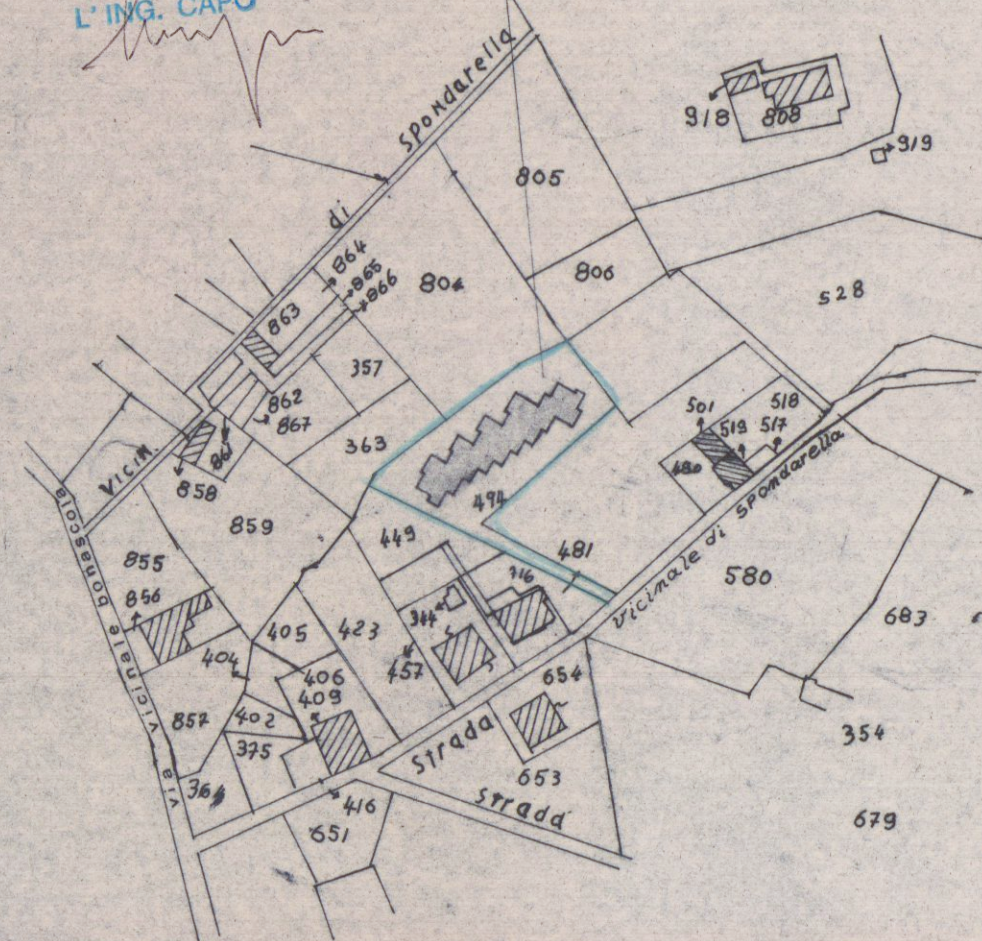


SCALA 1:2000



SCALA 1:500

SCHEMA VOLUMETRICO

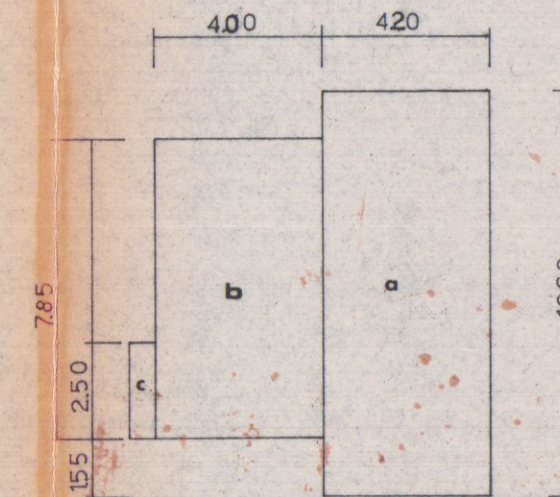

PIANTA TIPO

terreno a disposiz. = mq 1590

a	420 x 10,60	= mq	44,52
b	400 x 785	= "	31,40
c	0,70 x 250	= "	1,75
TOTAL mq			77,67
		77,67 x 2 x h 585 = mc	908,73
		77,67 x 3 x 290 = "	675,72
		TOTAL mc	1584,45

LOCALE	DIMENSIONE	m q	FINESTRE	m q	INFISSI
SOGGIORNO	400 x 5,20	2213	100 x 2,30	490	1/4
PRANZO	190 x 0,70		200 x 1,30		
CUCINA	400 x 2,5	8,60	0,80 x 2,30	3,27	1/3
			1,10 x 1,30		
CAMERA 1	380 x 3,35	12,73	1,65 x 1,30	2,14	1/6
CAMERA 2	380 x 4,35	16,53	1,65 x 1,30	2,14	1/7
BAGNO	2,50 x 2,20	5,50	1,00 x 0,80	0,80	1/7

VOLUME INTERRATO

77,67 x 5 x 2,45 = m.c. 951,45