




GEMALL 9/04-2005
 Il Responsabile del Procedimento
 (Marchi di 44 Clauturo)

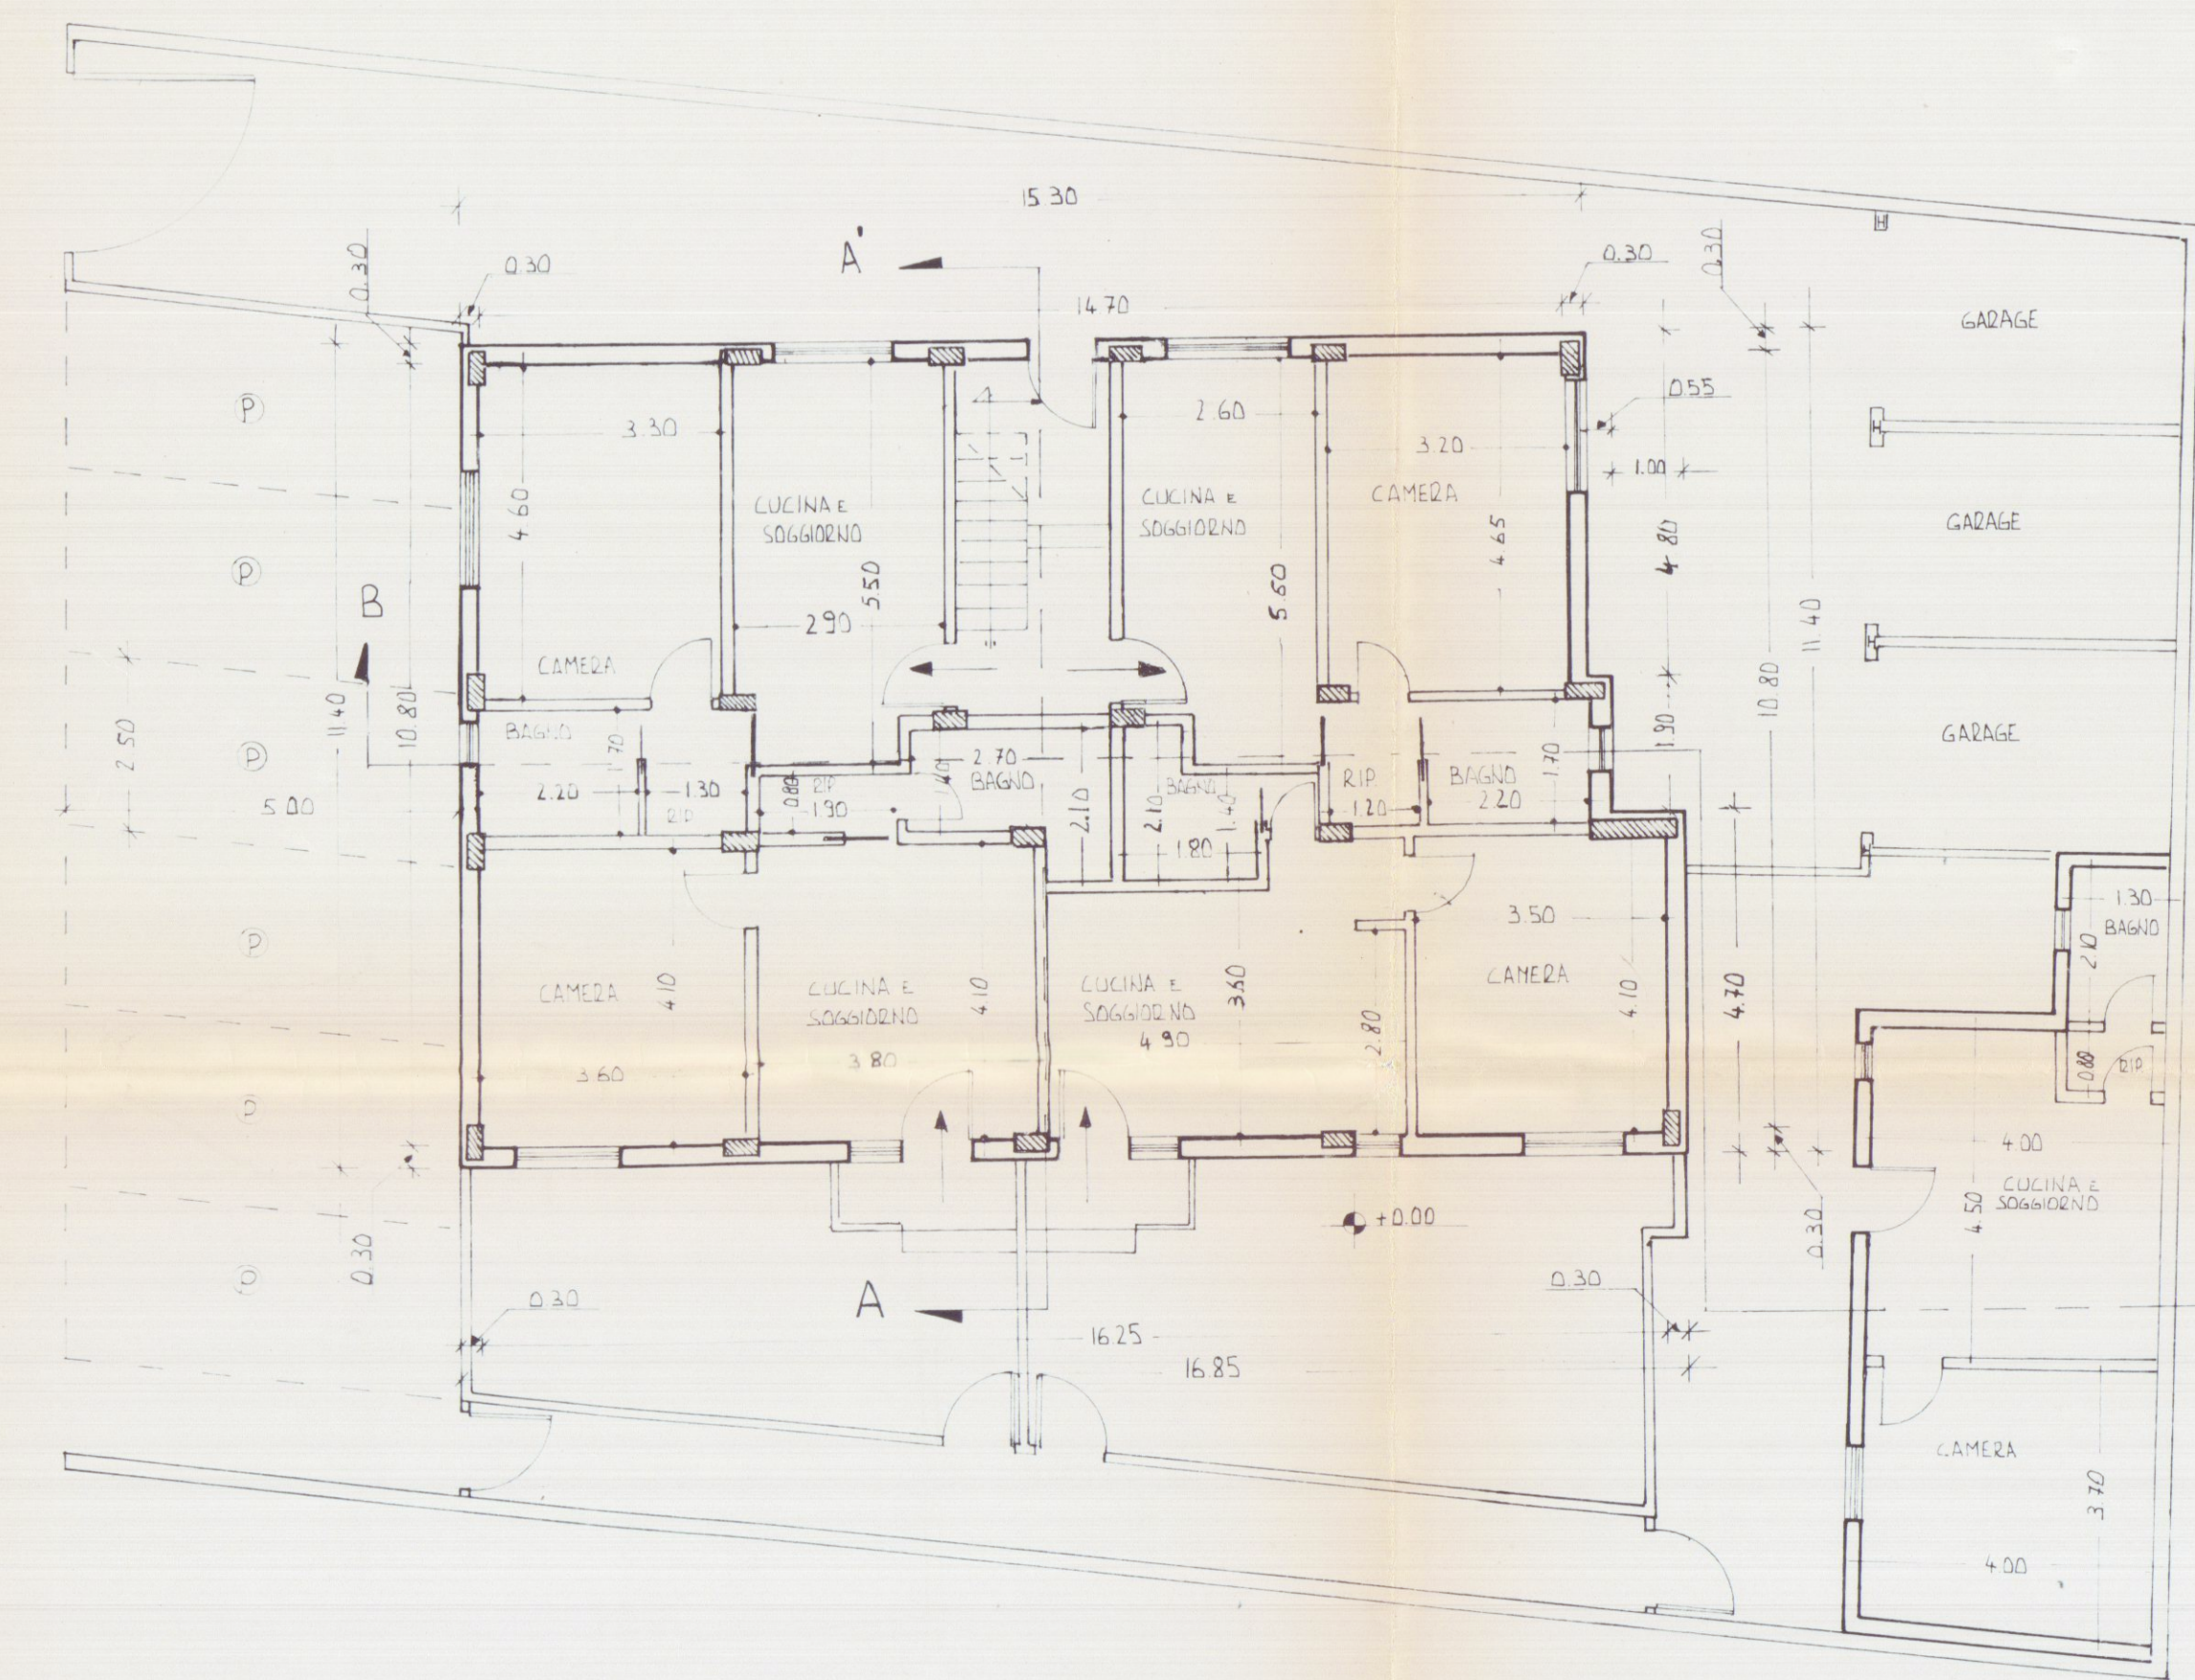


PIANTA PIANO TERRA

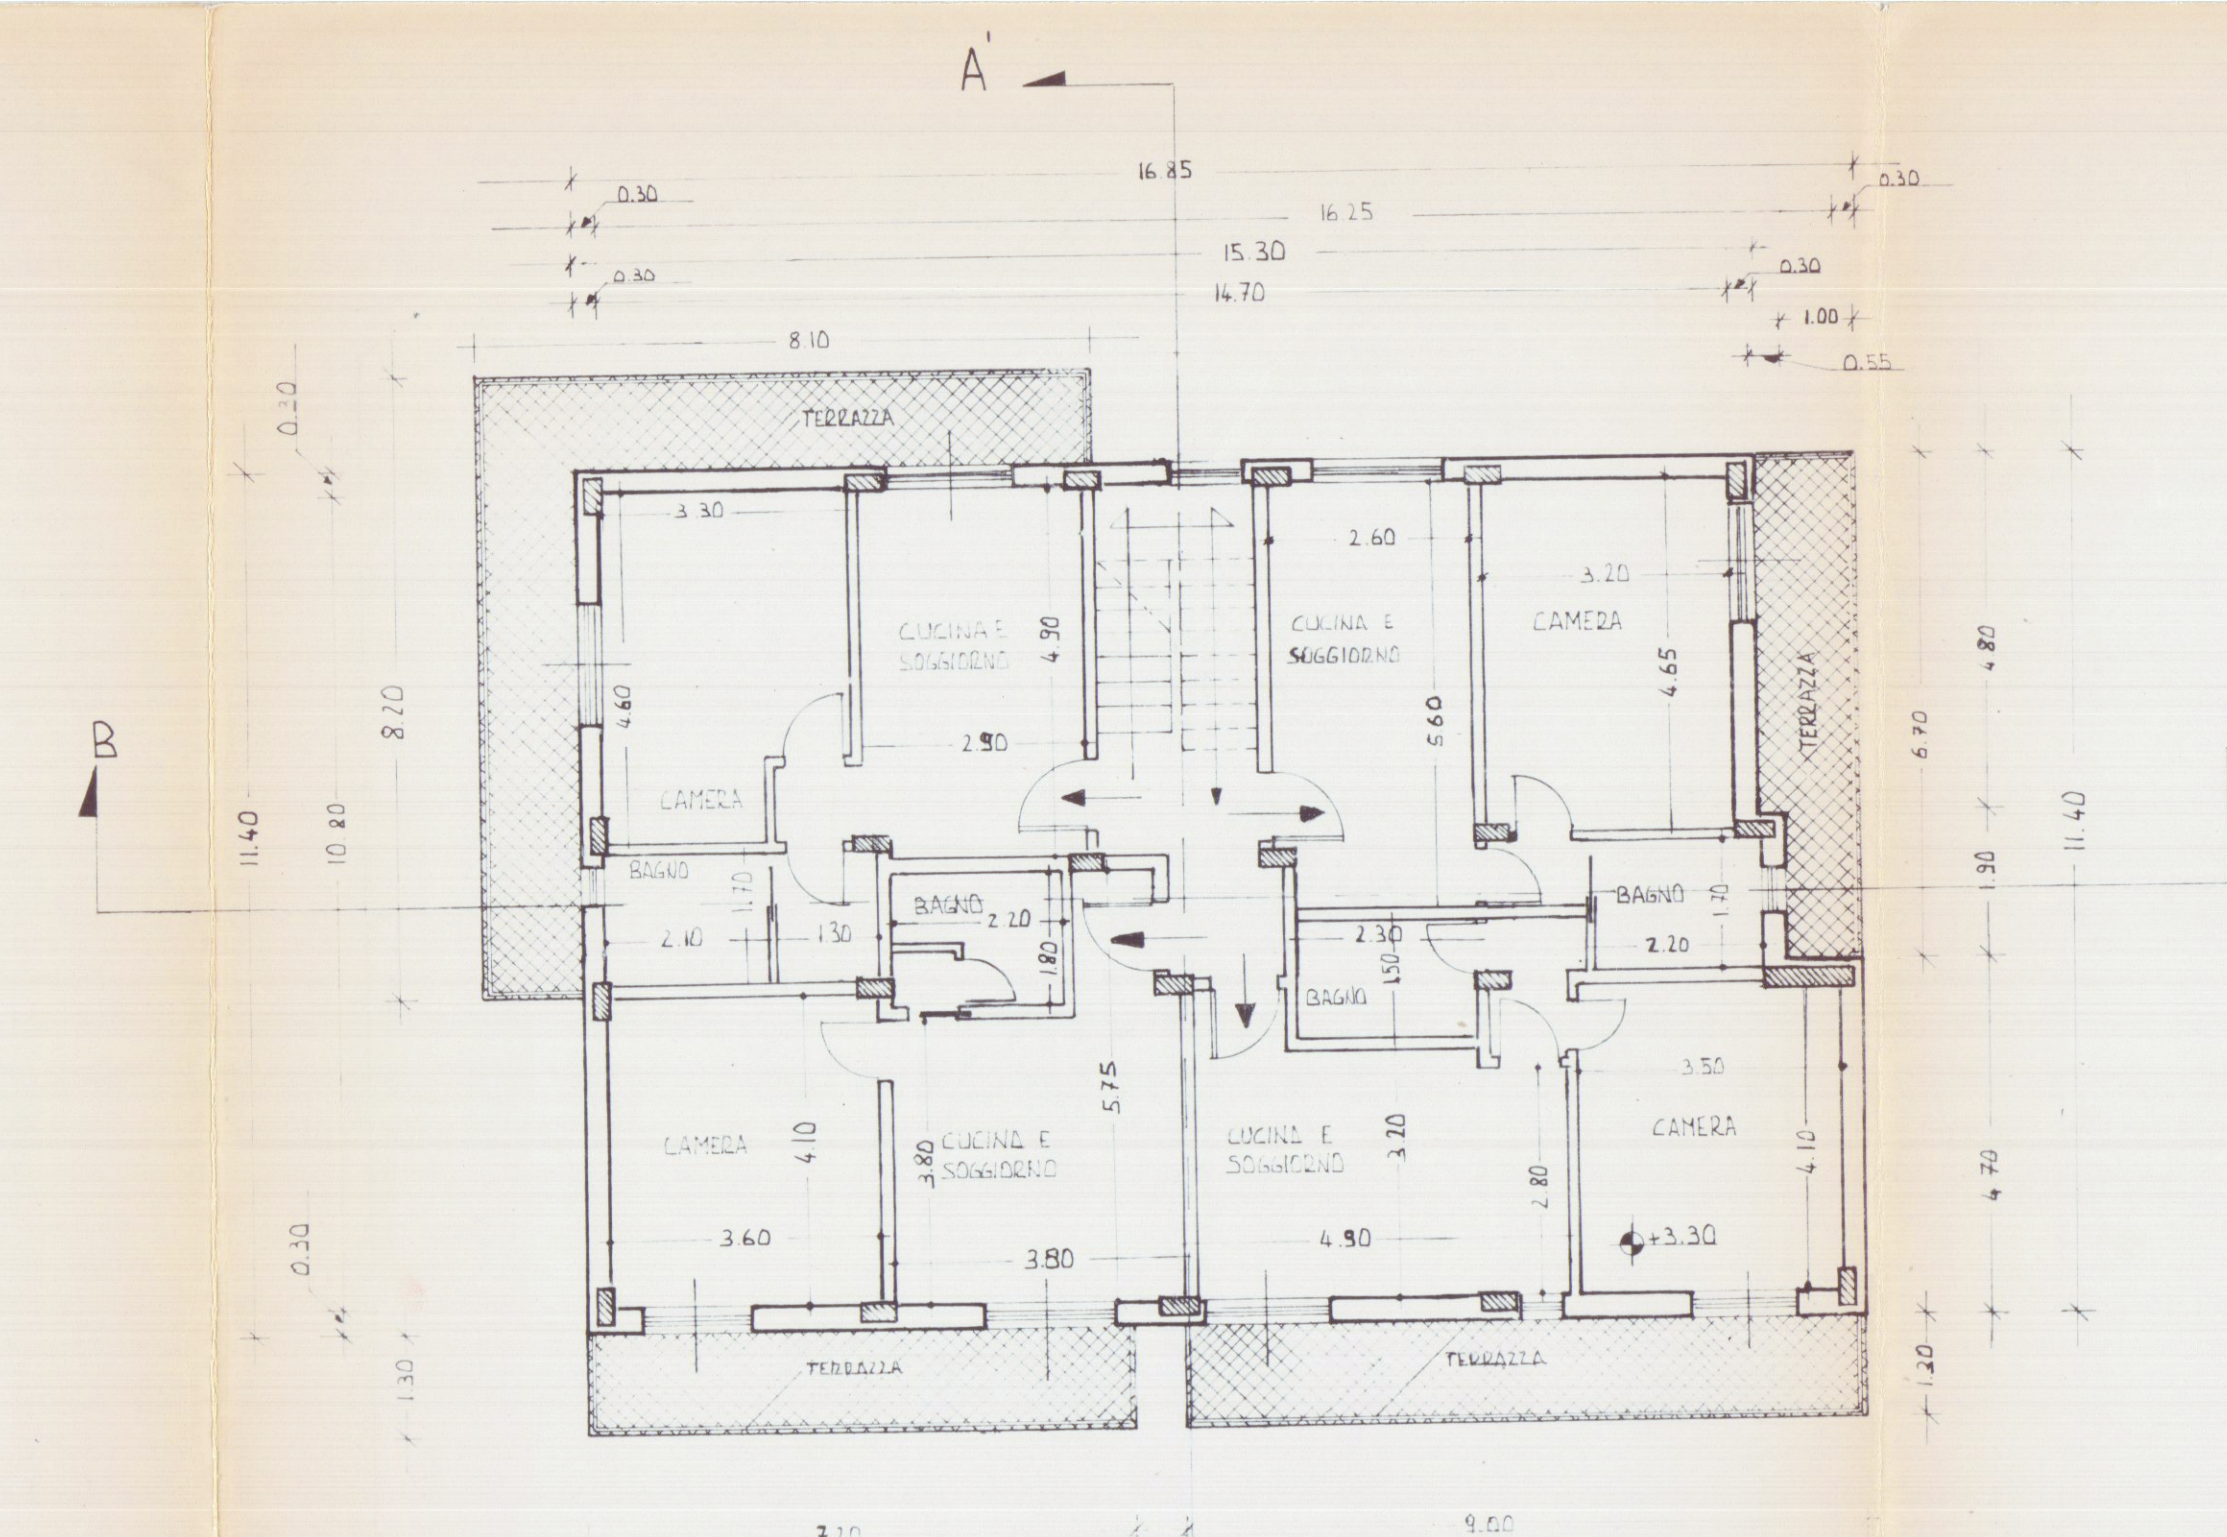


PIANTA PIANO PRIMO

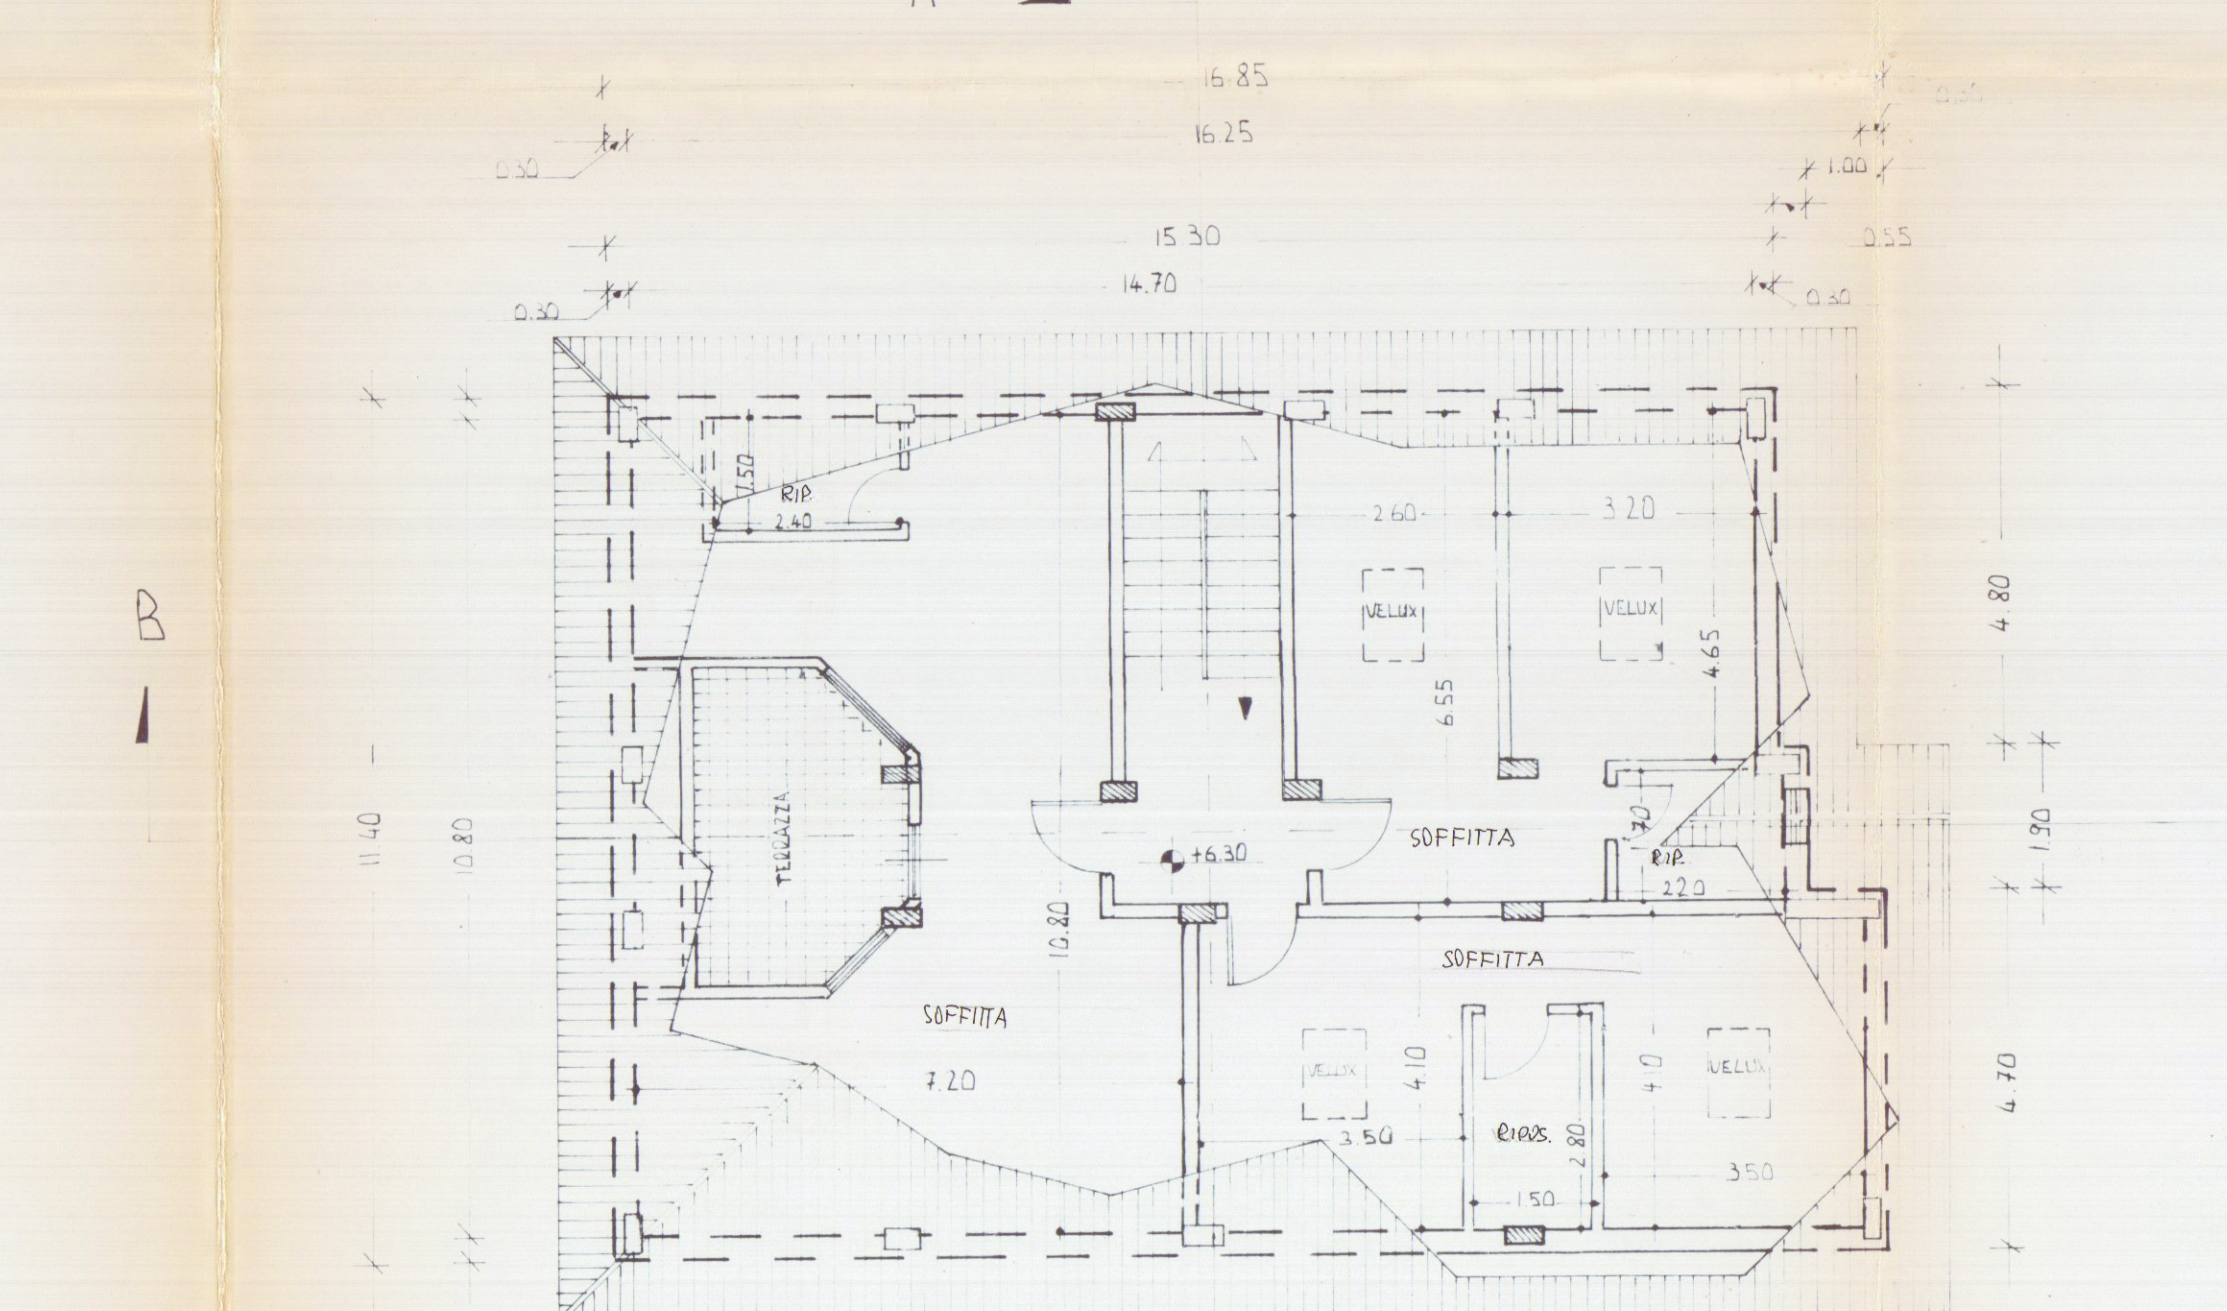


PIANTA DEL SOTTOTETTO

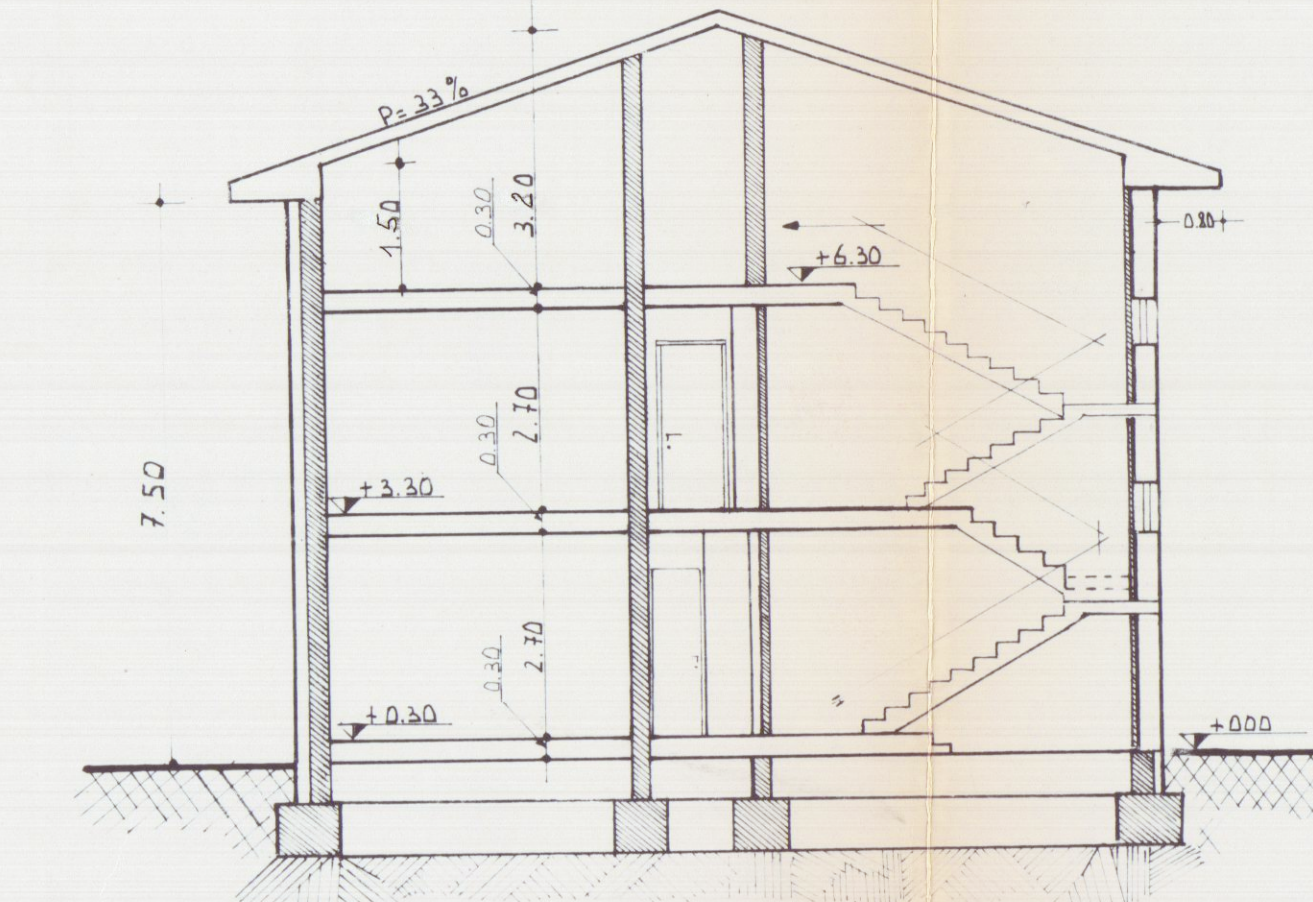


SEZ. A-A

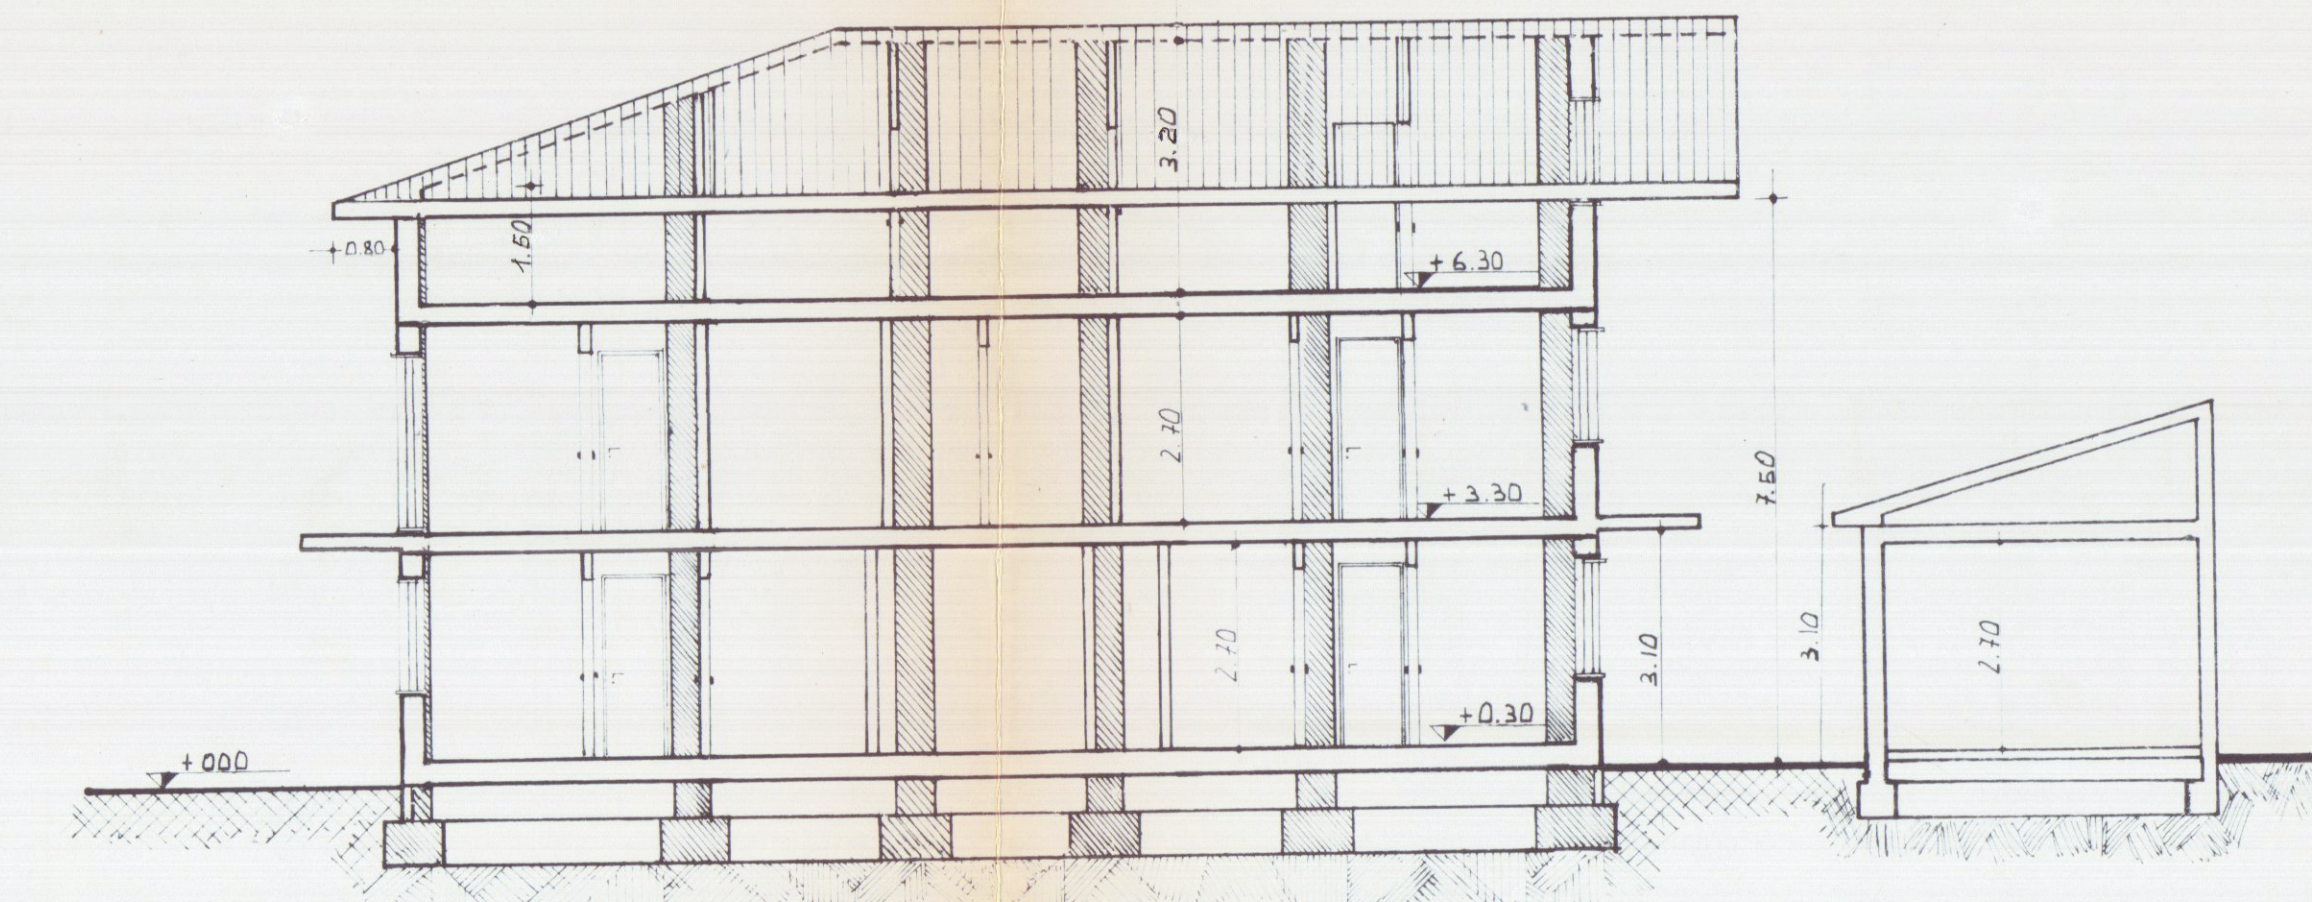

SEZ. B-B

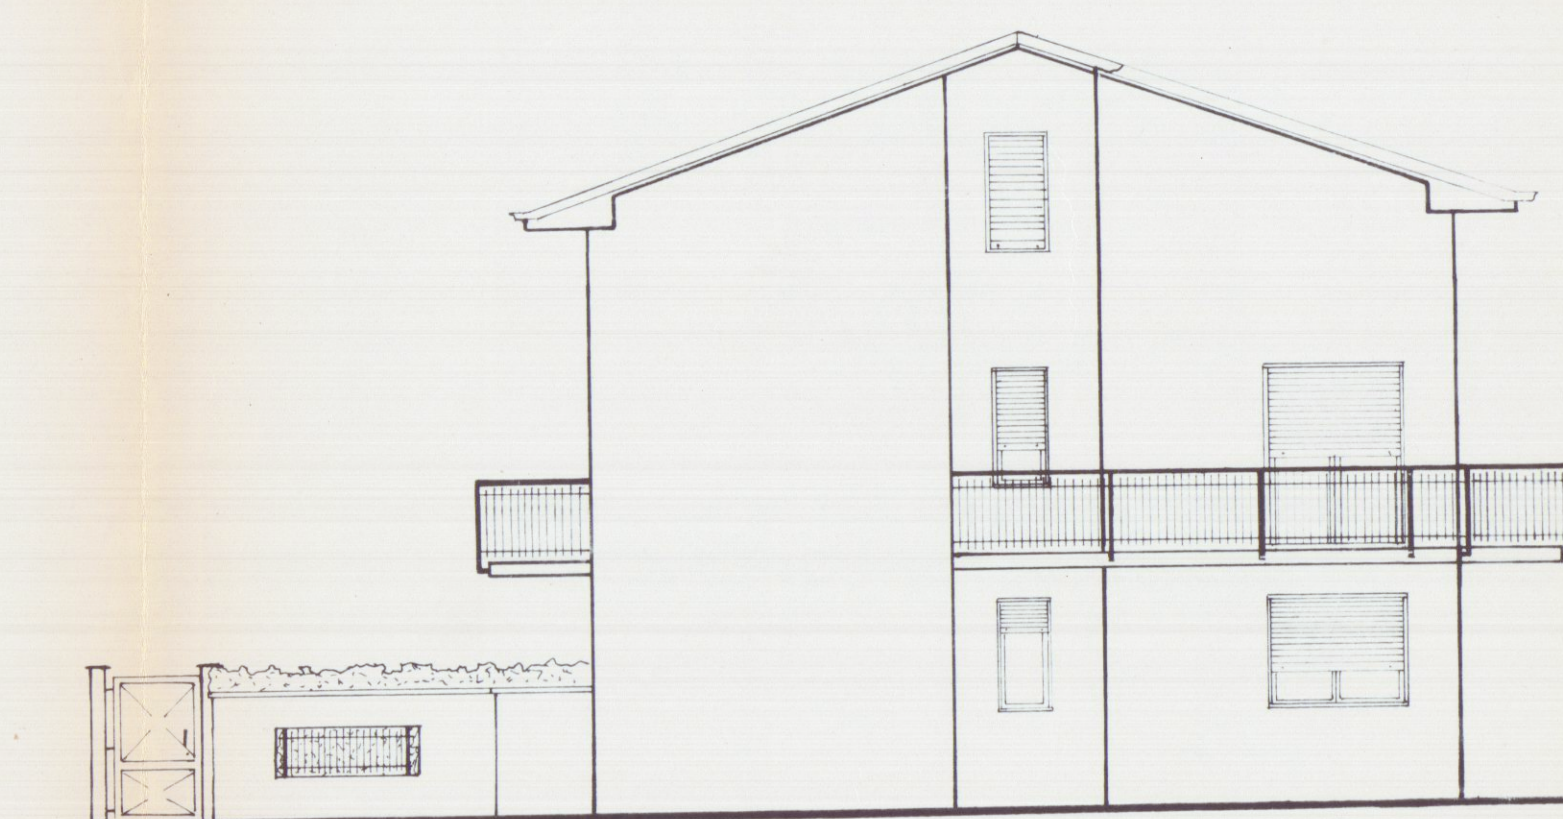


PROSPETTO LATO MONTE

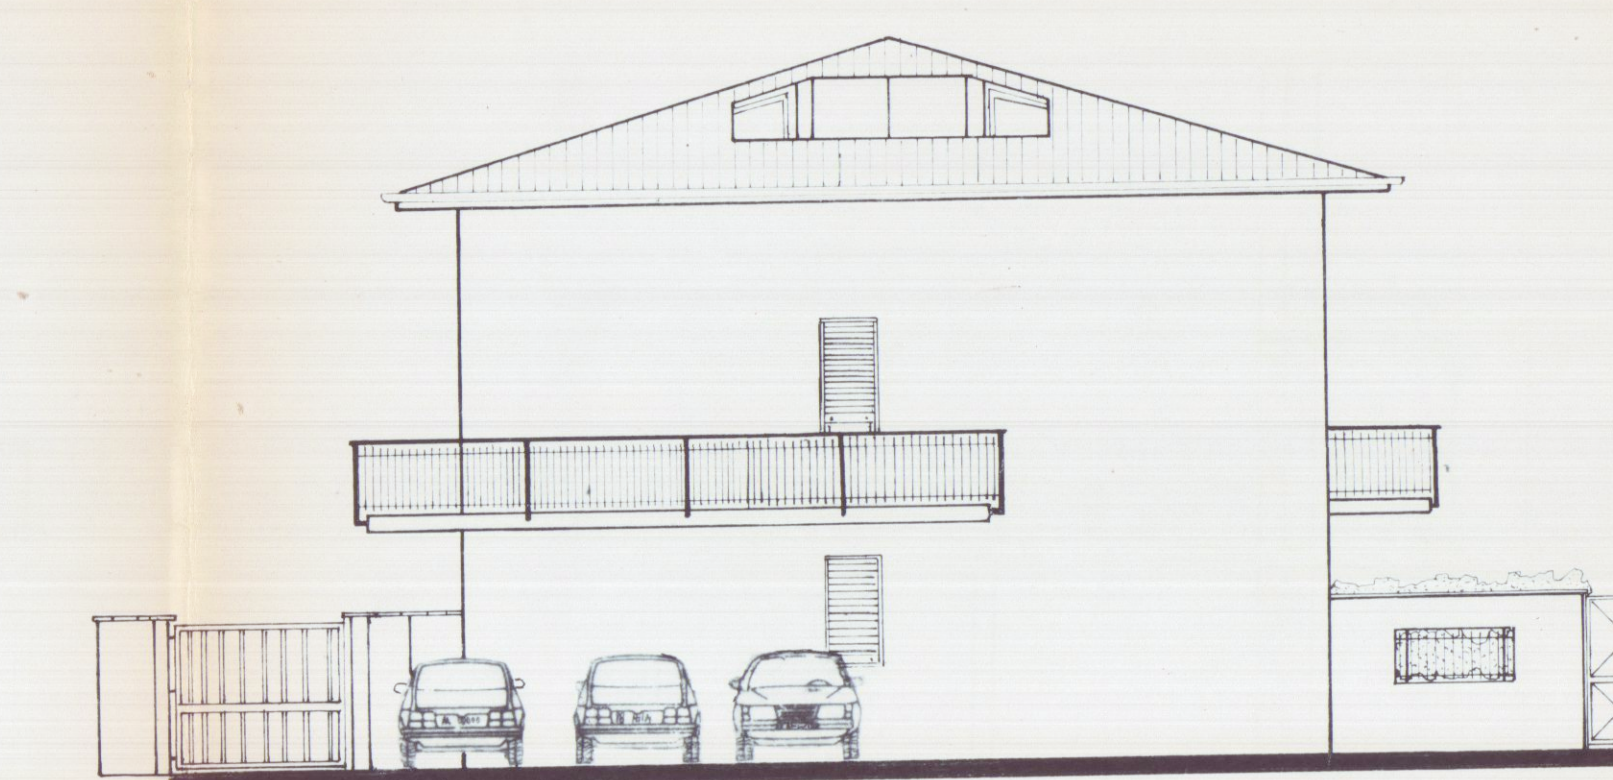


PROSPETTO LATO MARE



PROSPETTO DI PONENTE

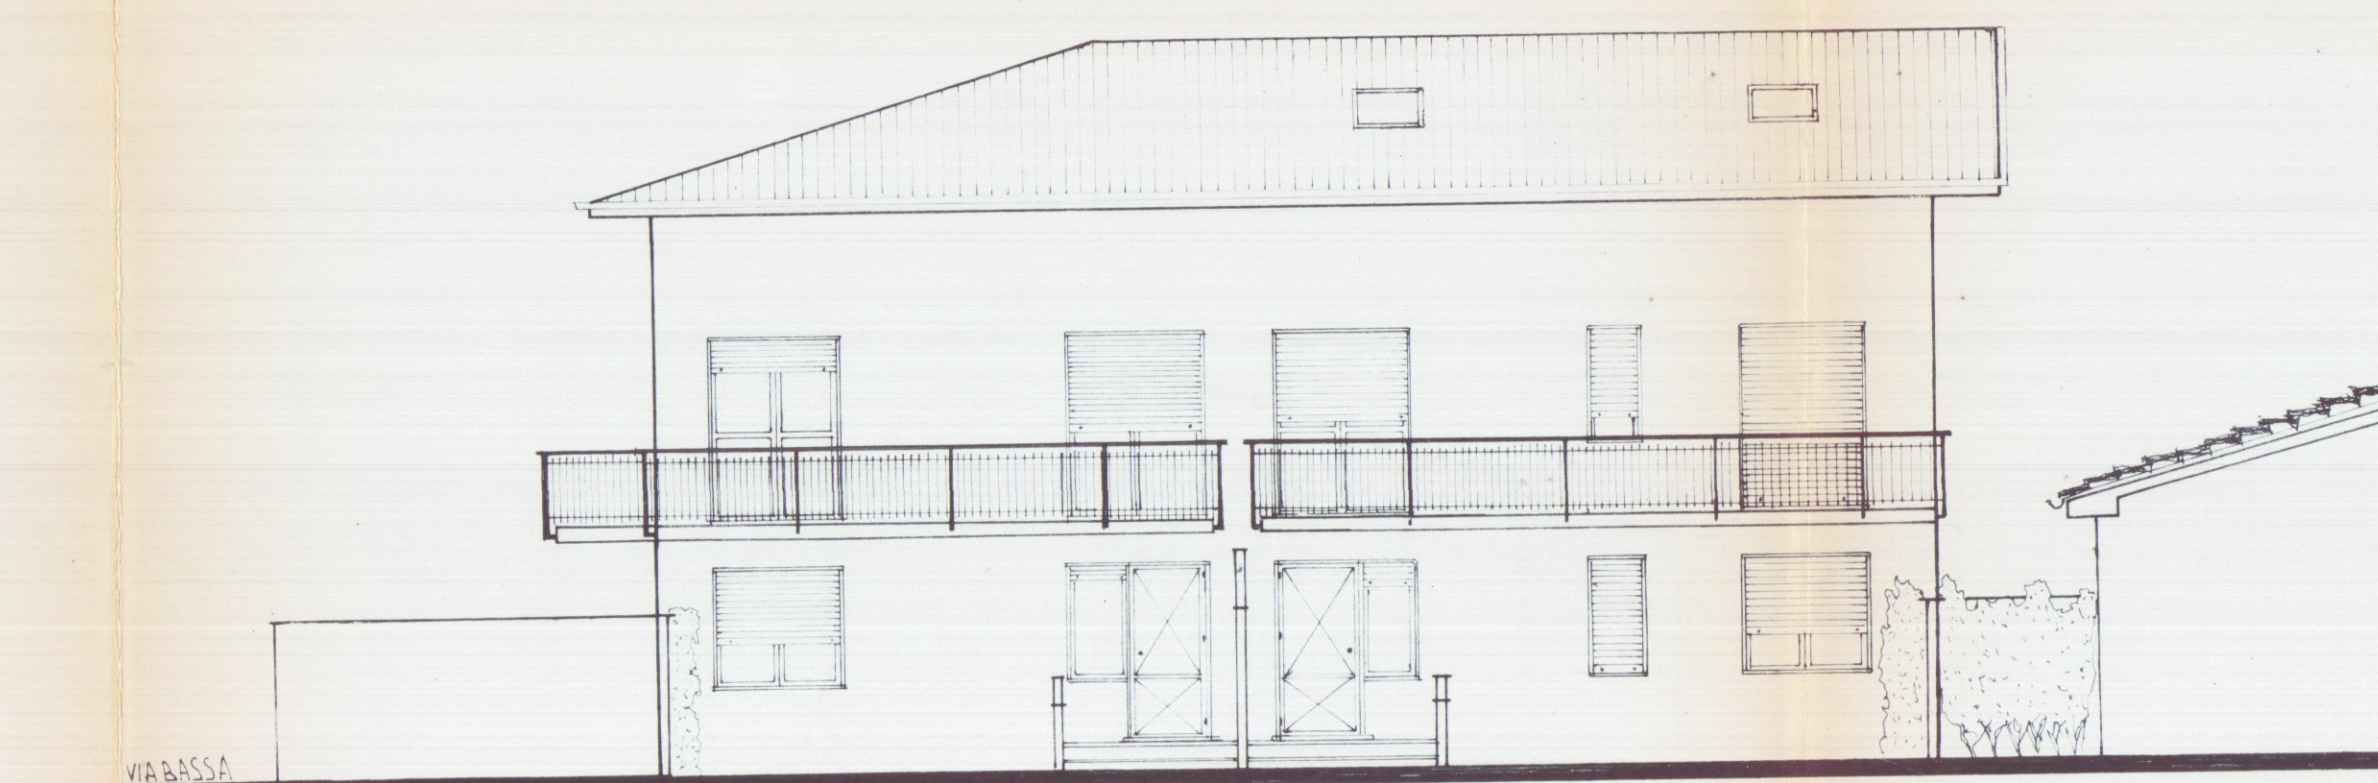

PROSPETTO DI LEVANTE

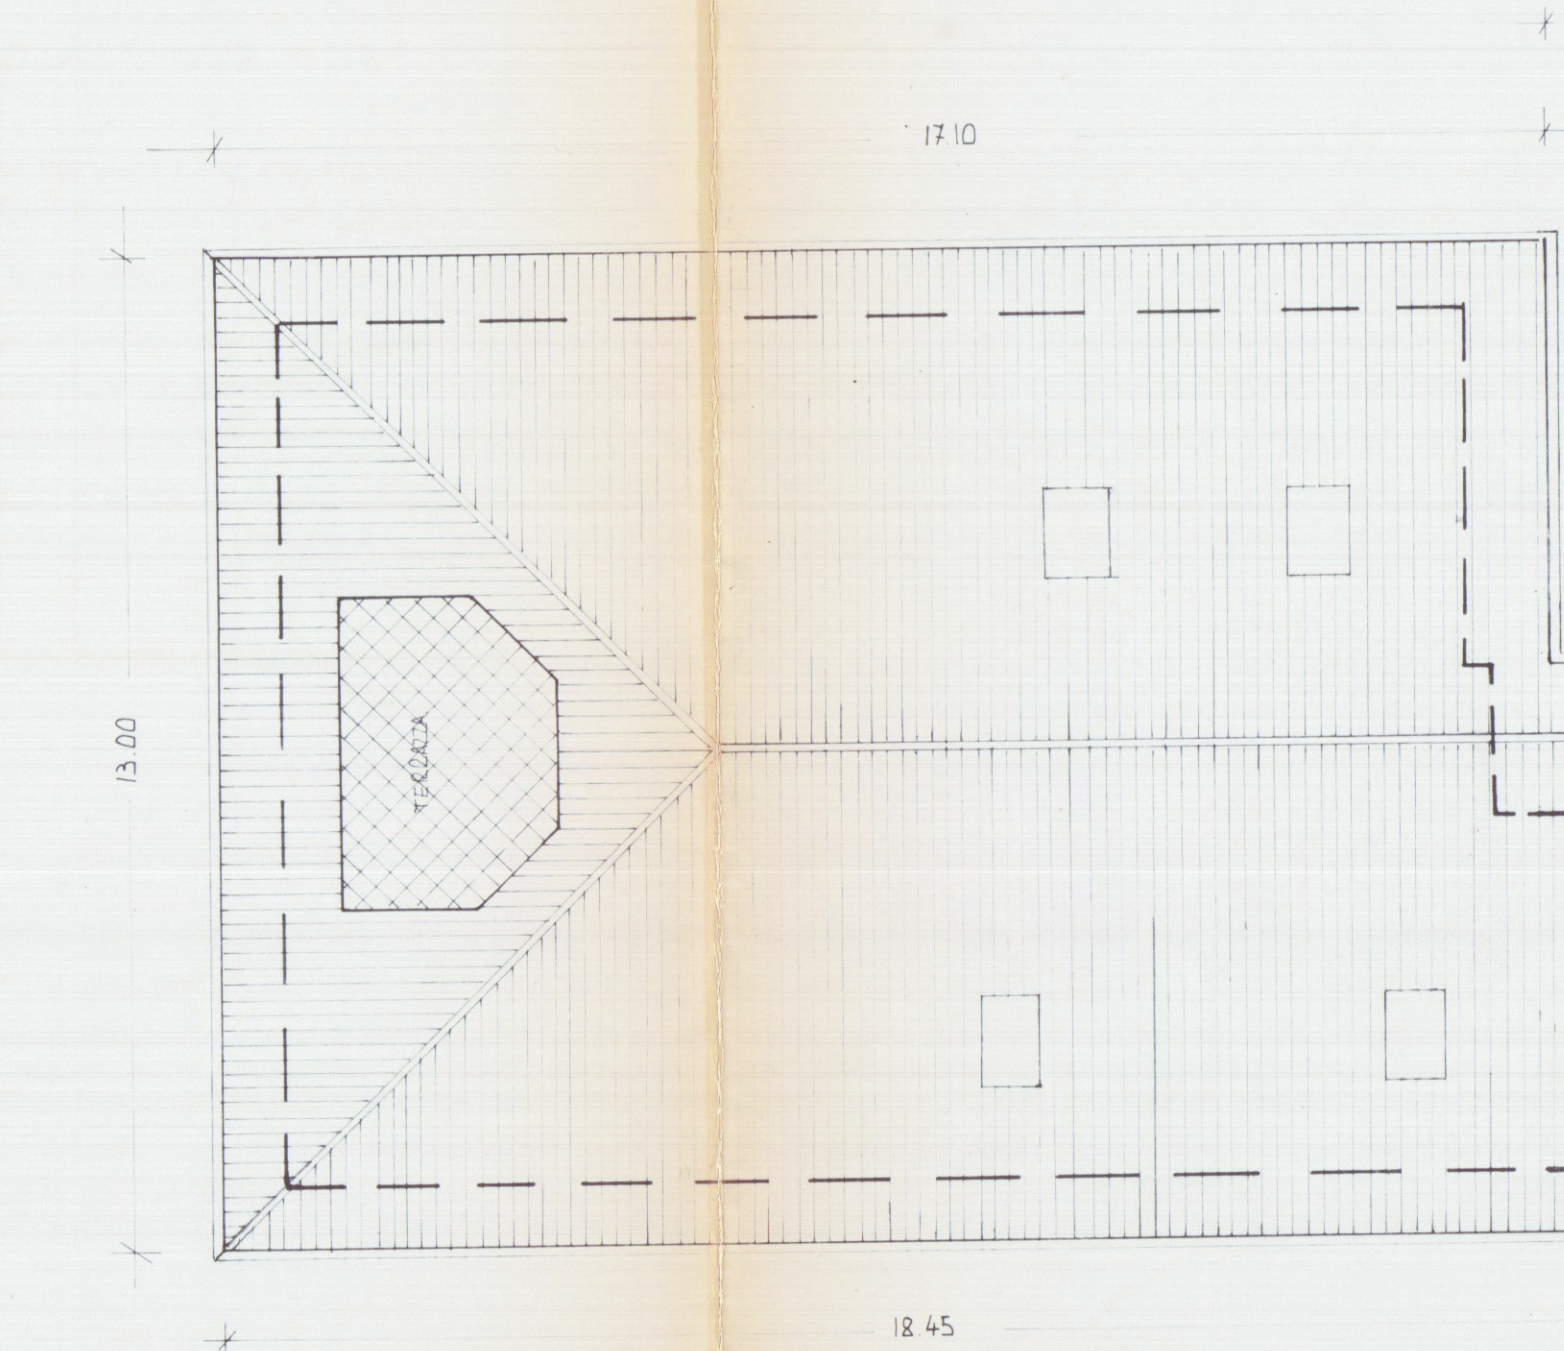

PIANTA DELLA COPERTURA